


Jane Strimfors
Kartingenjör

Lantmäterimyndigheten
i Kalmar kommun

Aktbet:.....

	Fornlämning
	Fornlämning
	Traktgräns
	Fastighetsgräns
	Rättighetsgräns
BORSHORVA	Traktnamn/kvartersnamn
1:63	Fastighetsbeteckning
sv	Servitut
lr	Ledningsrätt
s:1	Samfällighet
ga:1	Gemensamhetsanläggning
	Bostadshus, fasadlinjen redovisad
	Uthus, fasadlinjen redovisad
	Skärmtak
	Transformatorbyggnad
	Staket
	Stödmur/Kaj
	Höjdkurvor
	Häck
	Mur
	Slänt
	Vattendrag/dike
	Vattendrag/dike
	Järnväg
	Kantsten
	Anläggning
	Cykel/gångväg
	Vägkant
	Ägoslagsgräns
	Elledning
	Anläggning under mark
	Brygga
	Trappa
	Barrträd
	Lövträd
	Brunn
	Belysningsstolpe
	Elstolpe/telestolpe
+0,00	Mark- och gatuhöjder
Förlösavägen	Gatunamn

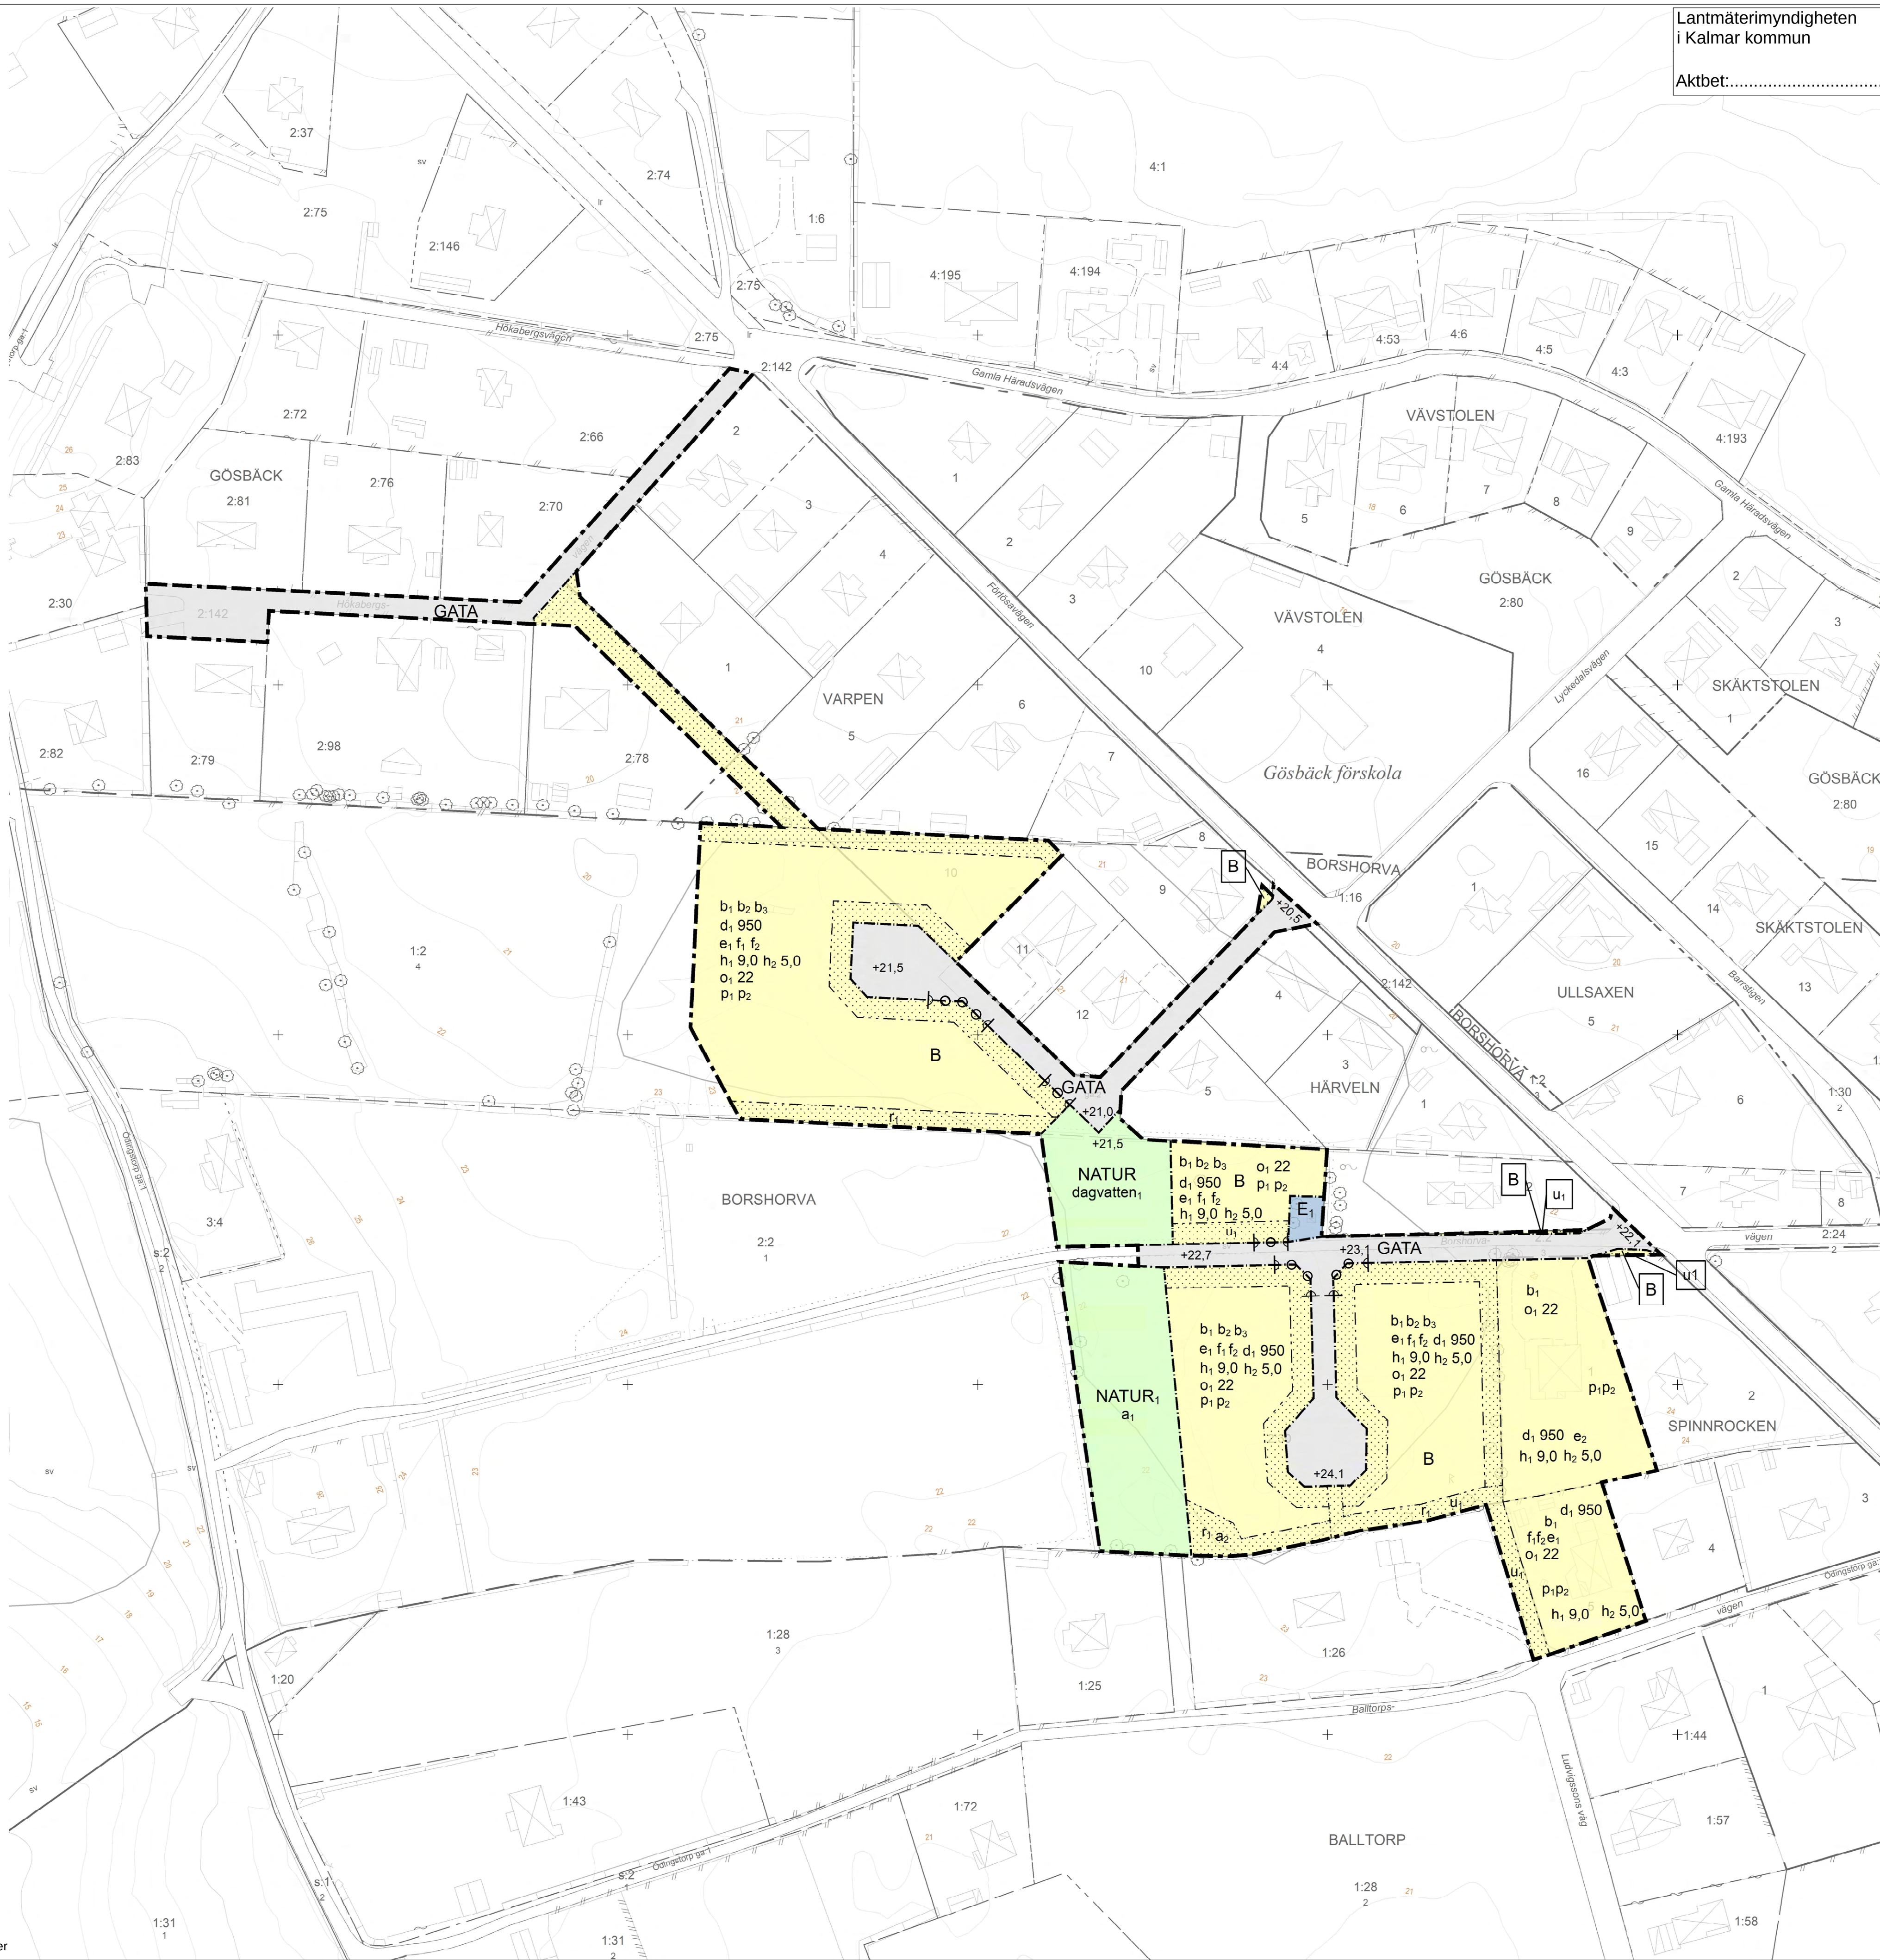

b₃ Färdig golvhöjd för huvudbyggnad ska vara minst 0,2 m ovan gatunivå.

GENOMFÖRANDETID

Genomförandetiden är 120 månader över hela planområdet och börjar gälla fr.o.m. laga kraft datum



Detaljplan för

Borshorva 2:30 med flera

ANTAGANDEHANDLING Del 1(1)		Beslutsdatum: Instans:
		Antagande: 2024-04-29 § 71 KF
Upprättad: 2022-05-06	Reviderad: 2023-11-29	Laga kraft: 2024-12-27
Eva Djupfors Planarkitekt	Linda Törngren Almjung Planarkitekt	Använd lagstiftning PBL (2010:900) jan 2015
Diarienummer 2019-0181		Använda allmänna råd BFS 2020:5