


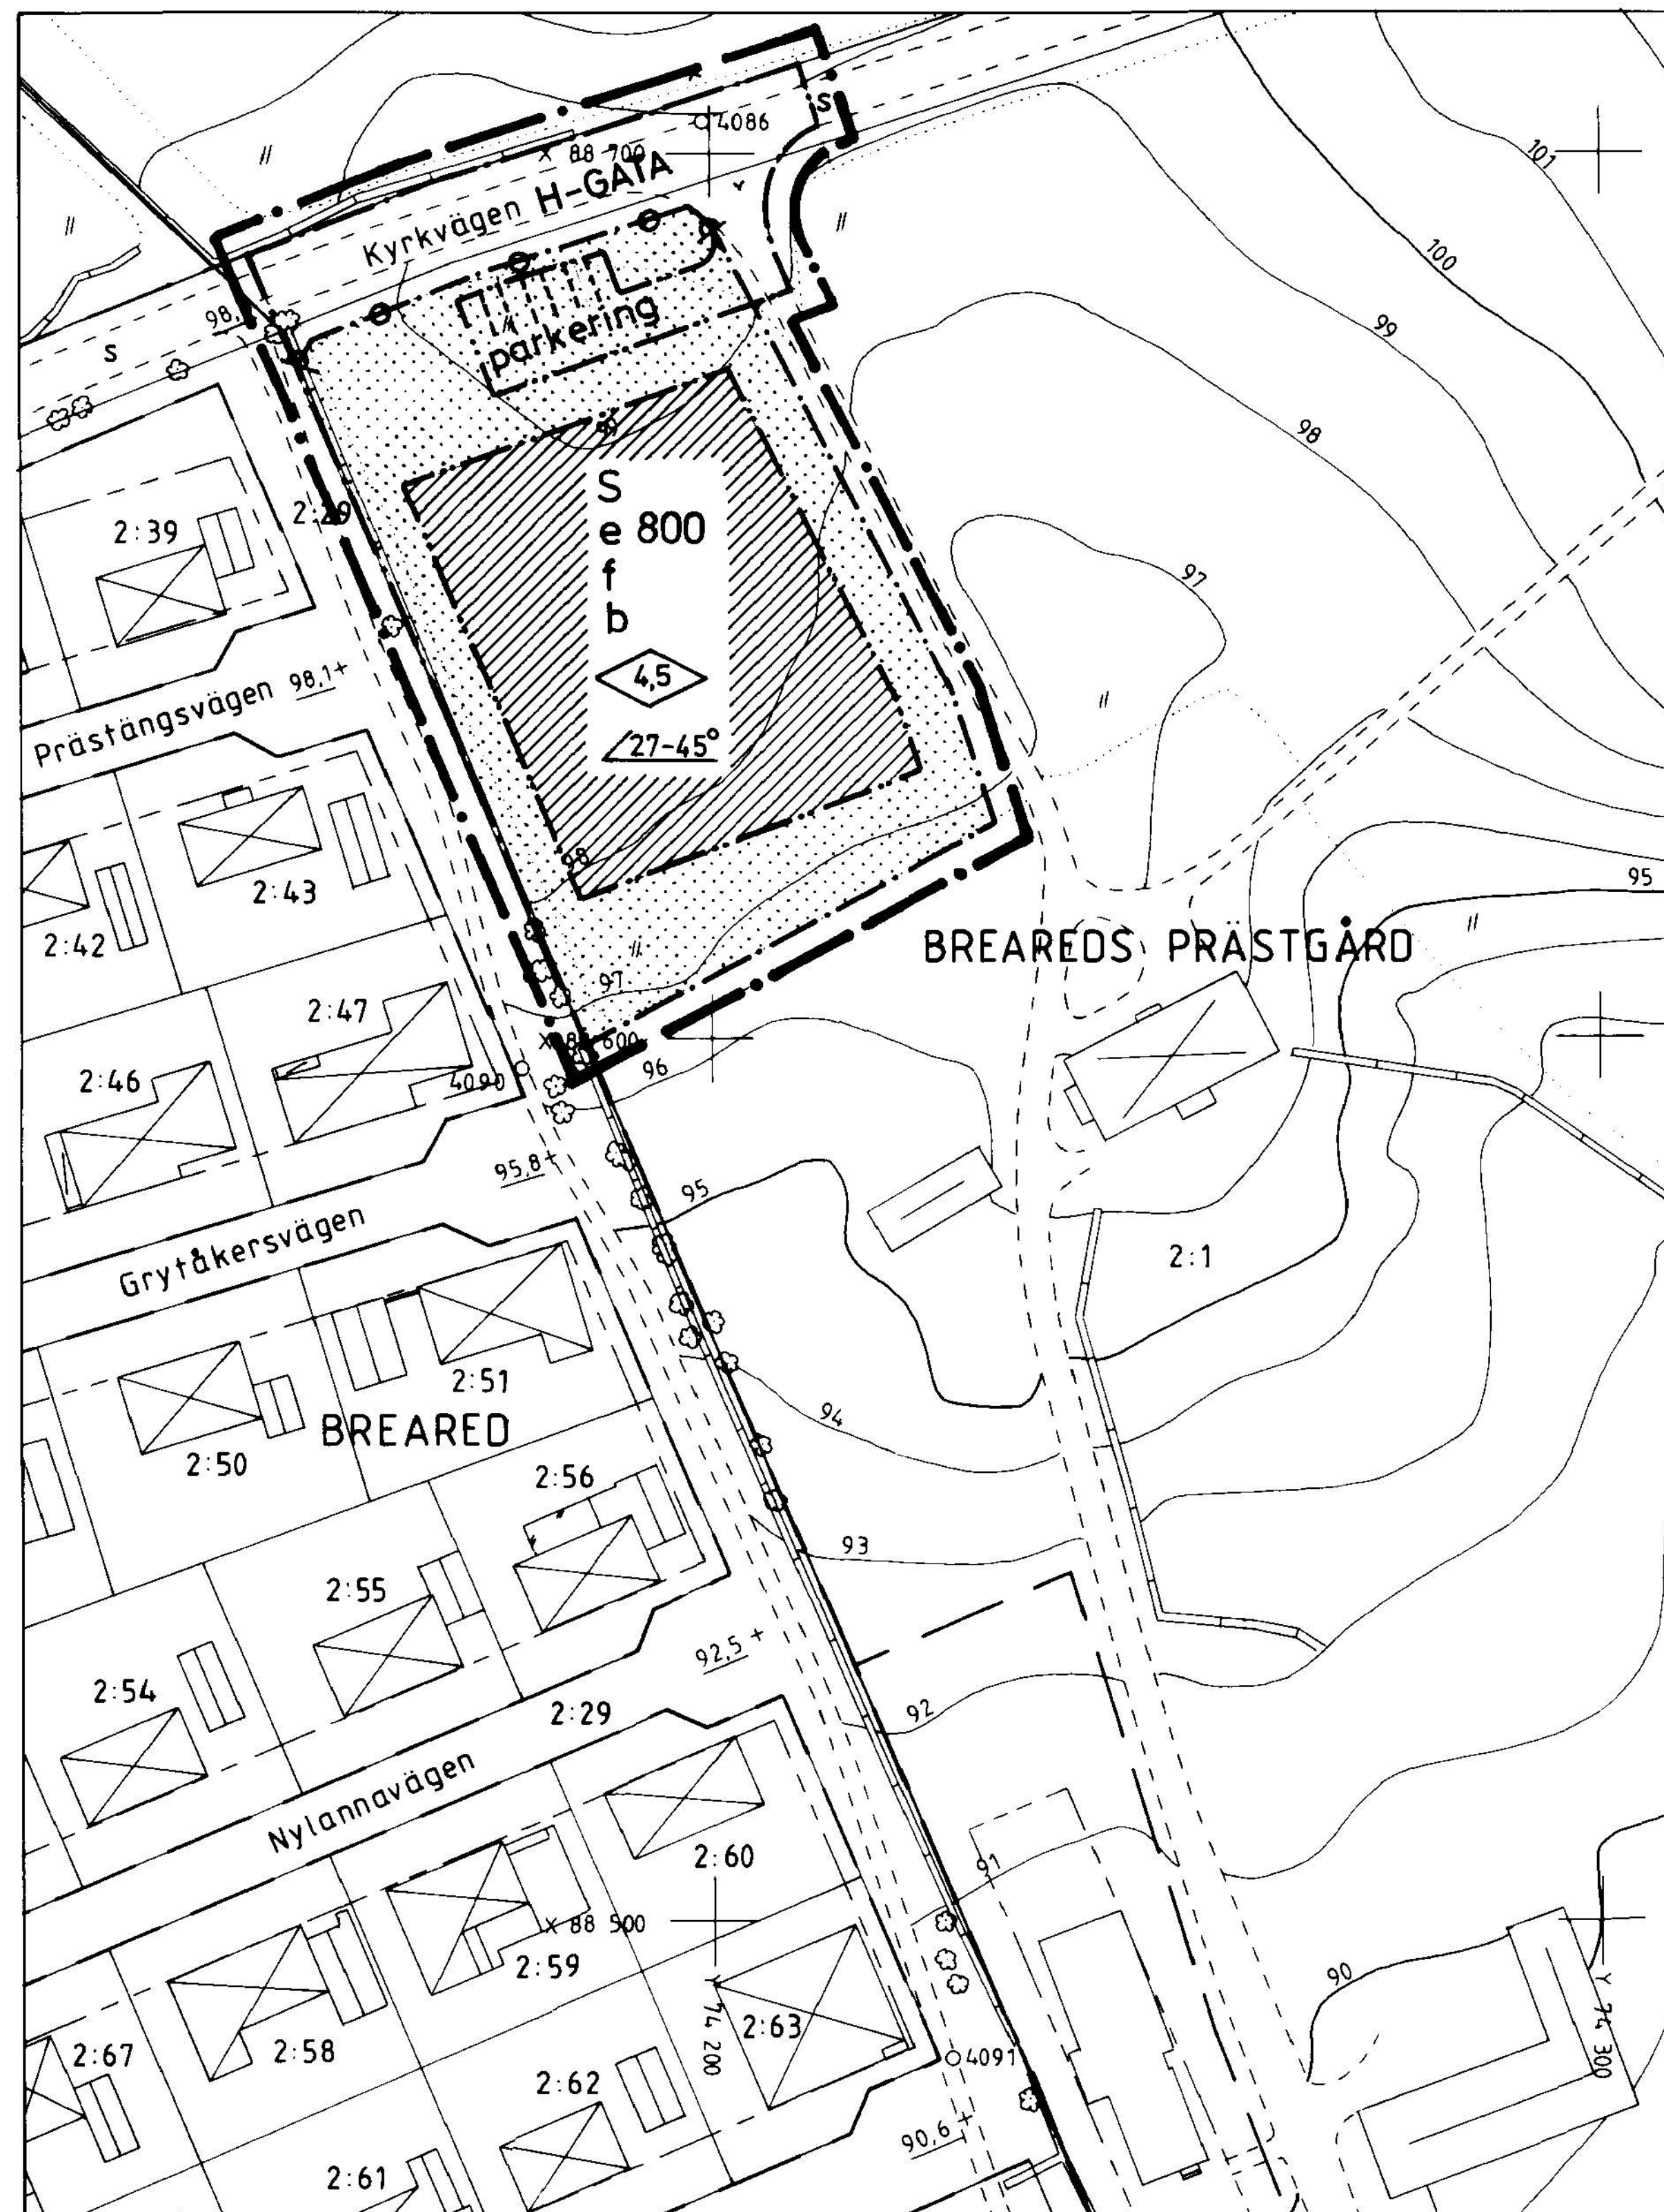

UTDRAG UR PRIMÄRKARTA

Kartan kompletterad och inventerad
med avseende på plan, byggnader
och fastighetsbeteckningar.

1990 - 12 - 10

Thomas Högberg
Stadsingenjör

Skala 1:1000

PLANBESTÄMMELSER

Följande gäller inom områden med nedanstående beteckningar
Där beteckning saknas gäller bestämmelsen inom hela planområdet
Endast angiven användning och utformning är tillåten

GRÄNSBETECKNINGAR

- Planområdesgräns (ritad 3 mm utanför planområdet)
- Användningsgräns
- - - - - Egenskapsgräns

MARKANVÄNDNING

Allmän plats

H-GATA Gata som ingår i huvudnätet

Kvartermark

S Barnstuga

UTNYTTJANDEGRAD

e 000 Största tillåtna sammanlagda byggnadsarea

BEGRÄNSNING AV MARKENS BEBYGGANDE

Marken får inte bebyggas

MARKENS ANORDNANDE

Utfart får inte anordnas

parkering Parkeringsplats skall finnas

UTFORMNING OCH UTFÖRANDE

Utformning

0,0 Högsta byggnadshöjd i meter

/00-00° Minsta resp största taklutning i grader

Byggnadsteknik

b Endast källarlösa hus

Utseende

f Värdefull miljö. Bebyggelsen skall utformas med särskild hänsyn till om-
givningens egenart. Tak skall utföras med rött taktegel och fasader av röd-
färgad träpanel. Föreslagen husillustration skall huvudsakligen följas.

ADMINISTRATIVA BESTÄMMELSER SOM GÄLLER HELA PLANOMRÅDET

Genomförandetid

Genomförandetiden slutar 5 år efter det planen vunnit laga kraft

ILLUSTRATION

----- Illustrationslinje

ANTAGANDEHANDLING**DETALJPLAN FÖR****BREAREDS PRÄSTGÅRD 2:1, BARNSTUGA****BREARED, HALMSTAD**

PLAN- OCH BYGGLOVSKONTORET 17 april 1991

Anders Sennerdal
avdelningschef

Gösta Henrikson
planarkitekt

godkänd för samråd av BN 23 januari 1991

antagen av BN 17 april 1991

vunnit laga kraft 11 oktober 1991

Tillhör BYGGNADSNÄMNDENS i
Halmstad beslut 1991-04-17
§ 230

I tjänsten

Anders Sennerdal

E 57a BRE