


- STADSPLANE BETECKNINGAR:**
- STADSPLANEGRÄNS
 - GÄLLANDE OMRÅDES- OCH BESTÄMMELSEGRÄNS
 - GÄLLANDE OMRÅDES- OCH BESTÄMMELSEGRÄNS AVSEDD ATT UTGÅ
 - OMRÅDESGRÄNS
 - BESTÄMMELSEGRÄNS
 - GRÄNSLINJER } EJ AVSEDDA ATT FASTSTÄLLAS
 - ILLUSTRATIONSLINJER } EJ AVSEDDA ATT FASTSTÄLLAS
 - PARK ELLER PLANTERING
 - OMRÅDE FÖR BOSTADSÄNDAMÅL
 - OMRÅDE FÖR VÄRMEANLÄGGNING
 - OMRÅDE FÖR BARNSTUGA
 - OMRÅDE FÖR TRANSFORMATORSTATION
 - OMRÅDE FÖR FORDONSPARKERING
 - MARK SOM ICKE FÅR BEBYGGAS
 - MARK TILLGÄNGLIG FÖR UNDERJORDISKA LEDNINGAR
 - U
 - I III
 - ANTAL VÅNINGAR
 - n
 - UTÖVER ANGIVET VÅNINGANTAL FÅR VIND ICKE INREDAS
 - BYGGNADSHÖJD RÄKNAD FRÅN STADENS NOLLPLAN
 - EXPLOATERINGSTAL
 - GÄLLANDE GATUHÖJD
 - +0,0
 - GATUHÖJD

FÖRSLAG TILL ÄNDRING AV STADSPLAN FÖR
STADSDELEN MORÖHÖJDEN
I SKELLEFTEÅ STAD
UPPRÄTTAD I DECEMBER 1967 AV
STADSARKITEK KONTORETS PLANAVDELNING
B. BRUNNSTROM
STADSARKITEKT
O. ERIKSSON - OLLA

- GRUNDKARTEBETECKNINGAR:**
- GÄLLANDE OMRÅDESGRÄNS
 - GÄLLANDE BESTÄMMELSEGRÄNS
 - FASTIGHETSGRÄNS
 - ÄGOSLAGSGRÄNS
 - VÄG
 - DIKE
 - STAKET
 - STENMUR
 - STENRÖSE
 - ELEKTRISK HÖGSPÄNNINGSLEDNING MED STÖD
 - ELEKTRISK LÅGSPÄNNINGSLEDNING MED STÖD
 - ILLUSTRATIONSLINJER
 - HUVUDBYGGNAD RESP. UTHUS
 - JORDKÄLLARE
 - FASTIGHETSBETECKNINGAR
 - NIVÅKURVOR I METER ÖVER STADENS NOLLPLAN
 - POLYGONPUNKT
 - PUNKT I RUTNÄT
 - +0,0
 - GÄLLANDE GATUHÖJD

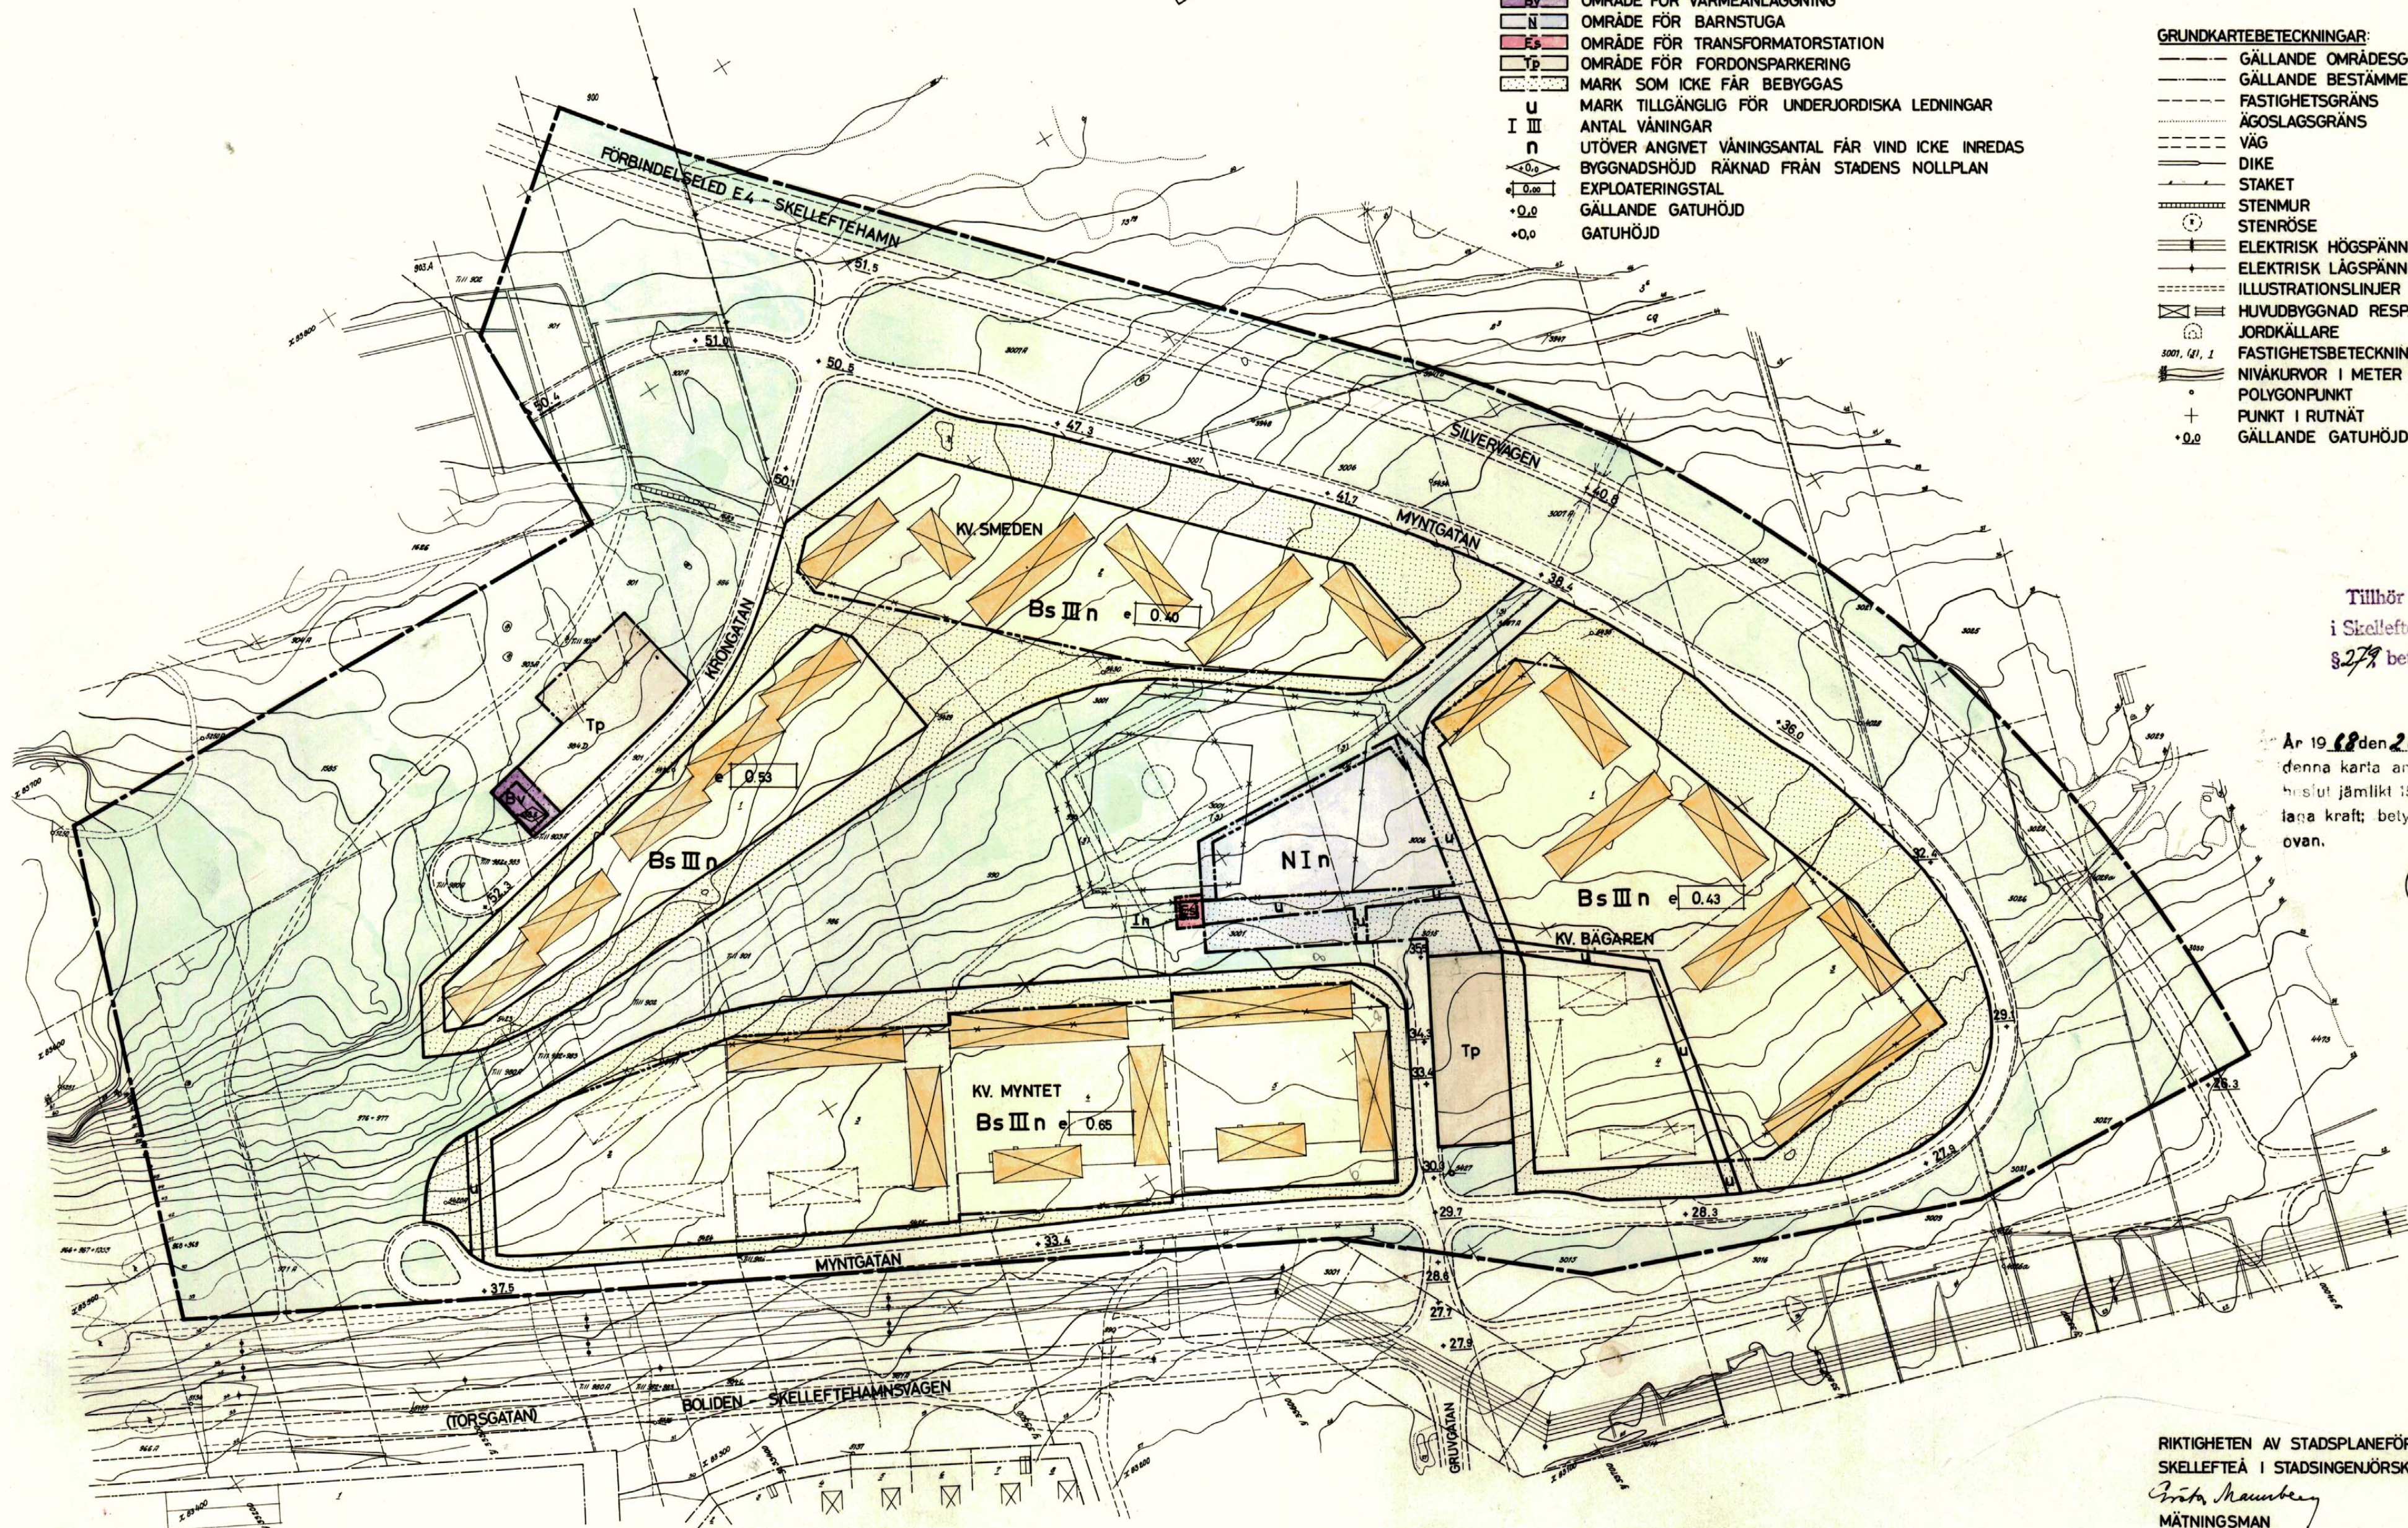

Tillhör Byggnadsnämndens
i Skellefteå beslut den 15/5 1968
§ 279 betygar
Ex officio: Hans Möller

År 1968 den 26 september fastställdes
denna karta angivna stadsplaneändring, vilket
beslut jämlikt 150 § 3 st. byggnadsplanen, vunnit
laga kraft; betygar Umeå i landskapsliet som
ovan.

På tjänstens vägnar:
Ruth Burgman

RIKTIGHETEN AV STADSPLANEFÖRSLAGETS GRUNDKARTA BETYGAR
SKELLEFTEÅ I STADSENGJÖRSKONTORET I FEBRUARI 1968.
Mätningssman

SKALA 1:2000
M 0 10 20 30 40 50 60 70 80 90 100 M