

Harry Mannberg  
Byråingenjör

Birgit Stenlund  
Karttekniker

|                                                                                     |                                       |
|-------------------------------------------------------------------------------------|---------------------------------------|
| ----                                                                                | Fastighetsgräns                       |
| 10                                                                                  | Fastighetsbeteckningar                |
| =====                                                                               | Väg                                   |
|  | Bostadshus karterat efter takkonturen |
|  | Annan byggnad                         |
| ==                                                                                  | Staket                                |
| +                                                                                   | Rutnätspunkt                          |
| 00.0                                                                                | Avvägd höjd                           |
| ○ 5842                                                                              | Polygonpunkt                          |

Följande gäller inom områden med nedanstående beteckningar.  
Där beteckningar saknas gäller bestämmelsen hela planområdet.

 Gräns för planområdet, tillika användningsgräns  
 Egenskapsgräns

Endast angiven användning är tillåten

CB<sub>1</sub> Centrumverksamhet och bostäder.  
I befintlig byggnad mot Torget skall minst 750 m<sup>2</sup>  
bruttoarea utgöra bostäder.

 Marken får överbyggas med planterbart bjälklag

 Marken får överbyggas samt förses med genomsiktliga glastak och genomsiktliga väggar av glas. Glastakets nivå får inte överskrida en linje i fallande 30° lutning från anslutande byggnads högsta tillåtna taklifthöjd.

X Marken skall vara tillgänglig för allmän gångtrafik till en höjd av minst 3 m.

 Högsta byggnadshöjd i meter över nollplanet

Största taklutning i grader

IV Antal våningar


q Värdefull byggnad. Ändring av byggnad får ej förvanska dess karaktär.

Genomförandetiden är 5 år från den dag planen vunnit laga kraft.

UPPRÄTTAT I OKTOBER 1987 AV  
STADSARKITEKTKONTORETS PLANAVDELNING

O. Eriksson-Olla  
O ERIKSSON-OLLA  
PLANARKITEKT

A-M ANDERSSON  
PLANARKITEKT

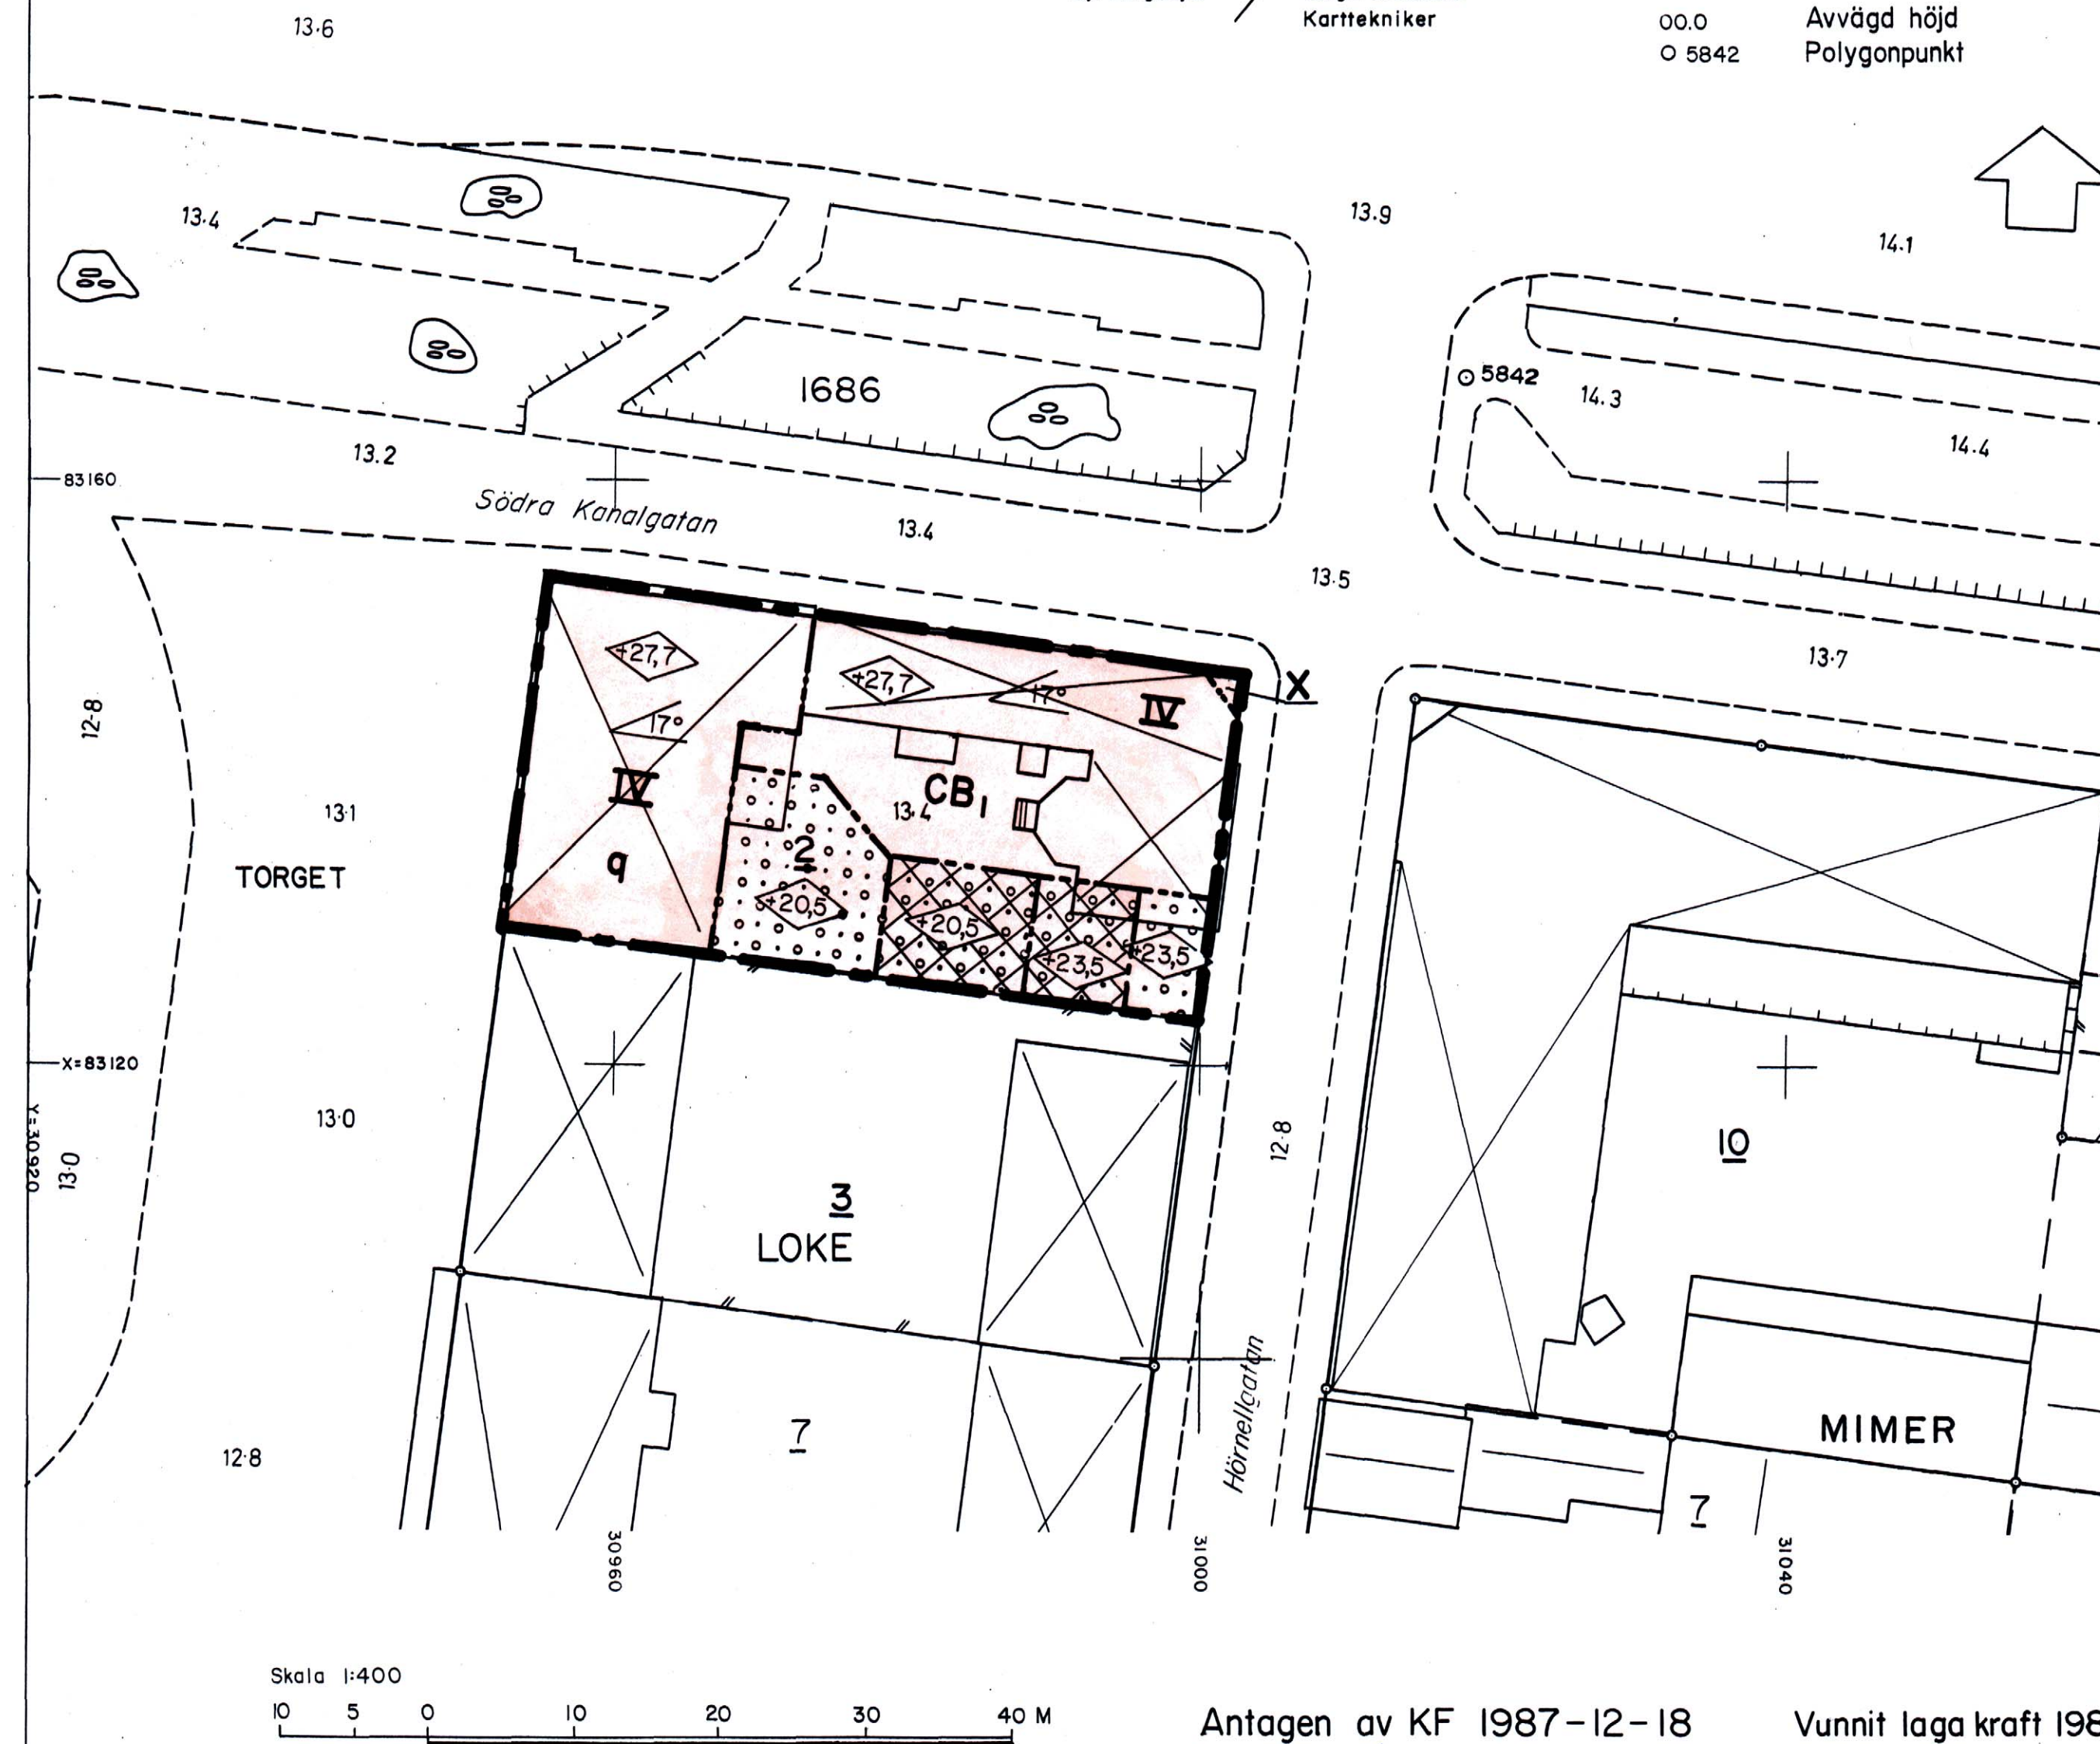

Antagen av KF 1987-12-18  
intygar: *[Signature]*

Vunnit laga kraft 1988-01-08  
intygar: *Britt-Marie Käll*