

Förslag till ändring av stadsplanen
för del av

LUGNVIK i
ÖSTERSUND


(Området öster om inlandsbanan)

uppgjort av stadsarkitekten i Östersunds kommun
i oktober 1971.

STADSPLANEKARTA

Östersund den 12 oktober 1971

Stadsarkitekt.

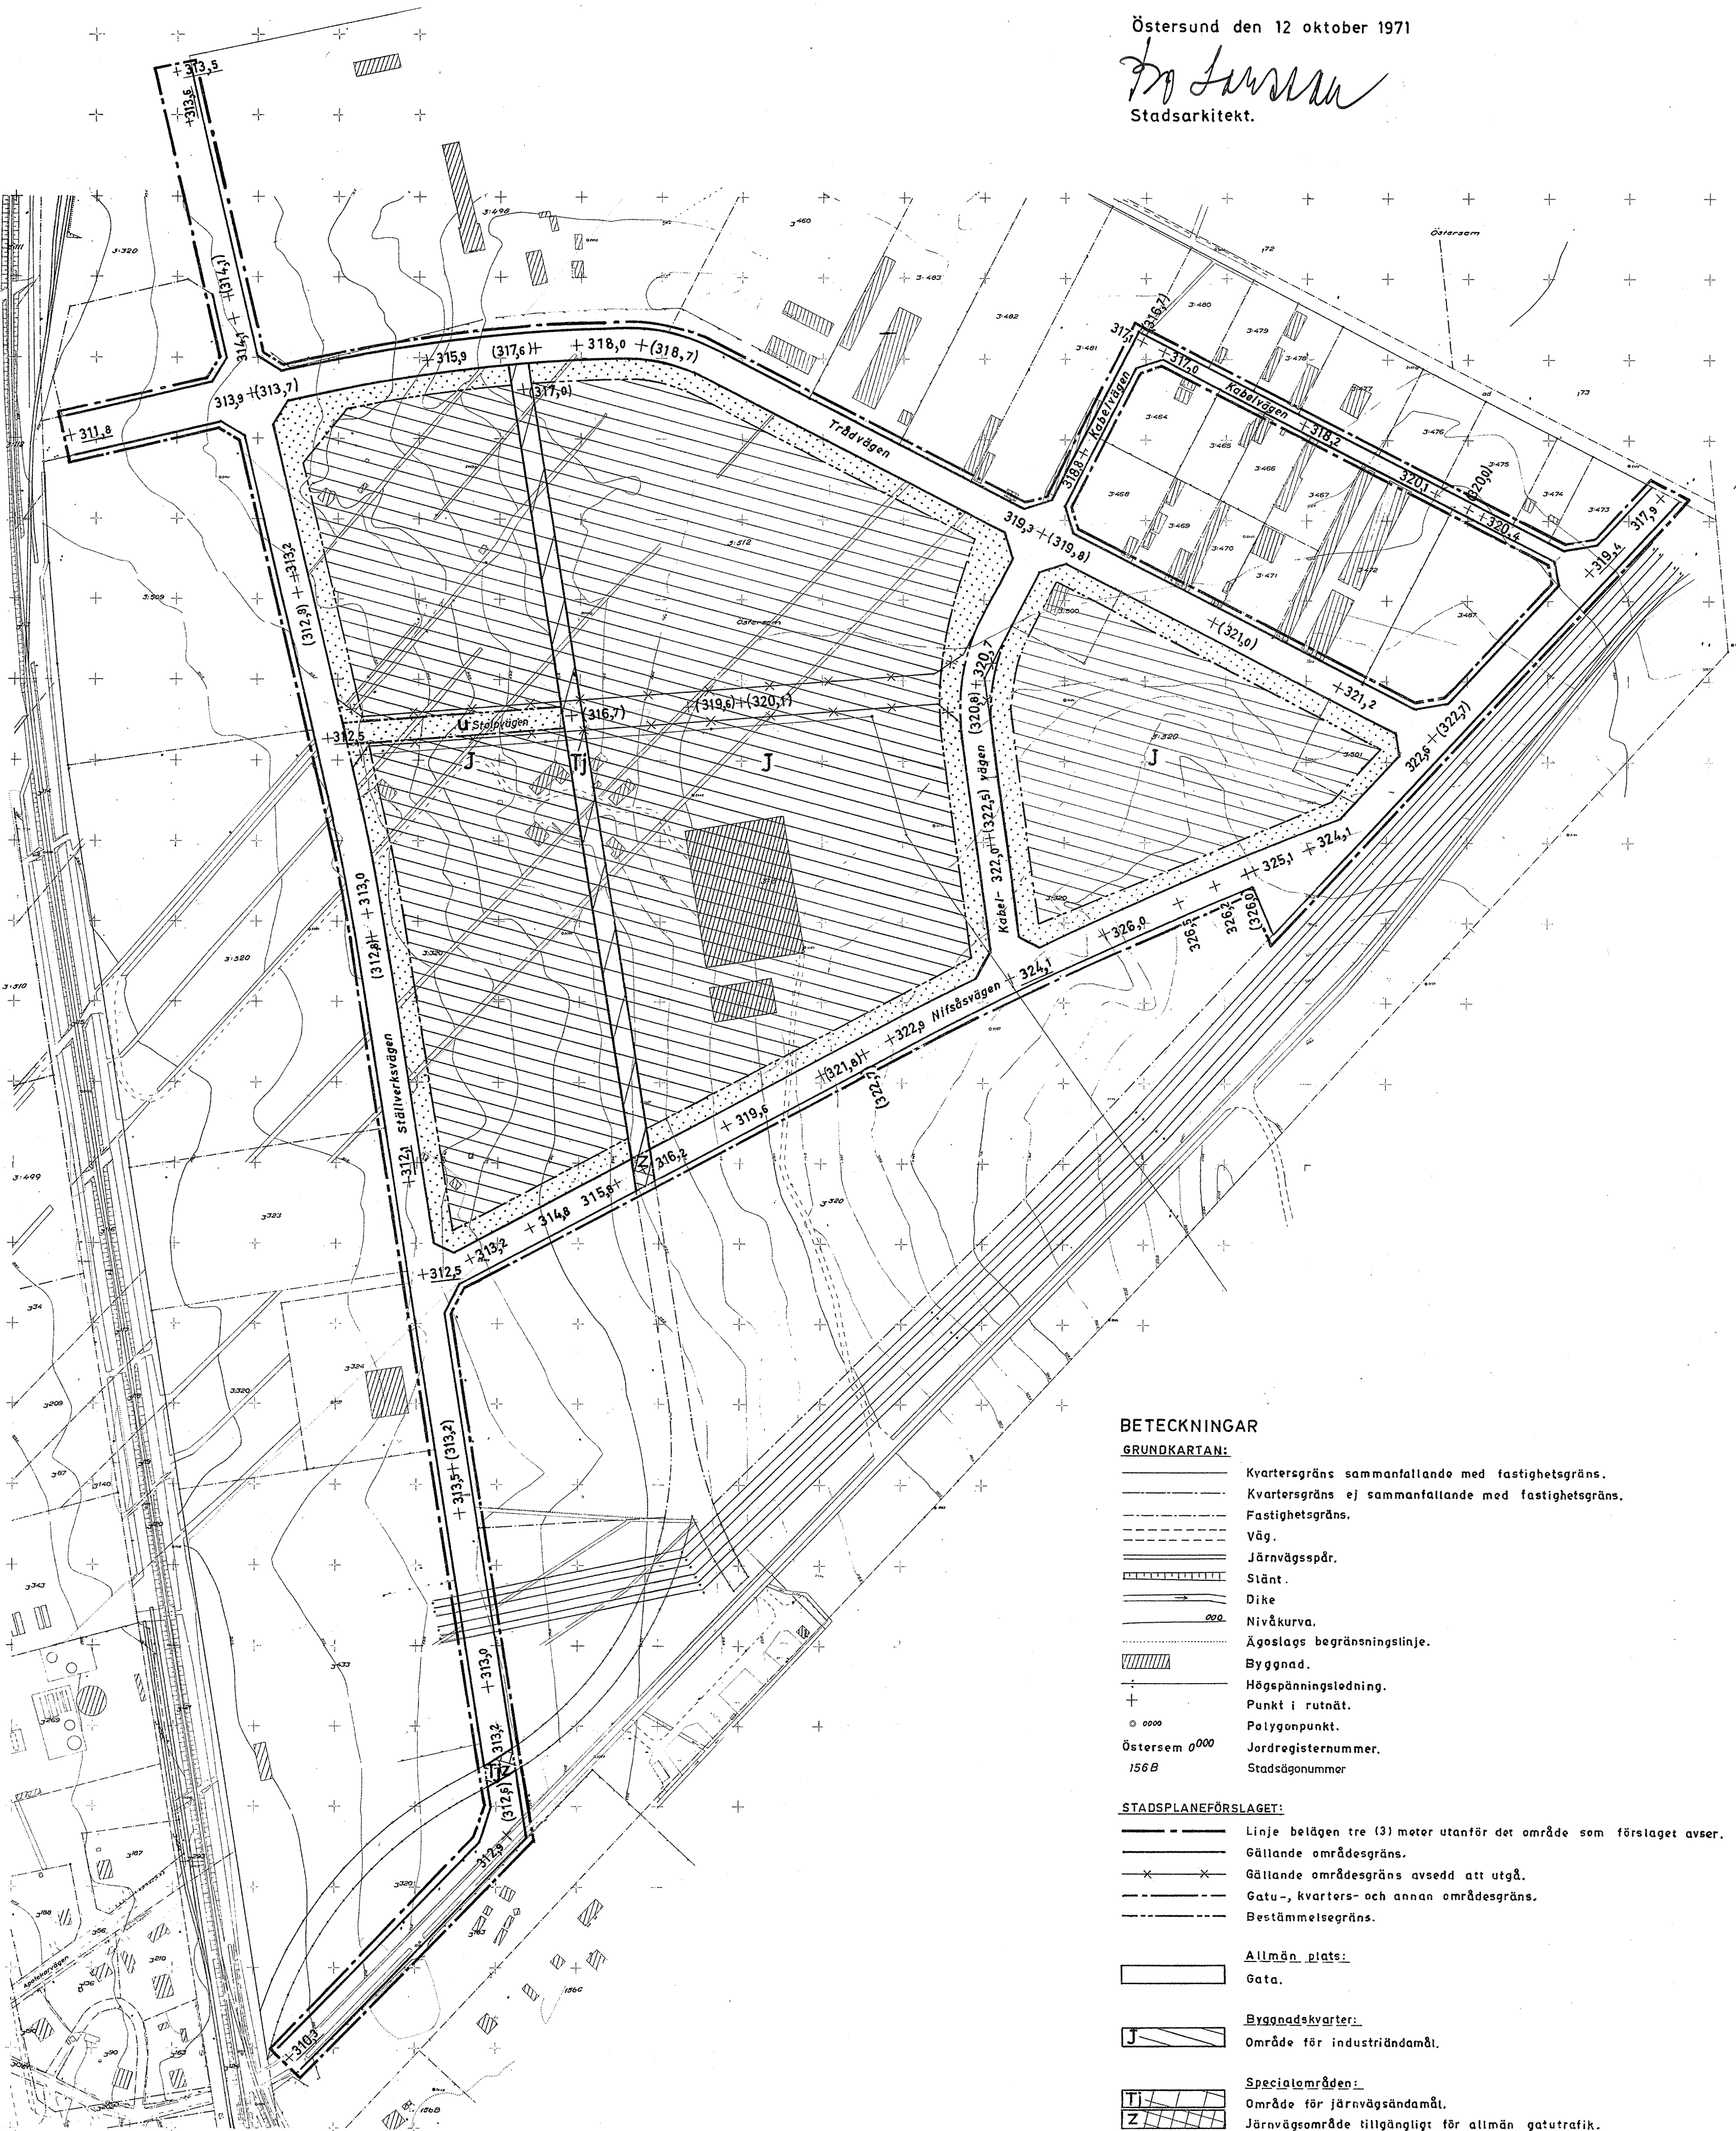

BETECKNINGAR

GRUNDKARTAN:

- Kvarteregräns sammanfallande med fastighetsgräns.
- Kvarteregräns ej sammanfallande med fastighetsgräns.
- Fastighetsgräns.
- Väg.
- Järnvägsspår.
- Slänt.
- Dike.
- Nivåkurva.
- Ägoslags begränsningslinje.
- Byggnad.
- Högepänningsledning.
- Punkt i rutnät.
- Polygonpunkt.
- Östersem 0000.
- 156 B.
- Jordregisternummer.
- Stadsägonummer.

STADSPLANEFÖRSLAGET:

- Linje belägen tre (3) meter utanför det område som förslaget avser.
- Gällande områdesgräns.
- Gällande områdesgräns avsedd att utgå.
- Gatu-, kvarters- och annan områdesgräns.
- Bestämmelsegräns.

Allmän plats:

- Gata.

Byggnadskvarters:

- Område för industriändamål.

Specialområden:

- Område för järnvägsändamål.
- Järnvägsområde tillgängligt för allmän gatutrafik.

Övriga beteckningar:

- Mark som icke får bebyggas.
- Mark tillgänglig för underjordiska ledningar.
- Gällande gatuhöjd.
- Gatuhöjd avsedd att utgå.
- Föreslagen gatuhöjd.

Fastställt genom länsstyrelsens beslut den 16.12.1971 § 307 betygat
Enär jämlikt 150 § tredje stycket byggnadsplanen
genom U. m. föres mot beslutet har detta varit lag.
Kreft. betygat.
Östersund 16.2.1972

Grundkarta upprättad i september 1971
genom stadsingenjörskontoret.
Fastighetsredovisningen kompletterad
till den 5.10.1971.

Stadsingenjör.

SKALA 1:2000

