


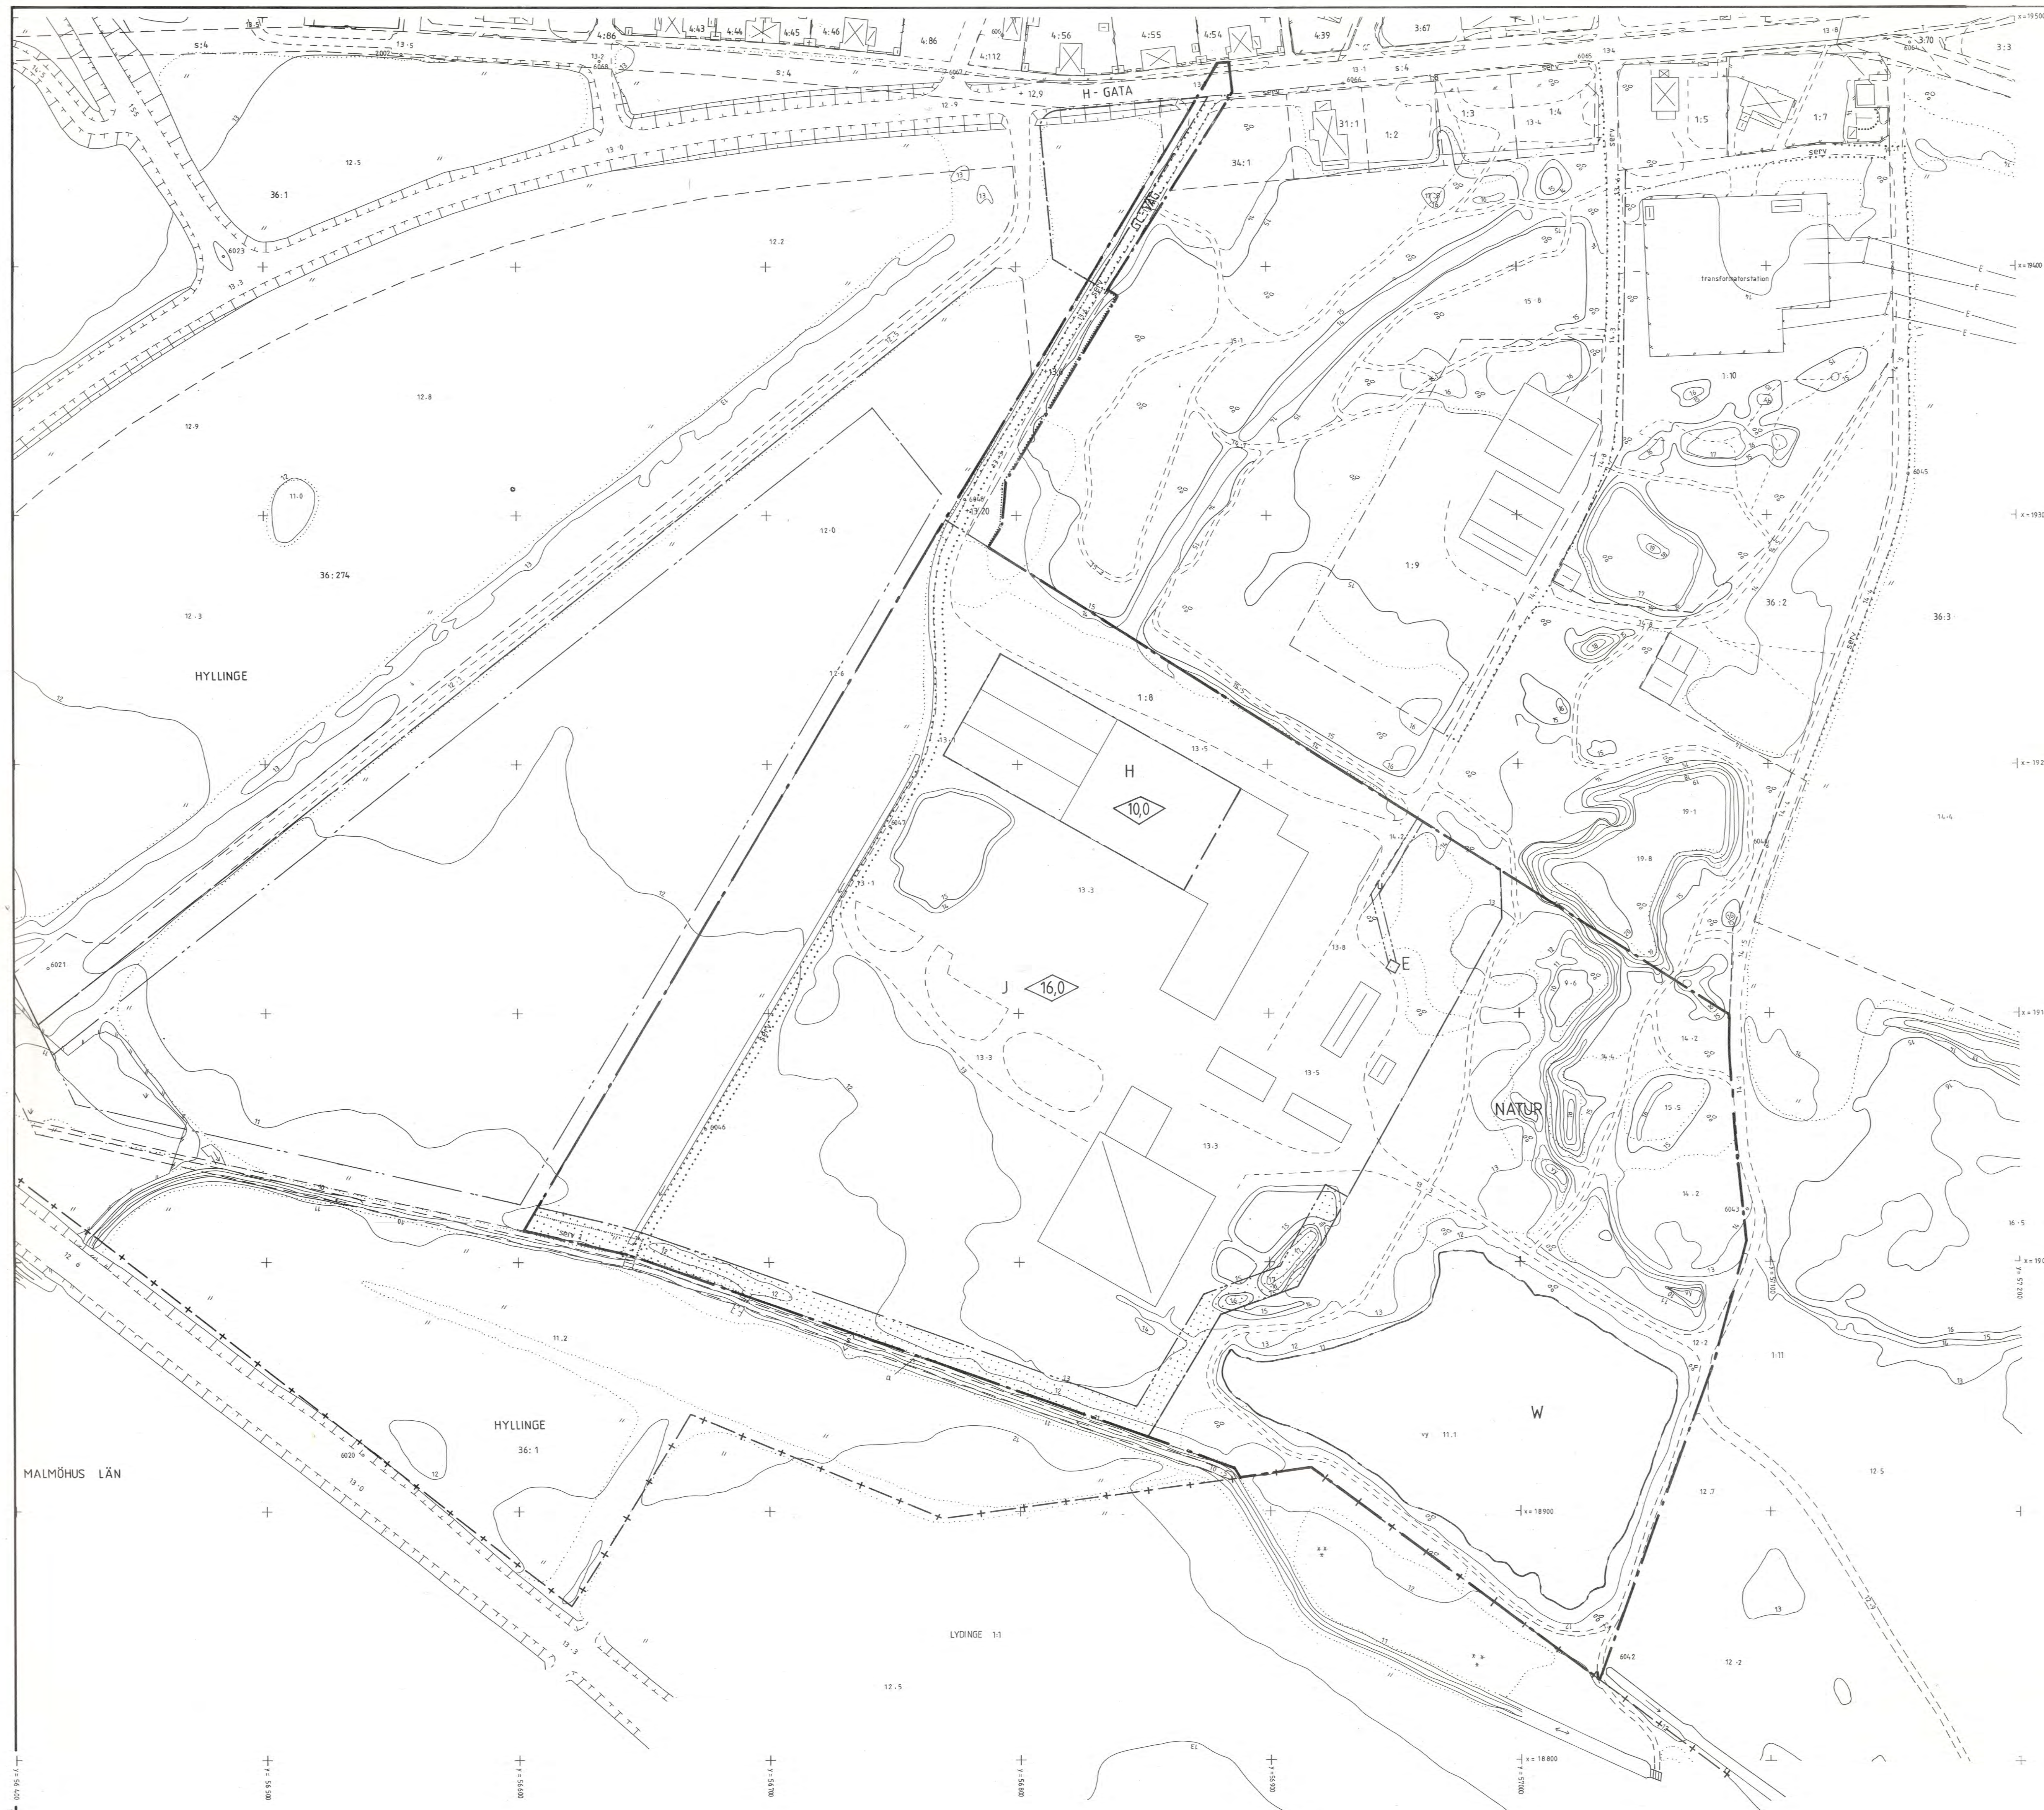

PLANBESTÄMMELSER

Följande gäller inom områden med nedan-
stående beteckningar. Där beteckning
saknas gäller bestämmelsen inom hela
planområdet. Endast angiven användning
och utformning är tillåten.

GRÄNSBETECKNINGAR

- Gräns för planområdet
- Användningsgräns
- Egenskapsgräns

ANVÄNDNING AV MARK OCH VATTEN

Allmänna platser

- H-GATA Gata som ingår i huvudnätet
- INFART Infartstrafik
- NATUR Naturområde
- GC-VÄG Gång- och cykelväg

KVARTERSMARK

- H Handel
- J Industri och därmed sammanhängande handel.
- W Öppet vattenområde

UTFORMNING AV ALLMÄNNA PLATSER

- +00,00 Föreskriven höjd över nollplanet

BEGRENSNINGAR AV MARKENS BEBYGGANDE

- Marken får inte bebyggas

UTFORMNING

- 00,0 Högst byggnadshöjd i meter

ADMINISTRATIVA BESTÄMMELSER

GENOMFÖRANDETIDEN ÅR 15... ÅR, DVS DEN SLUTAR 2003-12-31

- E Transformatorstation
- u Marken skall vara tillgänglig för allmänna
underjordiska ledningar
- plantering Skyddsplantering

Detaljplan för

HYLLINGE FD TEGELBRUK

Hyllinge samhälle, Åstorps kommun, Kristianstads län.

Upprättad den 1988-09-19 REV. 1989-02-13 REV. 1990-01-03

Johan Moberg
stadsarkitekt

Kerstin Svensson
handläggare

Detaljplanen

- godkänd av BN 1990-05-21 § 67
- antagen av KF 1990-08-27 § 78
- taga kraft 1990-10-08

30 0 10 20 30 40 50 60 70 80 90 100 M

SKALA 1:1000

1990-08-27 --- 2003-12-31

6019
Grundkartan upprättad genom reproduktion från
primärkarta för Hyllinge samhälle.
Godkänd ur sekretessynpunkt för spridning.
Lantmateriverket 1988-07-27.
Koordinatsystem: S-gon V 62.14 reg 1
Höjdsystem: RH 70
Märklass: III

Av planförslaget berörd del av grund-
kartan aktuell avseende detaljer och
fastighetshänsyn 1988-07-20.
Kurt Frøkel
Lantmätare