


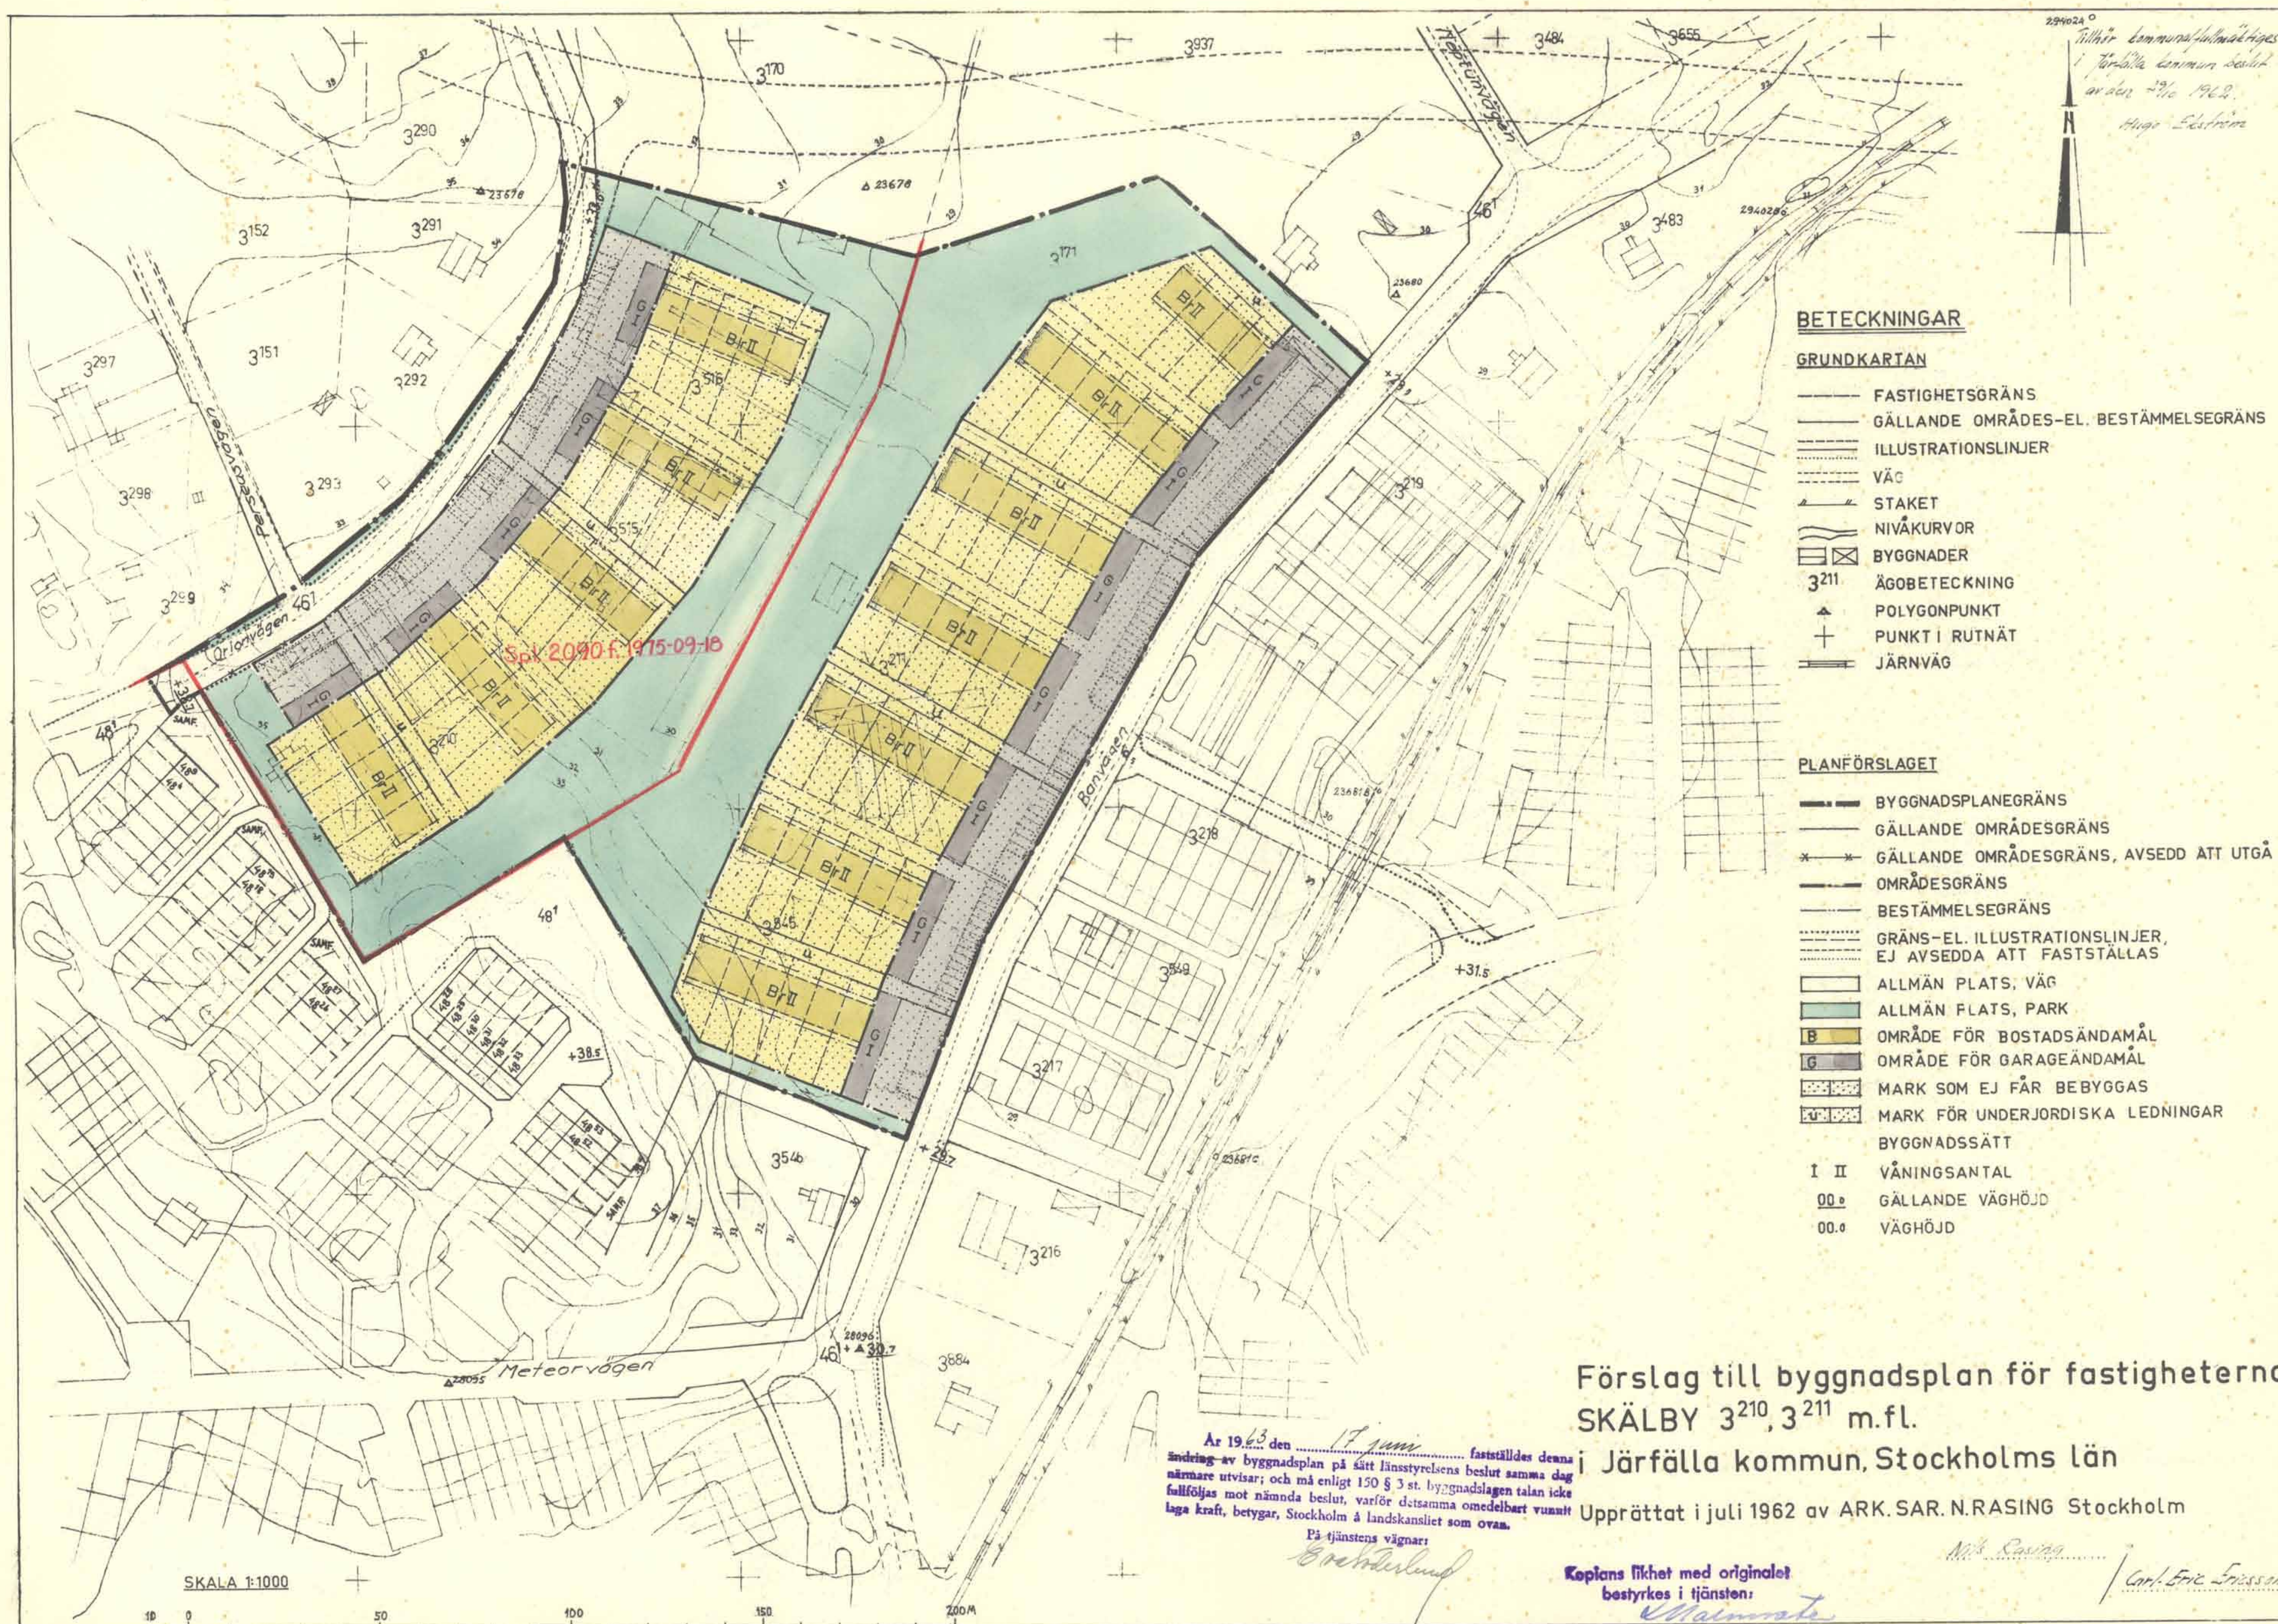

# BETECKNINGAR

## GRUNDKARTAN

- FASTIGHETSGRÄNS
- GÄLLANDE OMRÅDES-EL. BESTÄMMESEGRÄNS
- ILLUSTRATIONSLINJER
- VÄG
- STAKET
- NIVÅKURVOR
- BYGGNADER
- 3211 ÄGEBETECKNING
- ▲ POLYGONPUNKT
- + PUNKT I RUTNÄT
- JÄRNVÄG

## PLANFÖRSLAGET

- BYGGNADSPANEGRÄNS
- GÄLLANDE OMRÅDESGRÄNS
- \* — \* GÄLLANDE OMRÅDESGRÄNS, AVSEDD ATT UTGÅ
- OMRÅDESGRÄNS
- BESTÄMMESEGRÄNS
- GRÄNS-EL. ILLUSTRATIONSLINJER, EJ AVSEDDA ATT FASTSTÄLLAS
- ALLMÄN PLATS, VÄG
- ALLMÄN PLATS, PARK
- OMRÅDE FÖR BOSTADSÄNDAMÅL
- OMRÅDE FÖR GARAGEÄNDAMÅL
- MARK SOM EJ FÅR BEBYGGAS
- MARK FÖR UNDERJORDISKA LEDNINGAR
- BYGGNADSSÄTT
- I II VÅNINGANTAL
- 00.0 GÄLLANDE VÄGHÖJD
- 00.0 VÄGHÖJD

Förslag till byggnadsplan för fastigheterna  
SKÄLBY 3<sup>210</sup>, 3<sup>211</sup> m.fl.

i Järfälla kommun, Stockholms län

Upprättat i juli 1962 av ARK. SAR. N. RASING Stockholm

Ar 1963 den 17 juni fastställdes denna  
ändring av byggnadsplan på sätt länsstyrelsens beslut samma dag  
närmare utvisar; och må enligt 150 § 3 st. byggnadslagen talan icke  
fullföljas mot nämnda beslut, varför detsamma omedelbart vunnit  
läga kraft, betygar, Stockholm å landskansliet som ovan.

På tjänstens vägnar:

*B. Rasing*

Kopians likhet med originalet  
bestyrkes i tjänsten:

*W. Malmström*

*N. Rasing*

*Carl Eric Ericsson*

e.k. 204

Järfälla 1253