11.109-639-88

FÖRSLAG TILL ÄNDRING, UTVIDGNING OCH UPPHÄVANDE AV BYGGNADSPLAN FÖR

ÖSTRA FRÖSAKULL, FAMMARP 2:4 M FL
SÖNDRUM
HALMSTAD

UPPGJORT I AUGUSTI 1983

BYGGNADSPLANEKARTA

HALMSTAD DEN 10 AUGUSTI 1983

K-KONSULT

Sonja Bjärudd
Sonja Bjärudd
Arkitekt SAR

Lars-Erik Larzenius
Planingenjör

REVIDERAT

HALMSTAD DEN 27 NOVEMBER 1985

Sonja Bjärudd
Sonja Bjärudd

Lars-Erik Larzenius

BETECKNINGAR

A. Gränsbeteckningar

▬ • ▬	*Byggnadsplanegräns belägen 3 m utanför fastställelseområdet*
▬▬▬	*Gällande områdesgräns avsedd att behållas*
───	*Gällande bestämmelsegräns avsedd att behållas*
─×── ─×	*Gällande områdesgräns avsedd att utgå*
─×- - -×	*Gällande bestämmelsegräns avsedd att utgå*
─ • ─	*Områdesgräns*
─ - - ─	*Bestämmelsegräns*
••••••••••	*Områdesgräns från vilken mindre avvikelser i vissa fall får göras*

B. Områdesbeteckningar

Allmän plats

☐	*Vägmark*
▨	*Park eller plantering*

Byggnadsmark

B ▨	*Bostäder*

Specialområden

Ri	*Idrottsområde*
Es ▨	*Transformatorstation*

C. Övriga beteckningar avsedda att fastställas

⬚	*Mark som inte får bebyggas*
u	*Ledningsområde*
F	*Fristående hus*
I	*Antal våningar*
I	*Vindsinredning tillåten*
o	*Källarlösa hus*
◇0,0	*Byggnadshöjd*
├─○───○─┤	*Utfartsförbud. Tvärstreck med pil markerar förbudets slut*
├─●───●─┤	*Utfartsförbud med stängselskyldighet. Tvärstreck med pil markerar förbudets slut*
⟋	*Område för vilket byggnadsplan avses upphävas*

D. Illustrationer

═ ═ ═	*Illustrationslinjer*

Länsstyrelsen har 1988-12-08 fastställt detta förslag. Beslutet har numera vunnit laga kraft.
Halmstad 1989-08-15
Gunn Winge
Gunn Winge

Grundkartan upprättad den 6 april 1981 av
Sven Palmkvist
Sven Palmkvist
Stadsingenjör

Grundkartan kompletterad den 6 september 1983
Thomas Högberg
Thomas Högberg
bitr. stadsingenjör

Koordinatsystem: Halmstad
Höjdsystem: Rh 70
Mätklass: III
Beteckningssystem: TFA 4.6 B:2

Bladindelning

☒ BLAD 1	BLAD 2
BLAD 3	BLAD 4

10 5 0 10 20 30 40 50 100 M
Skala 1:1000

Tillhör Kommunfullmäktiges i Halmstad
protokoll den 25 juni 1987 § 182; betygar
I tjänsten:
Gunnar Stensman
Gunnar Stensman

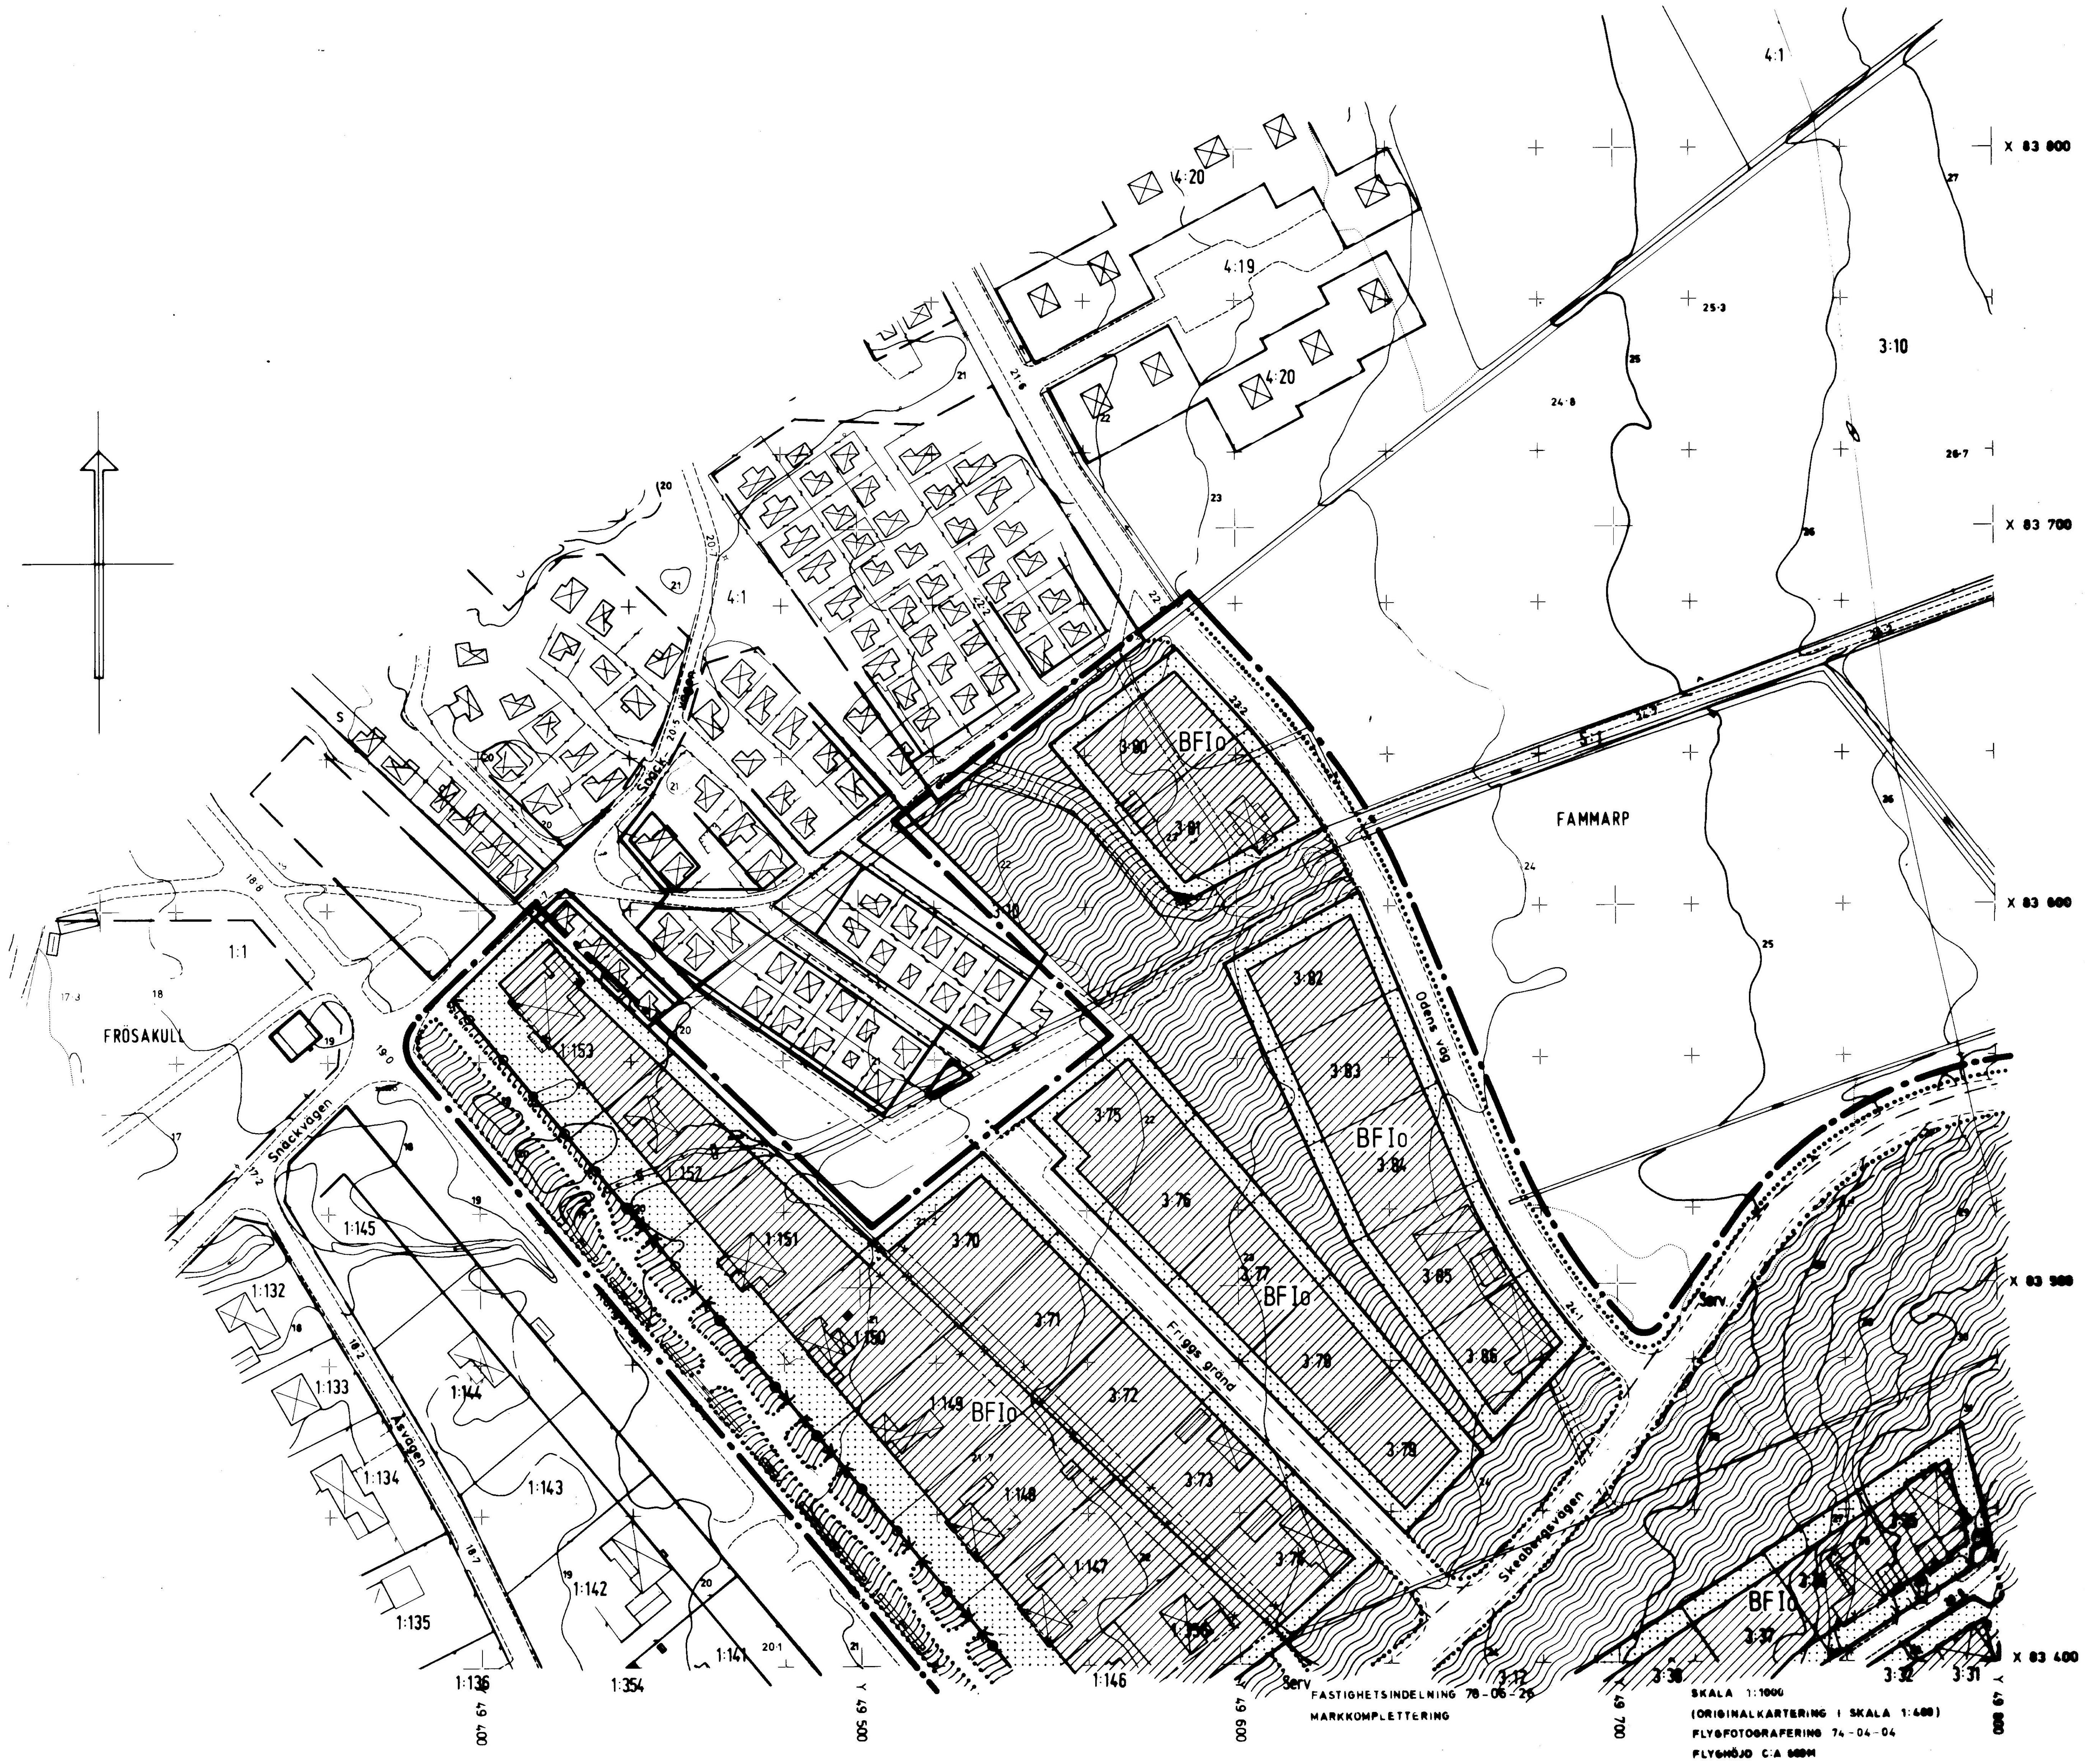

FASTIGHETSINDELNING 78-06-26
MARKKOMPLETTERING

SKALA 1:1000
(ORIGINALKARTERING I SKALA 1:400)
FLYGFOTOGRAFERING 74-04-04
FLYGHÖJD C:A 600M

713 1(4) SÖN

11.109-639-88

ÖSTRA FRÖSAKULL, FAMMARP 2:4 M FL
SÖNDRUM
HALMSTAD
BYGGNADSPLANEKARTA
HALMSTAD DEN 10 AUGUSTI 1983

REVIDERAT
HALMSTAD DEN 27 NOVEMBER 1985

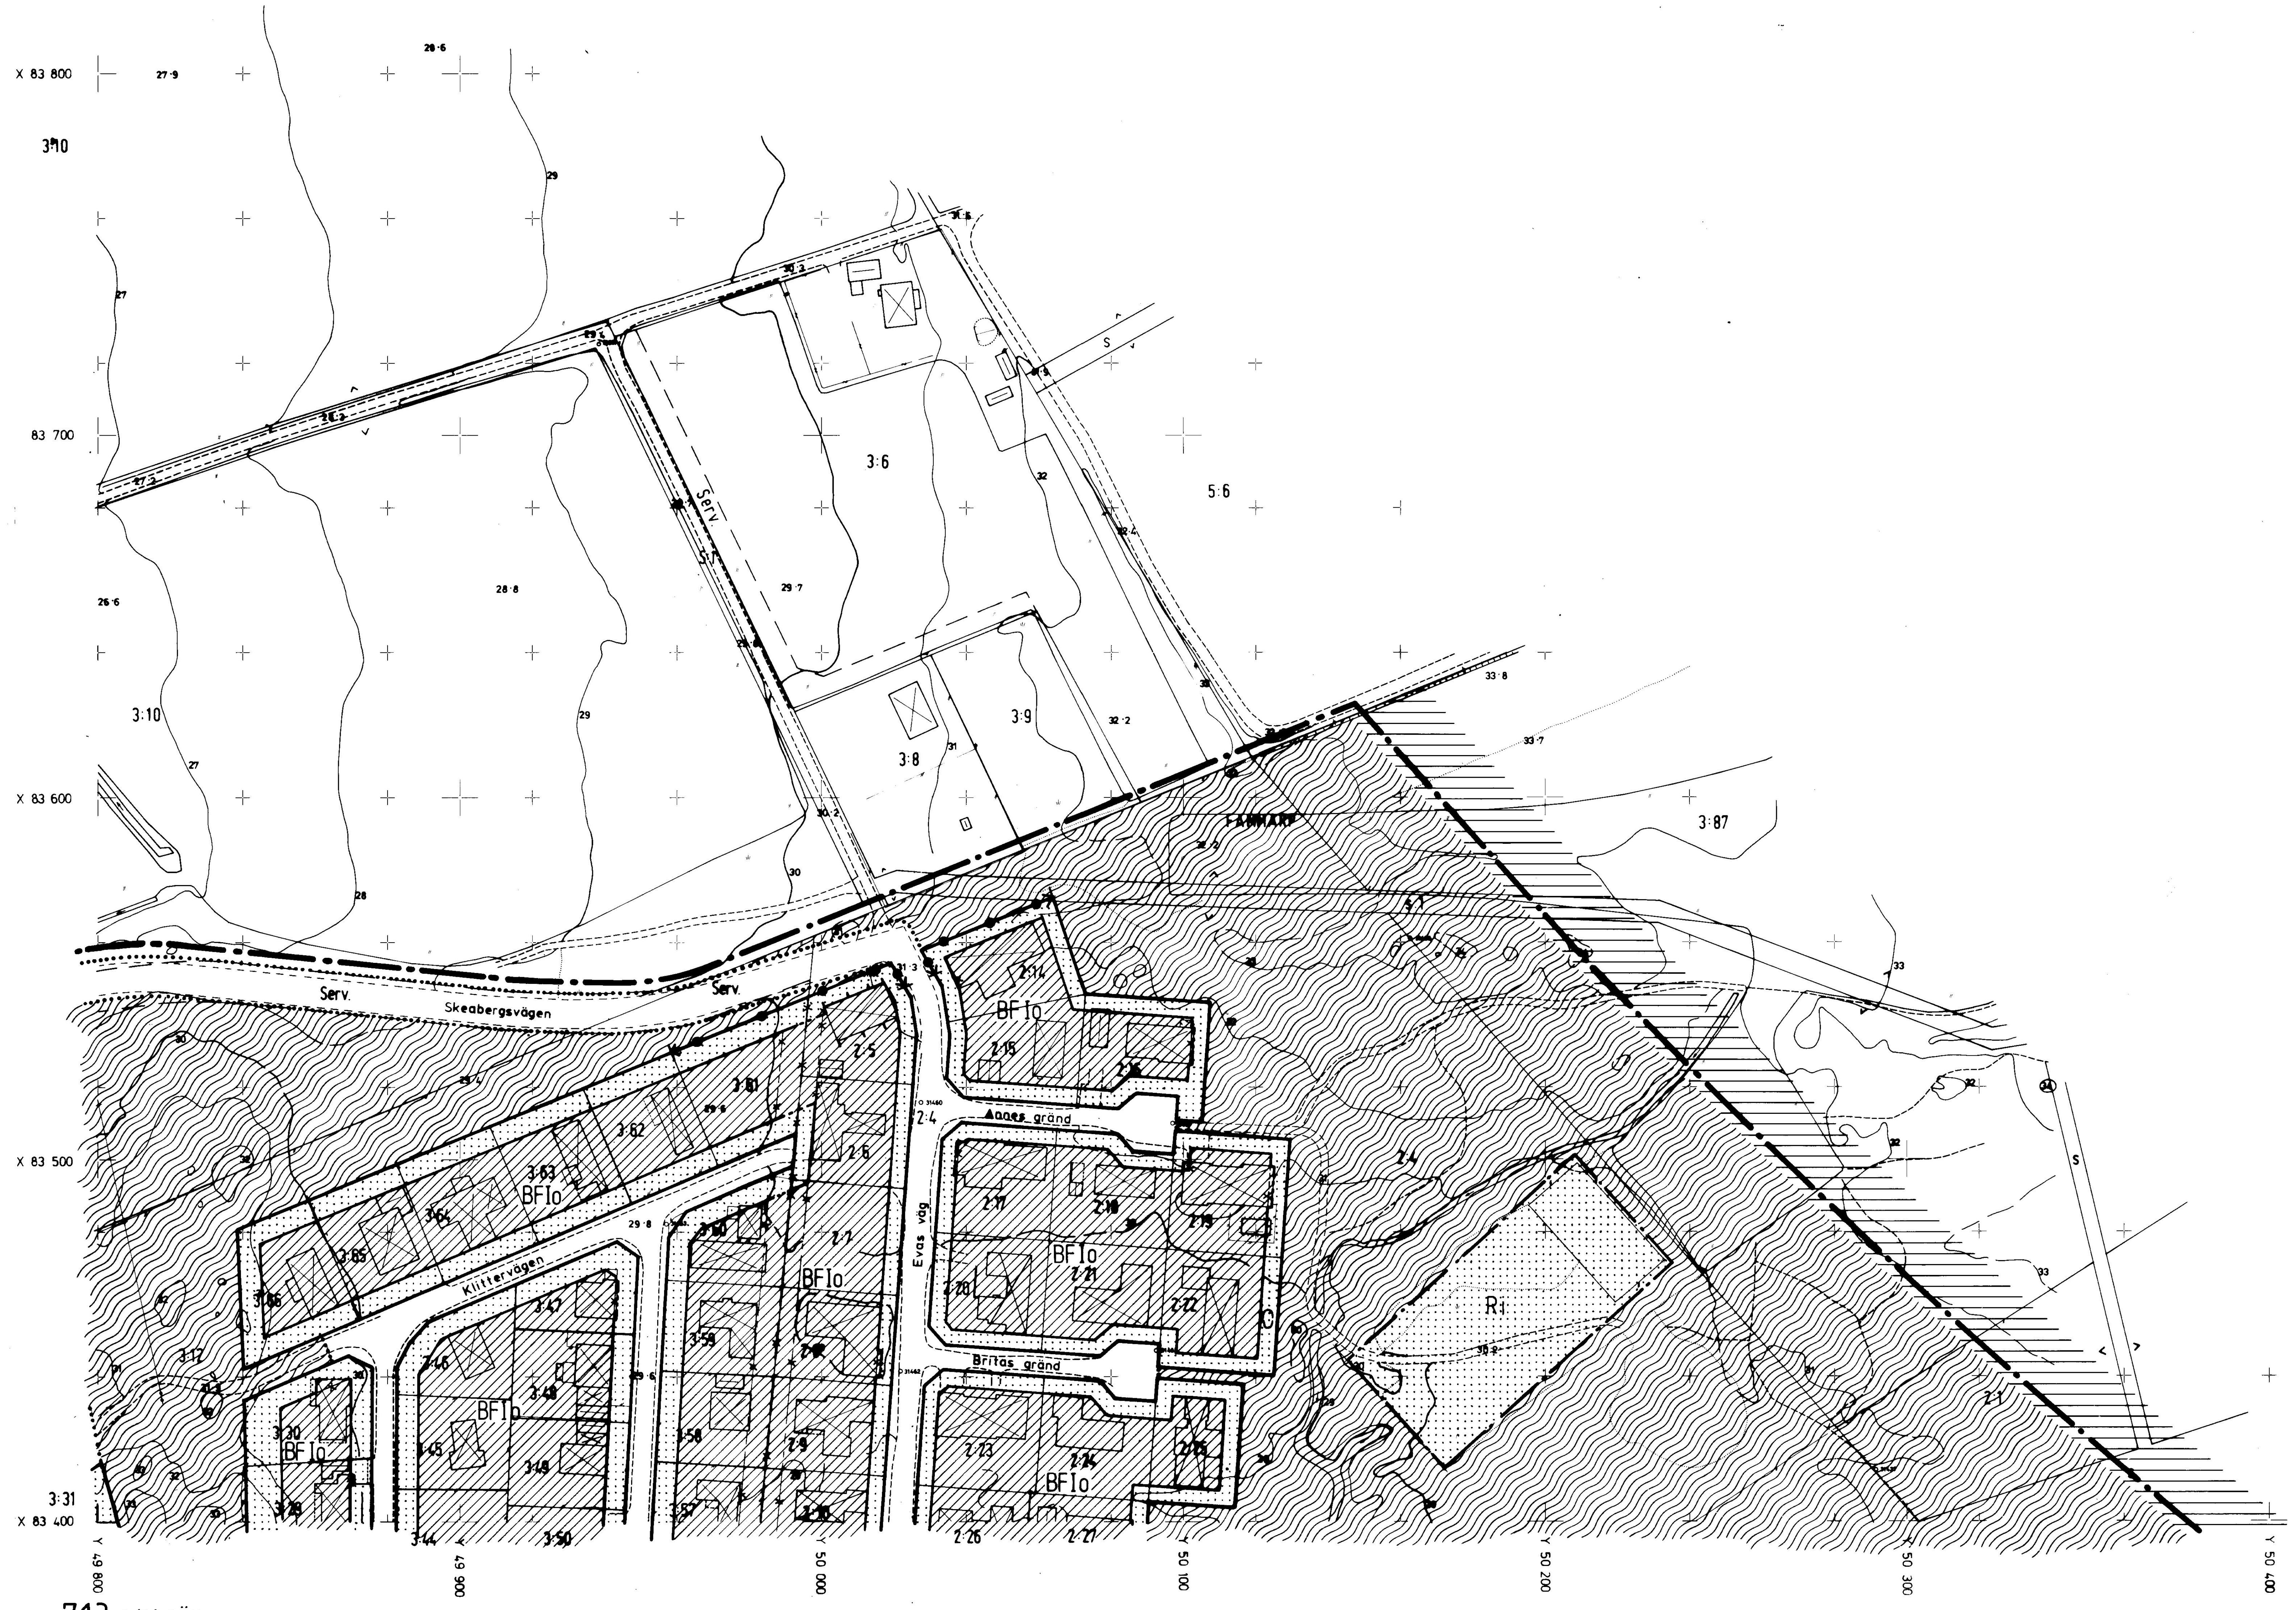

713 2(4) SÖN

Länsstyrelsen har 1988-12-08 fastställt detta förslag. Beslutet har numera vunnit laga kraft.
Halmstad 1989-08-15
Gunn Winge
Gunn Winge

Tillhör Kommunfullmäktiges i Halmstad protokoll den 25 juni 1987 § 182; betygar
I tjänsten:
Gunnar Stensman
Gunnar Stensman

Bladindelning

BLAD 1	BLAD 2
BLAD 3	BLAD 4

FASTIGHETSINDELNING 78-06-26
MARKKOMPLETTERING

SKALA 1:1000
(ORIGINALKARTERING I SKALA 1:400)
FLYGFOTOGRAFERING 74-04-04
FLYGHÖJD C:A 600M

11.109-639-88

X 83 400

X 83 300

X 83 200

X 83 100

X 83 000

X 82 900

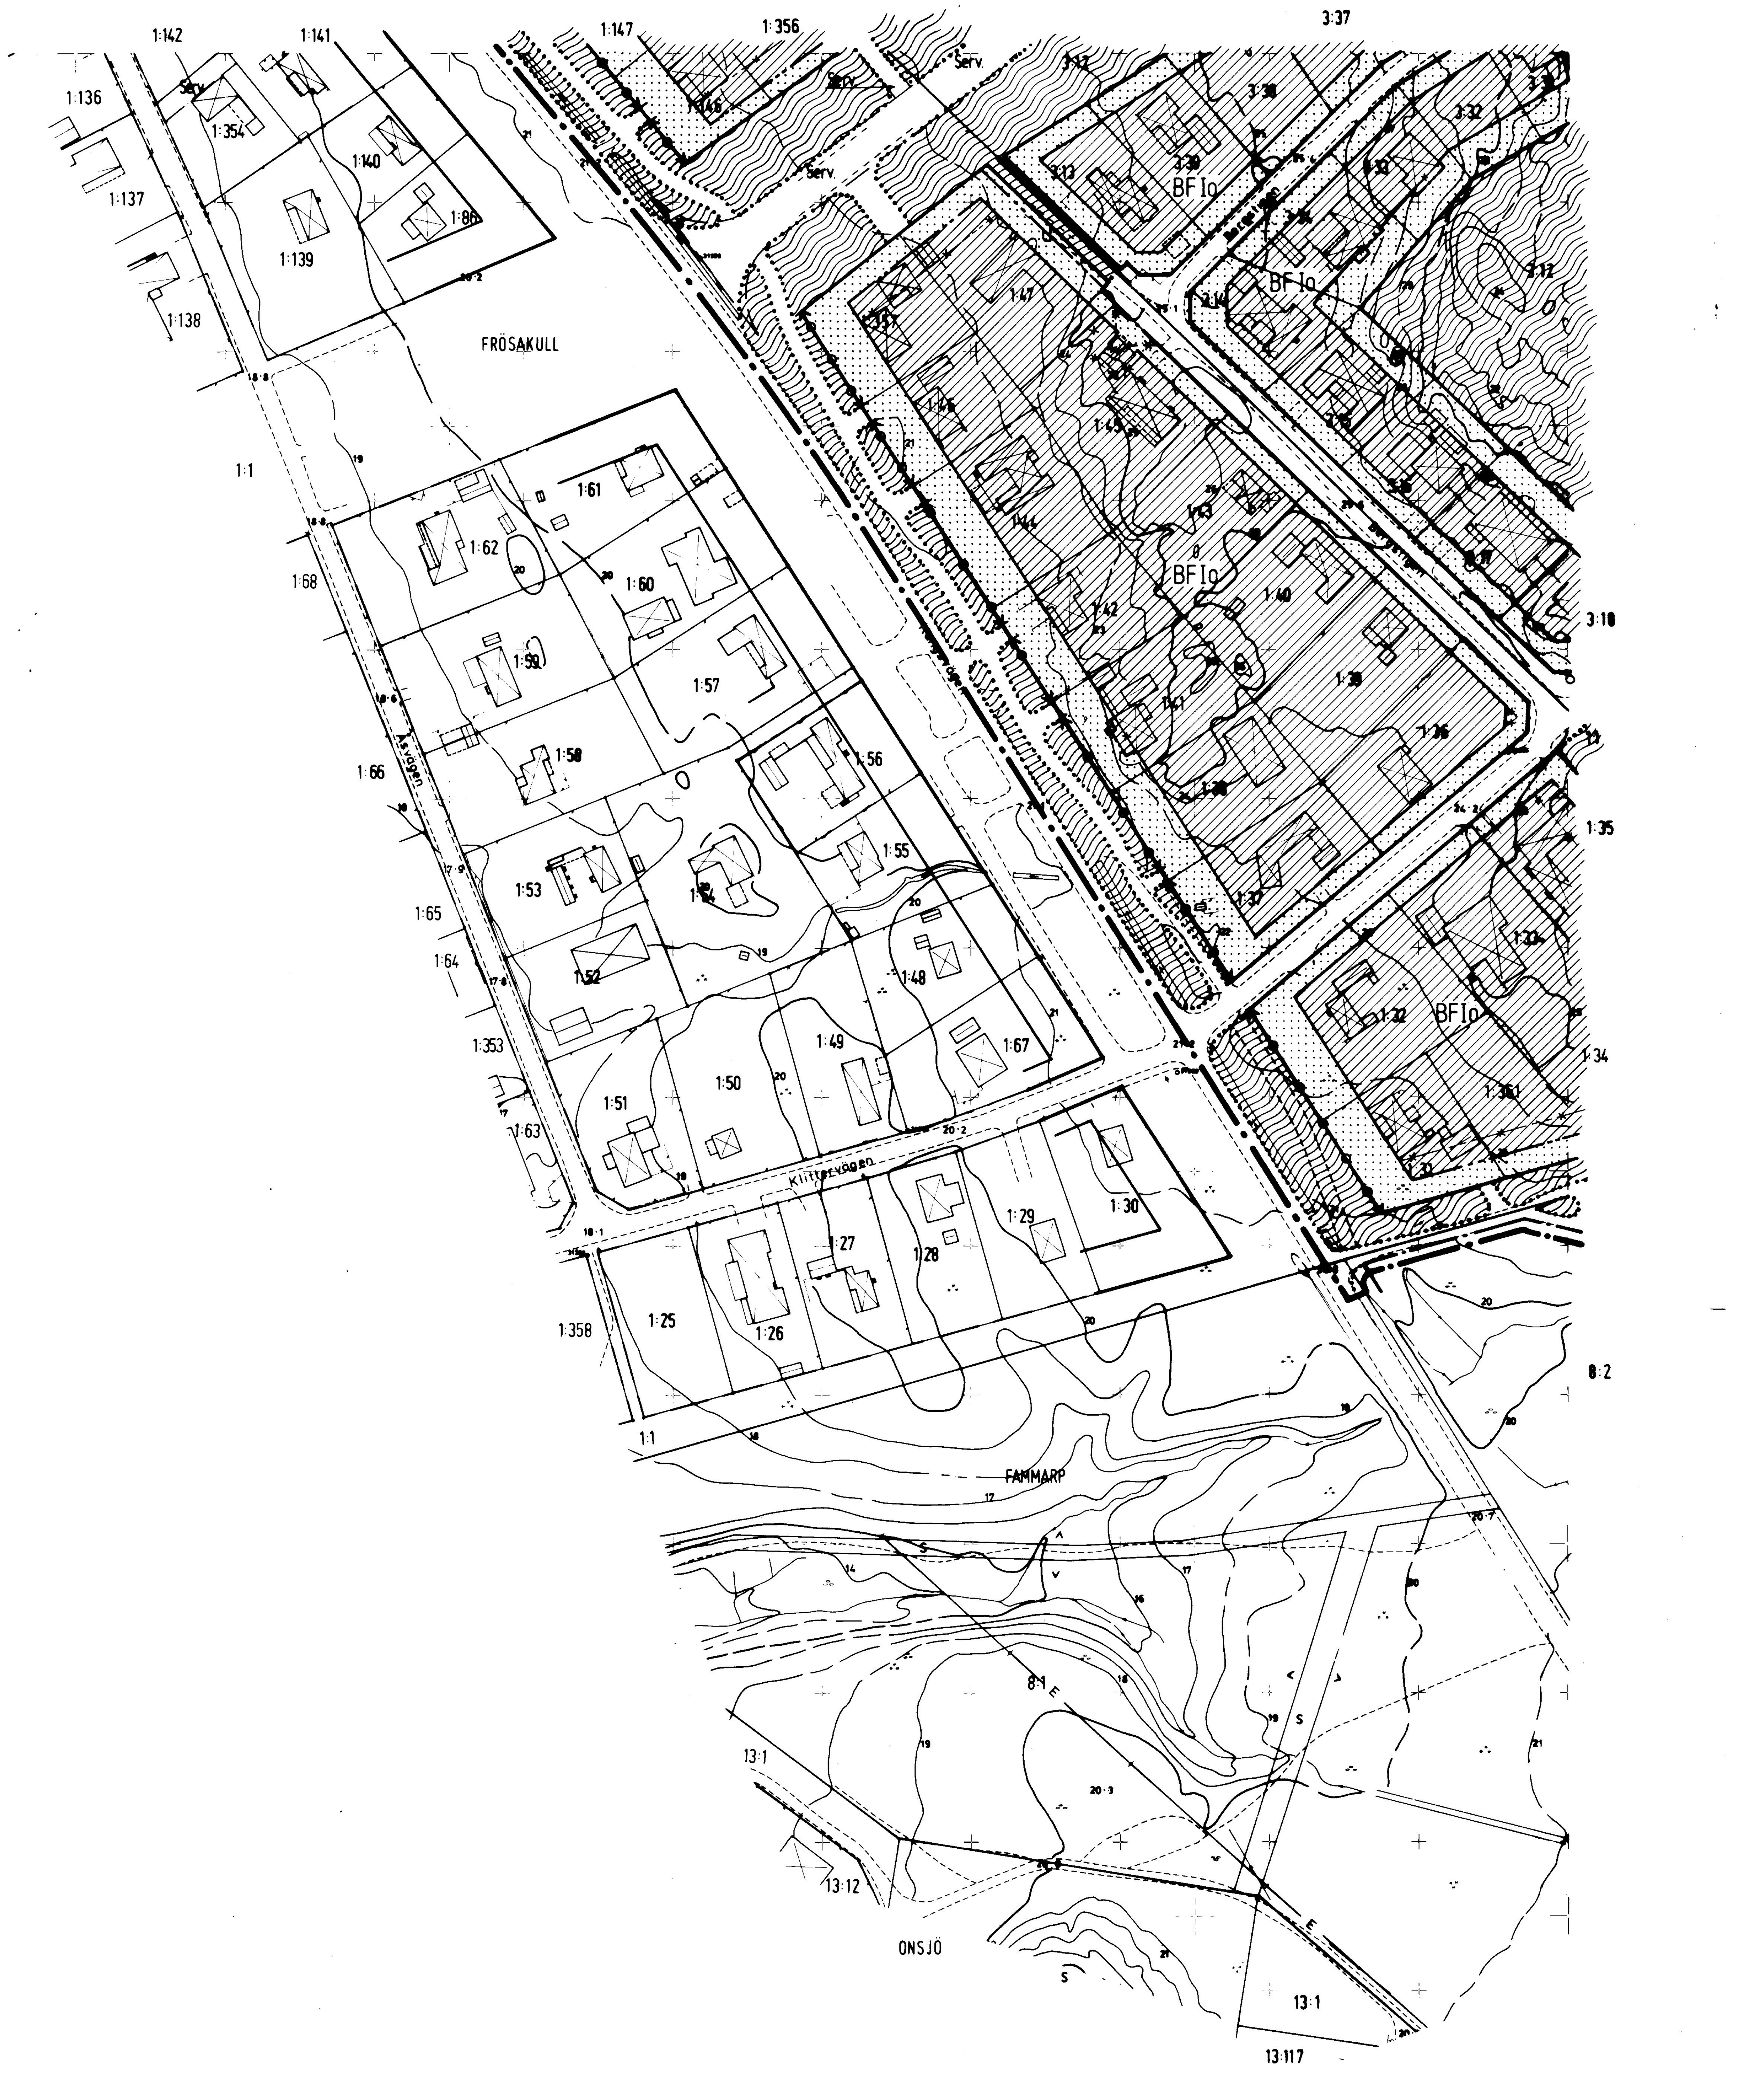

Länsstyrelsen har 1988-12-08 fastställt detta förslag. Beslutet har numera vunnit laga kraft.
Halmstad 1989-08-15
Gunn Winge
Gunn Winge

REVIDERAT
HALMSTAD DEN 27 NOVEMBER 1985
Sonja Bjärudd

ÖSTRA FRÖSAKULL, FAMMARP 2:4 M FL
SÖNDRUM
HALMSTAD
BYGGNADSPLANEKARTA
HALMSTAD DEN 10 AUGUSTI 1983
Sonja Bjärudd

Bladindelning

BLAD 1	BLAD 2
BLAD 3	BLAD 4

Tillhör Kommunfullmäktiges i Halmstad
protokoll den 25 juni 1987 § 182; betygar
I tjänsten:
Gunnar Stensman
Gunnar Stensman

713 3(4) SÖN

Y 49 400

Y 49 600

FASTIGHETSINDELNING 78-06-27
MARKKOMPLETTERING

Y 49 700

SKALA 1:1000
(ORIGINALKARTERING I SKALA 1:400)
FLYGFOTOGRAFERING 74-04-04
FLYGHÖJD C:A 600M

Y 49 800

11.109-639-88

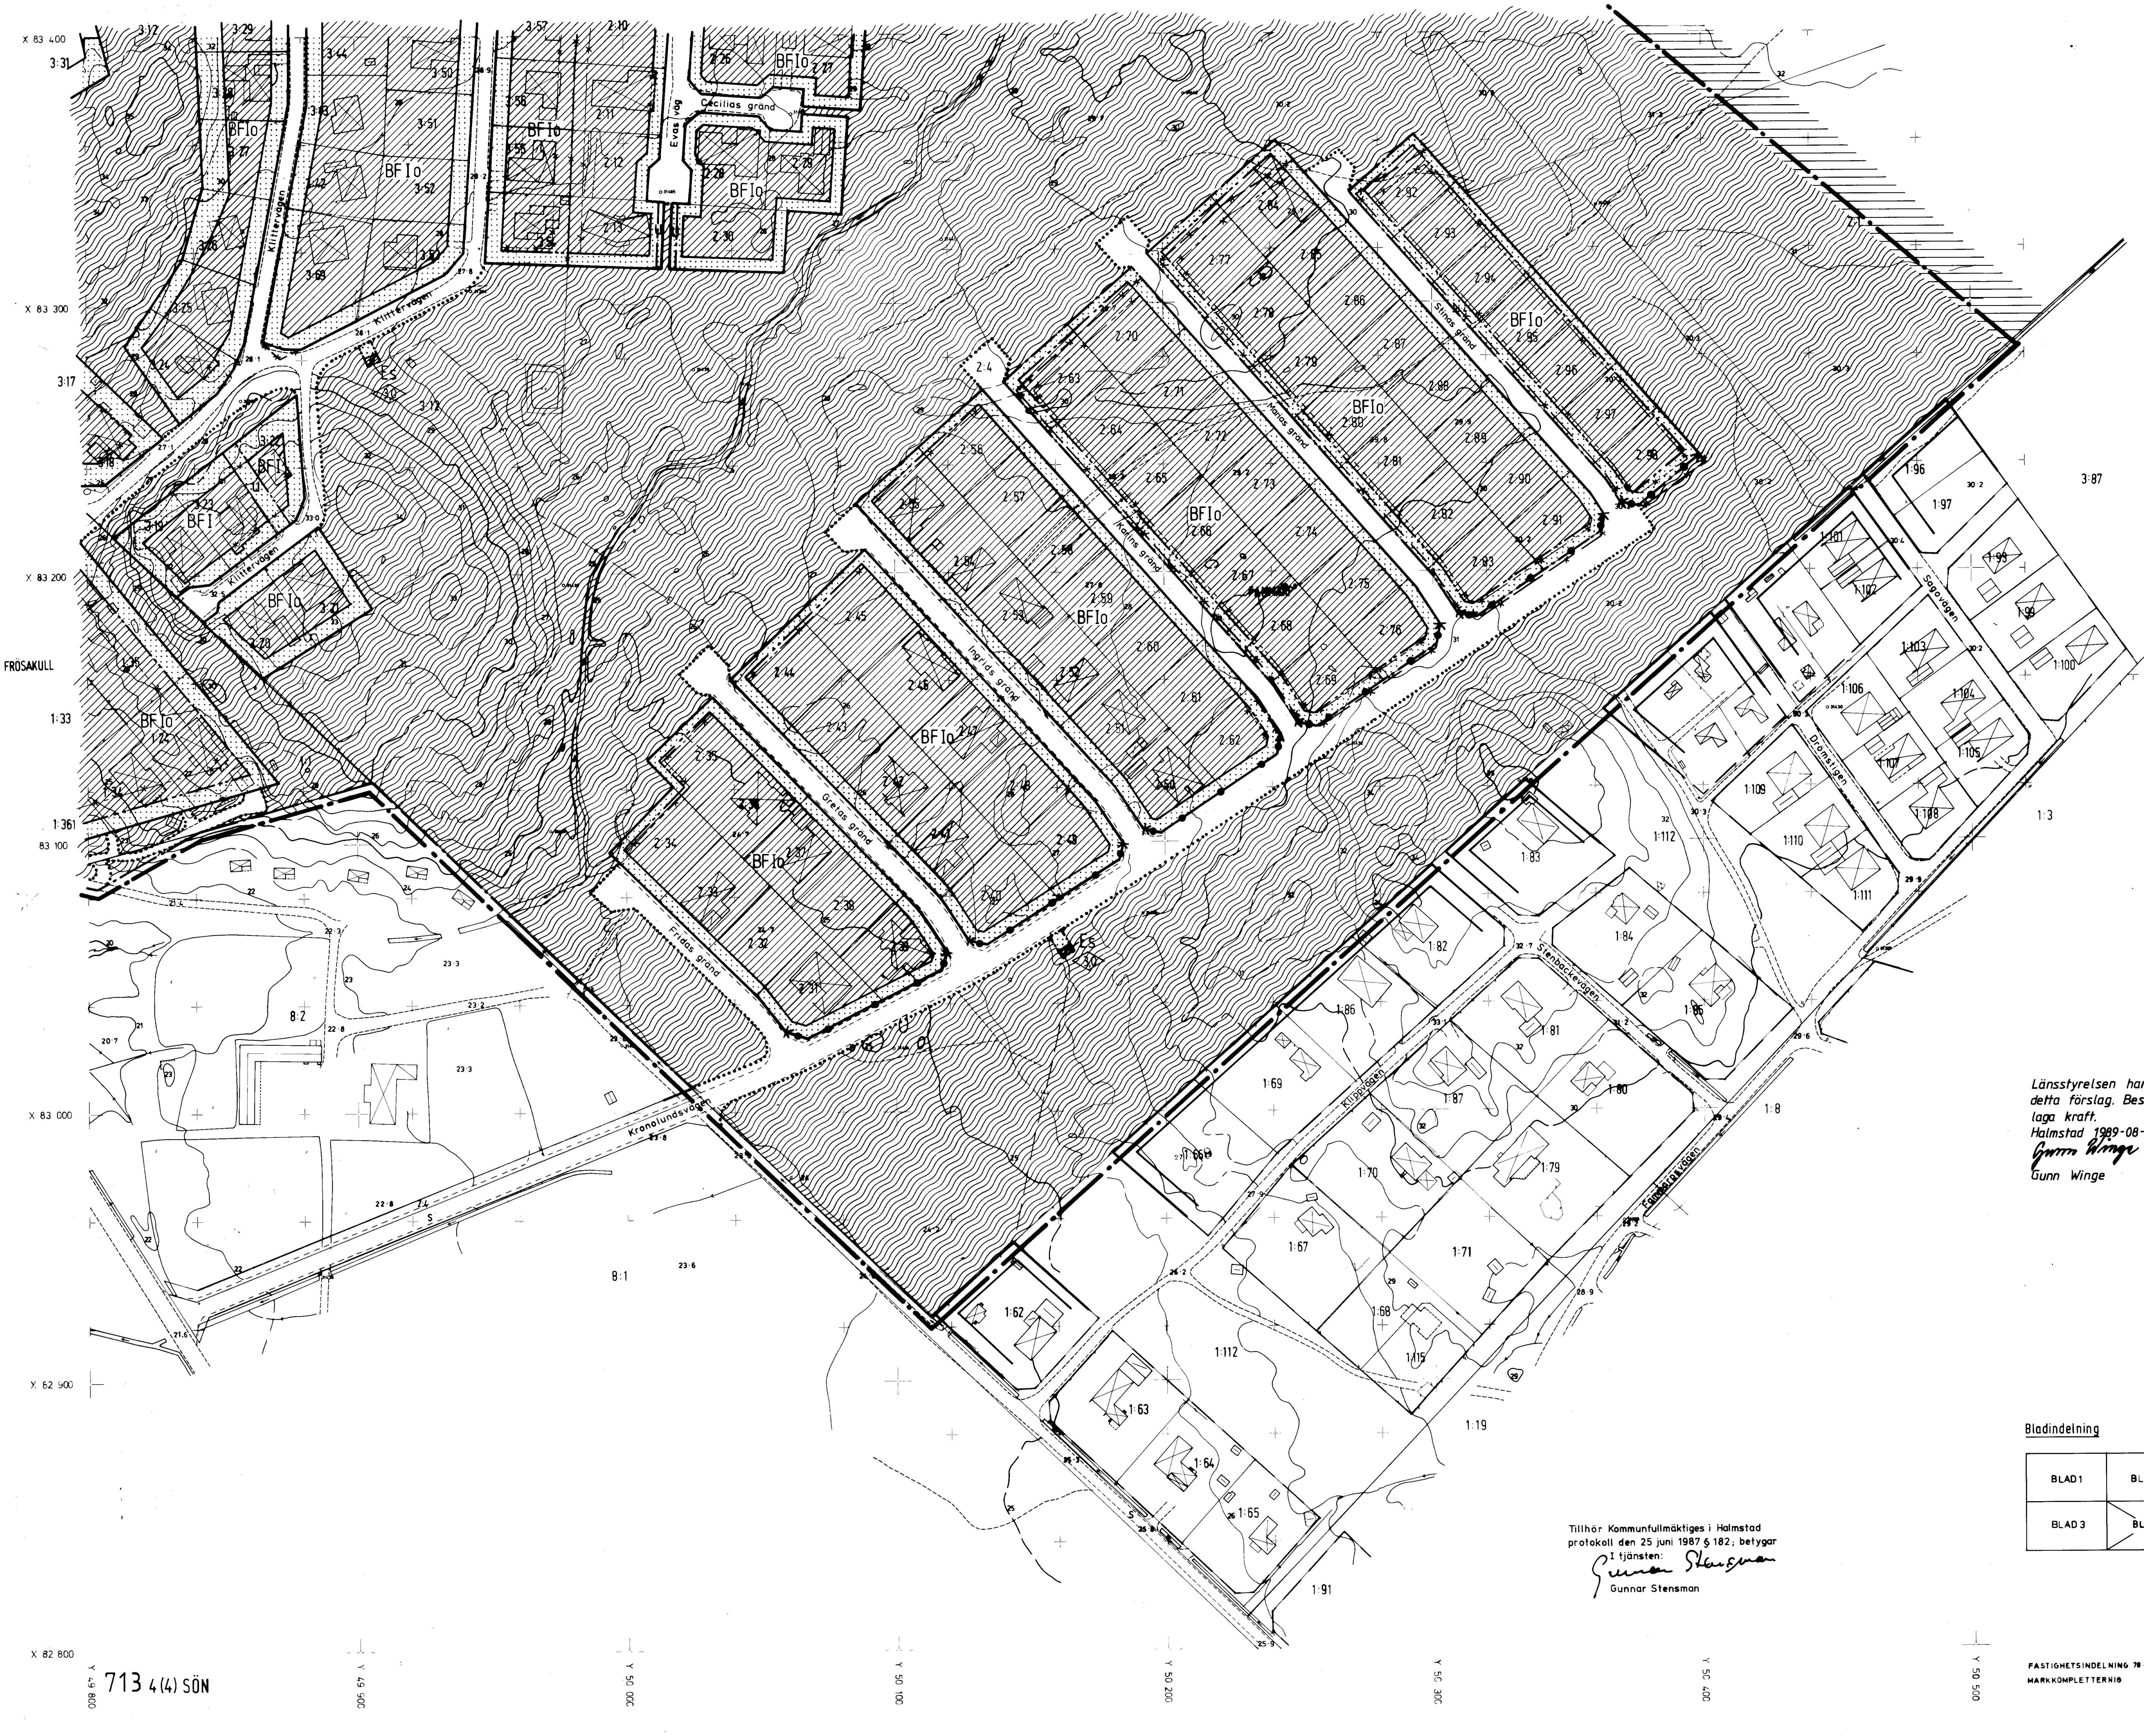

713 4(4) SÖN

Länsstyrelsen har 1988-12-08 fastställt
detta förslag. Beslutet har numera vunnit
laga kraft.
Halmstad 1989-08-15
Gunn Winge
Gunn Winge

Tillhör Kommunfullmäktiges i Halmstad
protokoll den 25 juni 1987 § 182; betygar
I tjänsten:
Gunnar Stensman
Gunnar Stensman

Bladindelning

BLAD 1	BLAD 2
BLAD 3	BLAD 4

REVIDERAT
HALMSTAD DEN 27 NOVEMBER 1985
Sonja Bjärndd Hans-Erik Hagelman

ÖSTRA FRÖSAKULL, FAMMARP 2:4 M FL
SÖNDRUM
HALMSTAD
BYGGNADSPLANEKARTA
HALMSTAD DEN 10 AUGUSTI 1983
Sonja Bjärndd Hans-Erik Hagelman

FASTIGHETSINDELNING 78-06-27
MARKKOMPLETTERNIG

SKALA 1:1000
(ORIGINALKARTERING I SKALA 1:400)
FLYGFOTOGRAFERING 74-04-04
FLYGHÖJD C:A 600