


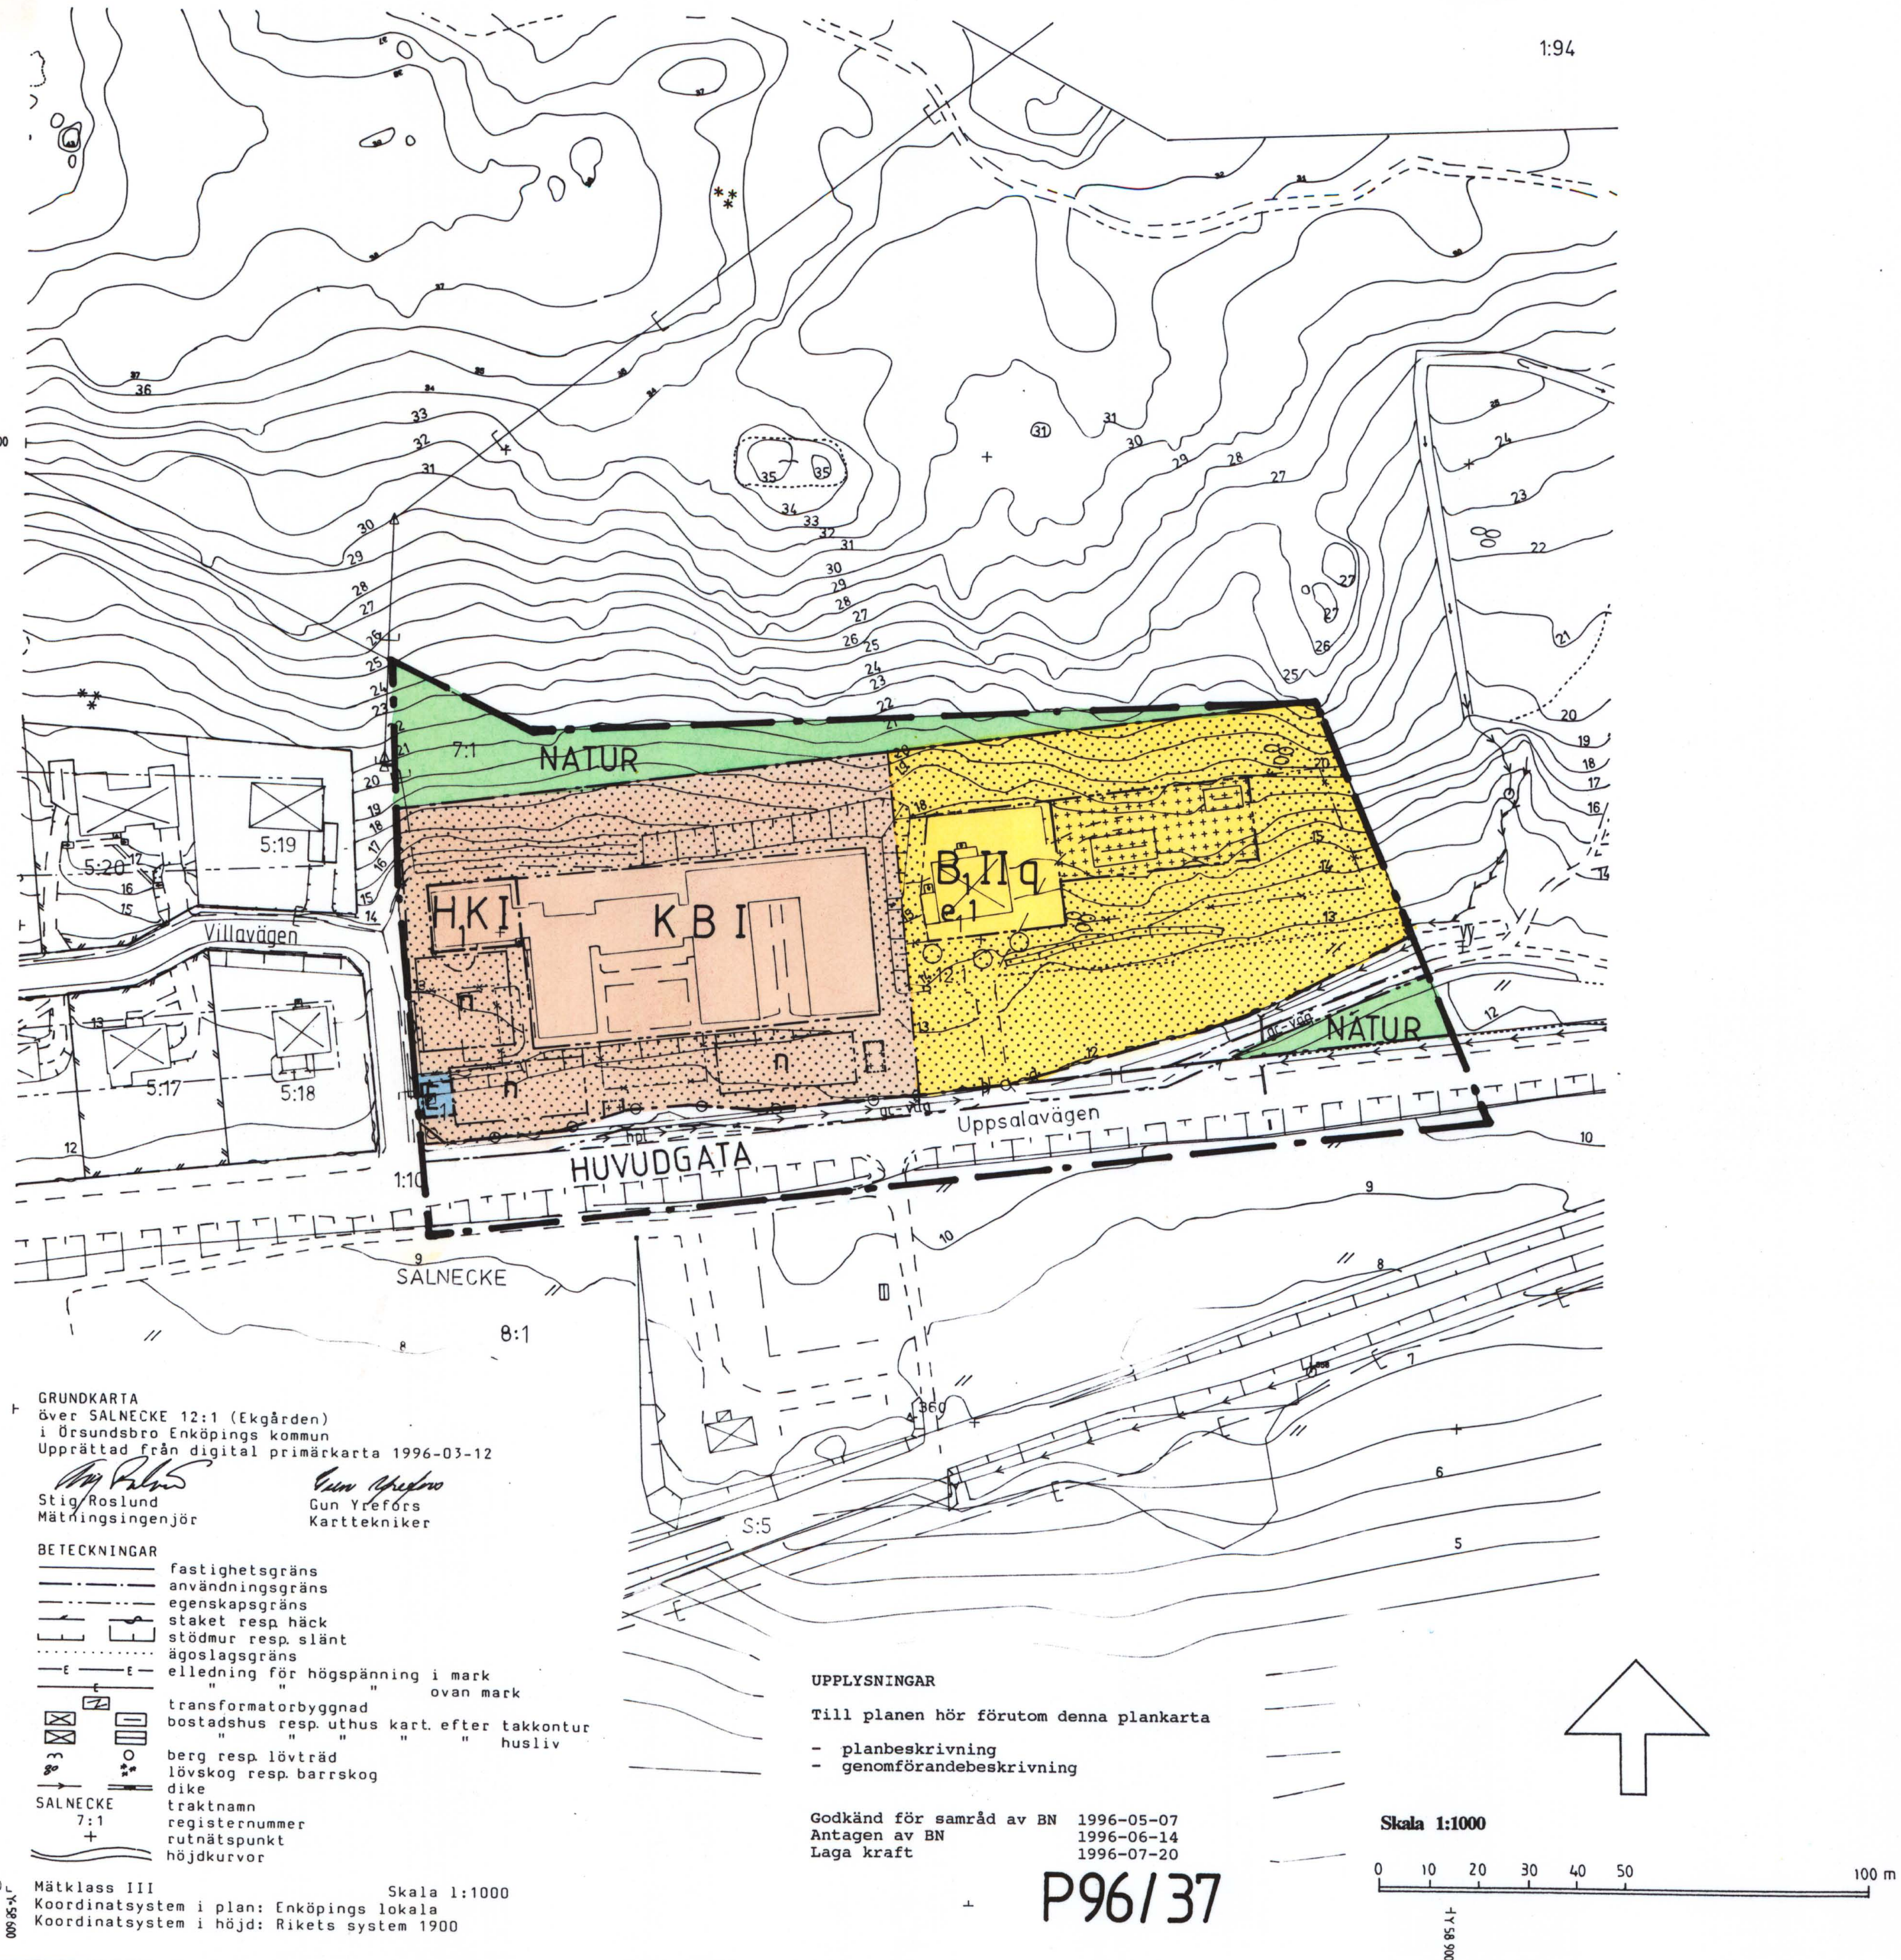

Planbestämmelser

Följande gäller inom områden med nedanstående beteckningar. Där beteckning saknas gäller bestämmelsen inom hela planområdet. Endast angiven användning och utformning är tillåten.

GRÄNSEBETECKNINGAR

- — — — gräns för planområdet
- — — — användningsgräns
- — — — egenskapsgräns
- — — — illustration

ANVÄNDNING AV MARK OCH VATTEN

Allmänna platser

- HUVUDGATA Trafik mellan områden
- NATUR Naturområde

Kvartersmark

- B Bostäder
- B₁ Bostad med hantverk
- E₁ Transformatorstation
- H₁ Restaurang
- K Kontor, hotell

UTFORMNING AV ALLMÄN PLATS

- gc-väg Gång- och cykelväg
- hpl Busshållplats

UTNYTTJANDEGRAD

- e₁ 1 Högst en fastighet för bostadsändamål

BEGRÄNSNING AV MARKENS BEBYGGANDE

- Marken får inte bebyggas
- Marken får endast byggas med uthus och garage

MARKENS ANORDNANDE

- n Parkering
- Utfart får inte anordnas

PLACERING; UTFORMNING; UTFÖRANDE

- I Högsta antal våningar
- q Värdefull miljö. Ändring av byggnaden får inte förvanska dess karaktär.

ADMINISTRATIVA BESTÄMMELSER

Genomförandetiden är fem år från den dag planen vinner laga kraft.

ANTAGANDEHANDLING

Förslag till detaljplan för

Salneck 12:1
Ekgården i Örsundsbro
Enköpings kommun

Upprättad på stadsbyggnadskontoret i Enköping den 24 april 1996

Åke Nordström
stadsbyggnadschef

Ragnhild Sjöberg
planarkitekt

Kopias likhet med originalet betygss. Stockholm den 1996-08-27
LANTMÄTERIET/KartCentrum
Maria Kacki