


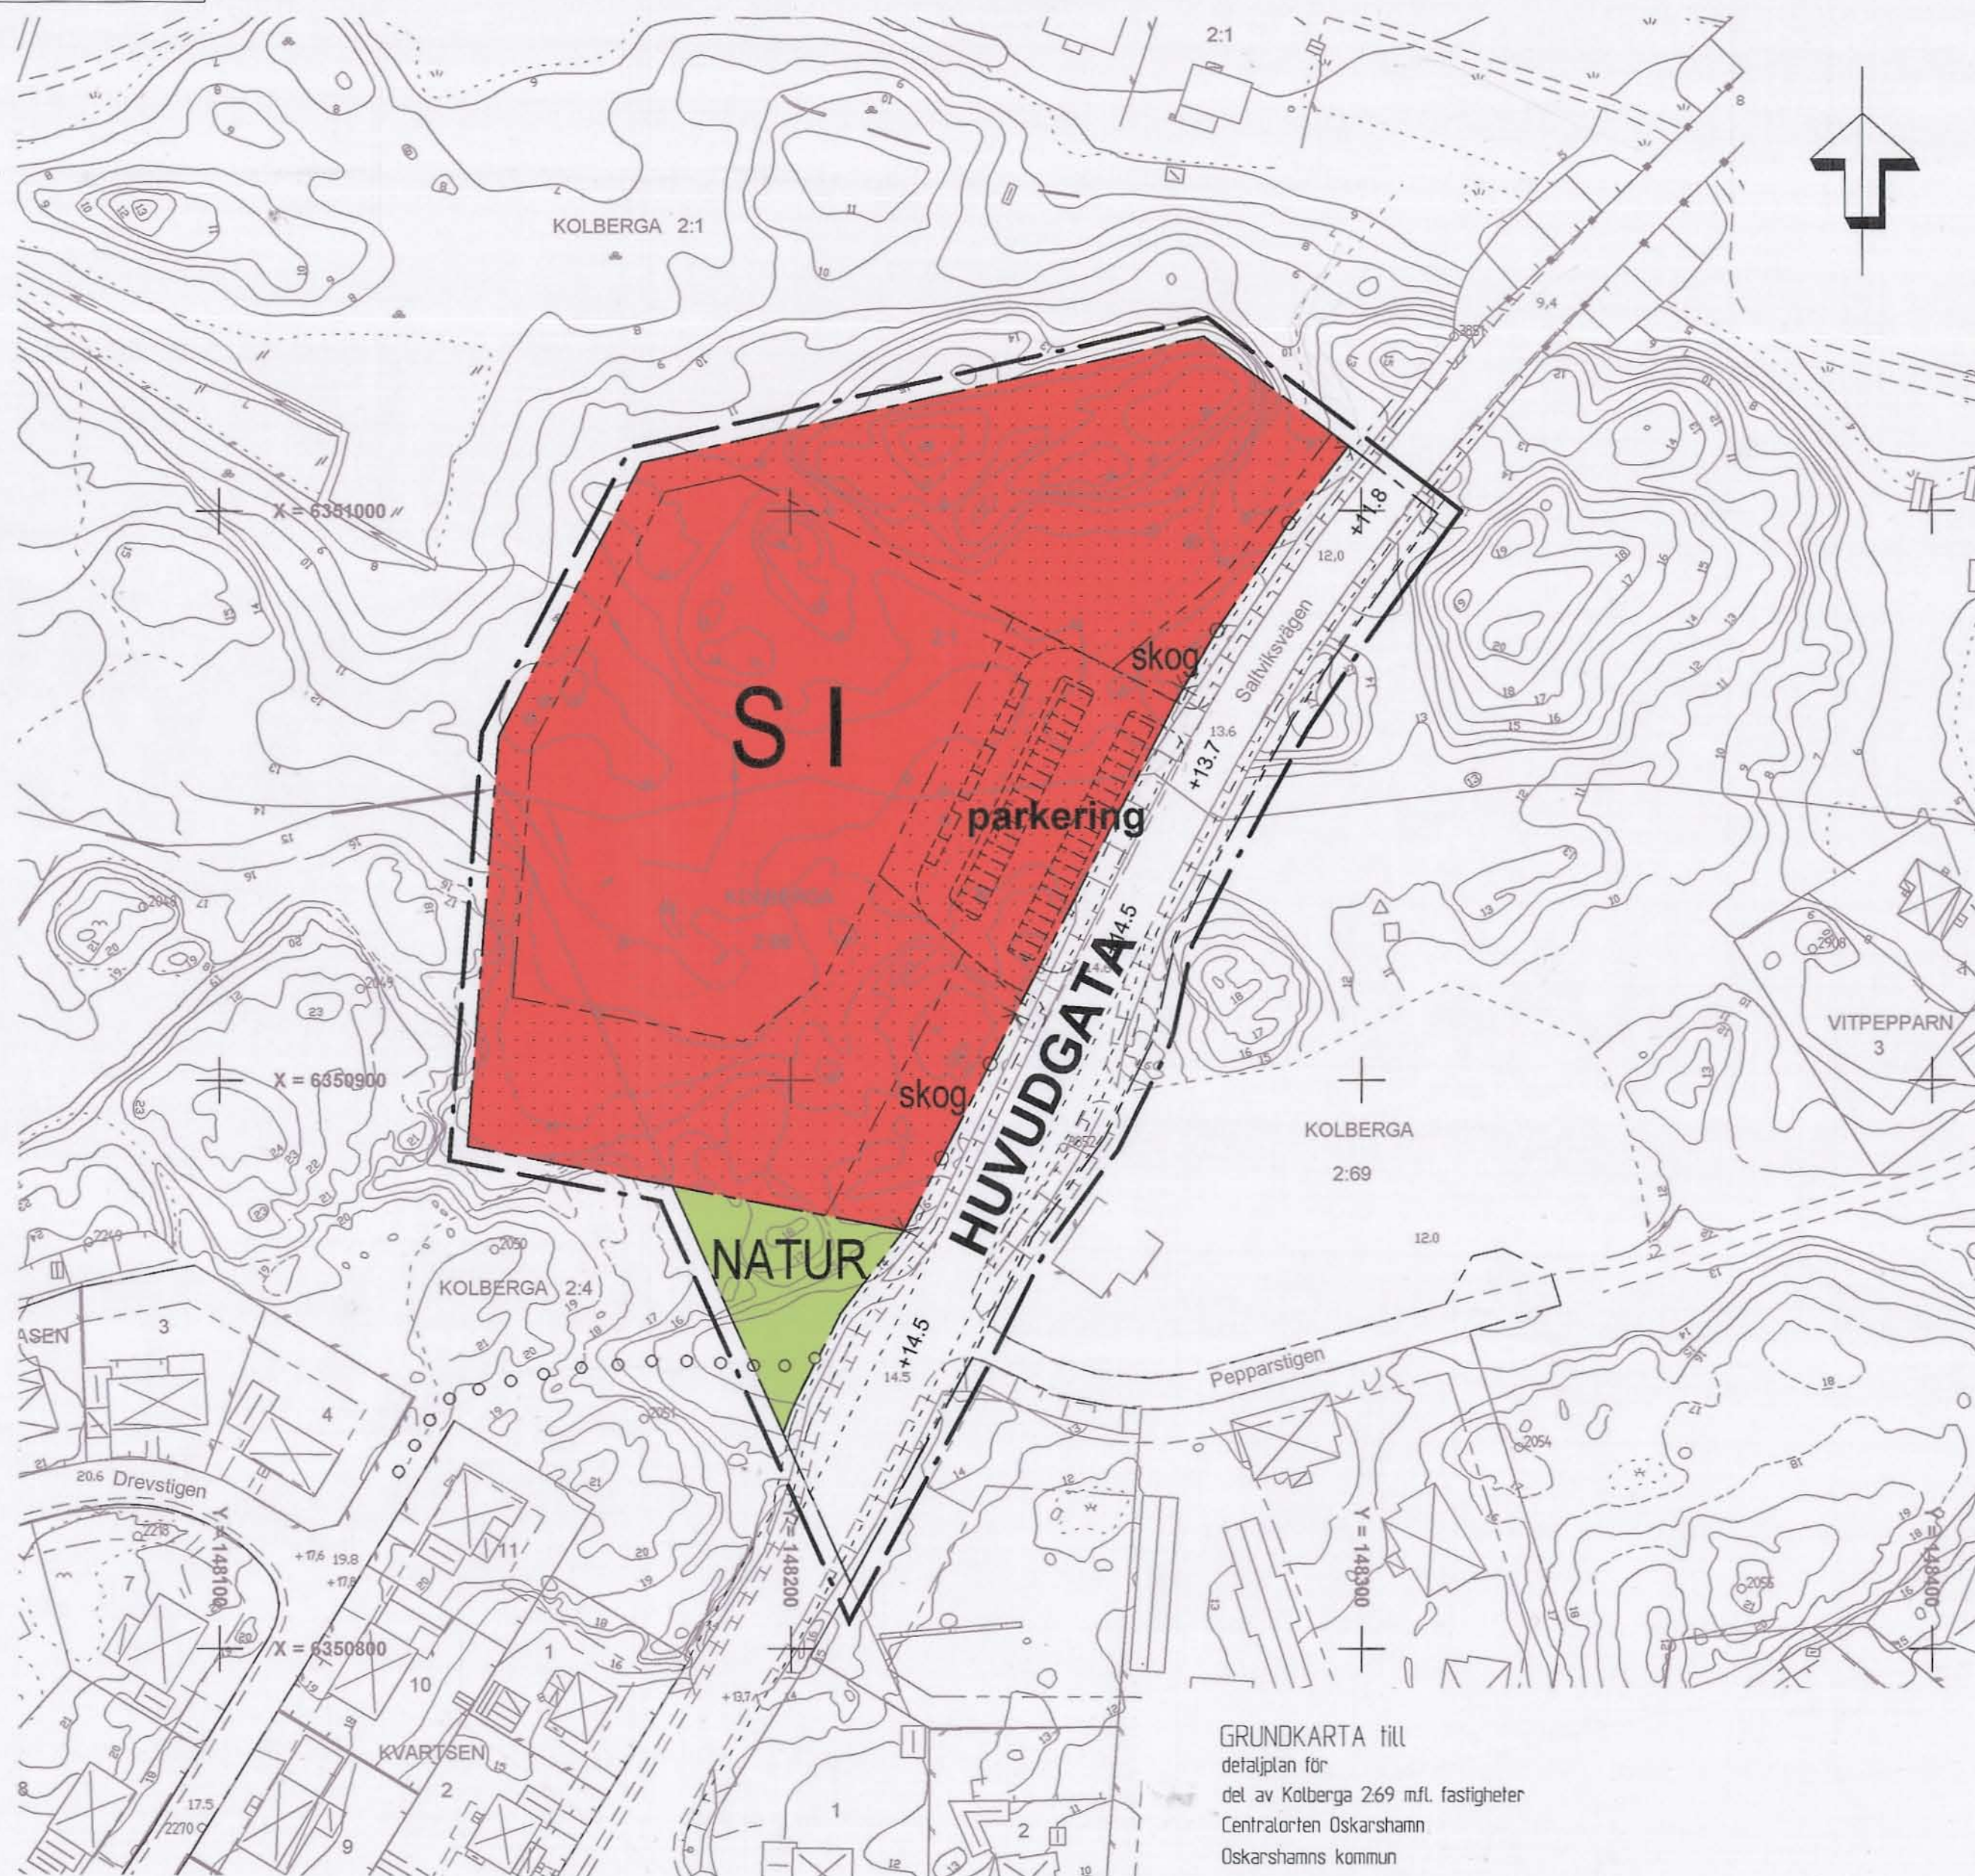

GRUNDKARTA till
detaljplan för
del av Kolberga 2:69 m.fl. fastigheter
Centraltorsten Oskarshamn
Oskarshamns kommun

Beteckningar till grundkarta: se särskild bilaga
Koordinatsystem i plan: SWEREF 99 16 30
Koordinatsystem i höjd: RH 1970/1981
Måtklass II

Grundkarta upprättad på Samhällsbyggnadskontoret
Kart- och planavdelningen 2008-02-22
Leif Carlsson
Kart- och planchef

Planbestämmelser

Följande gäller inom området med nedanstående beteckningar.
Endast angiven användning och utformning är tillåten.

GRÄNSER

- Detaljplanegräns 3 meter utanför planområdet
- - - Användningsgräns
- Egenskapsgräns

ANVÄNDNING AV MARK

Allmänna platser

- HUVUDGATA** Trafik mellan områden
- NATUR** Naturområde

Kvartersmark

- S** Förskola

UTFORMNING AV ALLMÄNNA PLATSER

- + 0.0 Föreskriven höjd över nollplanet
- ○ ○ ○ ○ Gångväg av enkel standard

BEGRÄNSNINGAR I MARKEN BEBYGGANDE

- Mark får inte bebyggas

MARKENS ANORDNANDE

- parkering** Parkeringsplats skall finnas
- skog** Skogsdungen skall sparas i största möjliga utsträckning

UTFART

- Körbar utfart får inte anordnas över denna gräns

UTFORMNING

- Högst en våning

GENOMFÖRANDETID

Genomförandetiden är fem år från den dag planen vinner laga kraft

Detaljplan för		Laga kraft	
del av KOLBERGA 2:69 m.fl. fastigheter Förskoletomt vid Havslätt Oskarshamns kommun		Beslutsdatum	Instans
		Samrådsbeslut	2008-03-11
		Uställningsbeslut	2008-09-15
Upprättad 2008-02-20		Godkännande	2008-12-17
		Antagande	2009-03-09
Bo Jönsson Planingenjör		Laga kraft	2009-04-14
		A 4990	