


FÖRSLAG TILL ÄNDRING AV STADSPLANEN FÖR KVARTEREN
JASMINEN-ALPROSEN I SÖDERTÄLJE

Exprobat den 21 dec. 1946 av David Almqvist


Tillhör Kungl. Maj:ts beslut
den 31 September 1947

Stockholm i Kommunikationsdepartementet.

Ex officio:

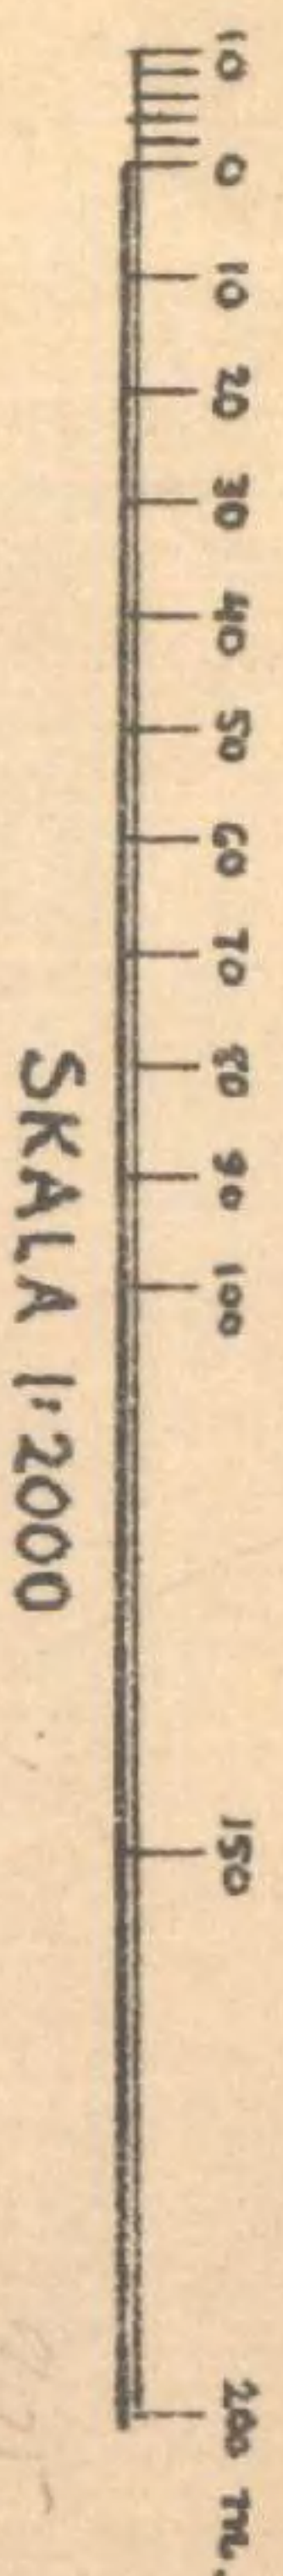

SKALA 1:2000

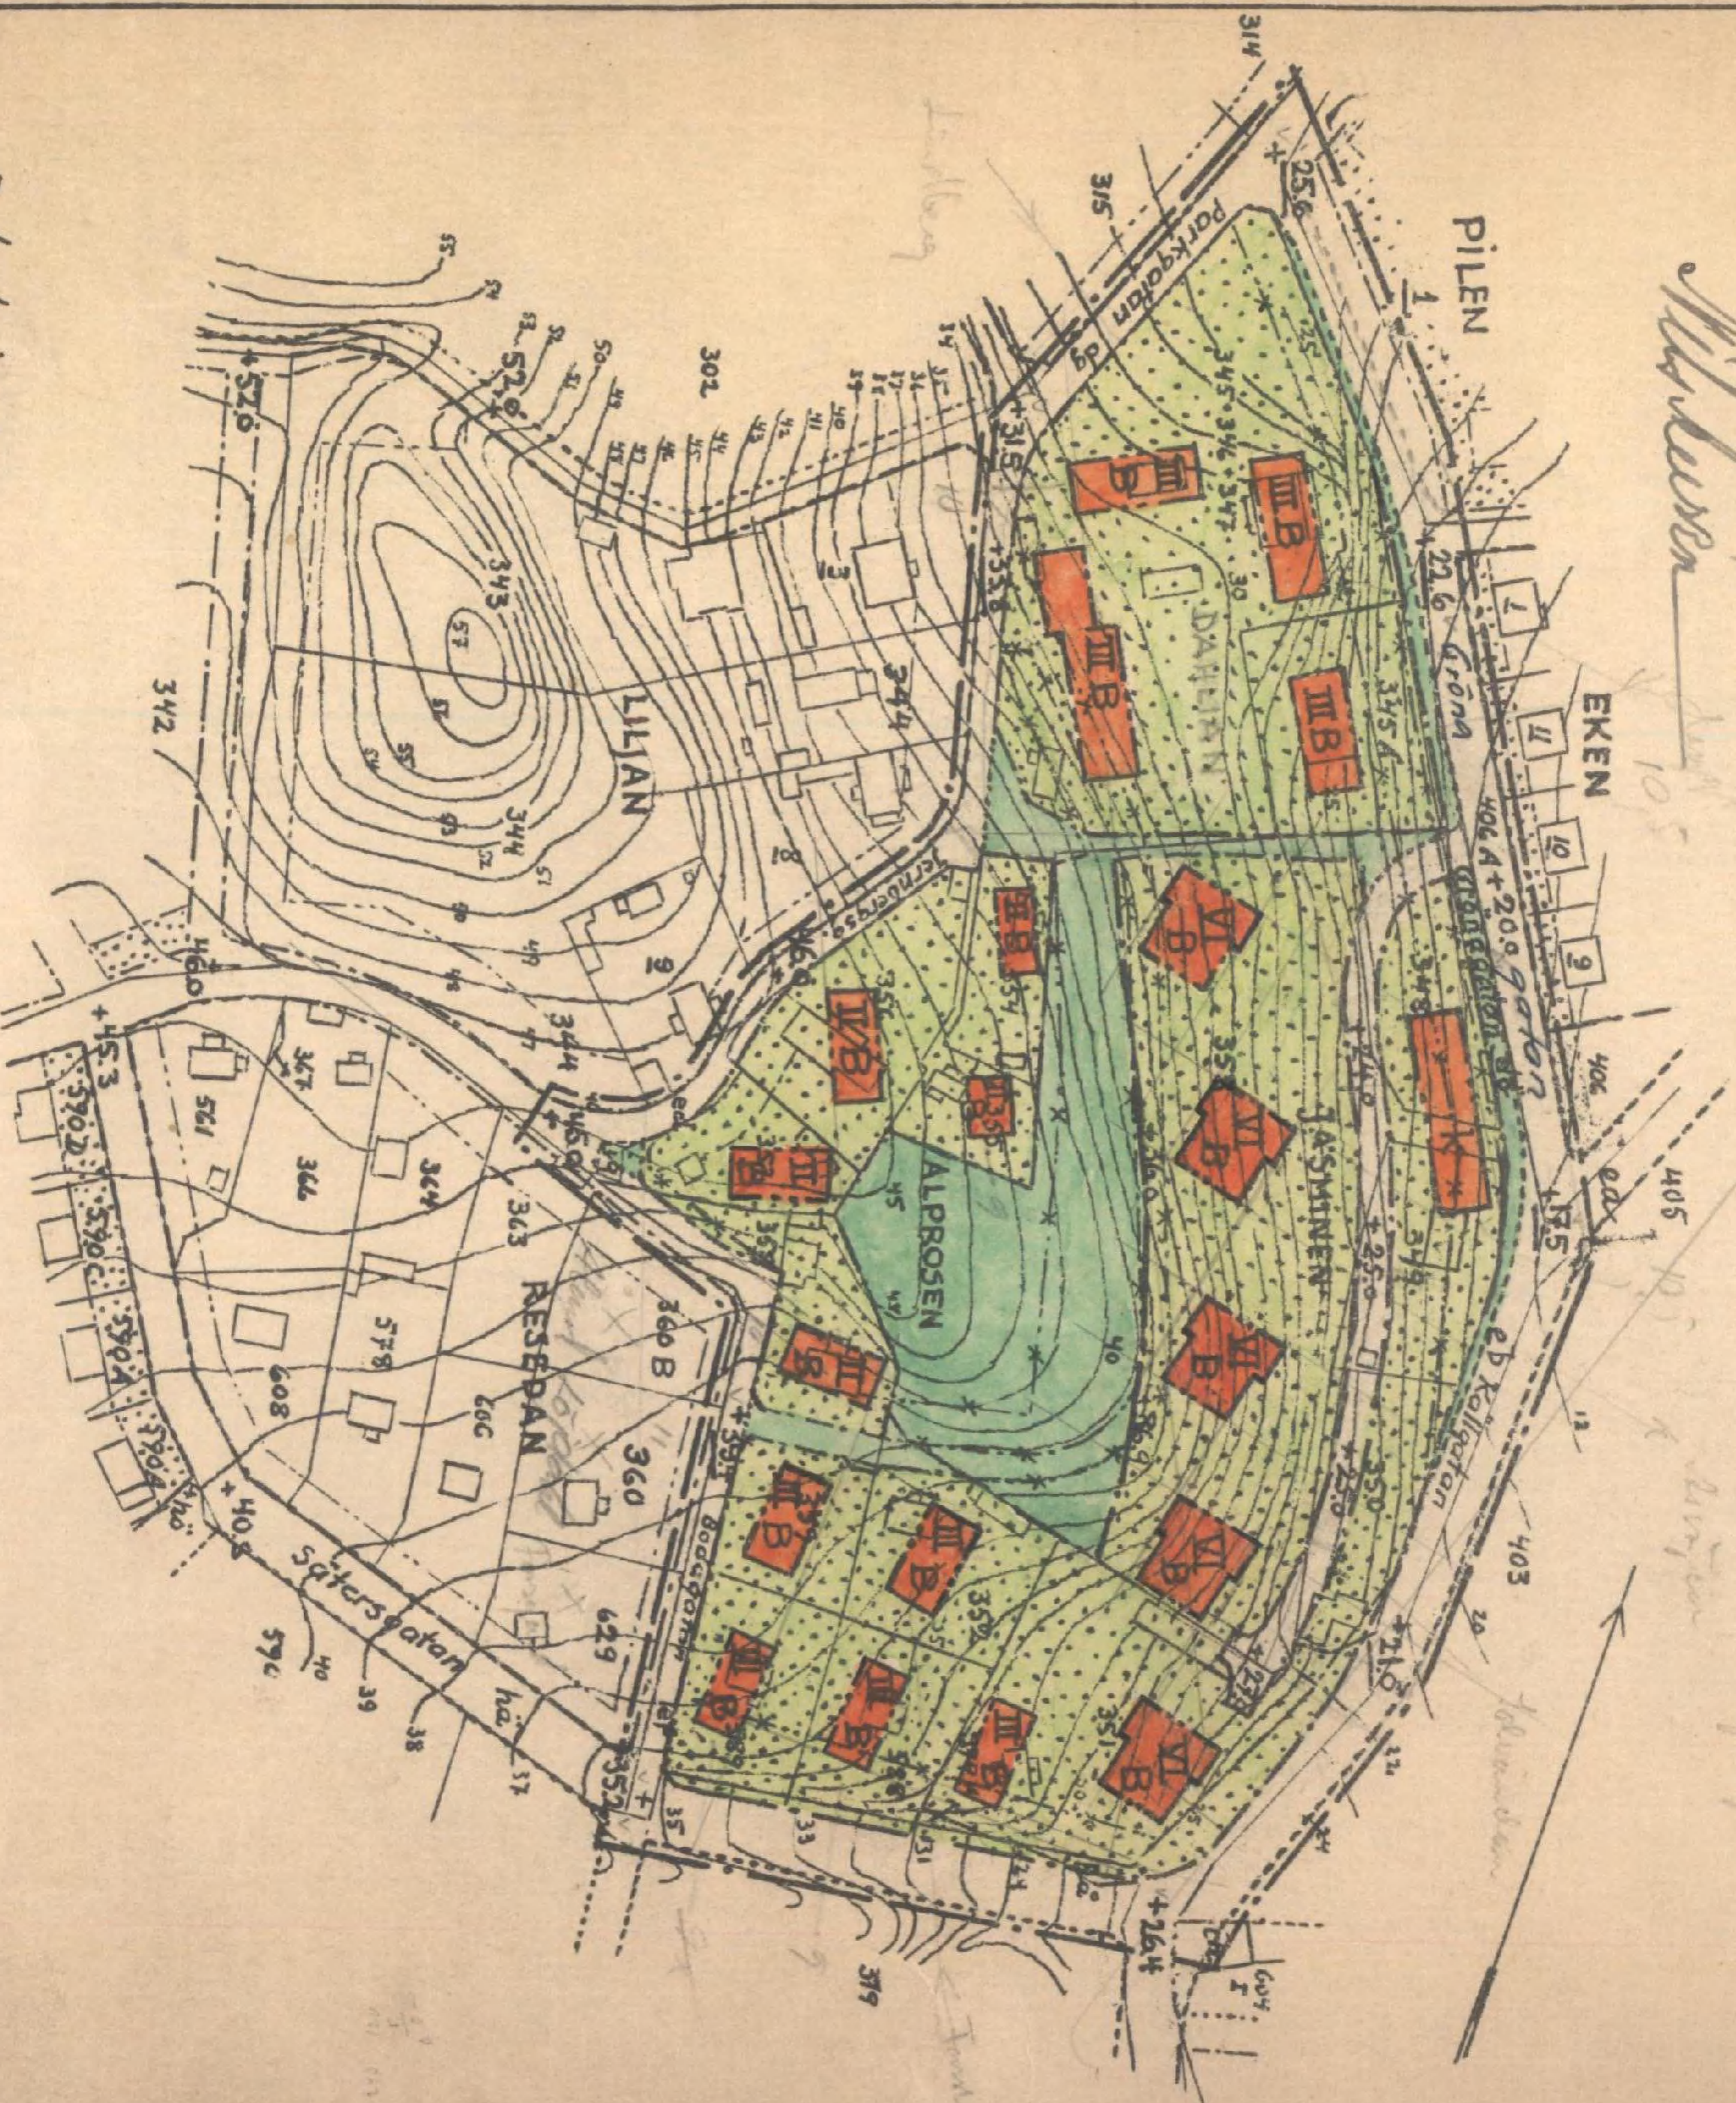

Beteckningar:

Befintlig byggnad.

Gällande ägogräns.

Ställande gräns för byggnadskvarter:

gällande gränser, som föreslås utgå.

Gāllāṇḍe gatahōjīd.

Föreslagen gräns för byggnadskvarter:

Föreslagen gräns mellan områden med

olika stadsplanbestämmelser.

Gatumark och allmän parkmark.

Beteckningar, vilka hänföra sig till särskilda

bestämmelser angående byggnadskvarterns

användande

linje belägen 3 meter utanför del områ-
de för vilket fastställelse sökes.

Nivakurvor.

0-plan = Stockholms slussströkel.

+0.00 Förslagen gatuhöjd.

111

2

Chapman & Co.

conspicuous in the

1713

2 1/2 m

1

$$\frac{101}{1947}.$$

See opinion:
De Muehlen

0181K-P98A