11.082-1893-84

HALMSTAD

STADSARKITEKTKONTORET
HALMSTAD
PLAN NR 722/3

FÖRSLAG TILL ÄNDRING, UTÖKNING OCH UPPHÄVANDE AV BYGGNADSPLANEN FÖR

ÅLEDS SAMHÄLLE

ENSLÖV
HALMSTAD
UPPGJORT I FEBRUARI 1983

HALMSTAD DEN 9 FEBRUARI 1983

Göstat Henrikson
GÖSTA HENRIKSON, ARKITEKT SAR

BETECKNINGAR

A GRÄNSBETECKNINGAR

—•—	BYGGNADSPLANEGRÄNS BELÄGEN 3 METER UTANFÖR DET OMRÅDE FÖRSLAGET AVSER
— —	GRÄNS FÖR OMRÅDE INOM VILKET BYGGNADSPLANEN AVSES ATT UPPHÄVAS
— —	GÄLLANDE OMRÅDESGRÄNS AVSEDD ATT BEHÅLLAS
—×— —×—	GÄLLANDE OMRÅDESGRÄNS AVSEDD ATT UTGÅ
—·—	OMRÅDESGRÄNS
— - - —	GÄLLANDE BESTÄMMELSEGRÄNS AVSEDD ATT BEHÅLLAS
—×— ×—×—	GÄLLANDE BESTÄMMELSEGRÄNS AVSEDD ATT UTGÅ
— - - —	BESTÄMMELSEGRÄNS
········	GRÄNSLINJER EJ AVSEDDA ATT FASTSTÄLLAS

B OMRÅDESBETECKNINGAR

ALLMÄN PLATS

▭	VÄGMARK
▨	PARK ELLER PLANTERING

BYGGNADSMARK

A	ALLMÄNT ÄNDAMÅL
B	BOSTÄDER
BC	BOSTÄDER, SAMLINGS-, FÖRENINGS- OCH HÄLSOVÅRDSLOKALER
BHC	BOSTÄDER, HANDEL OCH SAMLINGSLOKALER
C	SAMLINGSLOKALER
H	HANDEL
Hb	HANDEL OCH BOSTÄDER
Jm	SMÅINDUSTRI
N	BARNSTUGA

SPECIALOMRÅDEN

Es	TRANSFORMATORSTATION
Tp	PARKERING
V	VATTENOMRÅDE
Tj	JÄRNVÄG
▧	OMRÅDE SOM UPPHÄVES

C. ÖVRIGA BETECKNINGAR AVSEDDA ATT FASTSTÄLLAS

⬚	MARK SOM INTE FÅR BEBYGGAS
pl	SKYDDSBÄLTE
+ + +	MARK DÄR UTHUS OCH DYL. UNDANTAGSVIS FÅR UPPFÖRAS
+ + +	MARK FÖR UTHUS OCH DYL.
z	MARK TILLGÄNGLIG FÖR ALLMÄN GATUTRAFIK
F	FRISTÅENDE HUS
I,II	ANTAL VÅNINGAR
△ 00°	TAKLUTNING MAXIMAL VINKEL
◇ 0,0	BYGGNADSHÖJD
q	SÄRSKILD MILJÖHÄNSYN
⊢○ —○— ○⊣	UTFARTSFÖRBUD. TVÄRSTRECK MED PIL MARKERAR FÖRBUDETS SLUT
⊢● —●— ●⊣	UTFARTSFÖRBUD MED STÄNGSELSKYLDIGHET. TVÄRSTRECK MED PIL MARKERAR FÖRBUDETS SLUT
u	LEDNINGSOMRÅDE
o	KÄLLARLÖSA HUS
B_1	SÄRSKILDA BESTÄMMELSER ANGÅENDE AVSTÅND TILL TOMTGRÄNS

Koordinatsystem: Halmstad
Höjdsystem: Rh 70
Mätklass: III
Beteckningssystem: TFA 4.6 B:2

Länsstyrelsen har 1985-05-06 fastställt detta förslag. Beslutet har numera vunnit laga kraft.
Halmstad 1985-09-04
Gunn Winge
Gunn Winge

Tillhör Kommunfullmäktiges i Halmstad protokoll den 24 maj 1984 § 130; betygar
I tjänsten:

Grundkartan upprättad den 21 juni 1982 av
Sven Palmkvist
Sven Palmkvist
Stadsingenjör

Bladindelning

BLAD 1 16 A II	BLAD 2 16 B I	BLAD 3 16 B II
BLAD 4 16 A III	BLAD 5 16 B IV	BLAD 6 16 B III
16 D II	BLAD 7 16 C I	
	BLAD 8 16 C IV	

10 5 0 10 20 30 40 50 100 M
SKALA 1:1000

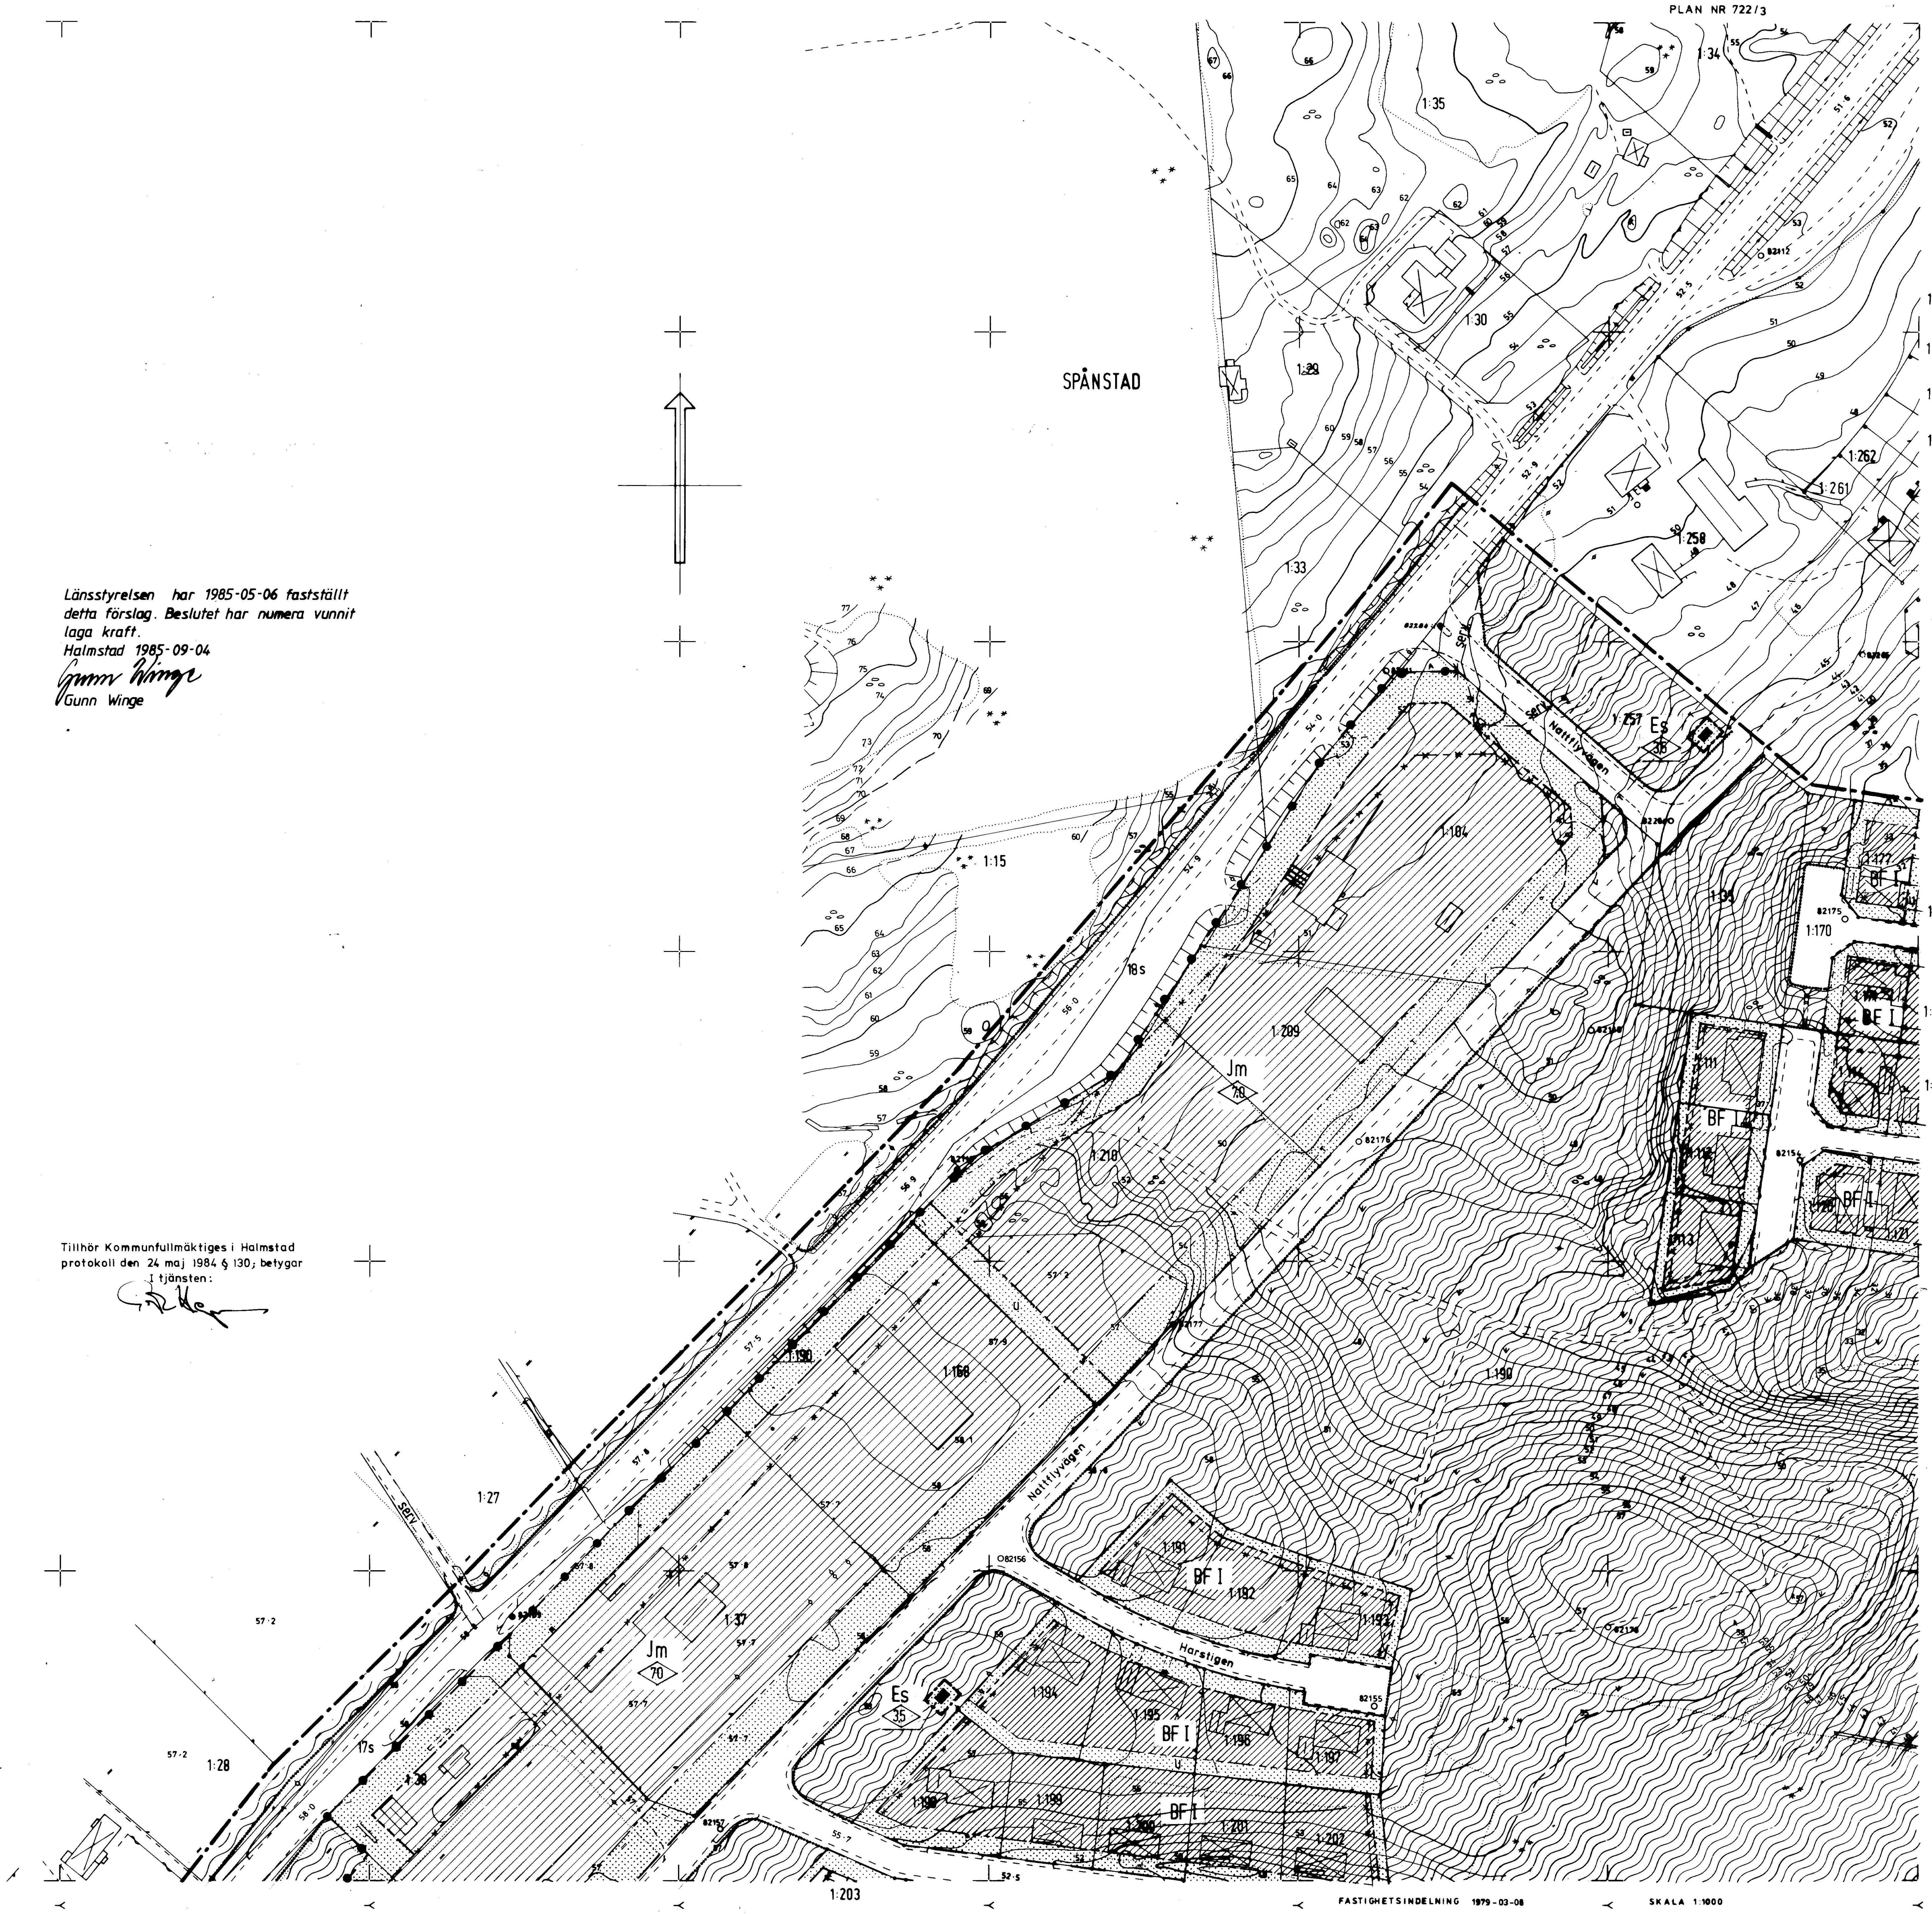

FASTIGHETSINDELNING 1979-03-08
MARKKOMPLETTERING 1979-04-11
1982-05-12

SKALA 1:1000
(ORIGINALKARTERING I SKALA 1:400)
FLYGFOTOGRAFERING 74-04-08
FLYGHÖJD C:A 600 M

16 AII

722 ENS BLAD 1(8)

11.082-1893-84

HALMSTAD

Länsstyrelsen har 1985-05-06 fastställt detta förslag. Beslutet har numera vunnit laga kraft.
Halmstad 1985-09-04
Gunn Winge
Gunn Winge

Tillhör Kommunfullmäktiges i Halmstad protokoll den 24 maj 1984 § 130; betygar
I tjänsten:

ÅLEDS SAMHÄLLE
ENSLÖV
BYGGNADSPLANEKARTA
HALMSTAD DEN 9 FEBRUARI 1983
Gösta Henriksson

16 BI

722 ENS BLAD 2(8)

FASTIGHETSINDELNING 1979-03-08
MARKKOMPLETTERING 1979-04-24
1982-05-12

SKALA 1:1000
(ORIGINALKARTERING I SKALA 1:400)
FLYGFOTOGRAFERING 74-04-08
FLYGHÖJD C:A 600 M

11.082-1893-84

HALMSTAD

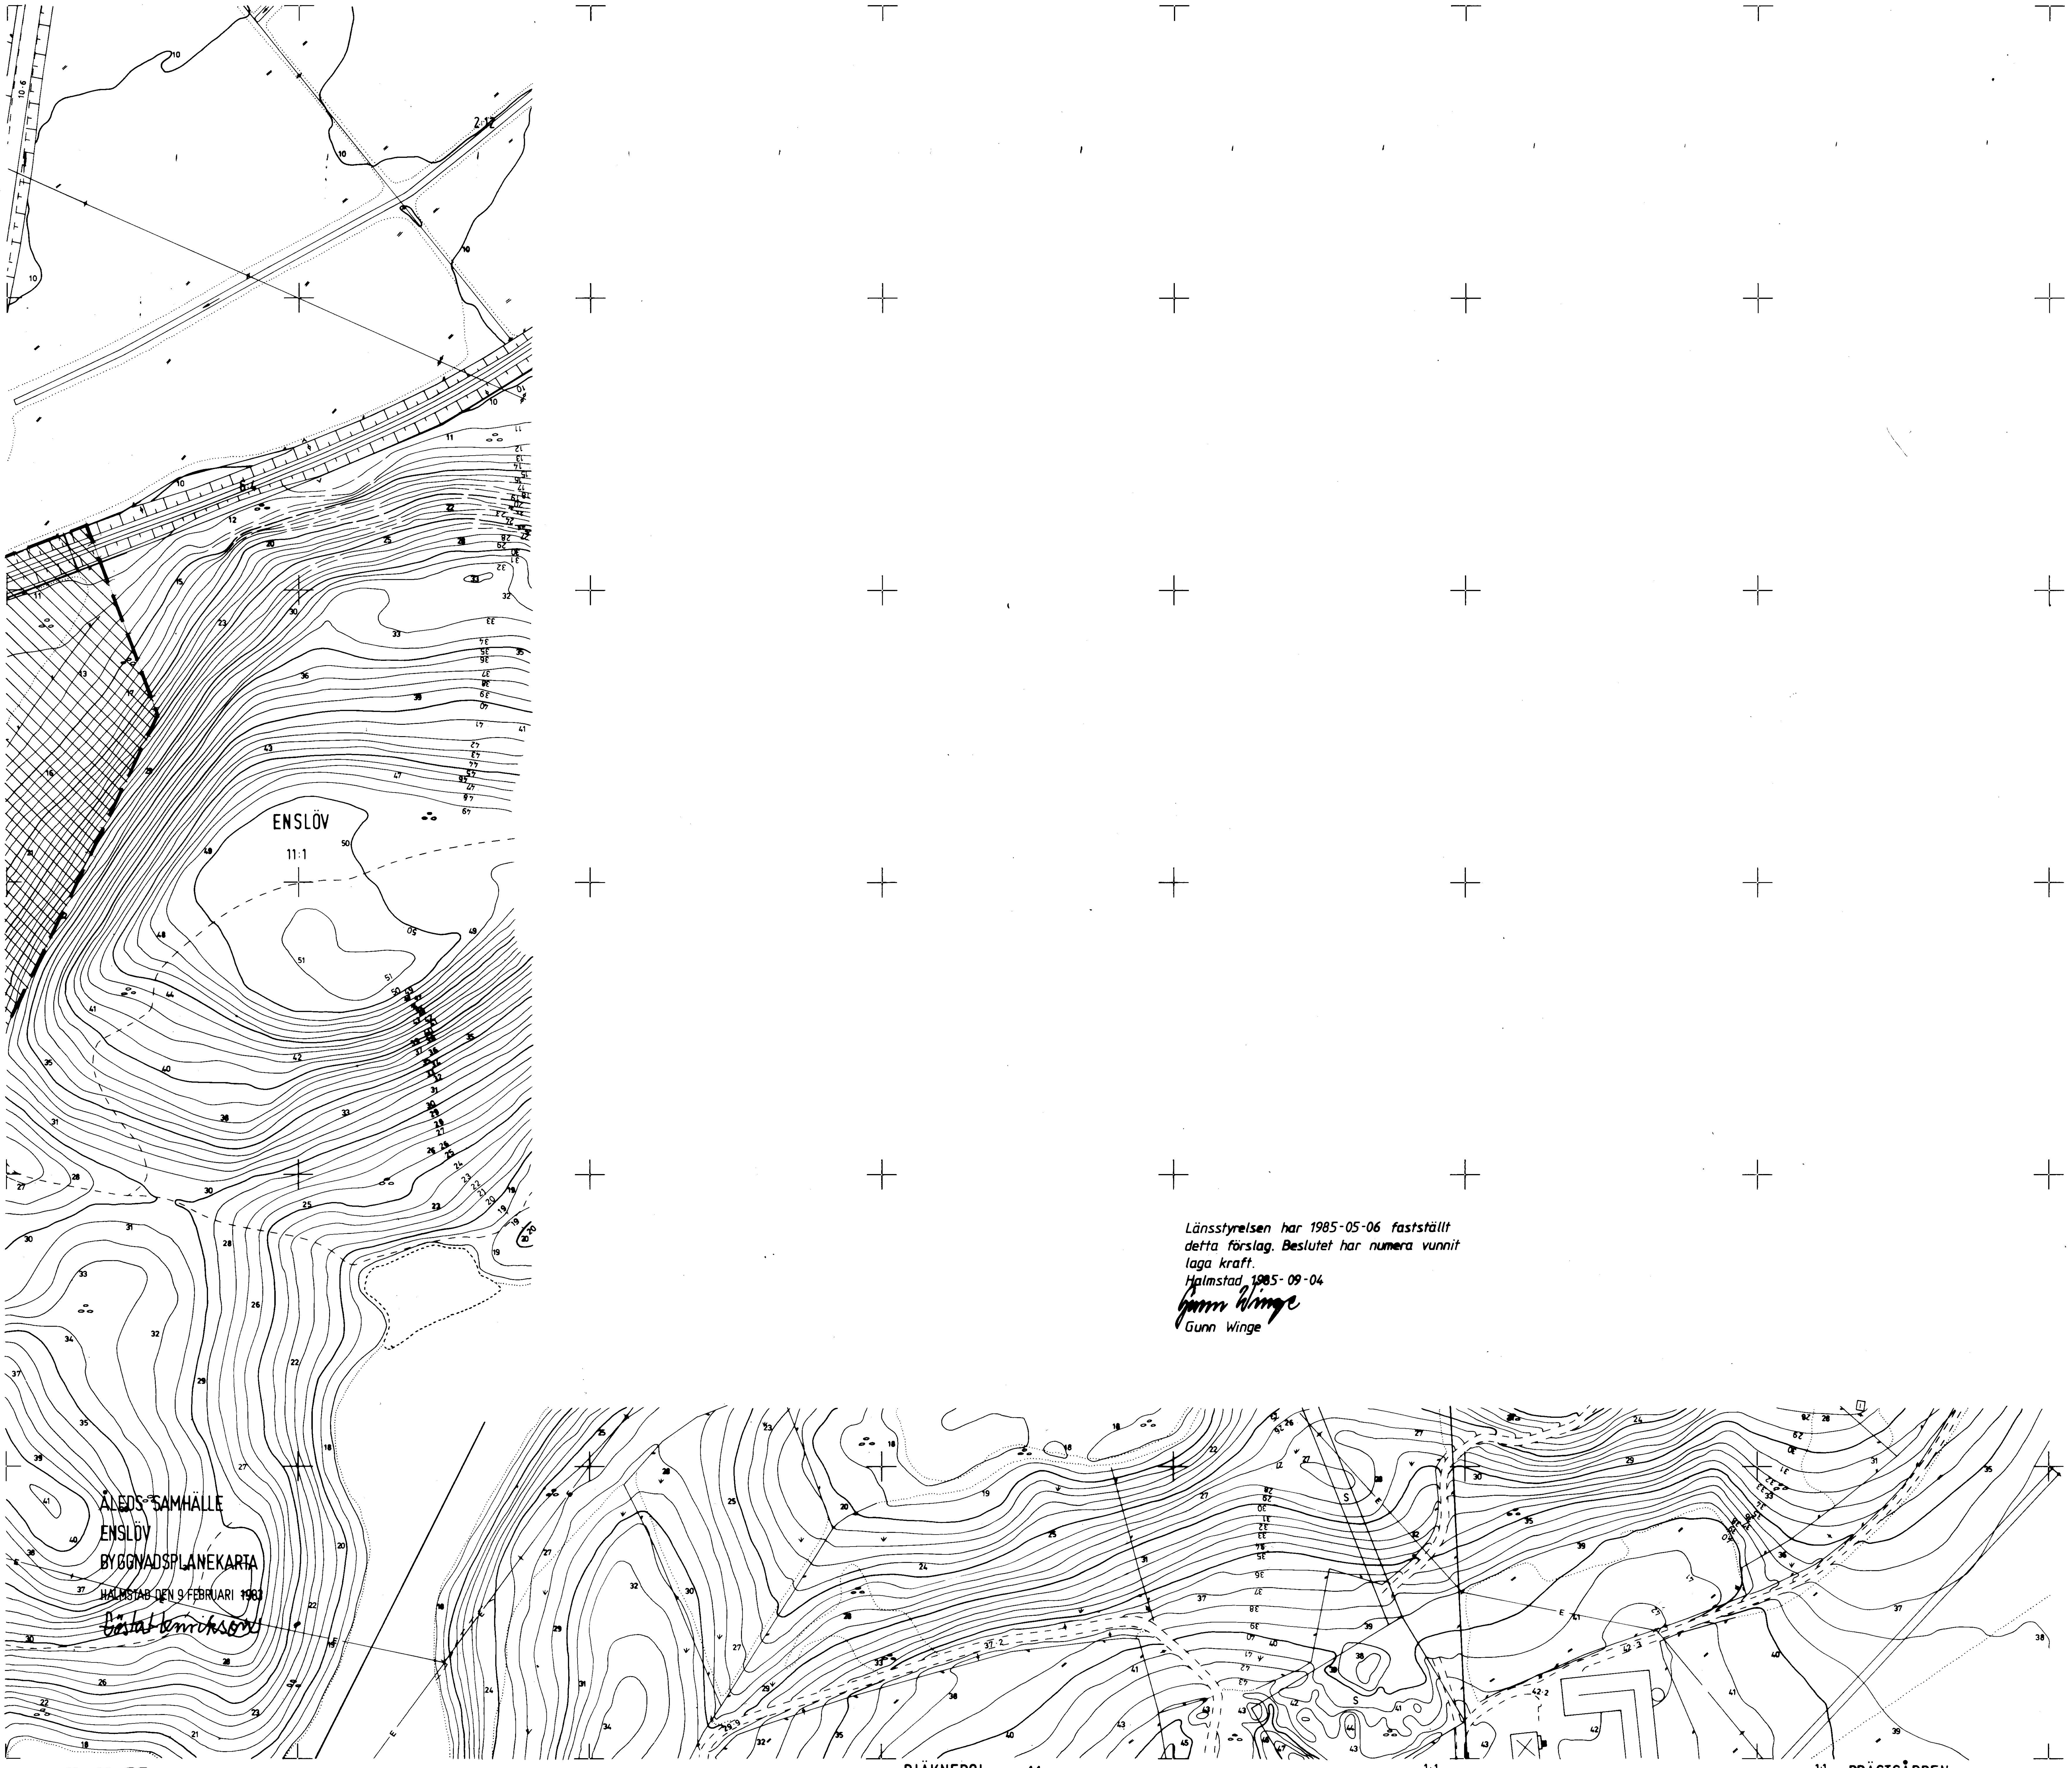

ÅLEDS SAMHÄLLE
ENSLÖV
BYGGNADSPLANEKARTA
HALMSTAD DEN 9 FEBRUARI 1983
Gösta Henriksson

Länsstyrelsen har 1985-05-06 fastställt detta förslag. Beslutet har numera vunnit laga kraft.
Halmstad 1985-09-04
Gunn Winge
Gunn Winge

Tillhör Kommunfullmäktiges i Halmstad
protokoll den 24 maj 1984 § 130; betygar
i tjänsten:

16 B II

722 ENS BLAD 3(8)

FASTIGHETSINDELNING 1979-03-08
MARKKOMPLETTERING 1979-04-24
1982-05-12

SKALA 1:1000
(ORIGINALKARTERING I SKALA 1:400)
FLYGFOTOGRAFERING 74-04-08
FLYGHÖJD C:A 600 M

11.082-1893-84

HALMSTAD

Länsstyrelsen har 1985-05-06 fastställt detta förslag. Beslutet har numera vunnit laga kraft.
Halmstad 1985-09-04
Gunn Winge
Gunn Winge

Tillhör Kommunfullmäktiges i Halmstad protokoll den 24 maj 1984 § 130; betygar
I tjänsten:

ÅLEDS SAMHÄLLE
ENSLÖV
BYGGNADSPLANEKARTA
HALMSTAD DEN 9 FEBRUARI 1983
Gösta Henriksson

16 AIII

722 ENS BLAD 4(8)

FASTIGHETSINDELNING 1979-03-08
MARKKOMPLETTERING 1979-04-11
1982-05-12

SKALA 1:1000
(ORIGINALKARTERING I SKALA 1:400)
FLYGFOTOGRAFERING 74-04-08
FLYGHÖJD C:A 600 M

11.082-1899-84

HALMSTAD

ÅLEDS SAMHÄLLE
ENSLÖV
BYGGNADSPLANEKARTA
HALMSTAD DEN 9 FEBRUARI 1983
Gösta Henriksson

Tillhör Kommunfullmäktiges i Halmstad
protokoll den 24 maj 1984 § 130; betygar
i tjänsten:

Länsstyrelsen har 1985-05-06 fastställt
detta förslag. Beslutet har numera vunnit
laga kraft.
Halmstad 1985-09-04
Gunn Winge
Gunn Winge

16 B IV

722 ENS BLAD 5(8)

FASTIGHETSINDELNING 1979-03-08
MARKKOMPLETTERING 1979-04-24
1982-04-12

SKALA 1:1000
(ORIGINALKARTERING I SKALA 1:400)
FLYGFOTOGRAFERING 74-04-08
FLYGHÖJD C:A 600 M

11.082-1893-84

HALMSTAD

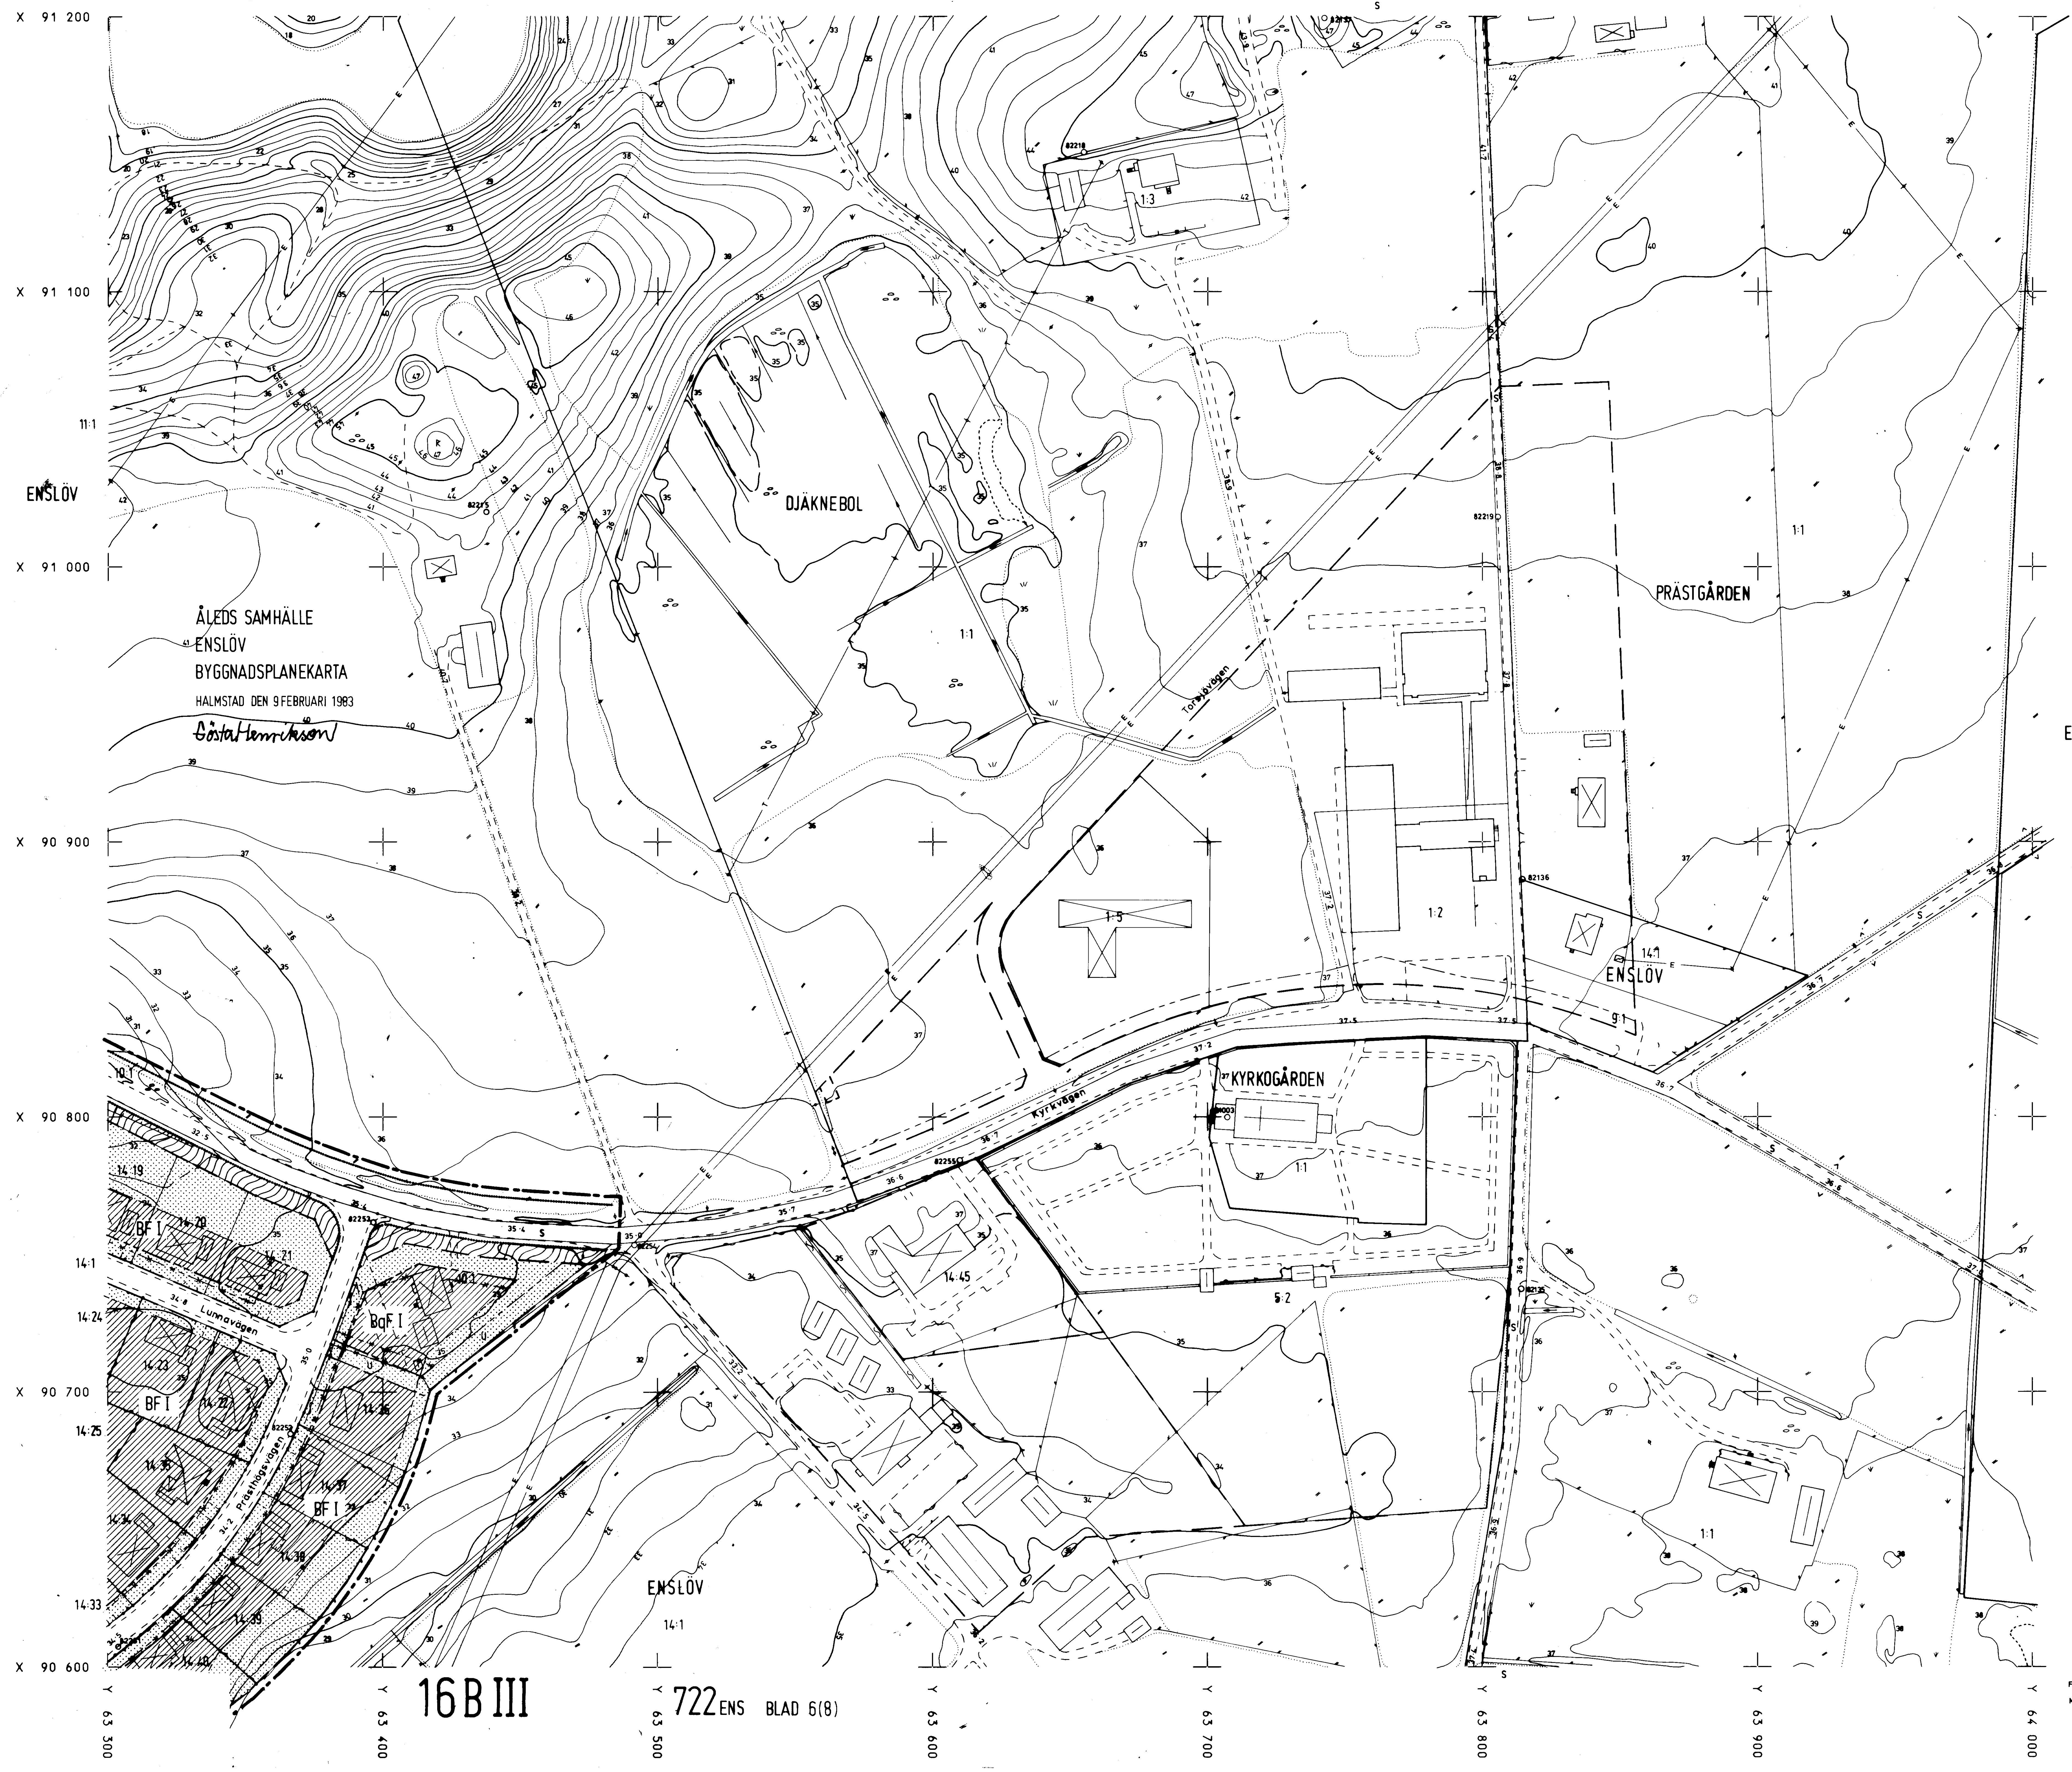

ÅLEDS SAMHÄLLE
ENSLÖV
BYGGNADSPLANEKARTA
HALMSTAD DEN 9 FEBRUARI 1983
Gösta Henriksson

Länsstyrelsen har 1985-05-06 fastställt detta förslag. Beslutet har numera vunnit laga kraft.
Halmstad 1985-09-04
Gunn Winge
Gunn Winge

Tillhör Kommunfullmäktiges i Halmstad
protokoll den 24 maj 1984 § 130; betygar
i tjänsten:

16 B III

722 ENS BLAD 6(8)

FASTIGHETSINDELNING	1979-03-08
MARKKOMPLETTERING	1979-04-24 1982-05-12

Y 64 100

SKALA 1:1000
(ORIGINALKARTERING I SKALA 1:400)
FLYGFOTOGRAFERING 74-04-08
FLYGHÖJD C:A 600M

Y 64 200

11.082-1893-84

HALMSTAD

ÅLEDS SAMHÄLLE
ENSLÖV
BYGGNADSPLANEKARTA
HALMSTAD DEN 9 FEBRUARI 1983
Gösta Henrikson

Länsstyrelsen har 1985-05-06 fastställt detta förslag. Beslutet har numera vunnit laga kraft.
Halmstad 1985-09-04
Gunn Winge
Gunn Winge

Tillhör Kommunfullmäktiges i Halmstad
protokoll den 24 maj 1984 § 130; betygar
I tjänsten:

16 CI 3:3 ENSLÖV 722 ENS BLAD 7(8)

FASTIGHETSINDELNING	1979-03-08
MARKKOMPLETTERING	1979-04-24 1982-05-12

SKALA 1:1000
(ORIGINALKARTERING I SKALA 1:400)
FLYGFOTOGRAFERING 74-04-08
FLYGHÖJD C:A 600 M

11.082-1893-84

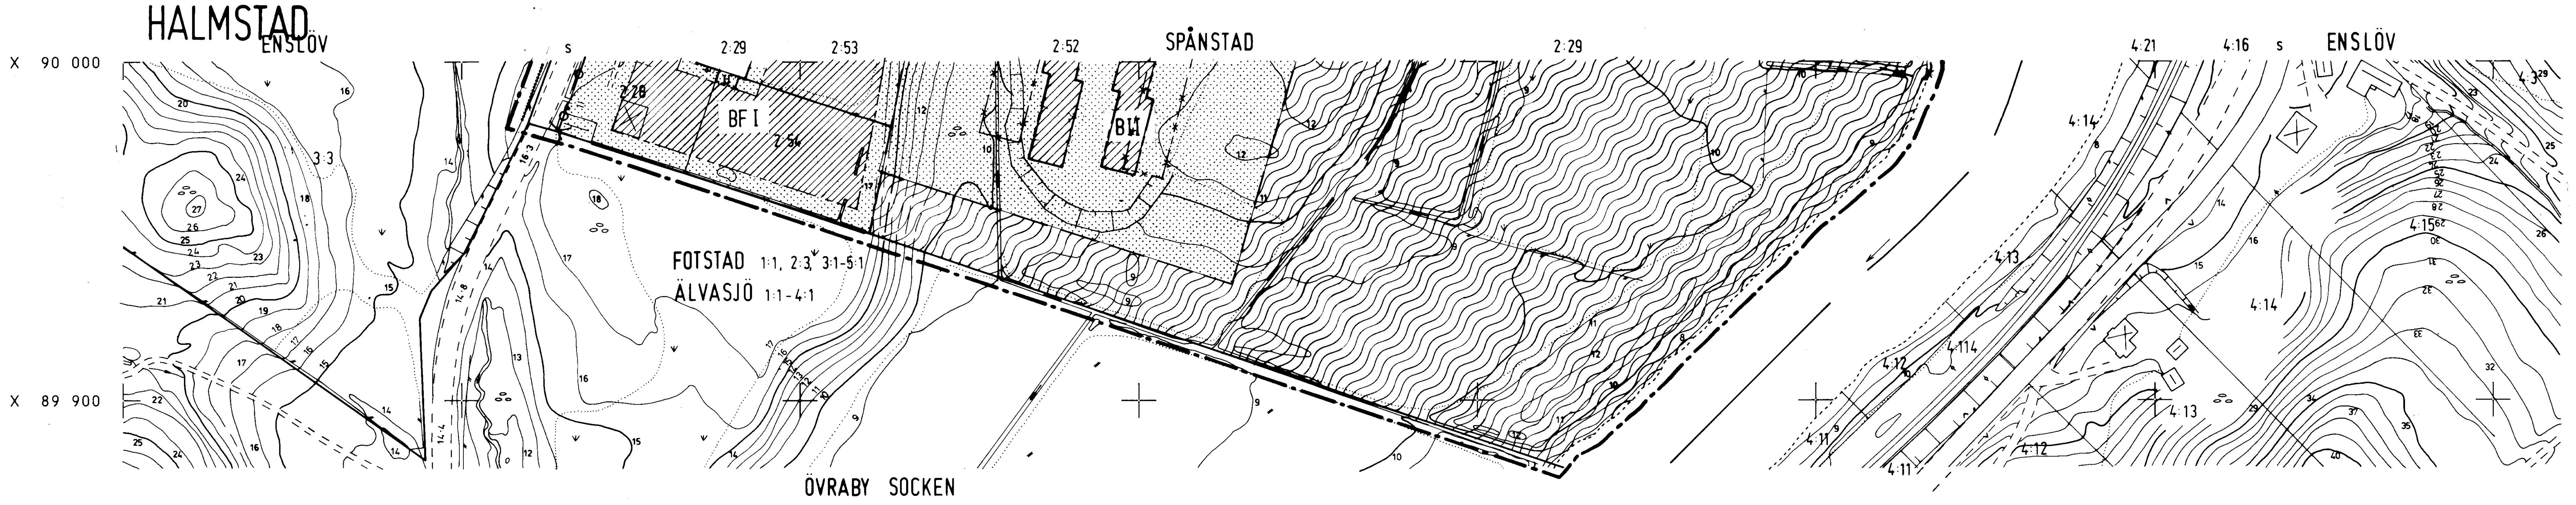

Tillhör Kommunfullmäktiges i Halmstad
protokoll den 24 maj 1984 § 130, betygar
I tjänsten:

ÅLEDS SAMHÄLLE
ENSLÖV
BYGGNADSPLANEKARTA
HALMSTAD DEN 9 FEBRUARI 1983
Gösta Henriksson

Länsstyrelsen har 1985-05-06 fastställt detta förslag. Beslutet har numera vunnit laga kraft.
Halmstad 1985-09-04
Gunn Winge
Gunn Winge

16 CIV

722 ENS BLAD 8(8)

FASTIGHETSINDELNING	1979-03-08
MARKKOMPLETTERING	1979-04-24 1982-05-12

SKALA 1:1000
(ORIGINALKARTERING I SKALA 1:400)
FLYGFOTOGRAFERING 74-04-08
FLYGHÖJD C:A 600M