
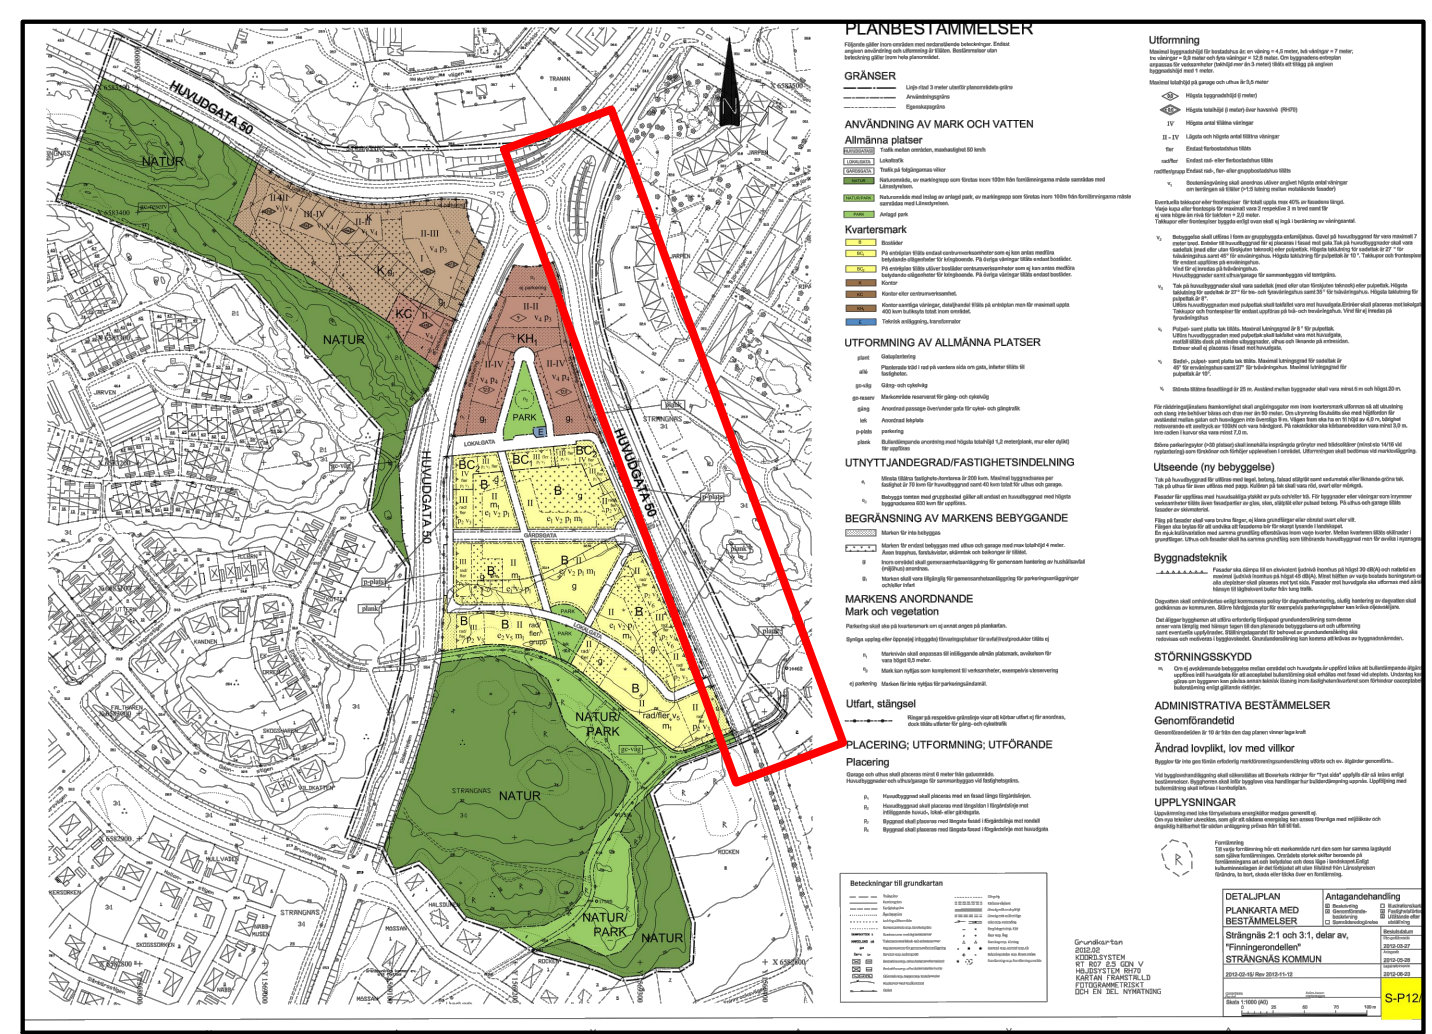


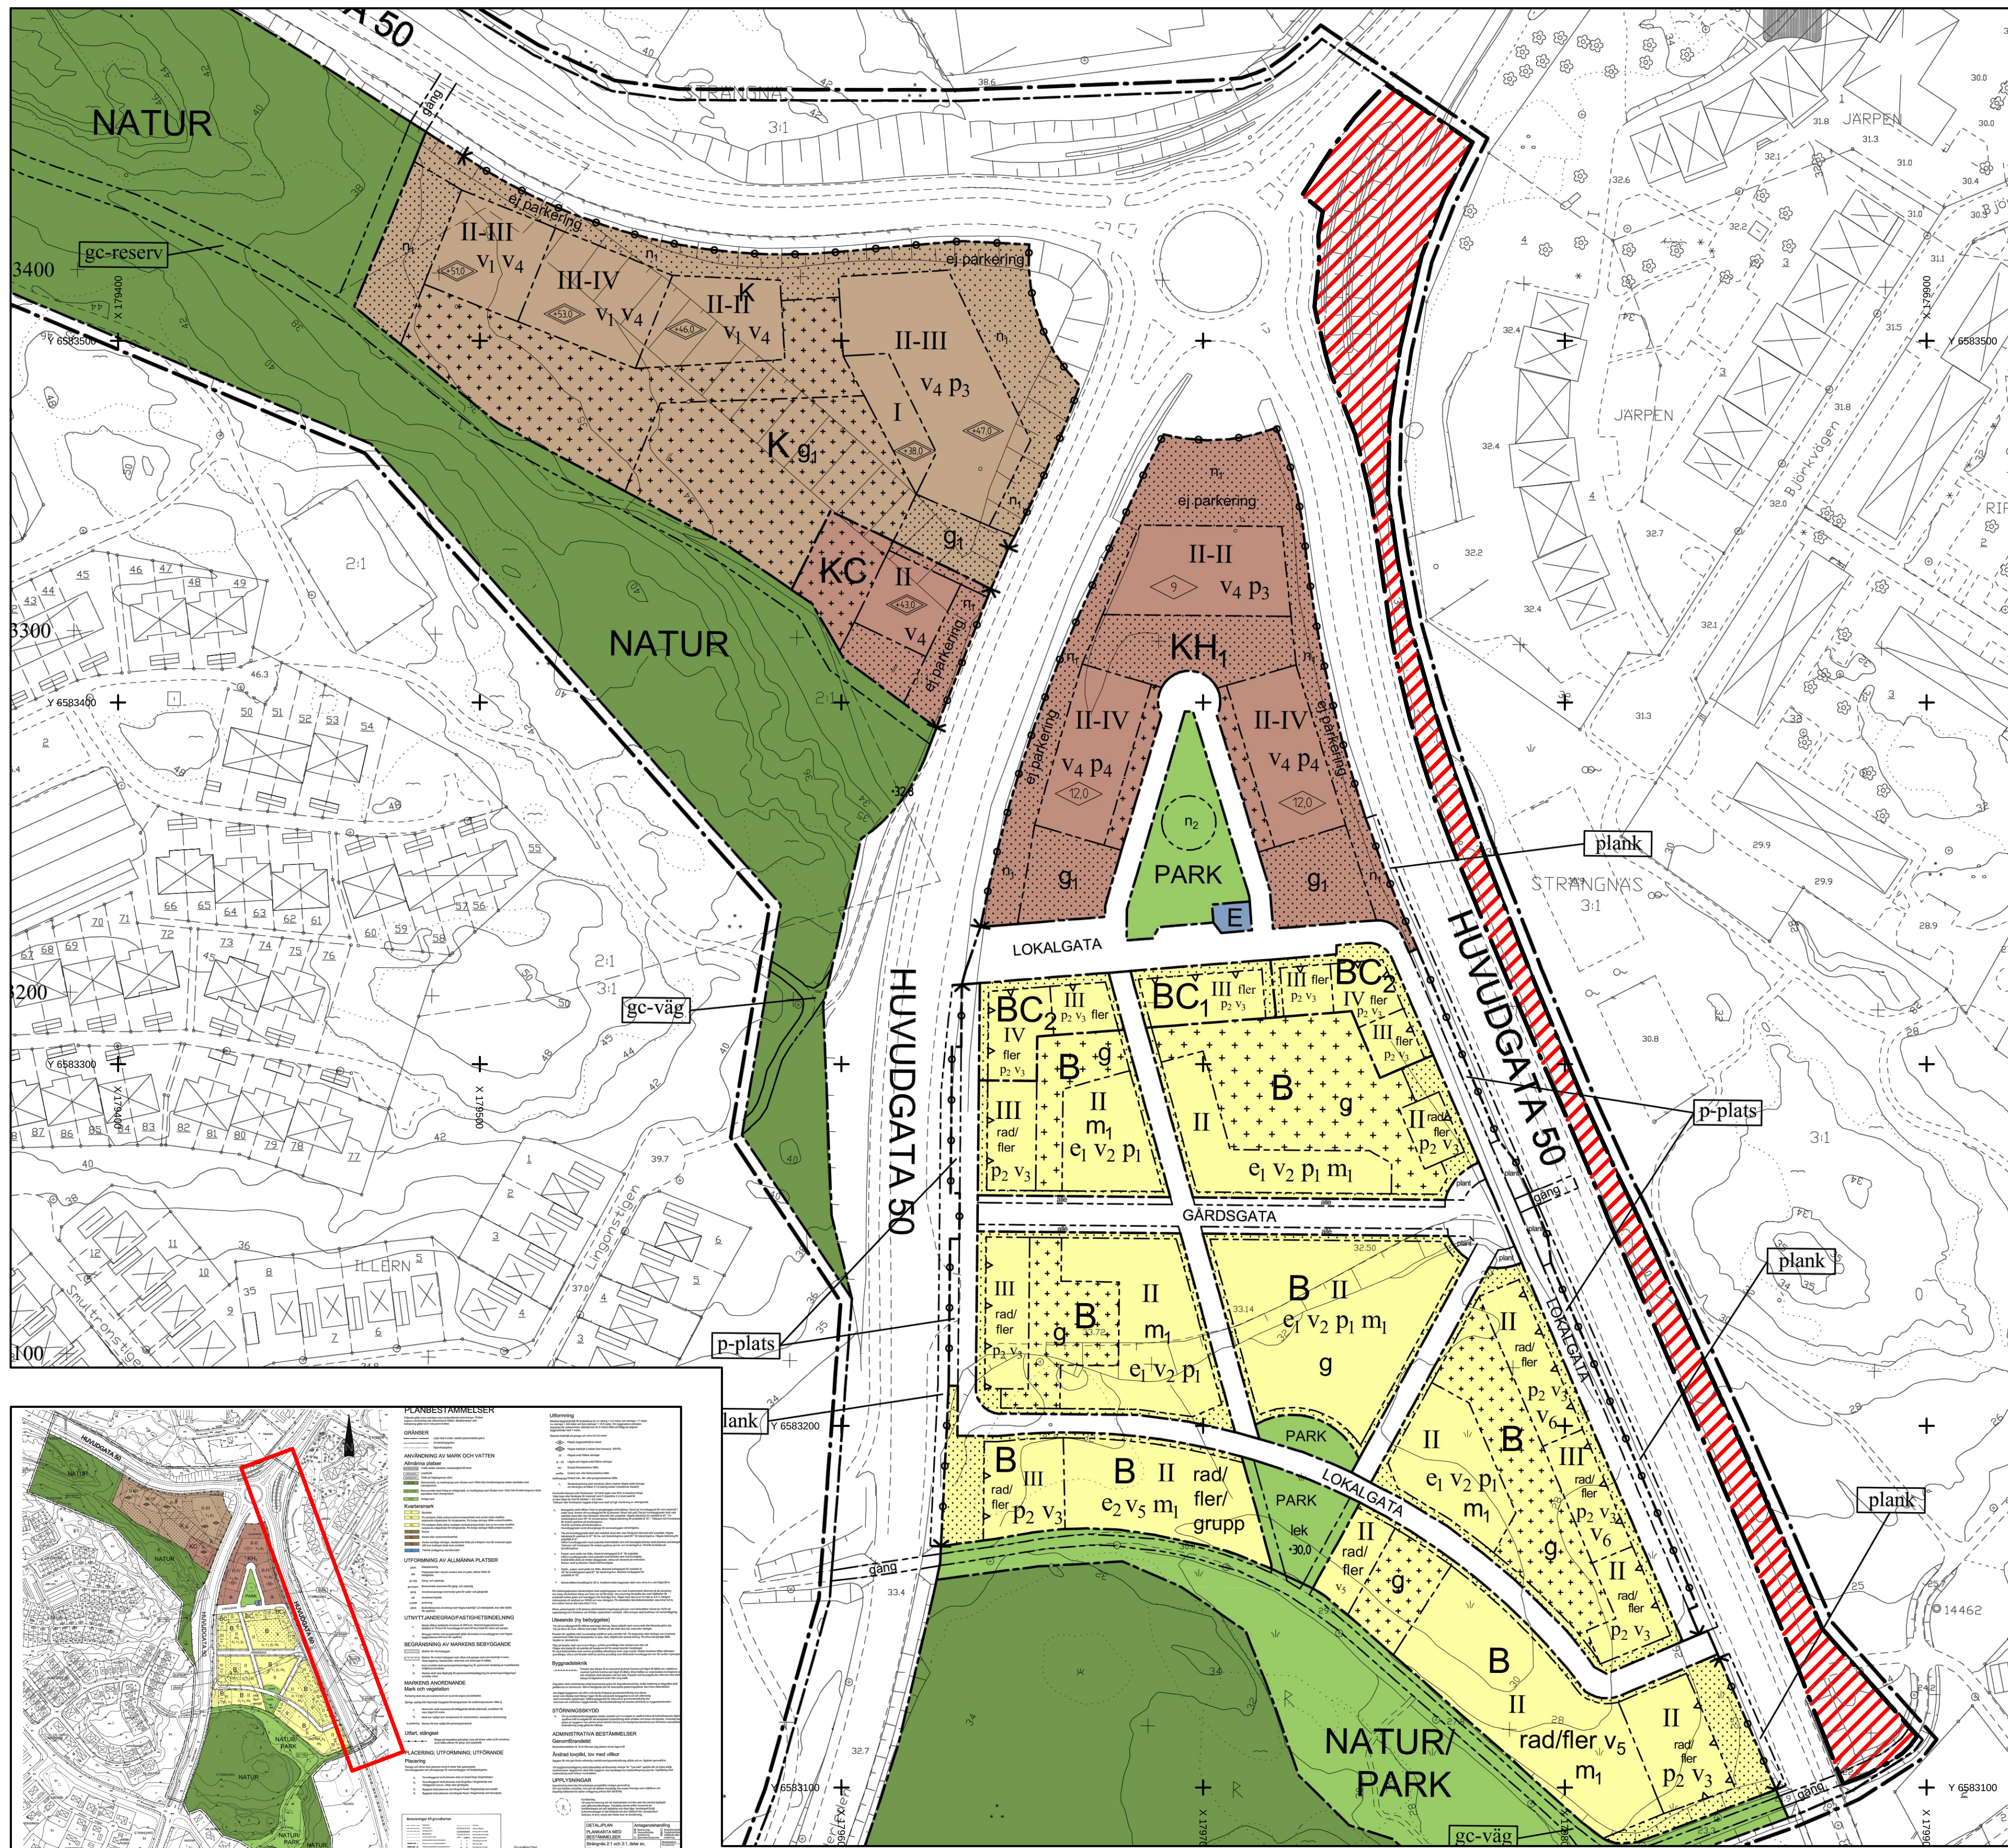

Gällande detaljplan: S-P12/10 "Strängnäs 2:1 och 3:1, delar av, "Finningerrondellen" Strängnäs kommun

PLANBESTÄMMELSER

Följande gäller inom områden med nedanstående beteckningar. Endast angiven användning och utformning är tillåten. Där beteckning saknas gäller bestämmelsen inom hela planområdet.

Planområdesgräns

Administrativa bestämmelser

Upphävande



Område inom vilken detaljplan s-P12/10 "Strängnäs 2:1 och 3:1, delar av, "Finningerrondellen" upphävs (PBL 2010:900 4 kap 39 §)



Upphävande av del av detaljplan:
Strängnäs 2:1 och 3:1 delar av
Ädp "Finningerrondellen"
STRÄNGNÄS, STRÄNGNÄS KOMMUN

Handling:	PLANKARTA MED BESTÄMMELSER	Dokumentstatus:	ANTAGANDEHANDLING
Till planen hör:	☒ Plankarta med bestämmelser ☒ Planbeskrivning med genomförandefrågor ☒ Fastighetsförteckning ☐ Samrådsredogörelse ☒ Granskningsutlåtande	☐ Detaljplaneprogram ☐ Miljökonsekvensbeskrivning ☐ Gestaltungsprogram ☐ Illustrationskarta	Beslutsdatum Godkännande Antagande 2018-02-28 Lagkraft 2018-03-28
Datum för upprättande/rev. revidering	2018-02-16	Diarium:	SBN/2017:858
Författare:	Marie Jonsson Stadsbyggnadschef	Planutskott:	Lovisa Andersson Planarkitekt
Skala:	1:1000 (A1) 1:2000 (A3)	Planid:	0486-P2018/3