
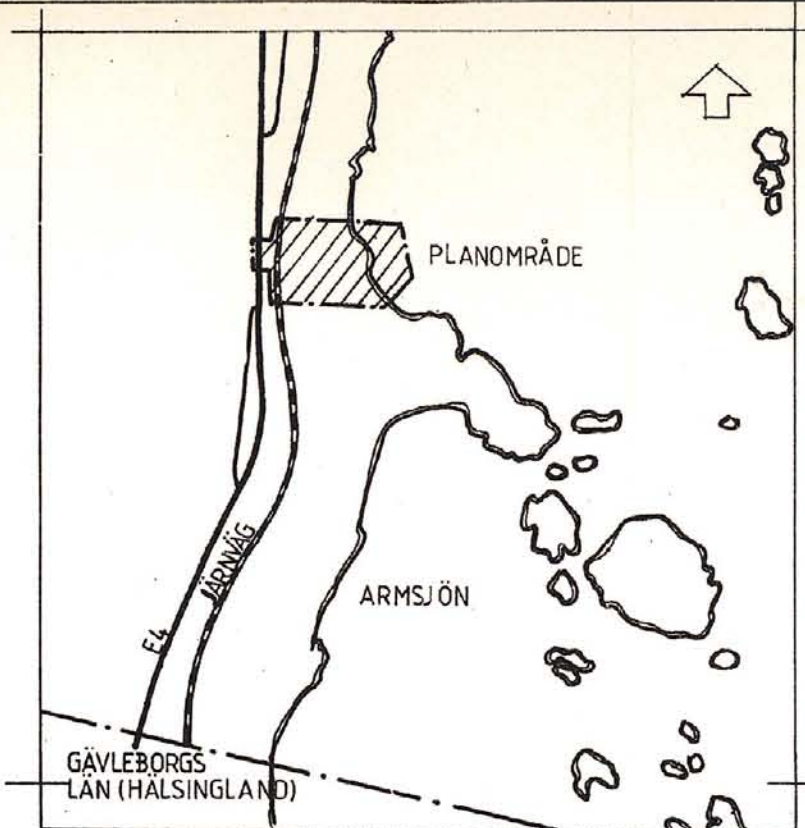


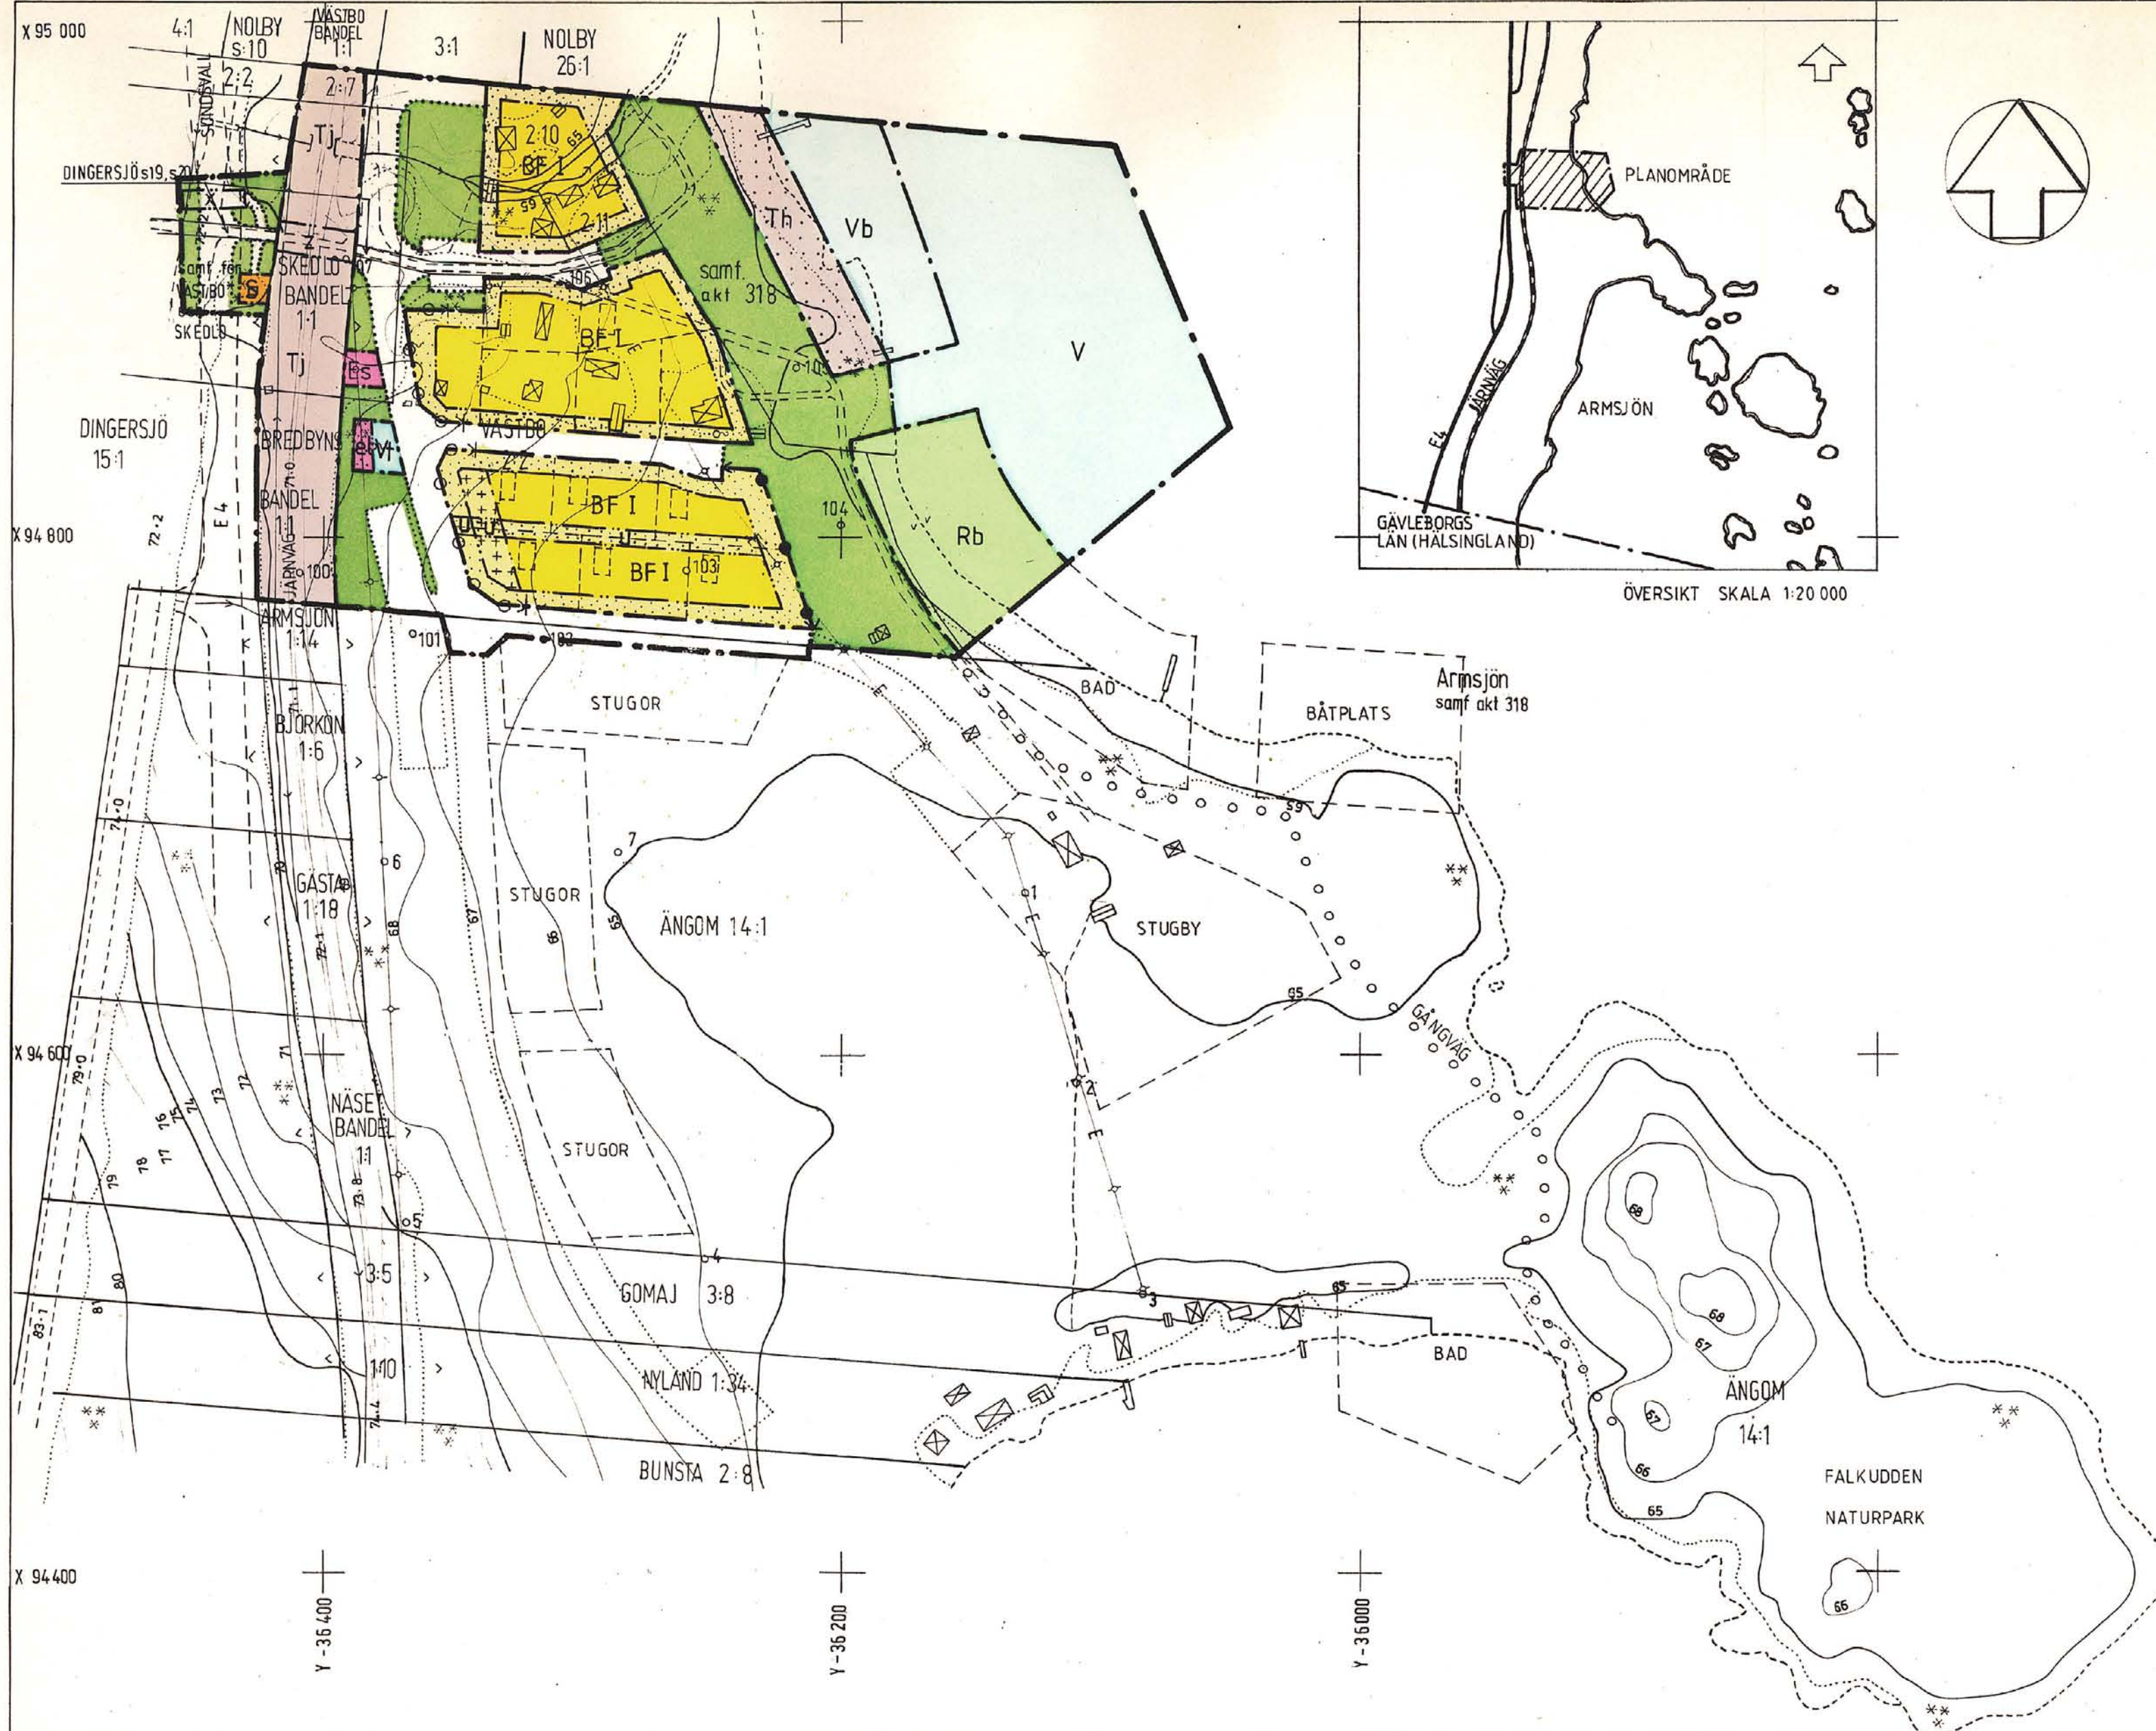

BETECKNINGAR Å GRUNDKARTAN

- TRAKTGRÄNS
- FASTIGHETSGRÄNS
- BYGGNADER
- STAKET
- VÄG
- GÅNGSTIG
- DIKE
- STRANDLINJE
- MINDRE VATTENDRAG
- ÄGOSLAGSGRÄNS
- POLYGONPUNKT RESP. RUTNÄTSPUNKT
- ELLEDNING
- BRUNN
- NIVÅKURVOR
- 1:1 REGISTERNUMMER FÖR FASTIGHET

BETECKNINGAR Å BYGGNADSPLAN

- A. GRÄNSBETECKNINGAR
- BYGGNADSPLANEGRÄNS
 - BYGGNADSMARKS- ELLER ANNAN OMRADESGRÄNS
 - BESTÄMMESEGRÄNS
 - GRÄNSLINJER EJ AVSEDDA ATT FASTSTÄLLAS

B. OMRADESBETECKNINGAR

- ALLMÄN PLATS
- VÄGMARK
 - PARK ELLER PLANTERING
- BYGGNADSMARK
- B BOSTÄDER

SPECIALOMRÅDEN

- TJ JÄRNVÄG
- Th HAMN
- Rb FRILUFTSBAD
- Es TRANSFORMATORSTATION
- V VATTENOMRÅDE
- Vb VATTENOMRÅDE MED BRYGGOR
- Vt VATTENTÄKT
- S SOPHUS

ÖVRIGA BETECKNINGAR AVSEDDA ATT FASTSTÄLLAS

- MARK SOM INTE FÅR BEBYGGAS
- MARK FÖR UTHUS O DYL
- x MARK TILLGÄNGLIG FÖR ALLMÄN GÅNGTRAFIK
- z MARK TILLGÄNGLIG FÖR ALLMÄN GÅTUTRAFIK
- el SÄKERHETSOMRÅDE FÖR HÖGSPÄNNINGSLEDNING
- F FRISTÄENDE HUS
- I ANTAL VÅNINGAR
- U LEDNINGSOMRÅDE
- UTFARTSFÖRBUD. TVÄRSTRECK MED PIL MARKERAR FÖRBUDETS SLUT
- STÄNGSELSKYLDIGHET. TVÄRSTRECK MED PIL MARKERAR FÖRBUDETS SLUT

SKALA 1:2000

0 50 100 150 200 250 M

GRUNDKARTAN
har upprättats fotogrammetriskt
och terrestert år 1976 av
K-KONSULT i Sundsvall

Koordinatsystem: Vägverkets
Fastighetsredovisning juli 1981
Mätklass II

Antages

Förslaget antaget av kommunfullmäktige
i Sundsvall 1982-06-28, nr 1007
betyg i tjänsten:

Sten Zackari
STEN ZACKARI
sekreterare

Fastställs

1983-03-03 fastställde länsstyrelsen i Västernorrlands län denna byggnadsplan.
Beslutet har vunnit laga kraft.
Härnösand 1983-04-13
Birgitta Könberg
2281-P83/0303-2

Bestyrkes

Kopierat likhet med originalat betyg.
Stockholm den 1988-05-05
LiberKartor
Johanna Lundgren
J. Haglund

Del av VÄSTBO 2:2 m fl
(ARMSJÖN)

NJURUNDA, SUNDSVALLS KOMMUN
FÖRSLAG TILL BYGGNADSPLAN

K-KONSULT
INGENJÖRER OCH ARKITEKTER
SUNDSVALL 810710

John Lundgren
JOHN LUNDGREN
LANTMÄTARE

MATS HÖGLUND
PLANINGENJÖR
LIT. 94168.001.12

NJURUNDA

382

NJURUNDA 382

NJURUNDA 382

Forv-pl

Expeditionen