


89-72

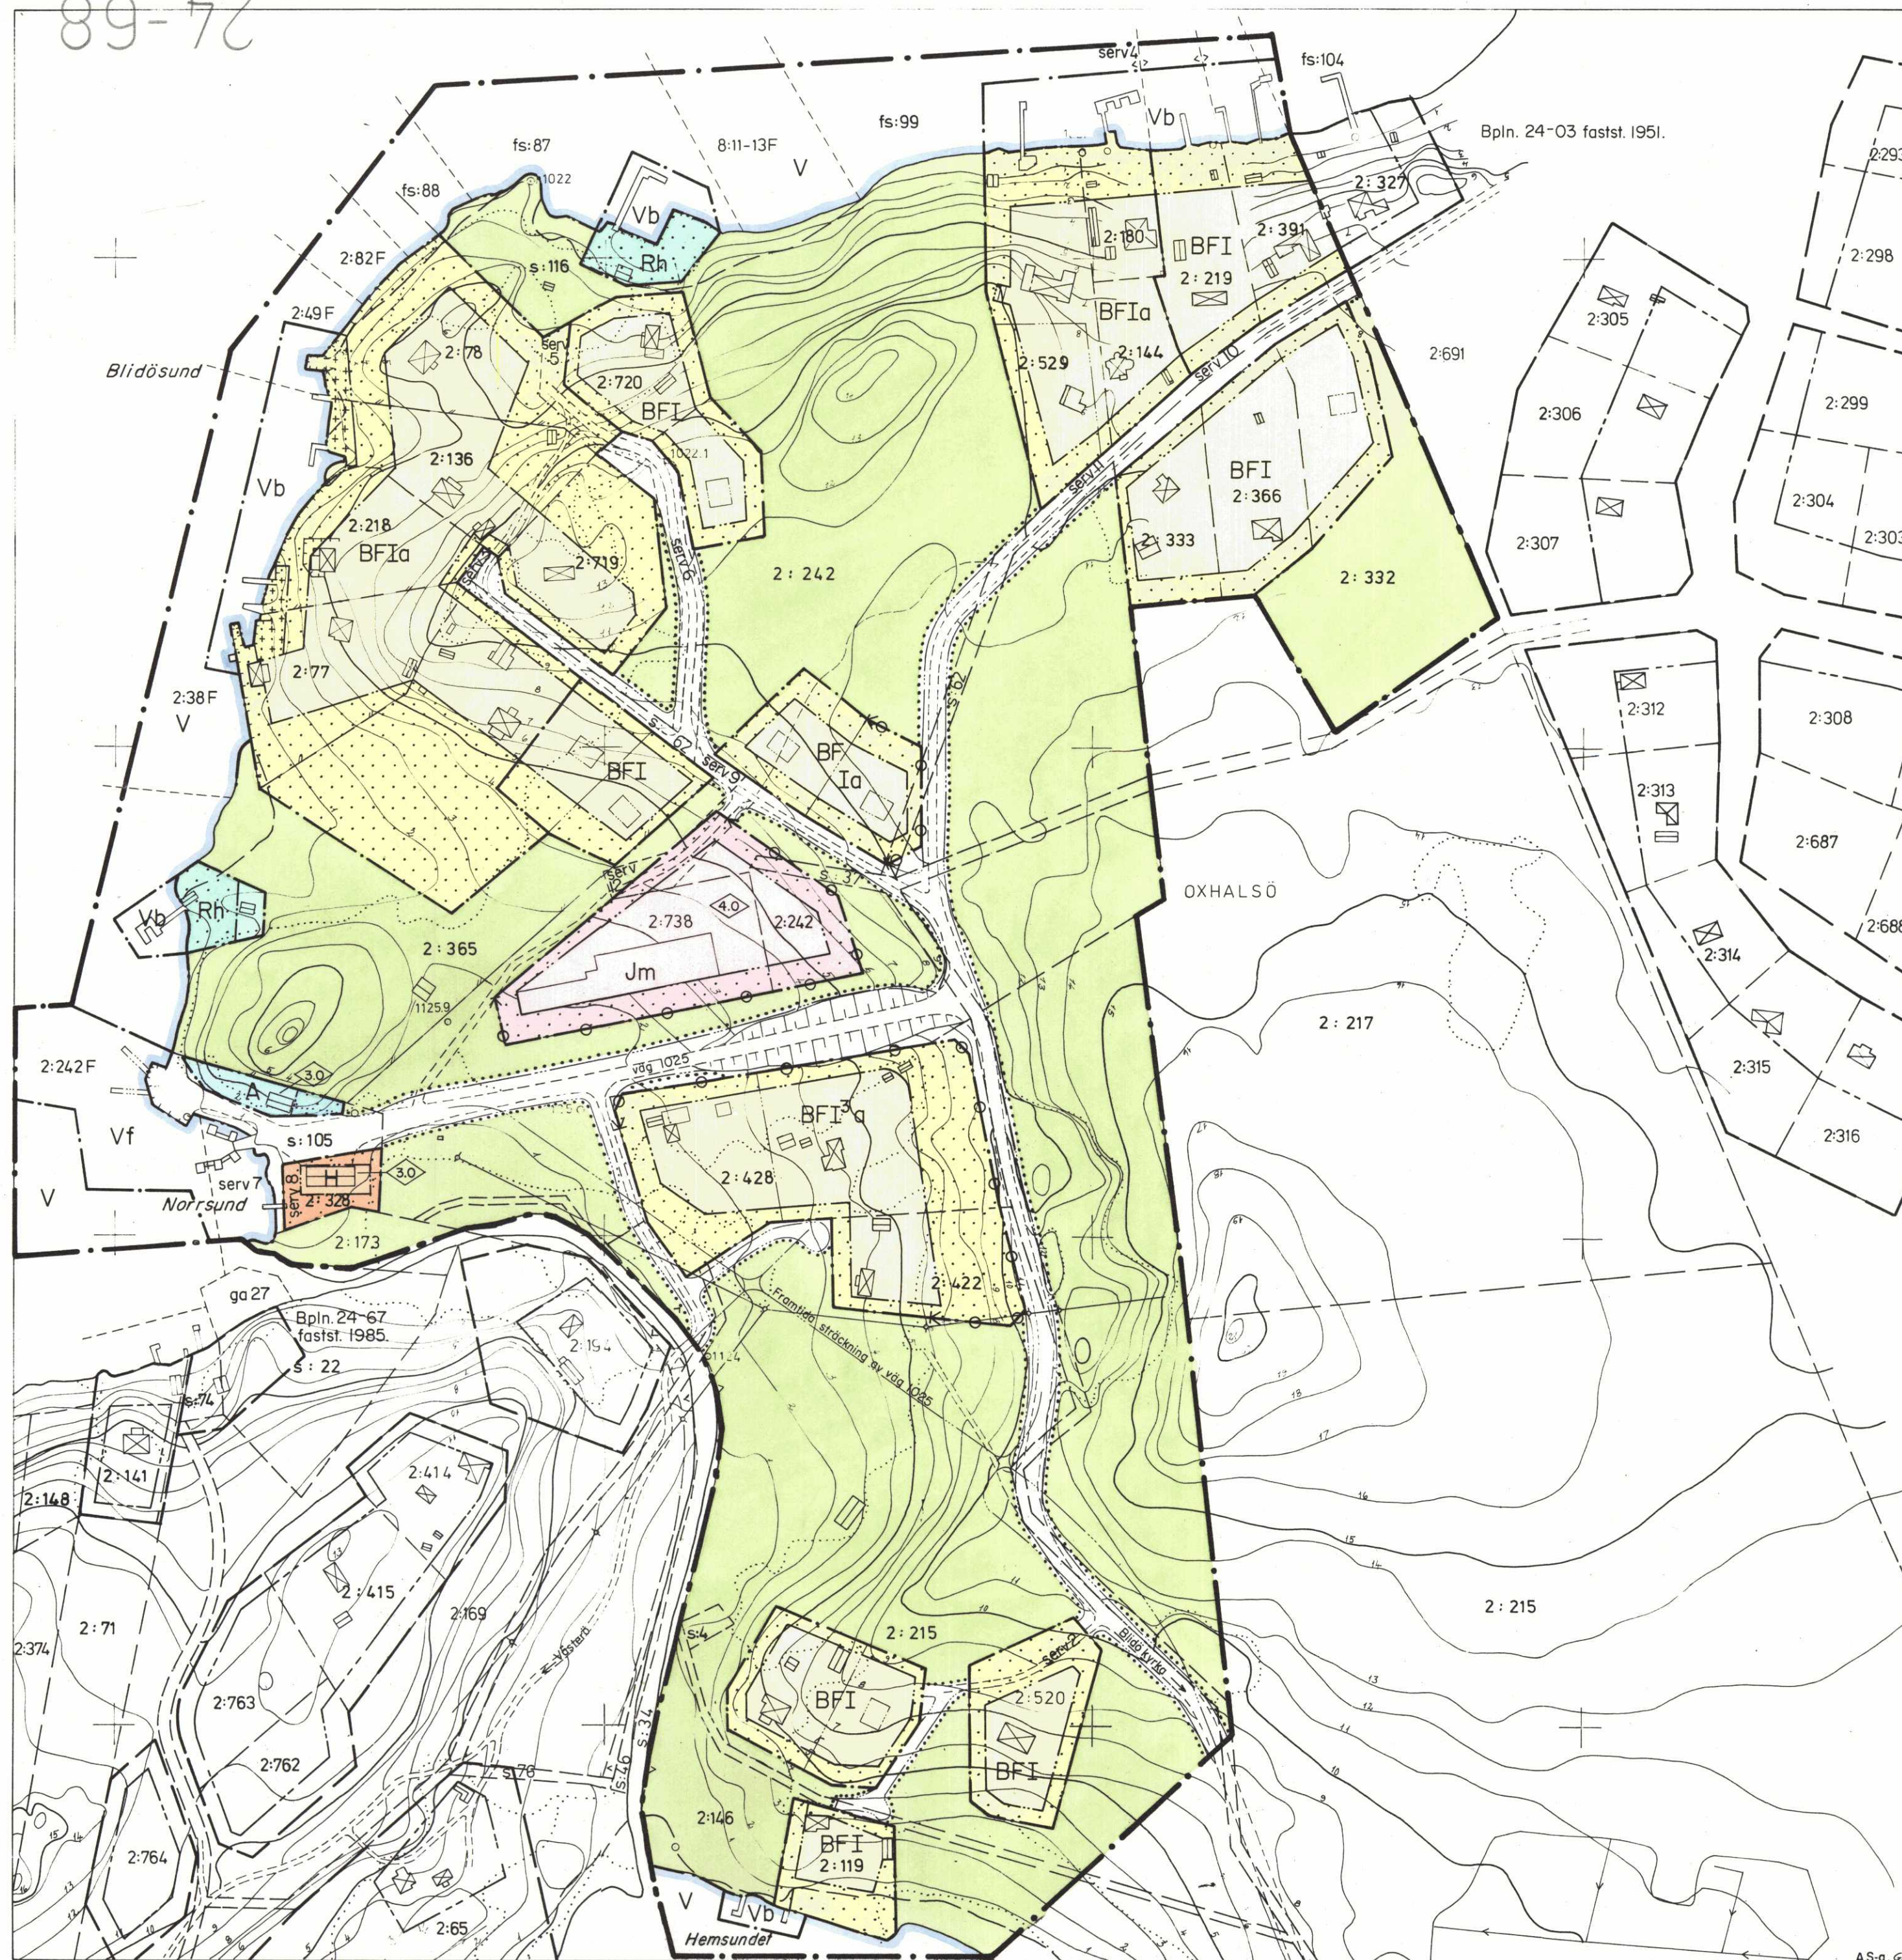

NORRTÄLJE KOMMUN



Förslag till byggnadsplan för ett område vid
NORRSUNDS FÄRJLÄGE
 (OXHALSÖ 2:242 m.fl. fastigheter)
 i Blidö socken.

LÄNSSTYRELSEN STOCKHOLMS LÄN
 Planeringsavdelningen
 1987-10-21

Upprättat på stadsarkitektkontoret, Norrtälje i oktober 1986

Reviderat i maj 1987.

BUÖRN CEDERSTRÖM
 stadsarkitekt

SVEN-OLOF GRANHOLM
 planarkitekt

GRÄNSBETECKNINGAR

— byggadsplanegräns
 - - - områdesgräns
 - - - bestämmelsegräns
 illustrationslinjer ej avsedda att fastställas

OMRÅDESBETECKNINGAR

Allmän plats

— vägmark
 — parkmark

Byggnadsmark

A allmänt ändamål
 BF bostäder, fristående hus
 H handel
 Jm småindustri

Specialområden

Rh småbåtshamn
 V vattenområde
 Vb vattenområde med mindre bryggor, båthus och dyl.
 Vf vattenområde för färjläge

ÖVRIGA BETECKNINGAR

— mark som inte får bebyggas
 — mark där uthus och dyl. undantagsvis får uppföras
 — utfartsförbud
 I antal våningar
 0.0 byggnadshöjd
 a index husstorlek
 3 index tomtplatsstorlek

Grundkartebeteckningar enligt lantmäteriverkets TFA 1976.

Grundkartan upprättad av ingenjörbyrå Viak AB 1967.
 Reviderad av stadsarkitektkontorets mätavdelning 1986.
 Koordinatsystem: O Höjdsystem: OO Mätklass: II

BUÖRN ÖRTENGREN
 tf. byråingenjör

Tillhör kommunfullmäktiges
 i Norrtälje kommun beslut
 1987-06-30, § 187
 Marie Stenseke
 Vik. byggnadsnämndsekreterare

BYGGNADSFÖRBUD enligt
 110 § andra stycket se
 fastställelsebeslut.

Är 19.89-02-15
 fastställdes denna ändring av stadsplan/byggnadsplan
 på sätt länsstyrelsens beslut samma dag närmare
 utvisar. Länsstyrelsen i Stockholms län som ovan.
 På tjänstens vägnar



SKALA 1:2000

20 10 0 100 200m

24-68