


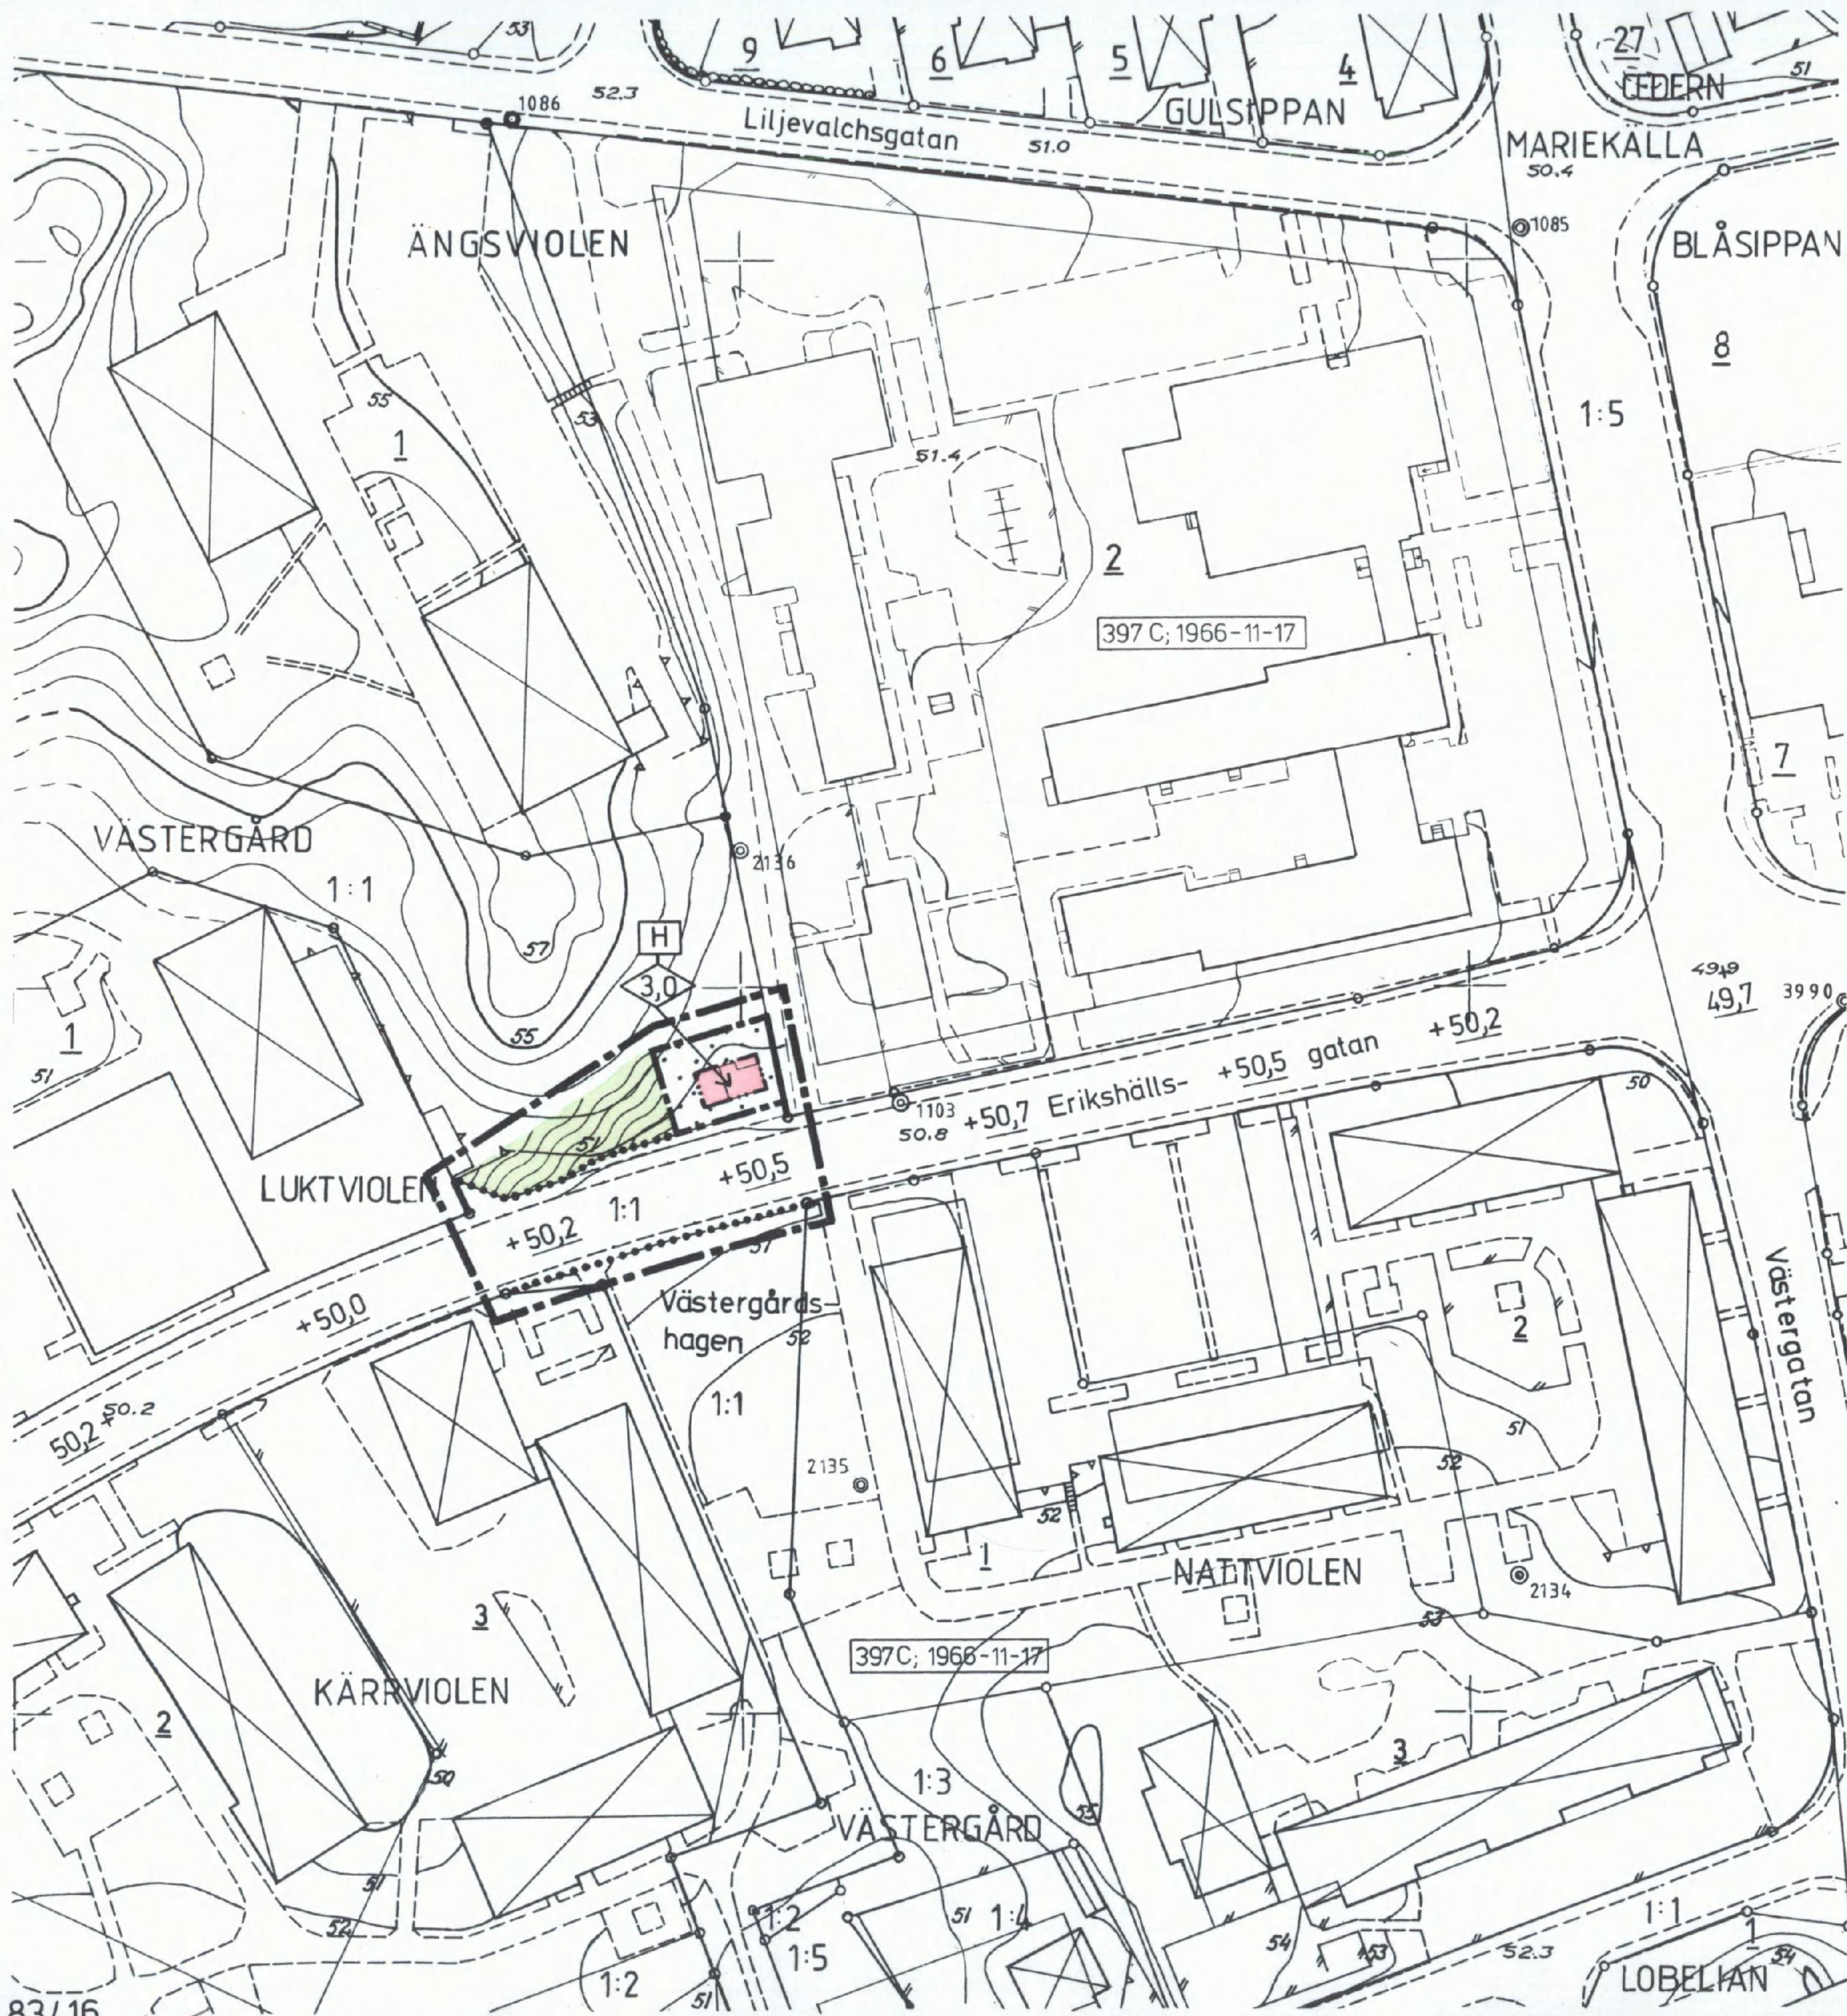

Förslag till ändring av stadsplanen
för del av fastigheten

VÄSTERGÅRD 1:1

vid Erikshällsgatan
inom VÄSTERGÅRD i
SÖDERTÄLJE


Upprättat på stadsarkitektkontoret i
Södertälje 1983-11-30

Lars Thylen
Stadsarkitekt

Gösta Skoog
Planarkitekt

Börje Fredin
Stadsplaneingenjör

BETECKNINGAR GRUNDKARTA

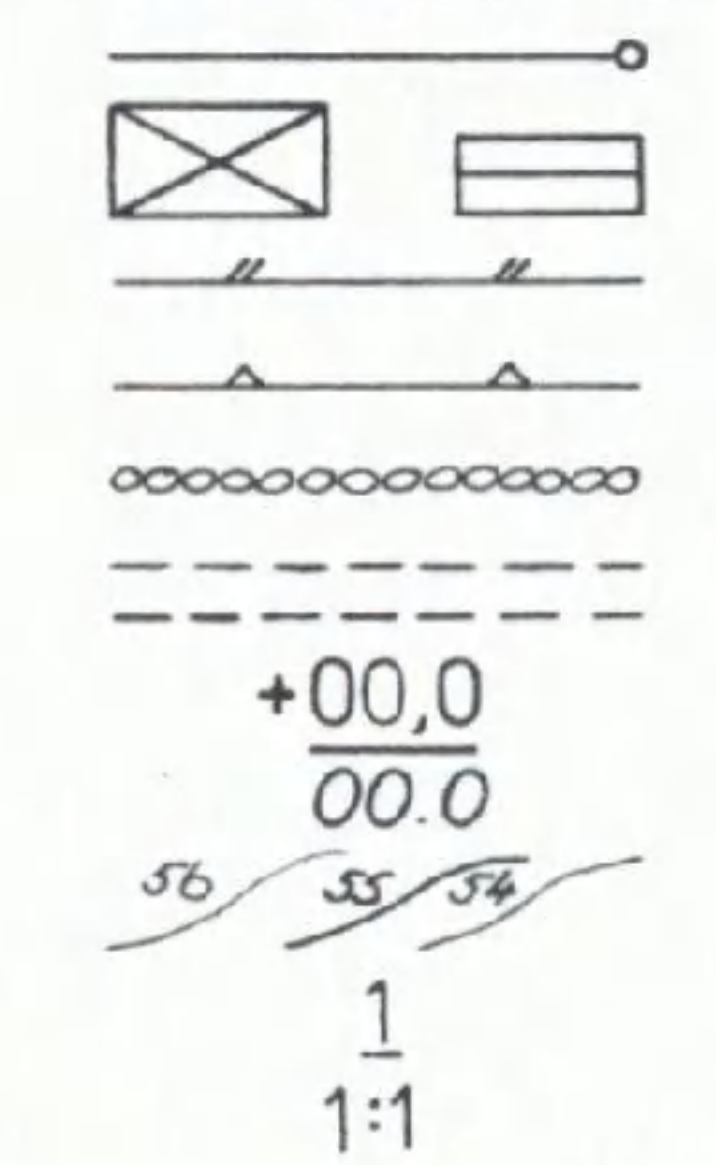


Fastighetsgräns
Byggnader
Staket
Stödmur
Häck
Väg
Fastställd höjd
Avvägd höjd
Höjdkurvor
Tomtnummer
Registerbeteckning

GRUNDKARTA

Mätklass: II
Koörd. system: Södertälje lokala
Höjdsystem: Södertälje lokala
Byggnadsredov: Fasadlinjer
Grundkarta med fastighetsredovisning
upprättad 1983-07-28

Rolf Skoglund
Bitr stadsingenjör


STADSPANEKARTA GRÄNSBETECKNINGAR

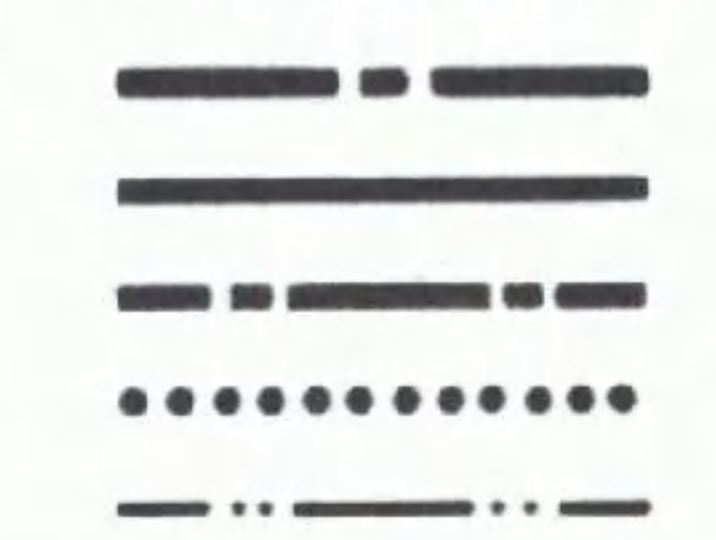

Stadsplanegräns belägen tre meter utanför fastställelseområdet
Gällande områdesgräns avsedd att behållas
Områdesgräns
Områdesgräns från vilken mindre avvikelser i vissa fall får göras
Bestämmelsegräns


OMRÅDESBETECKNINGAR

Allmän plats

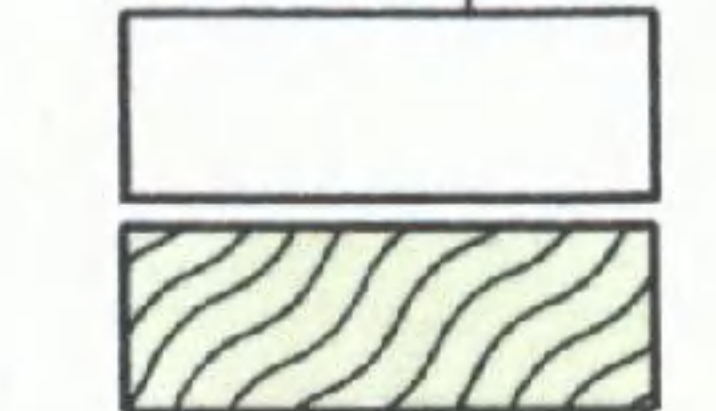


Gata
Park eller plantering

Byggnadskvarter

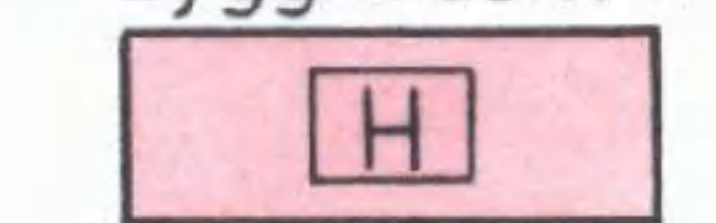


Handel

ÖVRIGA BETECKNINGAR AVSEDDA ATT FASTSTÄLLAS

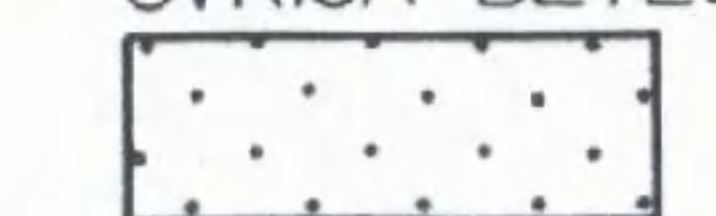

Mark som inte får bebyggas

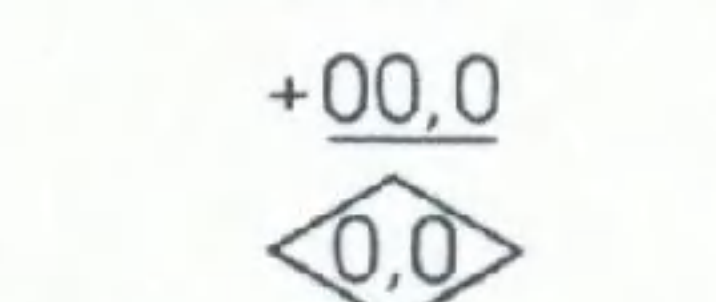

Gällande gatuhöjd
Byggnadshöjd


ILLUSTRATIONER OCH HÄNVISNINGAR
Illustrationslinje

Antaget av Kommunfullmäktige i
Södertälje 1984-02-27 § 139,
betygas i tjänsten

Sven Waldeck



Skala 1:1000

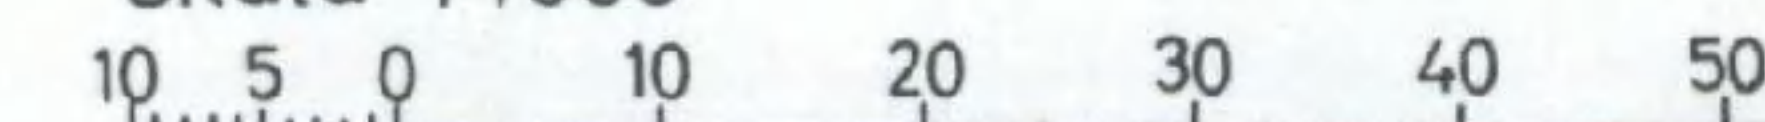

0181K-P

A 825