Förslag till byggnadsplan för

HUSVAGNAR VID AGDALA

SÖDERTÄLJE

Upprättat på stadsarkitektkontoret i Södertälje 1984-02-15

Lars Thylén
Stadsarkitekt

Olle Landberg
Planarkitekt

INKOM
LÄNSSTYRELSEN S:T NICHOLAI GATAN
Planenheten
1984-05-30
11 082 86 84

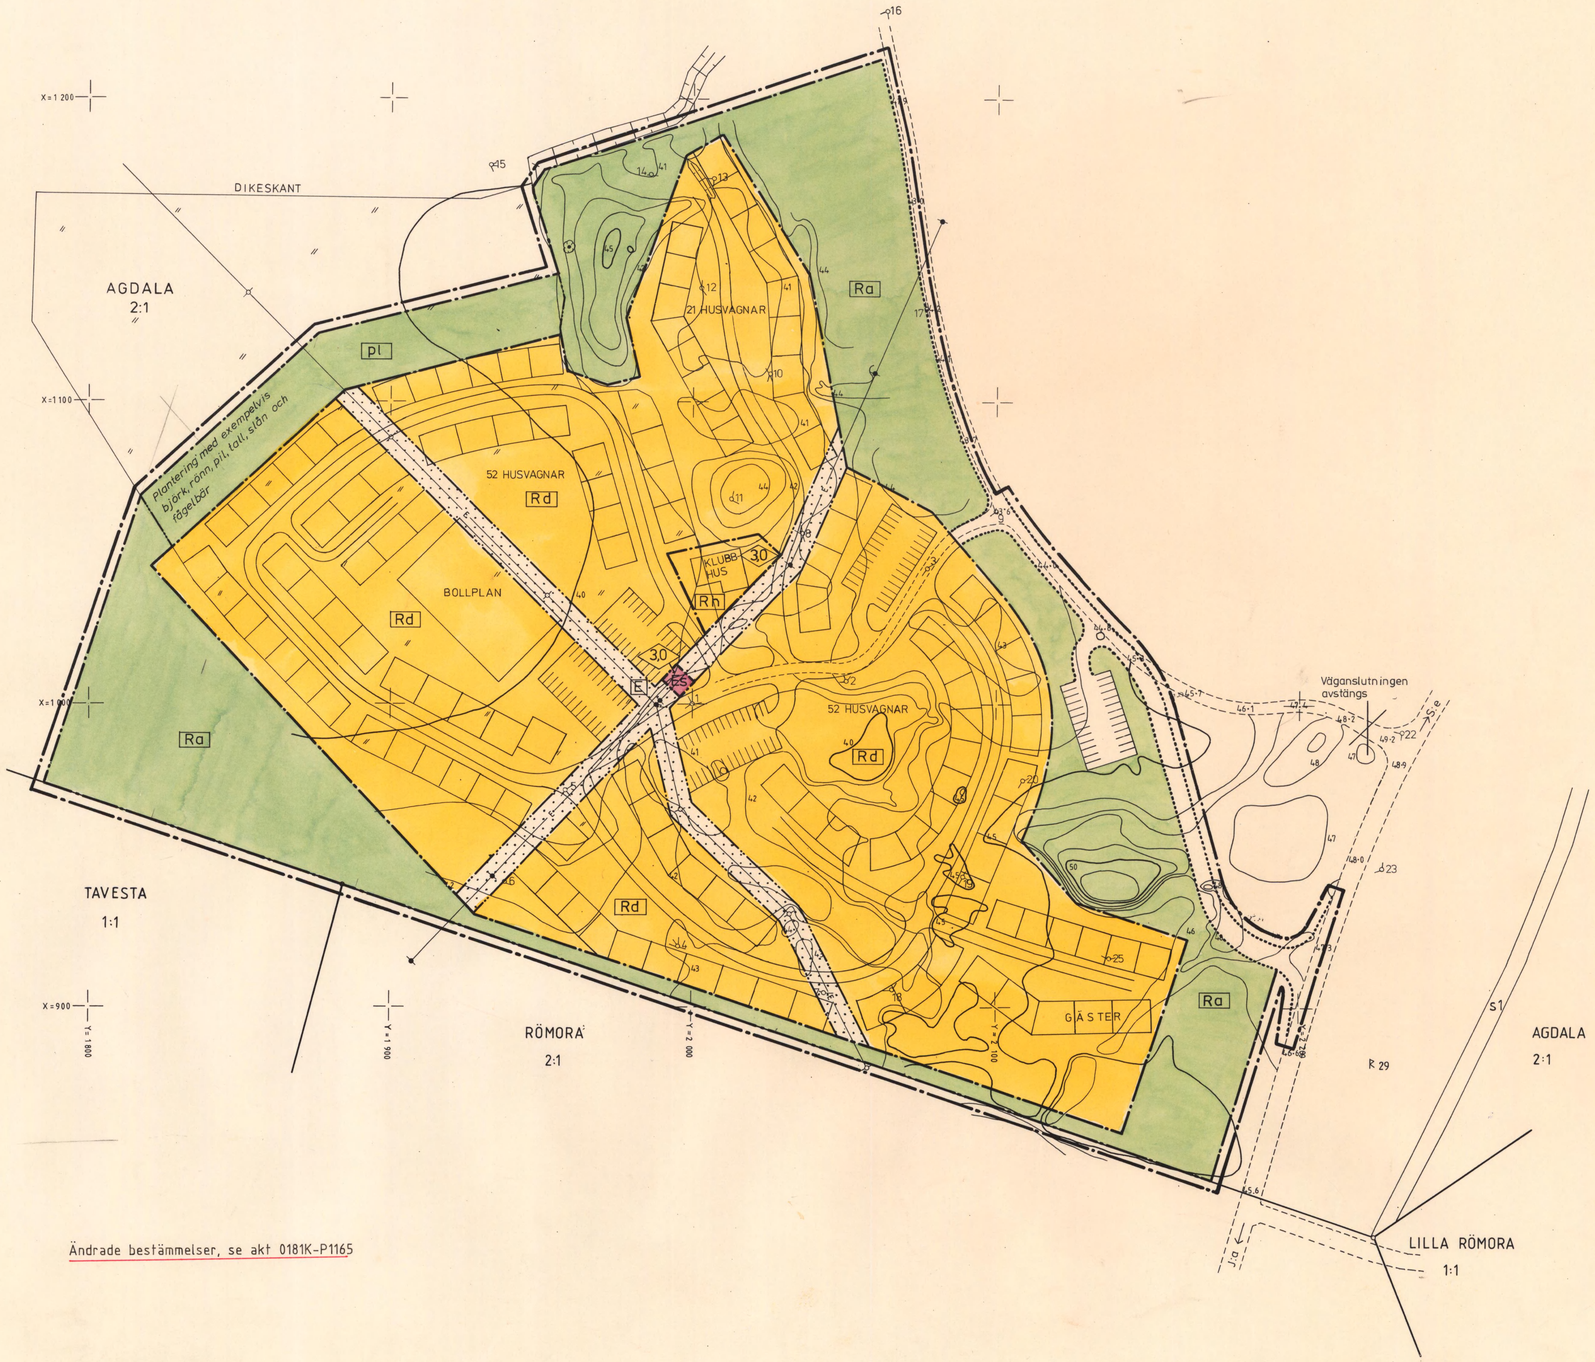

Ändrade bestämmelser, se akt 0181K-P1165

BETECKNINGAR:
GRUNDKARTA

- Traktgräns
- Fastighetsgräns
- Väg
- Elledning
- 39 40 Nivåkurvor
- Ängsmark
- 436 Avvägd väghöjd
- 2:1 Registernummer för fastighet

GRUNDKARTA
Mätklass : II
Koord.system : Fristående
Höjdsystem : Södertälje lokala

Grundkarta med fastighetsredovisning upprättad 1984-02-15

Rolf Skoglund
Bitr. stadsingenjör

BYGGNADSPLANEKARTA

- Byggnadsplanegräns belägen 3 m utanför fastställelseområdet
- Områdesgräns
- Bestämmelsegräns
- Områdesgräns från vilken mindre avvikelser i vissa fall får göras

Antaget av Kommunfullmäktige i Södertälje 1984-05-28, § 269 betygas i tjänsten

Stig Hellmers

- Vägmark
- Ra Fritidsområde
- Rd Område för husvagnar
- Rh Område för klubbhus
- Es Transformatorstation
- E Elledning
- pl Planterat område
- Mark som inte får bebyggas
- 3,0 Byggnadshöjd
- 125 Antal husvagnar
- Illustrationslinje

År 19 84-07-12 fastställdes denna ~~ändring av stadsplan~~/byggnadsplan på sätt länsstyrelsens beslut samma dag närmare utvisar. Länsstyrelsen i Stockholms län som ovan. På tjänstens vägnar

B. Pautzer

SKALA 1:1000

10 5 0 50 100 M

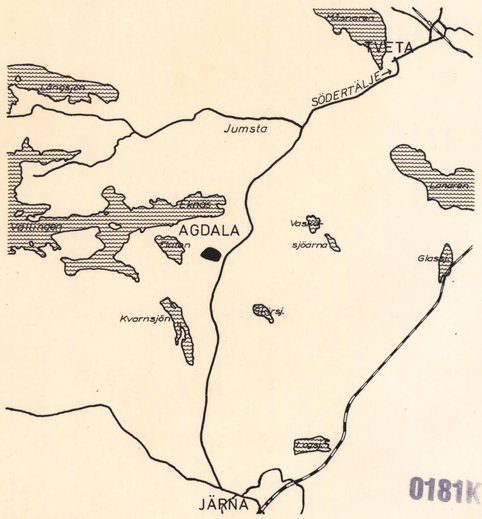

SKALA 1:50000

0181K

843 C

83/9

BY