


FÖRSLAG TILL BYGGNADSPÄN
FÖR FRITIDSBEBYGGELSE PÅ
FASTIGHETEN BODA UPPGÅRD 1⁴ MFL.
NORRA KINDA KOMMUN
ÖSTERGÖTLANDS LÄN

Antagen av Norra Kinda kommunalfullmäktige
§ 533 den 20.10.1967
Erik Malmberg
Erik Wårnberg
Komm. fullm. ordf.

GRUNDKARTAN UPPRÄTTAD ÅR 1966
AV
KOMMUNENS KONSULTBUREÅS
LANTMÄTERIAVD I LINKÖPING

BYGGNADSPÄNEKARTAN UPPRÄTTAD
DEN 18 JANUARI 1967
AV
KOMMUNENS KONSULTBUREÅ
AVD FÖR SAMHÄLLSPÄNERING
I LINKÖPING

E. Gustafsson / *H.A. Jonsson*
E. GUSTAFSSON / H.-A. JONSSON
ARKITEKT SÅR / PLANINGENJÖR

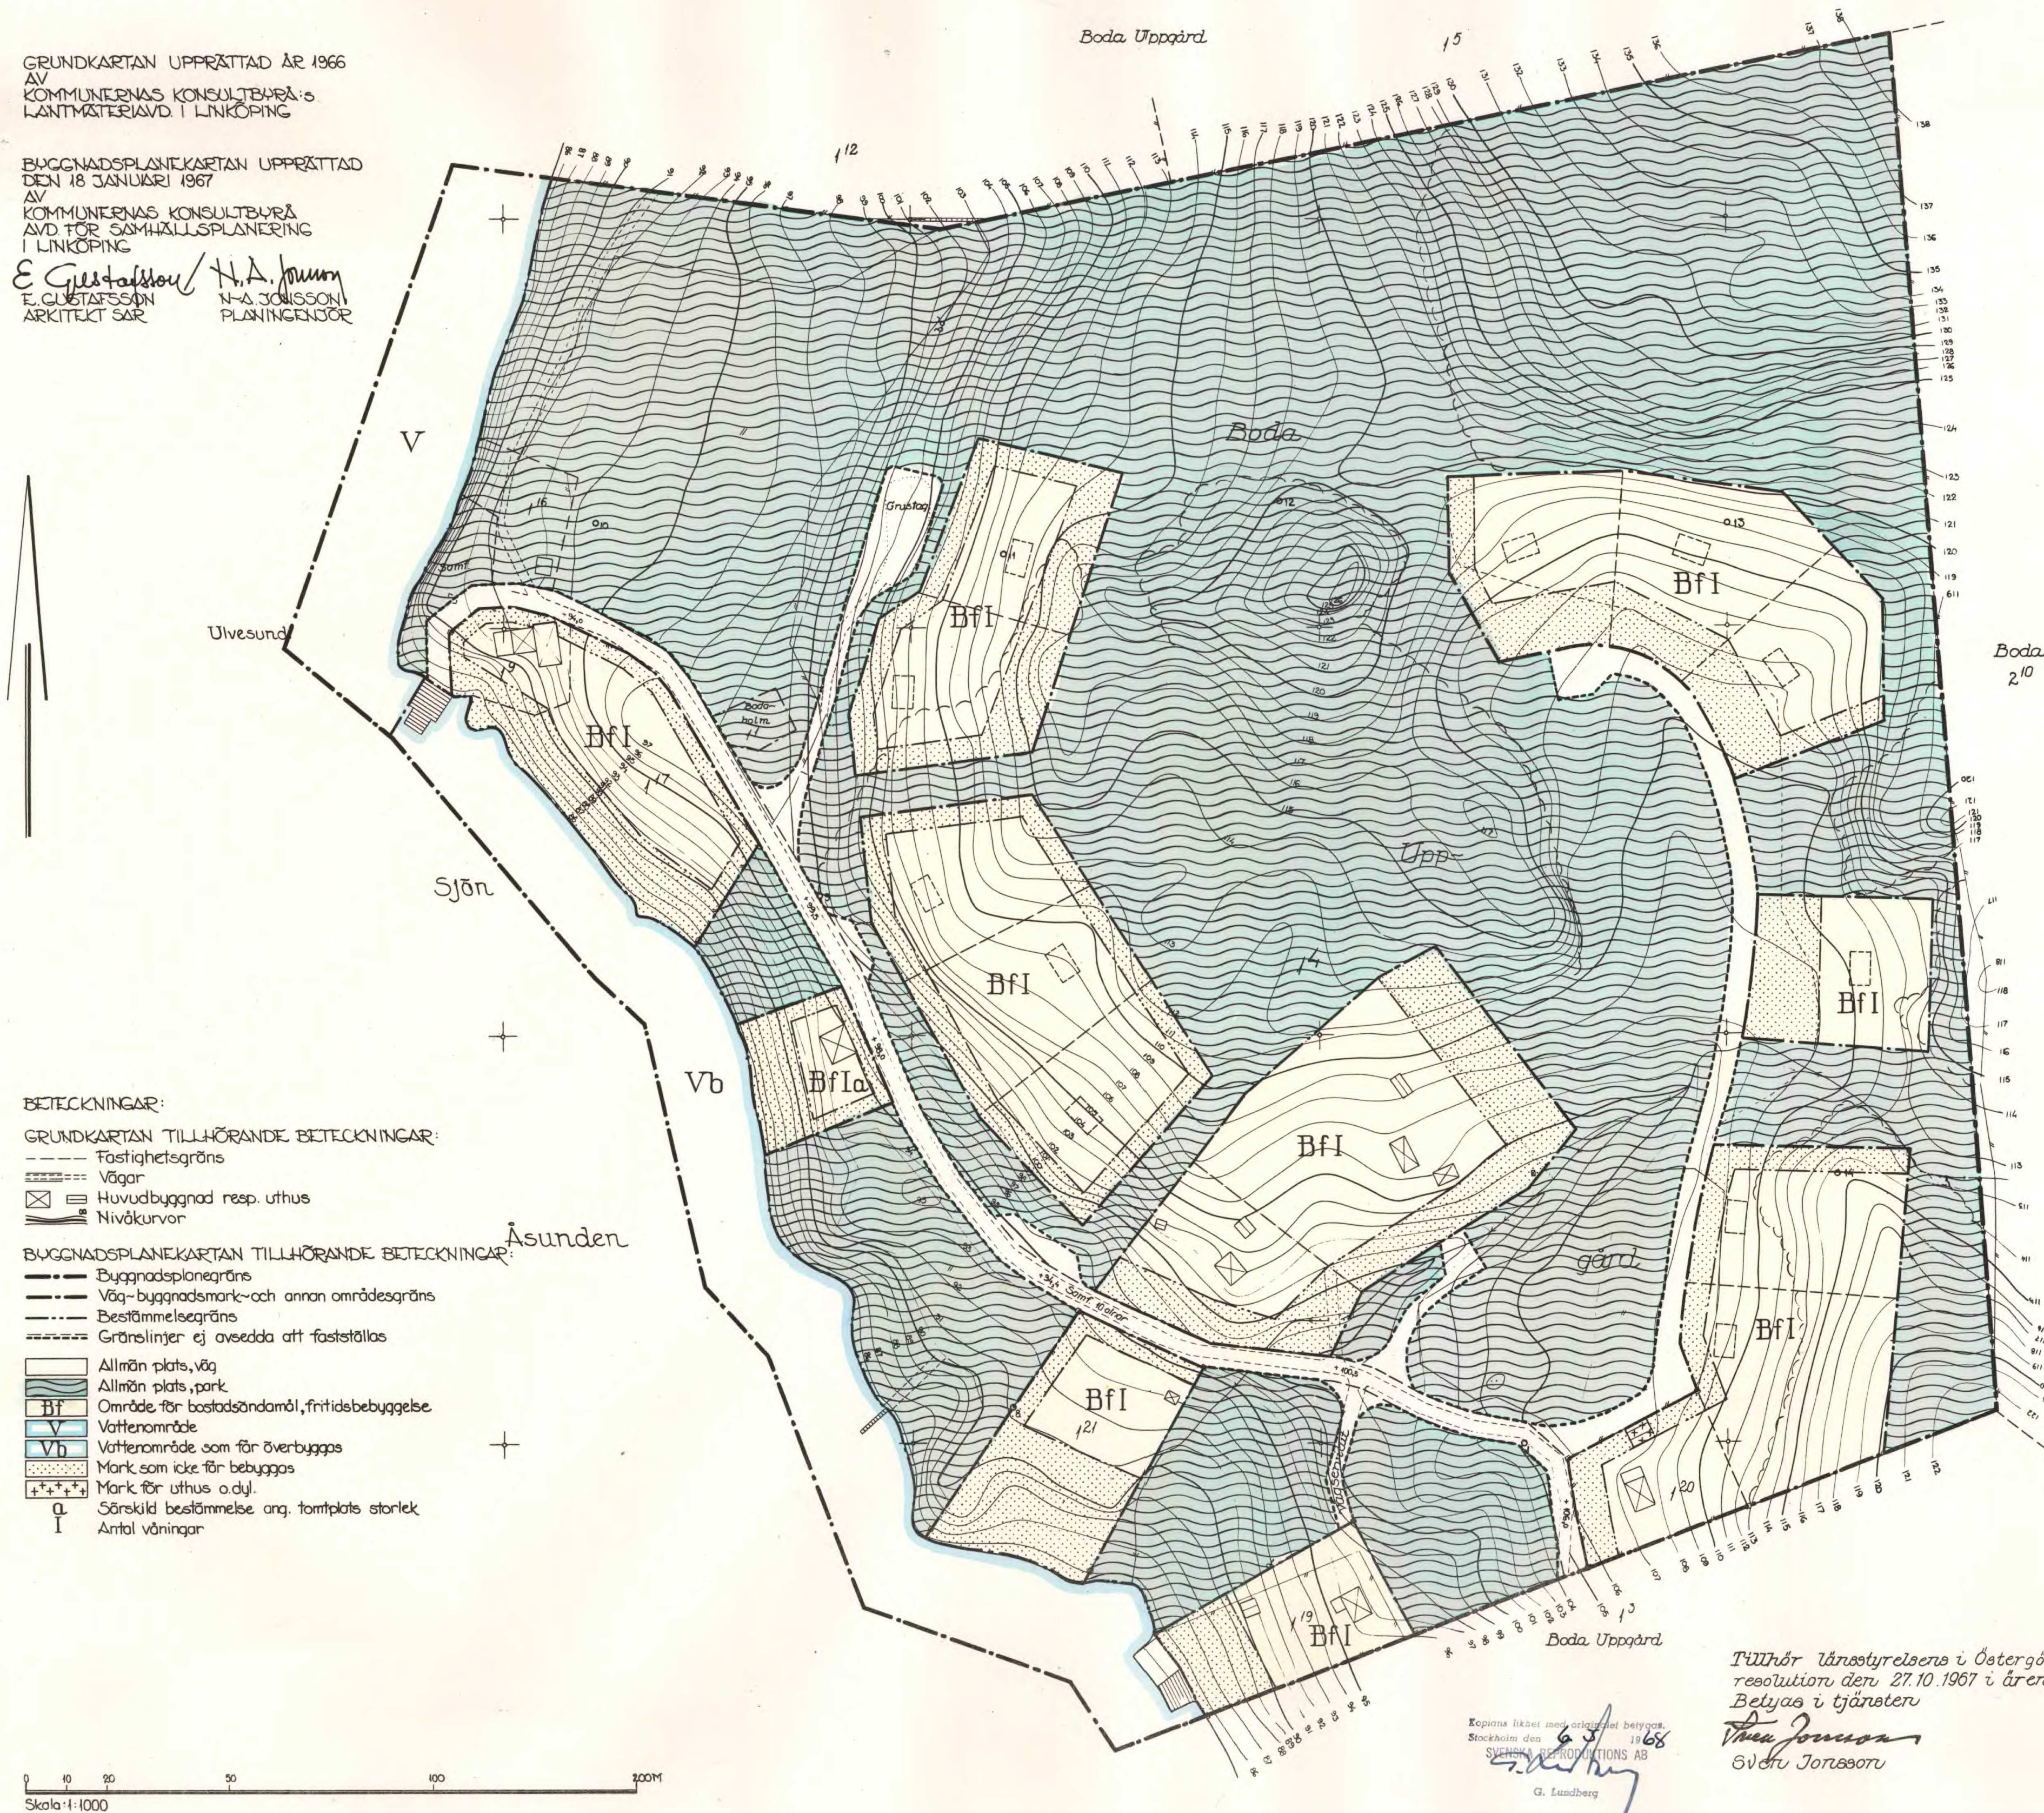

BETECKNINGAR:

GRUNDKARTAN TILLHÖRANDE BETECKNINGAR:

- Fastighetsgräns
- Vägar
- ☒ Huvudbyggnad resp. uthus
- Nivåkurvor

BYGGNADSPÄNEKARTAN TILLHÖRANDE BETECKNINGAR:

- Byggnadspänegräns
- Väg-byggnadsmark-och annan områdesgräns
- Bestämmelsegräns
- Gränslinjer ej avsedda att fastställas
- Allmän plats, väg
- Allmän plats, park
- Bf Område för bostadsändamål, fritidsbebyggelse
- V Vattenområde
- Vb Vattenområde som för överbyggs
- Mark som icke för bebyggas
- Mark för uthus o.dyl.
- Särskild bestämmelse ang. tomtpåts storlek
- I Antal våningar

0 40 80 120 160 200 240 280 320
Skala 1:1000

Tillhör länsstyrelsens i Östergötlands län
resolution den 27.10.1967 i ärendet III G.2 41 67;
Betyas i tjänsten

Ther Jonsson
Sveru Jonsson

Kopiera likhet med original betygss.
Stockholm den 19.6.68
SVENSKA REPRODUKTIONS AB
G. Lundberg