

Järfälla 2261

FÖRSLAG TILL ÄNDRING AV STADSPLAN FÖR DEL AV JAKOBSBERG OMRÅDE VID FYRSPANNSTUGAN OMFATTANDE FASTIGHETERNA JAKOBSBERG 2:81 M.F.L. I JÄRFÄLLA KOMMUN, STOCKHOLMS LÄN STADSARKITEKTKONTORET I JÄRFÄLLA DEN 15 DECEMBER 1977. REV. DEN 14 MARS 1978.

TORÉ MAGNI
STADSARKITEKT

BIRGIT LUNDEBERG
PLANARKITEKT

BETECKNINGAR STADSPLANEKARTA GRÄNSER

Anlagen av Järfälla kommunfullmäktige
den 22 maj 1978 s 96
Sten Piehl

- Linje 3 meter utanför det område förslaget avser
- Gällande områdesgräns
- Gällande områdes- resp. bestämmelsegräns, avsedd att utgå
- Föreslagen områdes- resp. bestämmelsegräns
- Illustrationslinjer, ej avsedda att fastställas

ALLMÄN PLATS

- Gatemark
- Parkmark

BYGGNADSKVARTER

- A Område för allmänt ändamål

ÖVRIGA BETECKNINGAR

- Mark som icke får bebyggas
- Mark tillgänglig för underjordiska ledningar
- Antal våningar
- +00.0 Gällande gathöjd
- (+00.0) Gällande gathöjd avsedd att utgå
- +00.0 Föreslagen gathöjd

GRUNDKARTA

- | | |
|---------------------------|--|
| 1:23 Fastighetsgräns | Träd |
| 1:23 Fastighetsbeteckning | Brunn |
| Byggnader | Fornminnesområde |
| Transformatorbyggnad | Högsämningsledning, elkabel |
| Staket | |
| Häck | Underjordiska ledningar: |
| Stenmur | Högsämningsledning, elkabel |
| Stödmur | Telekabel |
| Väg | Vattenledning |
| Slätt | Avloppsledning |
| Dike | Vatten- och avloppsledning i samma rörgrav |
| Höjdkurvor | Fjärrvärmeledning |
| 0.00 Avvägd höjd | |
| Polygonpunkt | |
| Punkt i rutnät | |


GRUNDKARTA UPPRÄTTAD
DEN 10 MAJ 1977.

HÖJDKURVOR FRAMSTÄLLDA FOTOGGRAMMETRISKT
LÄGET AV BYGGNADER AVSER HUSLIV
STANDARDKLASS II
KOORDINATSYSTEM: STOCKHOLMSTRAKTEN 1974 (ST 74)
HÖJDSYSTEM: STOCKHOLMS KOMMUN


Sven-Inge Johansson
SVEN-INGE JOHANSSON
BYRÅINGENJÖR

Kopians likhet med originalet
bestyrkas i tjänsten

SKALA 1:1000

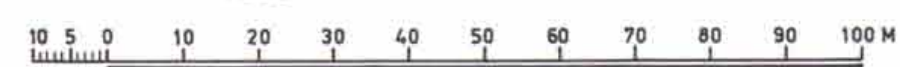

M 524
P 6/77 J

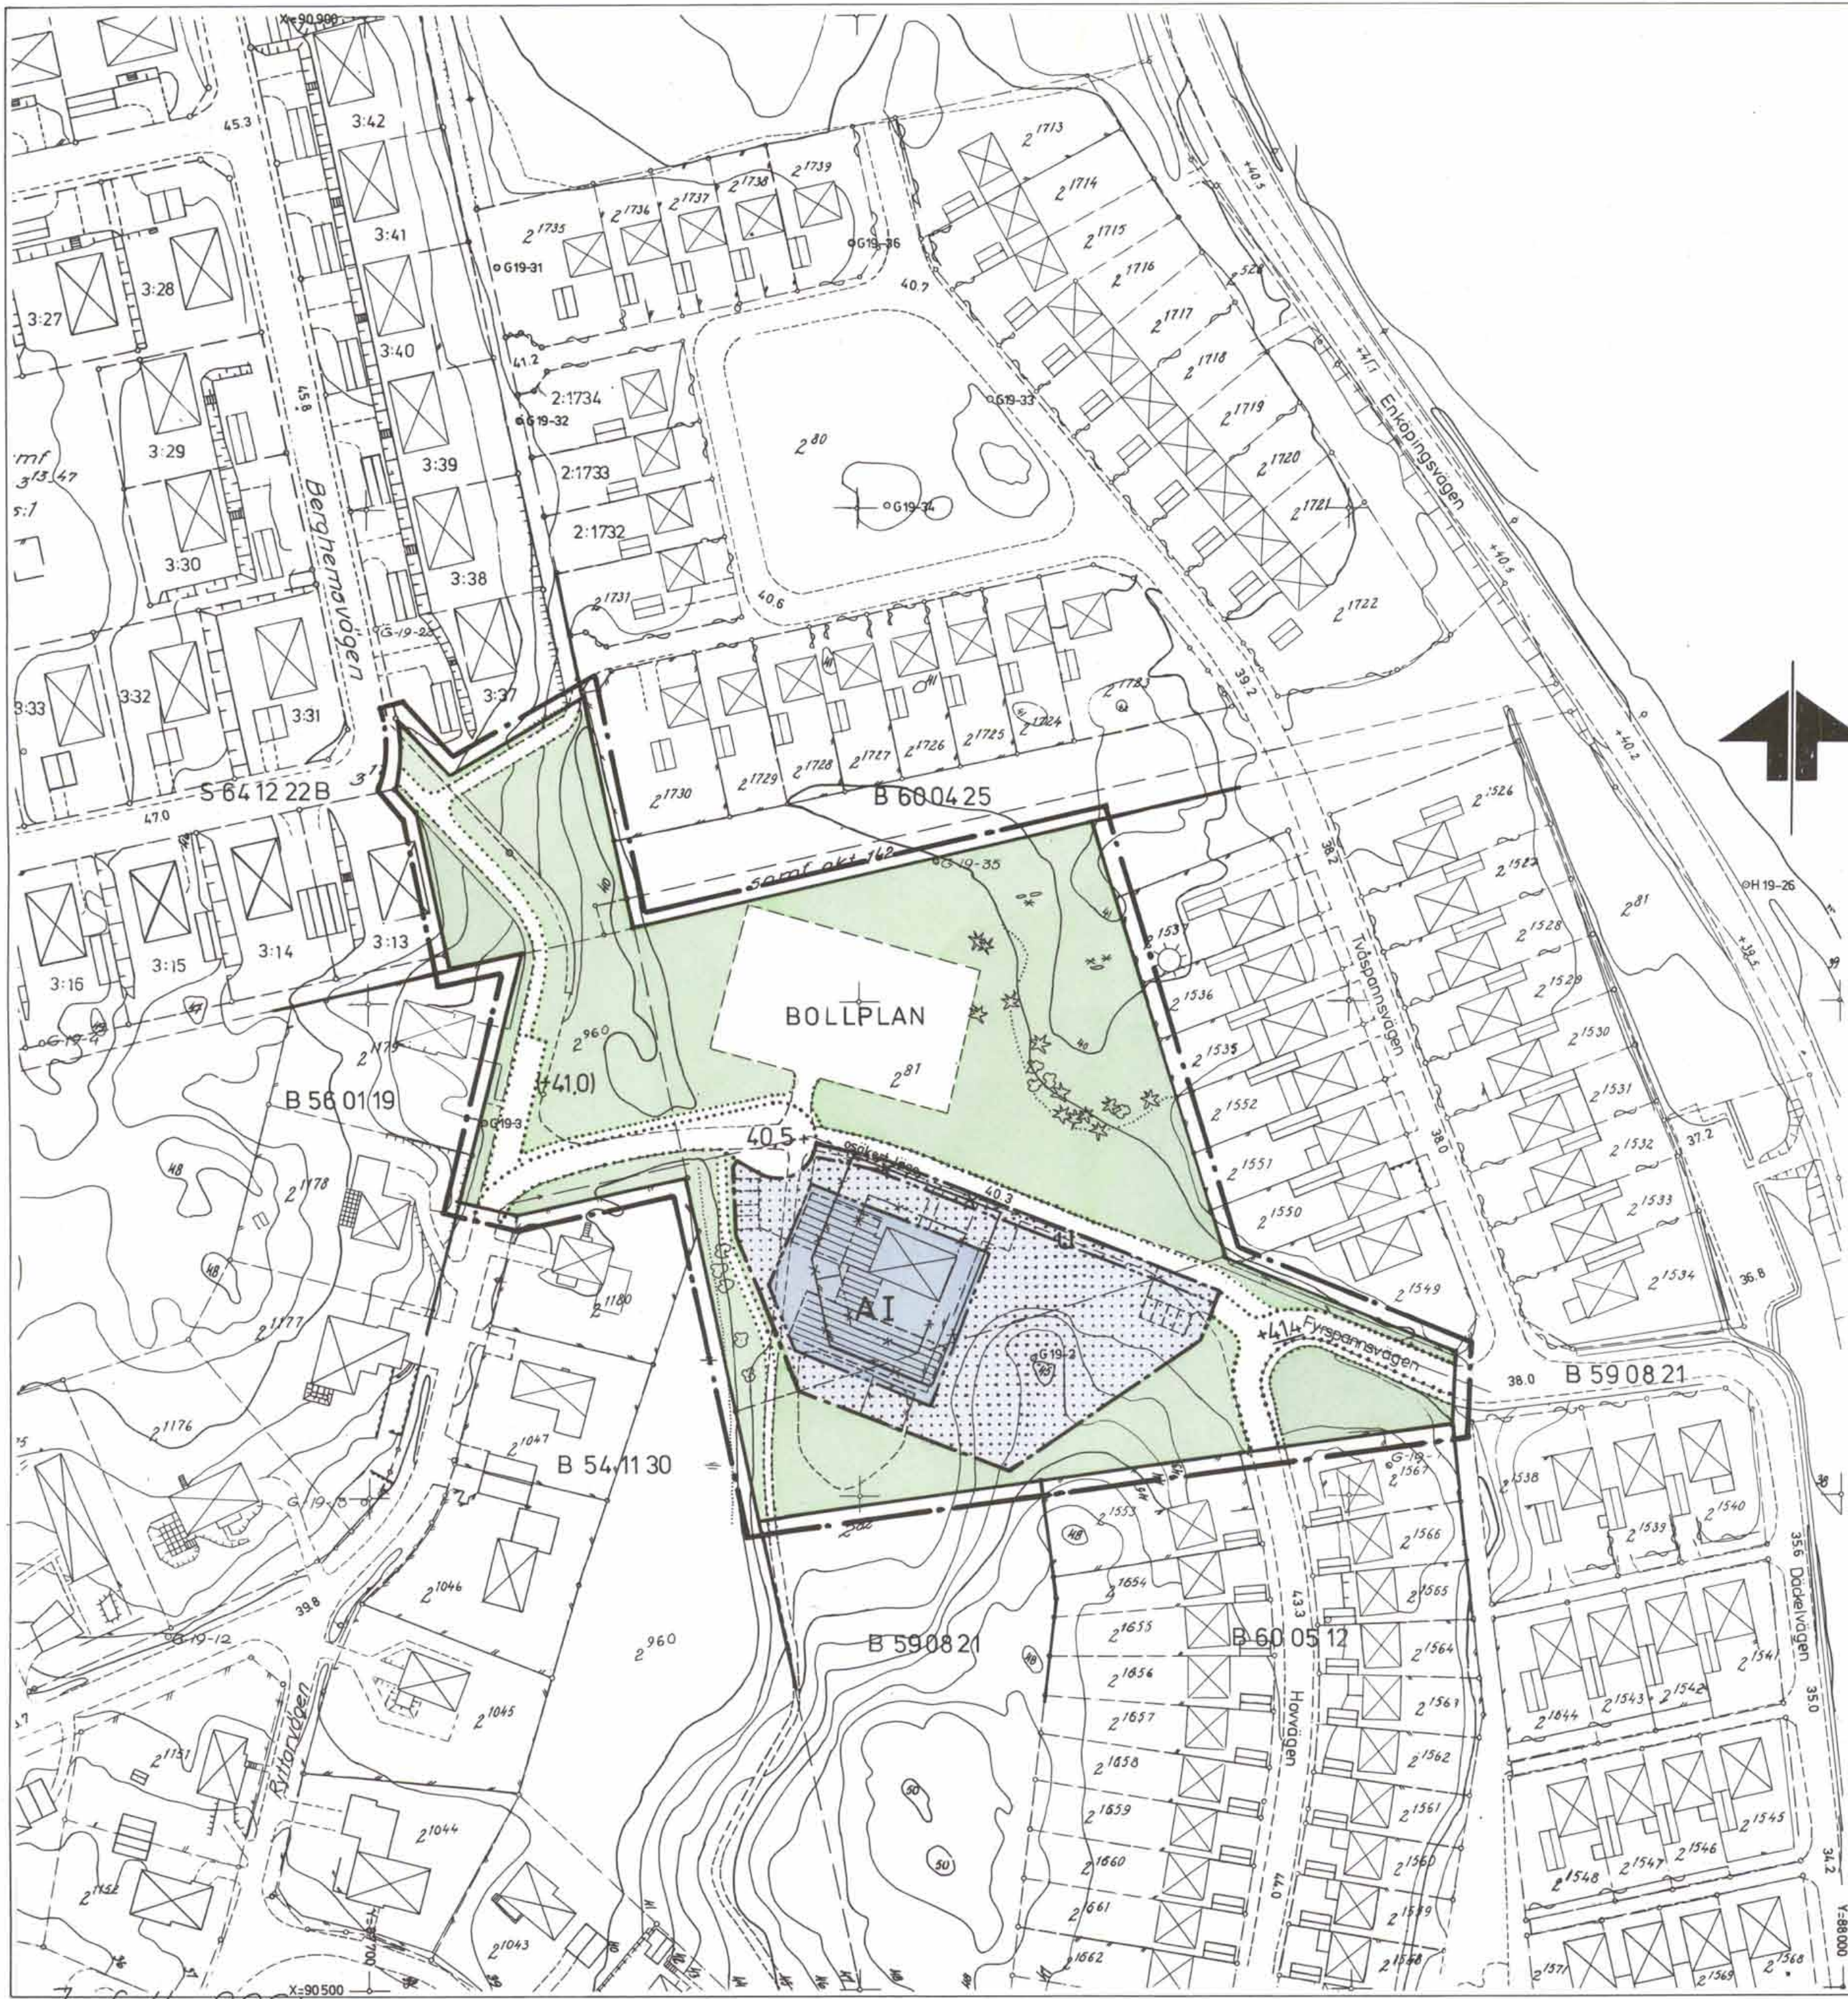

Järfälla 2261