


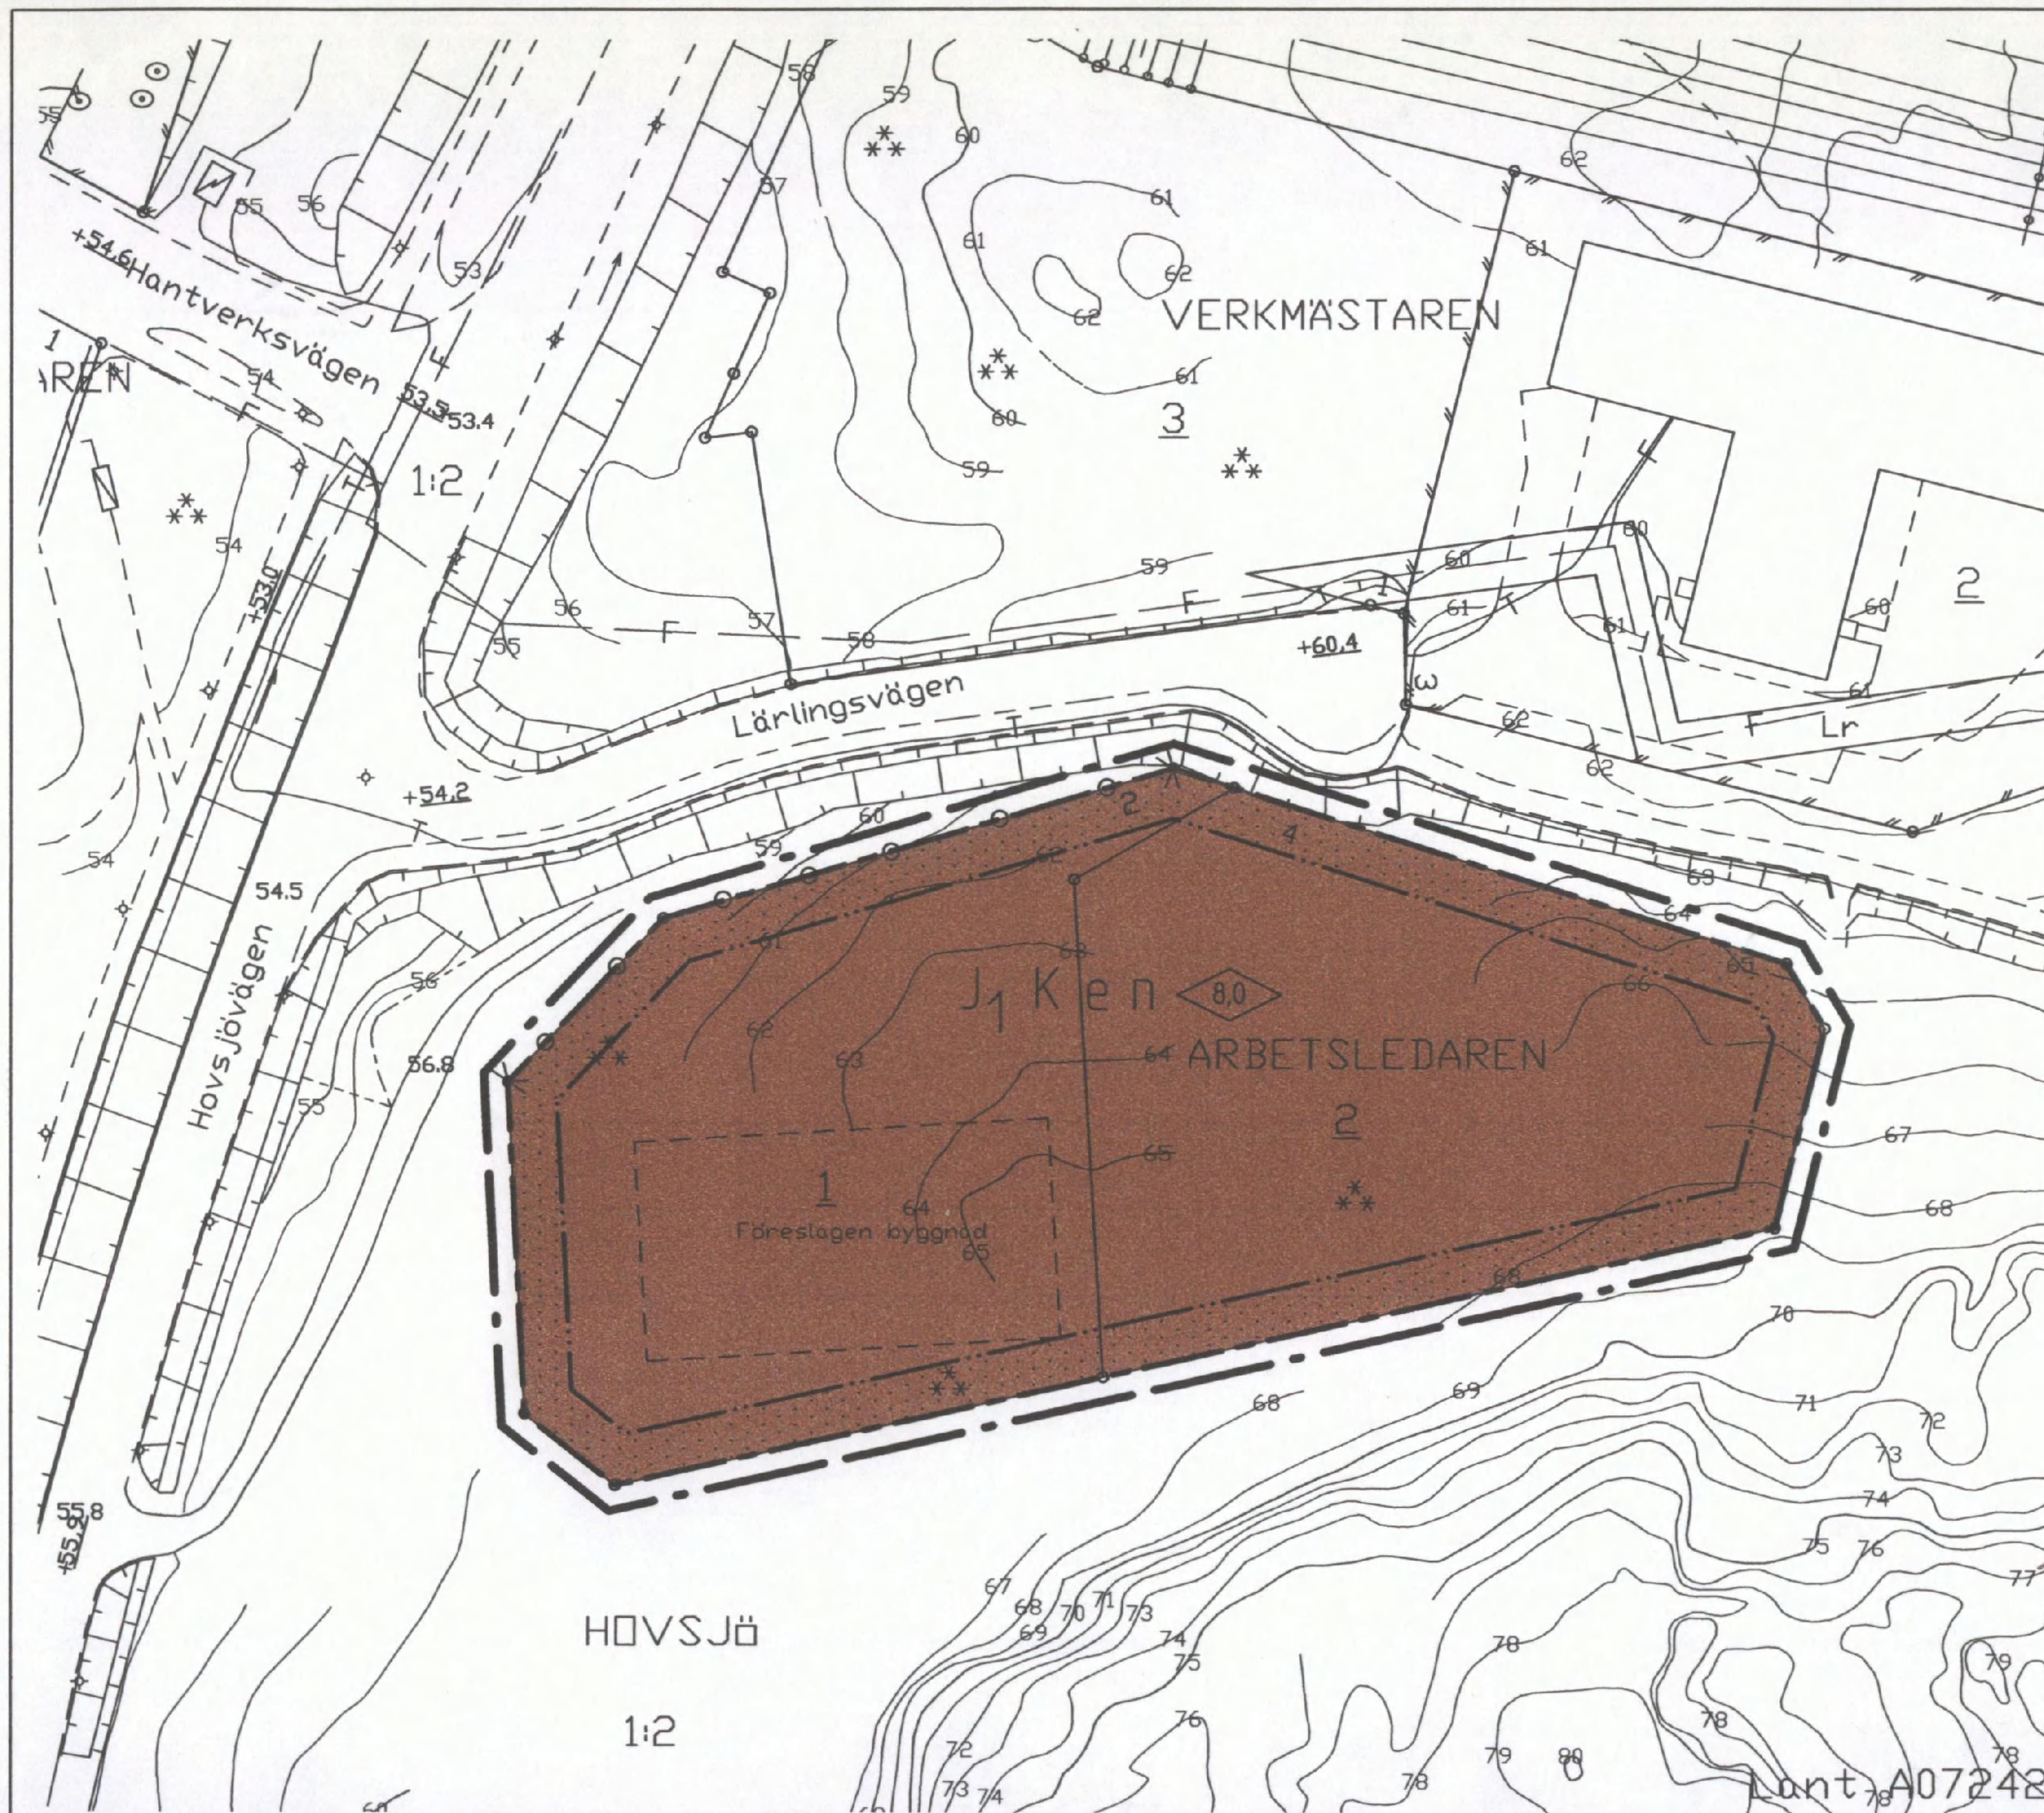

GRUNDKARTANS BETECKNINGAR

- Gränspunkt, inmätt eller beräknad Fastighetsgräns
- - - Annan gräns för område för servitut, ledningsrätt, nyttjanderätt, fornlämnning
- Lr Ledningsrätt
- 1 Registrern för fastighet med kvartersnamn
- 1:1 Registrern för fastighet med traktnamn
- Byggnad i allmänhet
- Skärmtak
- Transformatorbyggnad
- Staket
- Dike

- Stänt
- Väg
- Ägostagsgräns
- Enstaka träd
- Barrenskog resp lövskog
- E Elledning ovan mark
- F Fjärrvärmeledning i mark
- T Teleledning i mark
- Belysningsstolpe
- Stolpe

- 0,0 Avvägd höjd
- 5 Höjddikurvor (med 1 m ekvidistans)
- 3 Osäker höjddikurva
- Koordinatsystem: Södertälje lokala
- Höjdsystem: Södertälje lokala
- Grundkarta med fastighetsredovisning upprättad 2007-11-22
- Ebba Löndahl Åkerman
- Lantmätare

PLANKARTA

GRÄNSBETECKNINGAR

- Linje på kartan ritad 3 (tre) mm utanför planområdet
- Användningsgräns
- Egenskapsgräns

PLANBESTÄMMELSER

Endast nedan angiven användning och utformning är tillåten

Bestämmelser utan beteckning på kartan gäller inom hela planområdet

MARKANVÄNDNING

Kvartersmark

J1 K Småindustri och kontor. Verksamheten får ej vara störande eller innebära risker för omgivningen

UTNYTTJANDEGRAD

e Högst en tredjedel av fastighetens areal får bebyggas

BEGRÄNSNING AV MARKENS BEBYGGANDE

... Marken får inte bebyggas

UTNYTTJANDEGRAD

K Utfart får inte anordnas

n Minst en sjättedel av fastighetens areal skall vara planterad fria

UTFORMNING

0,0 Högsta byggnadshöjd i meter


ADMINISTRATIV BESTÄMMELSE

För planområdet är genomförandetiden fem (5) år efter det att detaljplanen har vunnit laga kraft

ANTAGEN AV STADSBYGGNADSNÄMNDEN
2008-01-22 § 276
PLANEN HAR VUNNIT LAGA KRAFT 2008-02-21
På tjänstens vägnar

Stefan Modig
Stefan Modig

Skala 1:1000

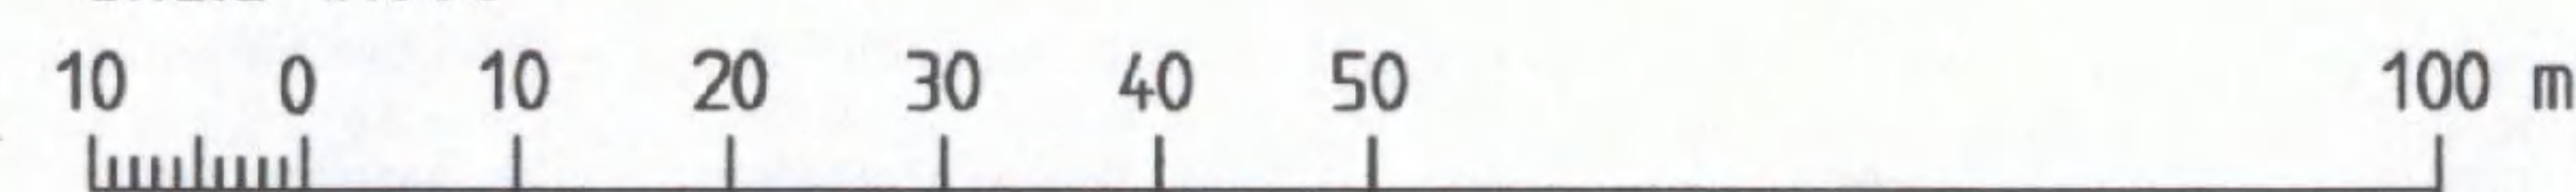

Detaljplan för kvarteret

ARBETSLEDAREN

vid Läringsvägen

i SÖDERTÄLJE

Upprättad på samhällsbyggnadskontoret i Södertälje 2007-12-28

Reviderad 2008-01-18

Stefan Modig
Stefan Modig
planchef

Bengt Lindskog
Bengt Lindskog
arkitekt

0181K-P

1548 A