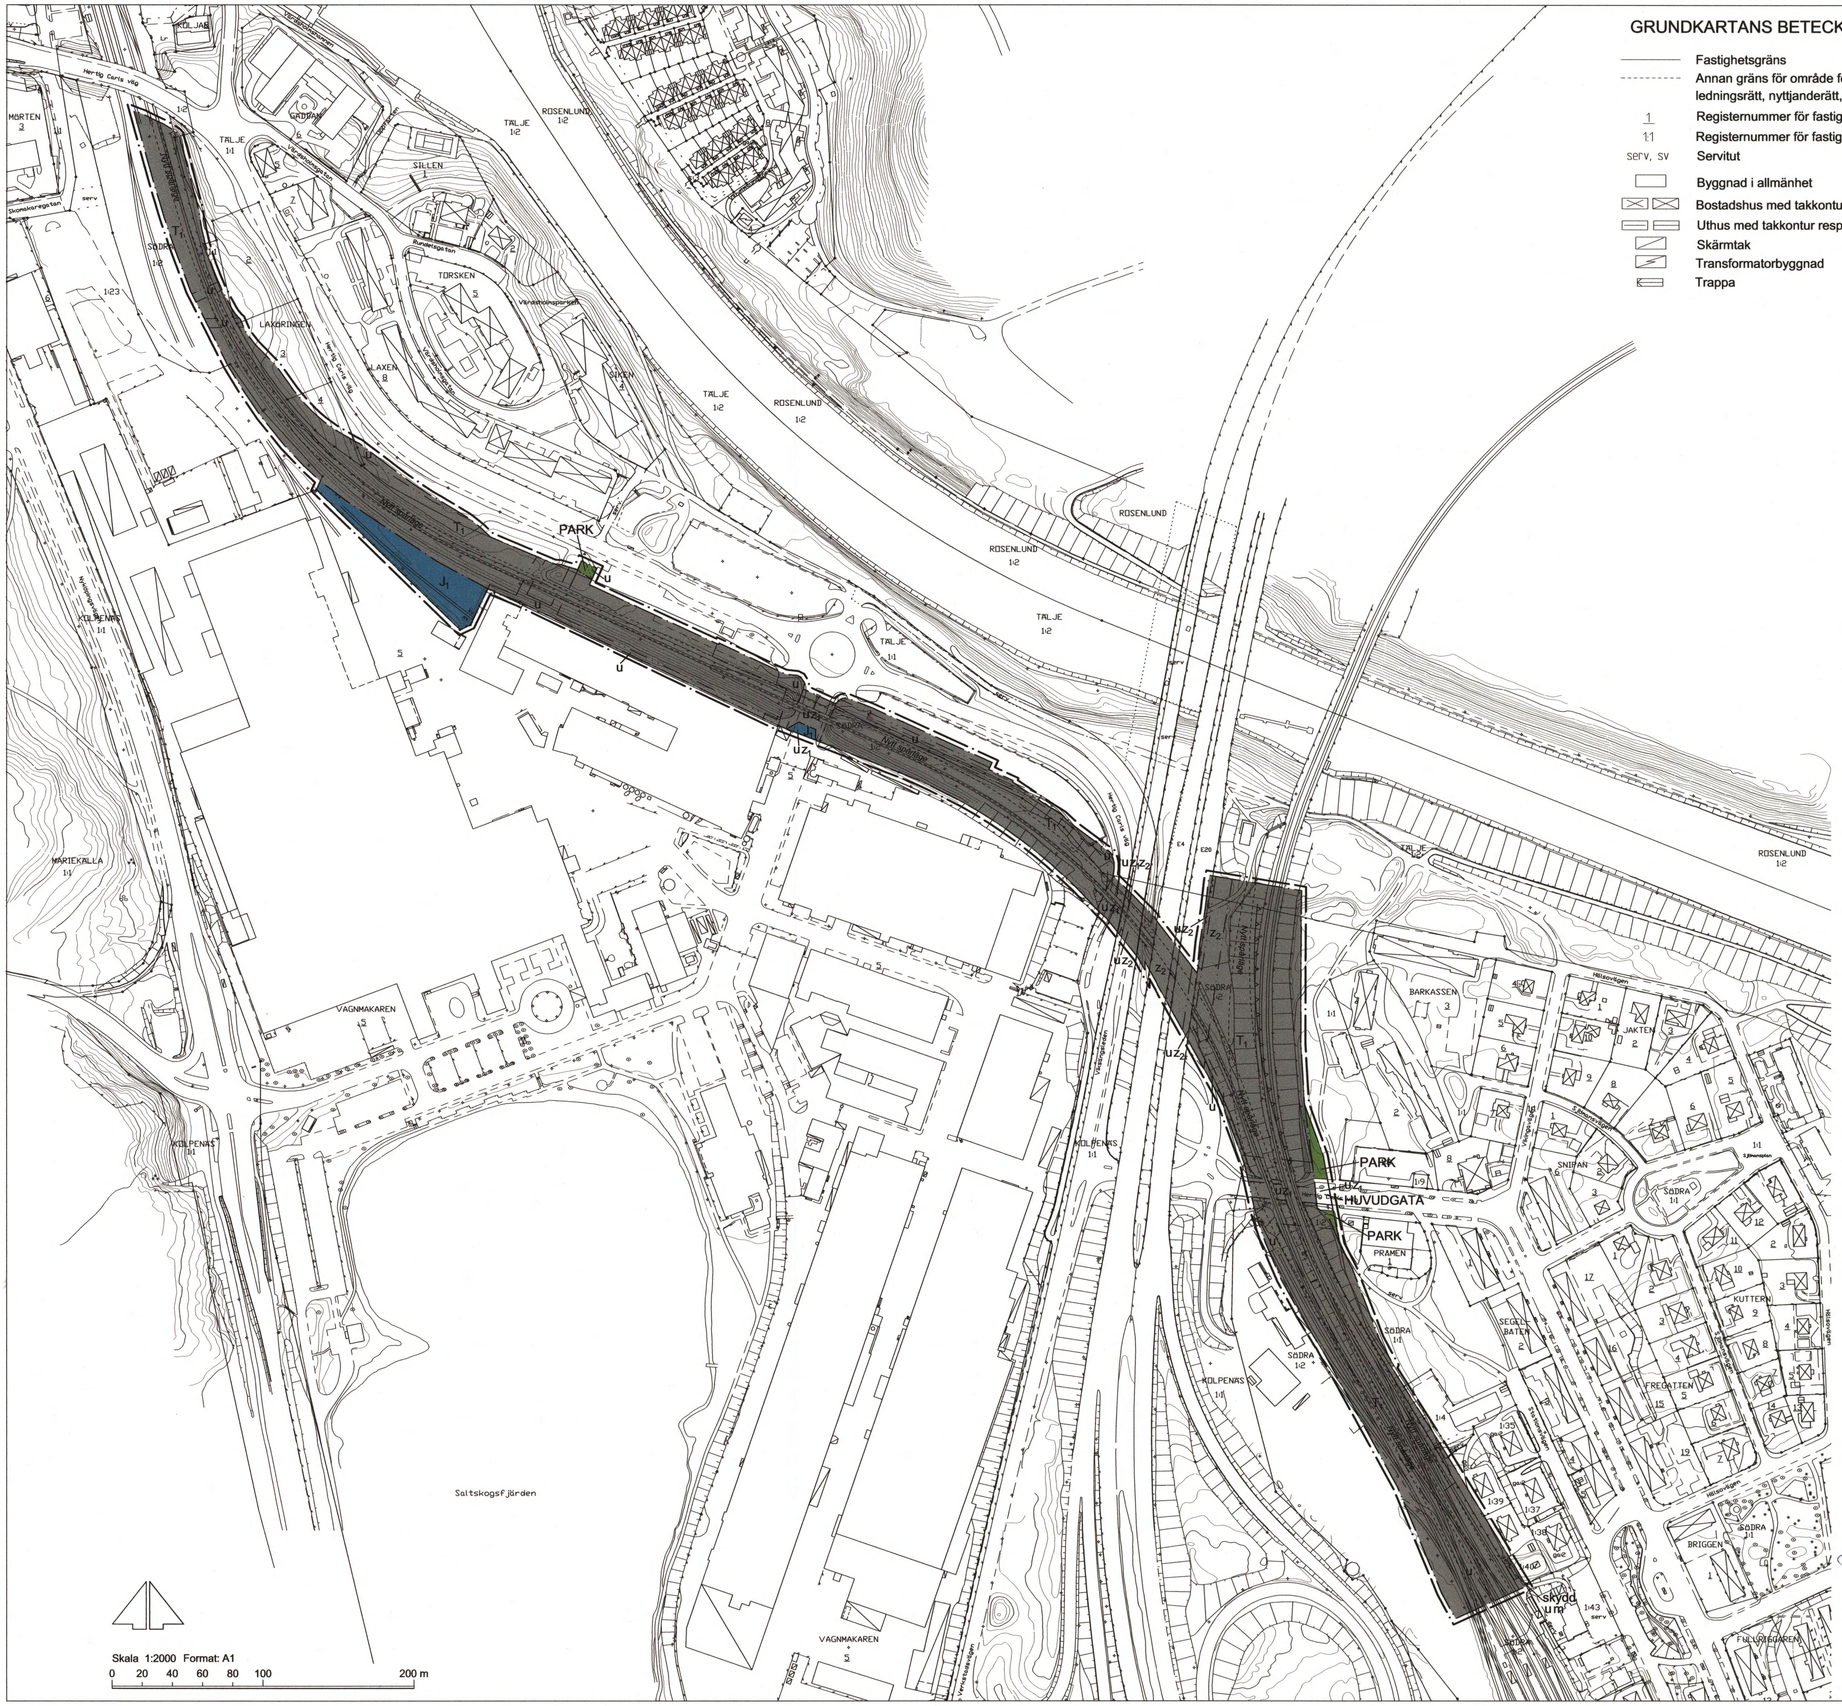

GRUNDKARTANS BETECKNINGAR

- Fastighetsgräns
- Annan gräns för område för servitut, ledningsrätt, nyttjanderätt, fornlämning
- 1 — Registernummer för fastighet med kvartersnamn
- 1:1 — Registernummer för fastighet med traktnamn
- serv, sv — Servitut
- Byggnad i allmänhet
- Bostadshus med takkontur resp husliv
- Uthus med takkontur resp husliv
- Skärmtak
- Transformatorbyggnad
- Trappa
- Väg
- Järnväg, skalriktig bredd
- Järnväg, mittlinje
- Barrskog resp lövskog
- Enstaka lövträd
- Enstaka barrträd
- 5, 4, 3 — Höjdkurvor (med 1 meters ekvidistans)
- 3 — Osäker höjdkurva

Koordinatsystem: Södertälje lokala
Höjdsystem: Södertälje lokala

PLANKARTANS BETECKNINGAR

PLANBESTÄMMELSER

Följande gäller inom områden med nedanstående beteckningar.
Där beteckning saknas gäller bestämmelsen inom hela planområdet.
Endast angiven användning och utformning är tillåten.

GRÄNSBETECKNINGAR

- Detaljplanegräns
- Användningsgräns
- Egenskapsgräns

ANVÄNDNING AV ALLMÄN PLATS

HUVUDGATA	Trafik mellan områden
PARK	Anlagd park

ANVÄNDNING AV KVARTERSMARK

J_1	Tillverkningsindustri
T_1	Järnvägstrafik

BEGRÄNSNING AV MARKENS BEBYGGANDE

u	Marken skall vara tillgänglig för allmänna underjordiska ledningar och skyddas mot marktryck
z_1	Marken skall vara tillgänglig för allmän körtrafik till en fri höjd av 4,7 meter
z_2	Marken får byggas över med bro för allmän genomfartstrafik på en fri höjd ovan mark av minst 6,5 meter

PLACERING, UTFORMNING, UTFÖRANDE

Nya anläggningar skall utformas enligt gestaltningsprogram

STÖRNINGSSKYDD

skydd	Bullerskydd får anordnas till en höjd av 3,5 m
m	Åtgärder skall vidtas till skydd mot urspårning
	Spårnära bullerskydd skall anordnas till en höjd av 1,0 m

ILLUSTRATIONER

	Illustrationslinje
Nytt spårläge	Illustrationstext

ADMINISTRATIVA BESTÄMMELSER

Genomförandetiden är fem år, räknat från det datum planen vunnit laga kraft.

ANTAGEN AV KOMMUNFULLMÄKTIGE
2009-12-17 § 215
PLANEN HAR VUNNIT LAGA KRAFT 2010-01-13
på kansliets vägnar
Urban Dahlberg

Detaljplan för
Dubbelspår Södertälje Centrum

2009-10-05

Urban Dahlberg
Planchef

Björn Wallgren
Planarkitekt

Södertälje kommun

ATKINS

0181K-P1578 C