STÄMPEL TVÅ KRONOR 2 KR.

Malmöhus län 18 MRS 1961 Kassören

Genom beslut den 18 mars 1961, vilket på grund av stadgande i 150 § tredje stycket byggnadslagen vunnit laga kraft, har länsstyrelsen i Malmöhus län fastställt det å denna karta avfattade förslag till stadsplaneändring; betygar.
Malmö i landskansliet som ovan.

På tjänstens vägnar:

Stämpel två kronor
påf. ep.

FÖRSLAG TILL ÄNDRING AV STADSPLANEN FÖR KV. TYCHO BRAHE I LANDSKRONA.

UPPRÄTTAT I NOVEMBER 1960

STADSARKITEKT

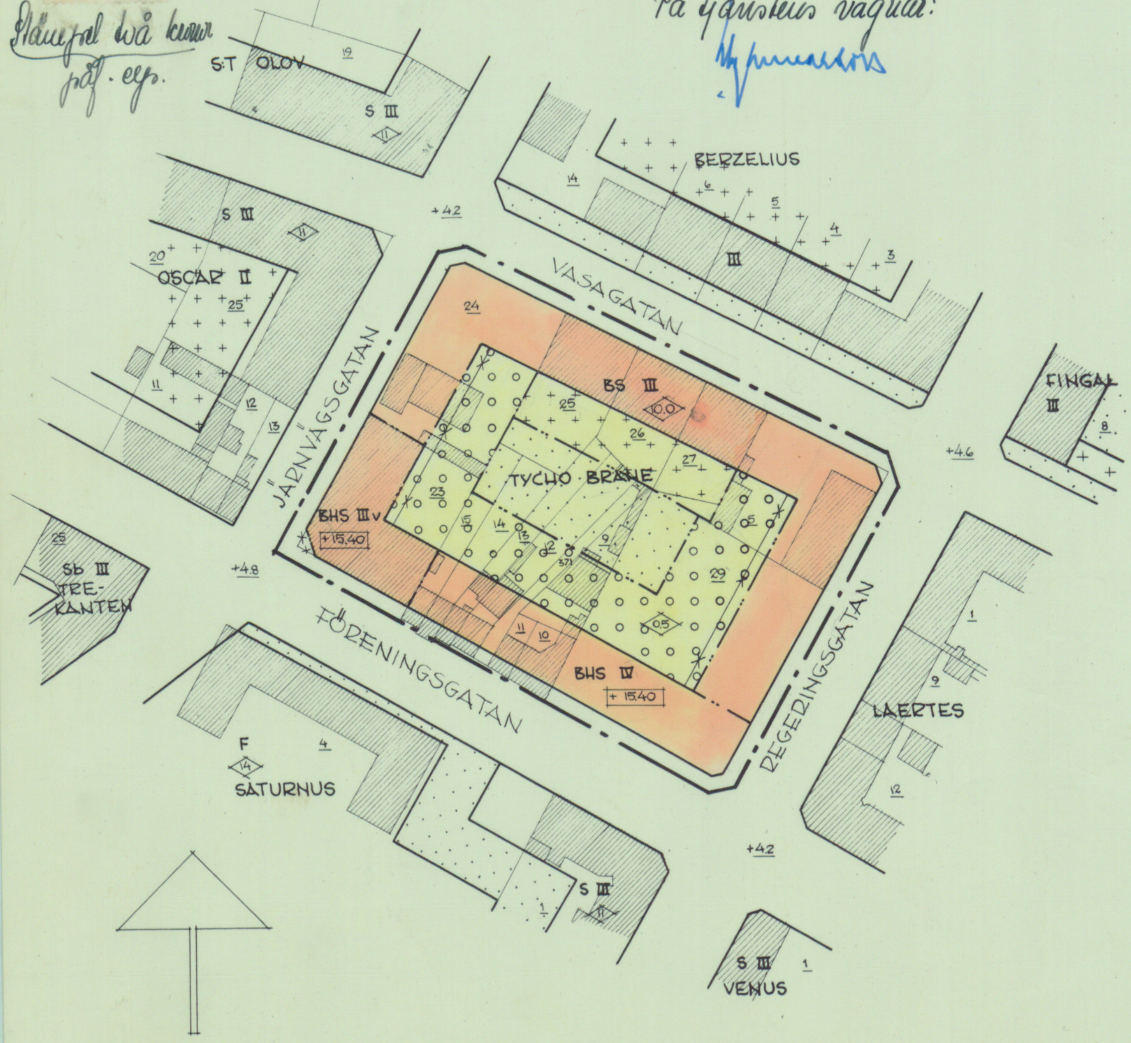

10 0 50 100 MET.

SKALA 1:1000

STADSINGENJÖRSKONTORET
Arkivnummer
1067
LANDSKRONA

STADSPLANEBETECKNINGAR

— - —	STADSPLANEGRÄNS BELÄGEN 3 MET UTANFÖR DET OMRÅDE FÖRSLAGET AVSER
——	GÄLLANDE OMRÅDES- OCH BESTÄMMELSEGRÄNS
—×—×—	„ „ „ „ AVSEDD ATT UTGÅ.
—··—	BESTÄMMELSEGRÄNS
—·—	GATU- KVARTERS- OCH ANNAN OMRÅDESGRÄNS
BS	OMRÅDE FÖR BOSTADSÄNDAMÅL, SAMMANBYGGDA HUS
BH	„ „ BOSTADS- OCH HANDELSÄNDAMÅL
○	MARK FÖR ÖVERBYGGD GÅRD
·	„ SOM ICKE FÅR BEBYGGAS
+	„ FÖR UTHUS O. DYL.
III, IV	ANTAL VÅNINGAR UTAN VINDSINREDNING
III v	„ „ JÄMTE „
◇10.0◇	BYGGNADS HÖJD
+15.40	BYGGNADS HÖJD ÖVER STADENS NOLLPLAN
——	FASTIGHETSGRÄNS
29 371	FASTIGHETSBETECKNING
▨	BEFINTLIG BYGGNAD

STADSPLANEBESTÄMMELSER:

1. MED B BETECKNAT OMRÅDE FÅR ANVÄNDAS ENDAST FÖR BOSTADSÄNDAMÅL
2. MED BH BETECKNAT OMRÅDE FÅR ANVÄNDAS ENDAST FÖR BOSTADS- OCH HANDELSÄNDAMÅL
3. Å MED S BETECKNAT OMRÅDE SKALL BYGGNAD UPPFÖRAS I GRÄNS MOT GRANNTOMT DÄR SÅDAN GRÄNS FÖREKOMMER INOM OMRÅDET
4. MED PUNKTPRICKNING BETECKNAD MARK FÅR ICKE BEBYGGAS
5. MED KORSPRICKNING BETECKNAD MARK FÅR BEBYGGAS ENDAST MED UTHUS, GARAGE OCH DYLIKA MINDRE GÅRDSBYGGNADER
6. MED RINGPRICKNING BETECKNAD MARK FÅR ÖVERBYGGAS OCH ANVÄNDAS ENDAST PÅ SÄTT SOM FÖR VARJE SÄRSKILT FALL PRÖVAS LÄMPLIGT
7. Å MED III ELLER IV BETECKNAT OMRÅDE FÅR BYGGNAD UPPFÖRAS MED RESPEKTIVE HÖGST TRE OCH FYRA VÅNINGAR UTAN VINDSINREDNING
8. Å MED V BETECKNAT OMRÅDE FÅR UTÖVER ANGIVET VÅNINGSANTAL VIND INREDAS
9. Å MED SIFFRA I ROMB BETECKNAT OMRÅDE FÅR BYGGNAD UPPFÖRAS TILL HÖGST DEN HÖJD I METER SOM SIFFRAN ANGIVER
10. Å MED PLUS JÄMTE SIFFRA I REKTANGEL BETECKNAT OMRÅDE FÅR BYGGNAD UPPFÖRAS TILL HÖGST DEN HÖJD I METER ÖVER STADENS NOLLPLAN SOM SIFFRAN ANGIVER

ÅR 1960 DEN 13 DECEMBER § 372 BLEV DET Å DENNA KARTA TECKNADE FÖRSLAG TILL ÄNDRING AV STADSPLANEN FÖR KV. TYCHO BRAHE I LANDSKRONA AV BYGGNADSNÄMNDEN I STADSFULLMÄKTIGES STÄLLE ANTAGET, BETYGAR

EX OFFICIO:

BYGGNADSNÄMNDENS SEKRETERARE

237

RITAD: D.DRIVH