

HANDLINGAR
TILL PLANEN HÖR FÖRUTOM DENNA
PLANKARTA
- PLANBESKRIVNING
- GENOMFÖRANDEBESKRIVNING

UPPGIFTER OM GRUNDKARTAN
UTDRAG UR ÖRSKÖLDSVIKS KOMMUNS PRIMÄRKARTA,
KOMPLETTERAD 1991
FASTIGHETSREDOVISNINGEN AKTUELL 1991-02-05
KOORDINATSYSTEM: ÖRSKÖLDSVIKS LOKALA
HÖJDSYSTEM: RH 70
MÄTKLASS: II
BETECKNINGSTANDARD: ÖRSKÖLDSVIKS KOMMUNS
UPPRÄTTAD 1991-02-05 AV PLAN- OCH BYGGKONTORET

GRUNDKARTANS BETECKNINGAR

5:25	FASTIGHETSGRÄNS
	FASTIGHETSBETECKNING
	BYGGNADER, FASADLINJER REDOVISADE
	BYGGNADER, TAKENS BEGRÄNSNINGSLINJER REDOVISADE
	STAKET
	HÄCK
	STÖDMUR
	SLÄNT
	VÄG
	TRÄD
	NIVÅKURVOR
	TELELEDNING
	AVVÅGAD HÖJD
	RUTNÄTSPUNKT
	POLYGONPUNKT
	LYKTSTOLPE
	BJÄSTA
	TRAKTNAMN

PLANBESTÄMMELSER

FÖLJANDE GÄLLER INOM OMRÅDEN MED NEDANSTÅENDE BETECKNINGAR.
ENDAST ANGIVEN ANVÄNDNING OCH UTFORMNING ÄR TILLÅTEN.

GRÄNSBETECKNINGAR

GRÄNS FÖR PLANOMRÅDET (TRE METER UTANFÖR)
 ANVÄNDNINGSGRÄNS
 EGENSKAPSGRÄNS

ANVÄNDNING AV MARK

KVARTERSMARK
 BOSTÄDER

BEGRÄNSNINGAR AV MARKENS BEBYGGANDE

MARKEN FÅR INTE BEBYGGAS
 MARKEN FÅR ENDAST BEBYGGAS MED UTHUS OCH GARAGE
 MARKEN SKA VARA TILLGÄNGLIG FÖR ALLMÄNNA UNDERJORDISKA LEDNINGAR
 MARKEN SKA VARA TILLGÄNGLIG FÖR ALLMÄNNA UNDERJORDISKA LEDNINGAR, MEN FÅR ÖVERBYGGAS MED FRIBARANDE BALKONG
 MARKEN FÅR ENDAST BEBYGGAS PÅ SÅDANT SÄTT ATT ALLMÄNNA UNDERJORDISKA LEDNINGAR KAN UNDERHÅLLAS

MARKENS ANORDNANDE


MARK
 ej parkering PARKERINGSPLATS FÅR INTE FINNAS
UTFART
 IN- OCH UTFART FÅR INTE ANORDNAS. TVÄRSTRECK MED PIL MARKERAR FÖRBUDETS SLUT.

UTFORMNING

I, II, III HÖGSTA ANTAL VÅNINGAR

ADMINISTRATIVA BESTÄMMELSER

• GENOMFÖRANDETIDEN ÄR FEM ÅR FRÅN DET PLANEN VUNNIT LAGA KRAFT

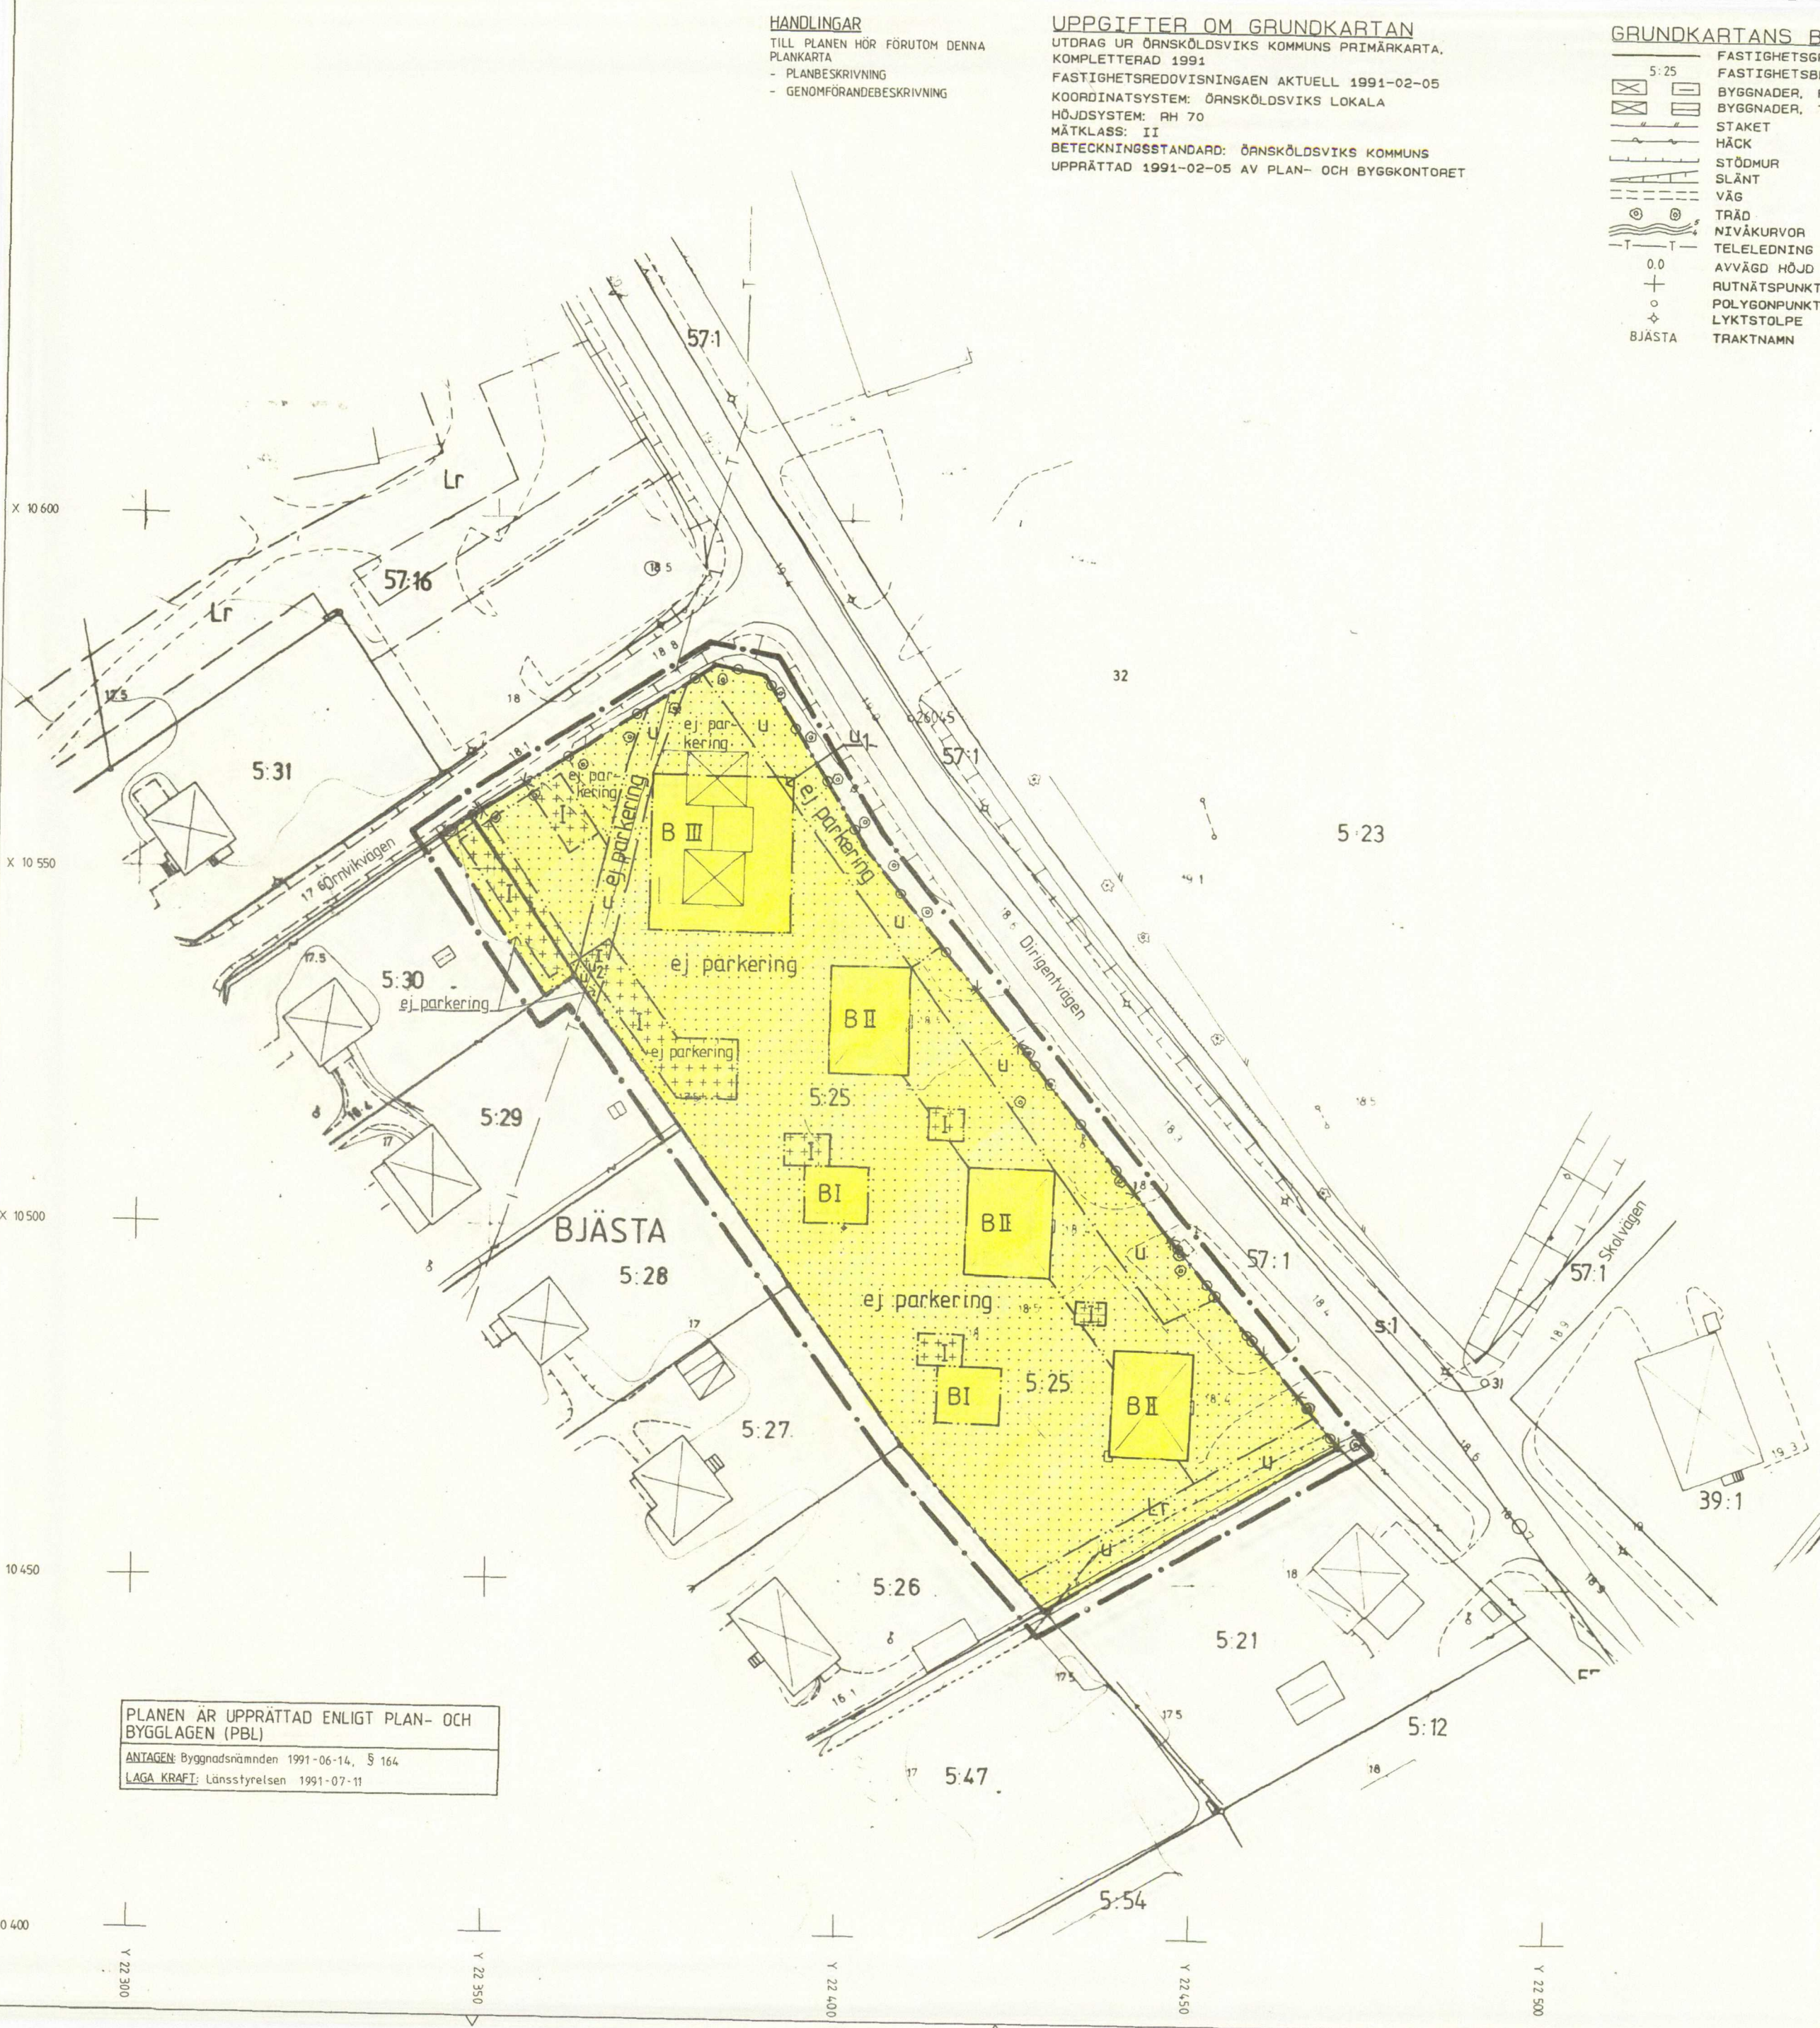

PLANEN ÄR UPPRÄTTAD ENLIGT PLAN- OCH
BYGGLAGEN (PBL)
ANTAGEN Byggnadsnämnden 1991-06-14, § 164
LAGA KRAFT: Länsstyrelsen 1991-07-11

PLANKARTA
DETALJPLAN FÖR
BJÄSTA 5:25 M FL
ÖRSKÖLDSVIKS KOMMUN
VÄSTERNORRLANDS LÄN

UPPRÄTTAD 1991-05-21
PLAN- OCH BYGGKONTORET, ÖRSKÖLDSVIK

HAKAN HELDNER
PLANARKITEKT
 KERSTIN RUNGSTEDT
ARKITEKT

SKALA 1:500