Förslag till stadsplan för

SALTSKOG (ÅGÄRDET)

inom västra området av

SÖDERTÄLJE

Uppgjort å stadsarkitektkontoret i Södertälje den 8 mars 1965

Gunnar Påhlman
Stadsarkitekt

Olle Landberg
Planarkitekt

Är 19[illegible] den 20 januari fastställdes denna stadsplan på sätt länsstyrelsens beslut samma dag närmare utvisar; och då enligt 150 § 3 st. byggnadslagen talan icke anföljas mot nämnda beslut, varför detsamma omedelbart vinnt laga kraft, betygar, Stockholm å landskansliet som ovan.

På tjänstens vägnar:

BETECKNINGAR TILL STADSPLANEKARTAN:

- Stadsplanegräns
- Gatu- kvarters- och annan områdesgräns
- Bestämmelsegräns
- Gränslinjer ej avsedda att fastställas
- Gata
- Park eller plantering
- B — Område för bostadsändamål
- B F — Område för bostadsändamål, fristående hus
- P — Område för parkeringsändamål
- Mark som icke får bebyggas
- Överbyggd gård och annan terrassbyggnad
- +0.0 Gällande gatuhöjd
- +0.0 Gatuhöjd
- I, VI Antal våningar
- 0.5 Byggnadshöjd
- U Mark tillgänglig för underjordiska ledningar

BETECKNINGAR TILL GRUNDKARTAN:

- Stadsplanelinje
- Fastighetsgräns
- 1 Tomtnummer
- 423 Stadsägonummer å västra området
- Väg
- Byggnad
- Dike
- Slänt
- Nivåkurvor, 1 meters ekvidistans
- 0-plan = Stockholms stusströskel
- +0.0 Gällande gatuhöjd

Grundkarten upprättad i Södertälje den 19 mars 1965

Nils Hedlund
Stadsingenjör

Antaget av Stadsfullmäktige i Södertälje den 28.6 1965, § 115 betygas ex officio:

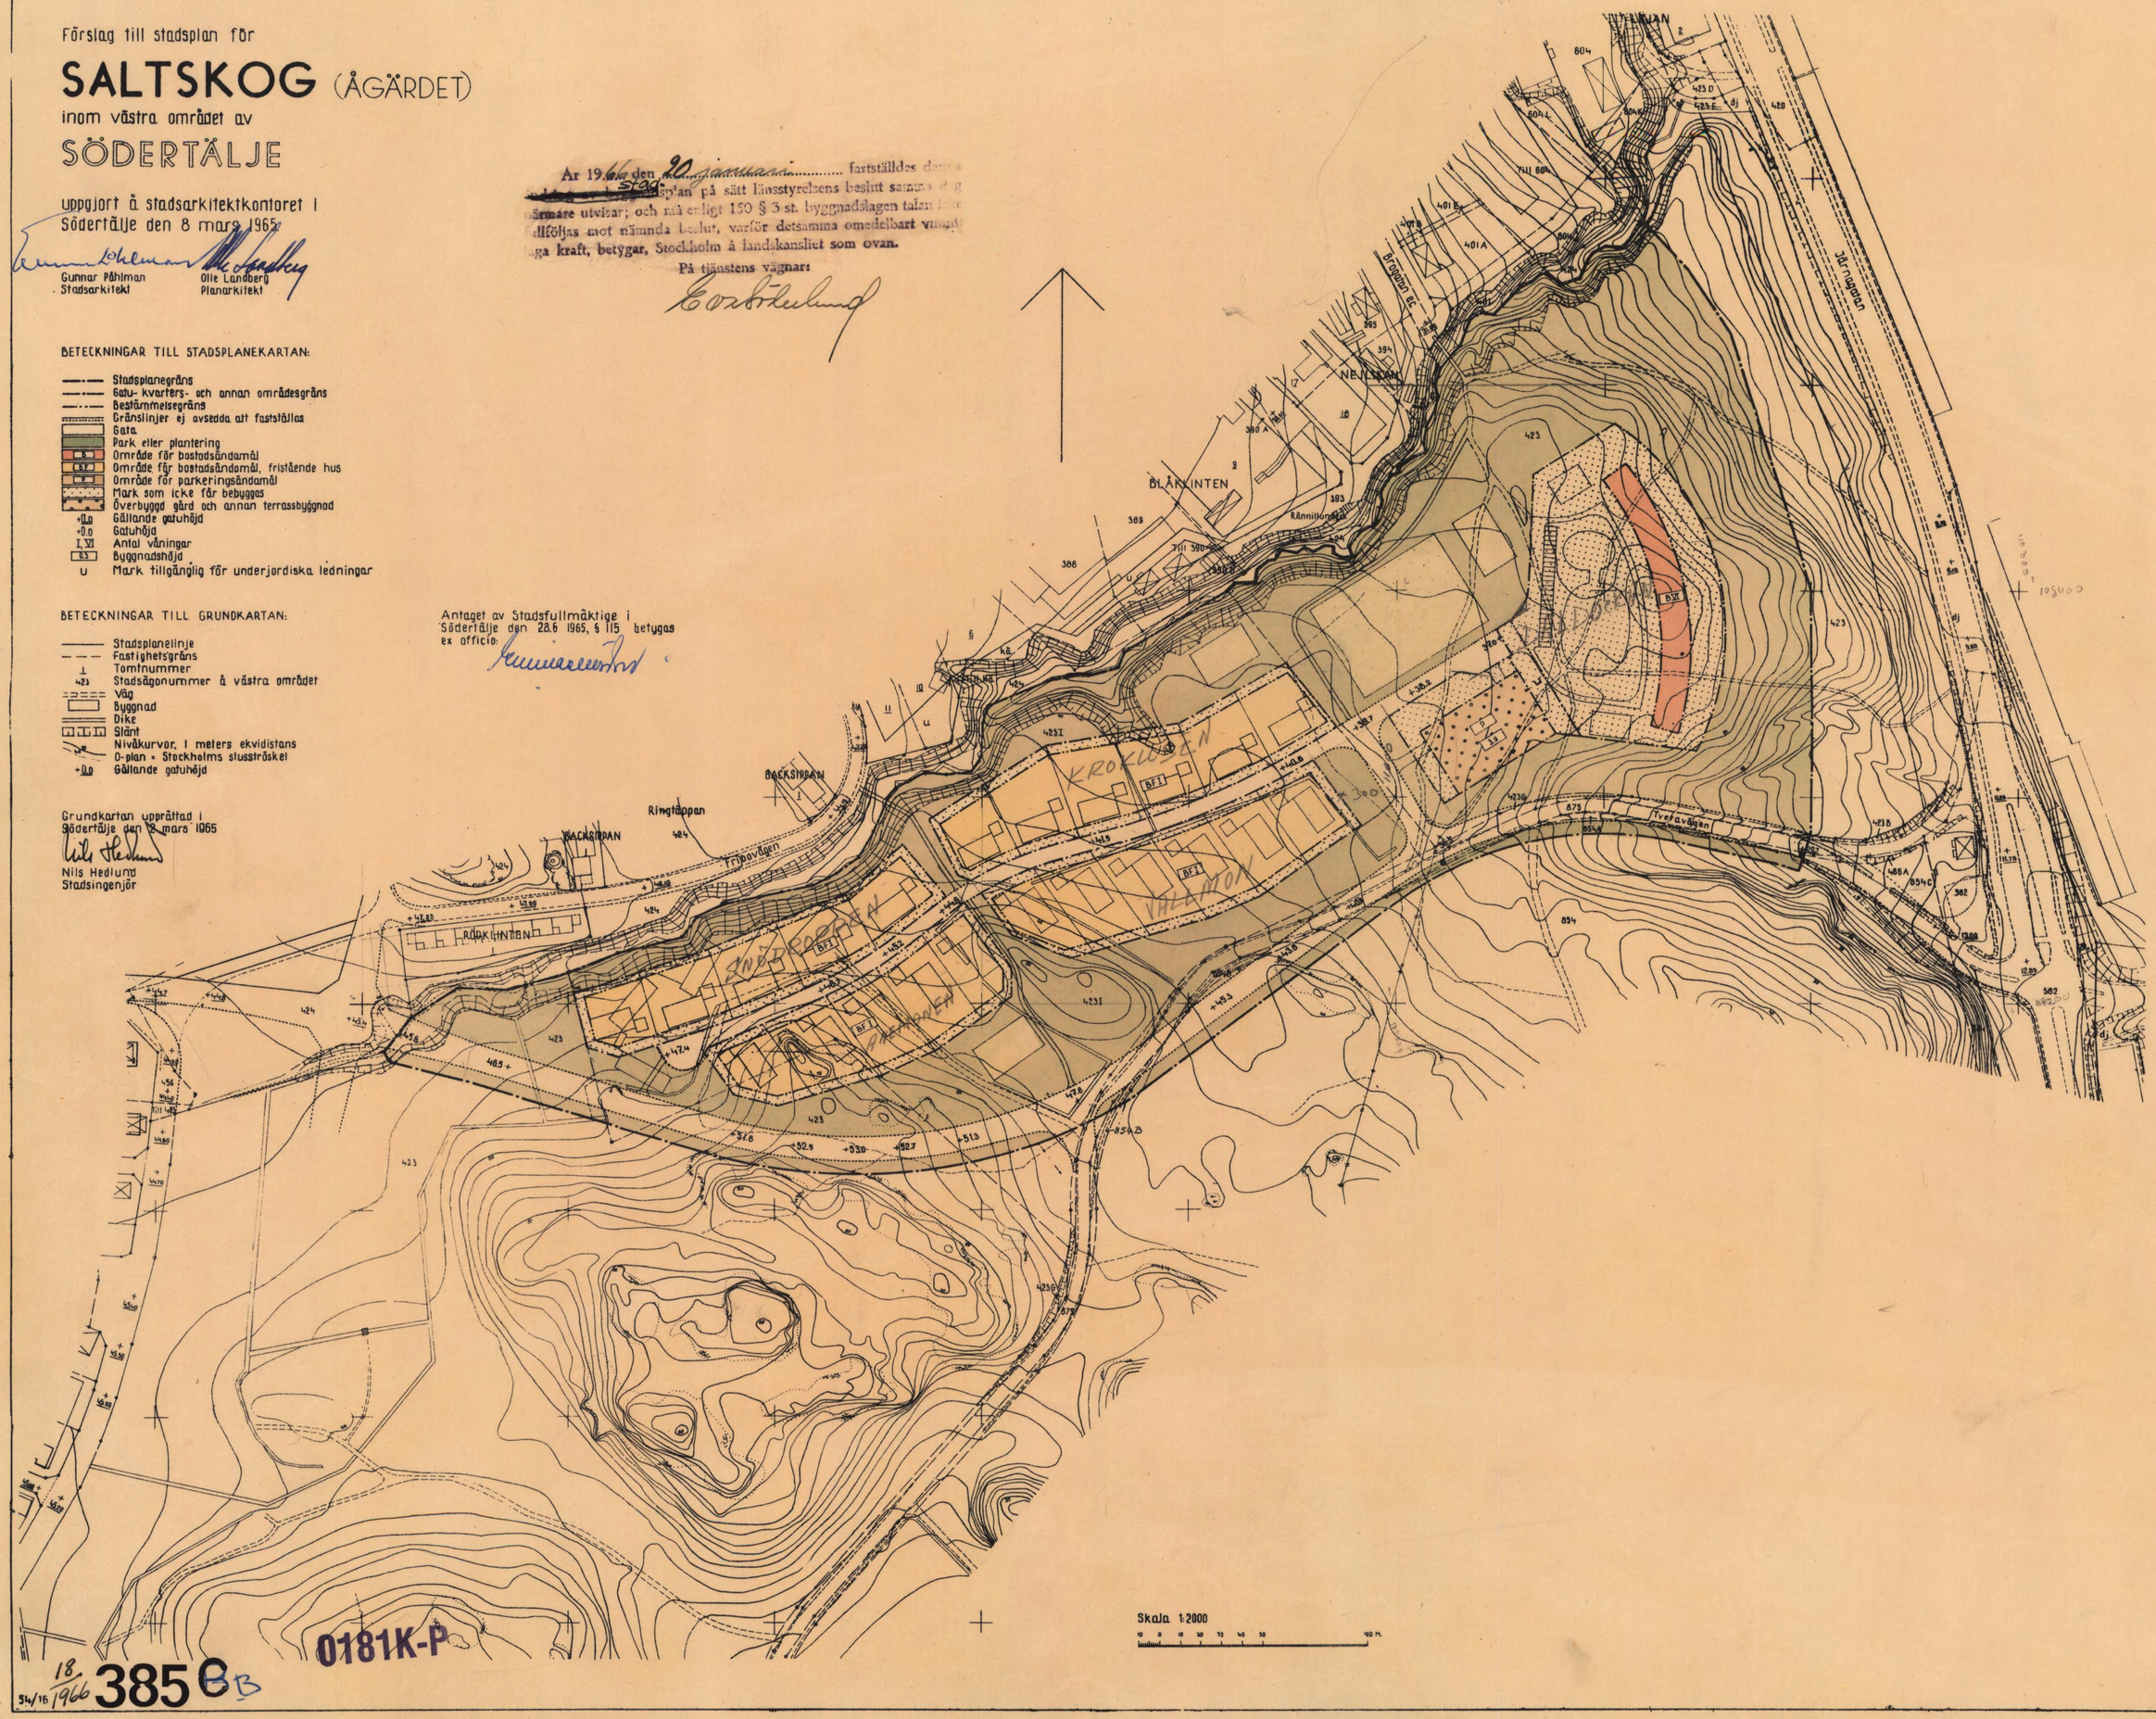

0181K-P

18/1966 385 B B