


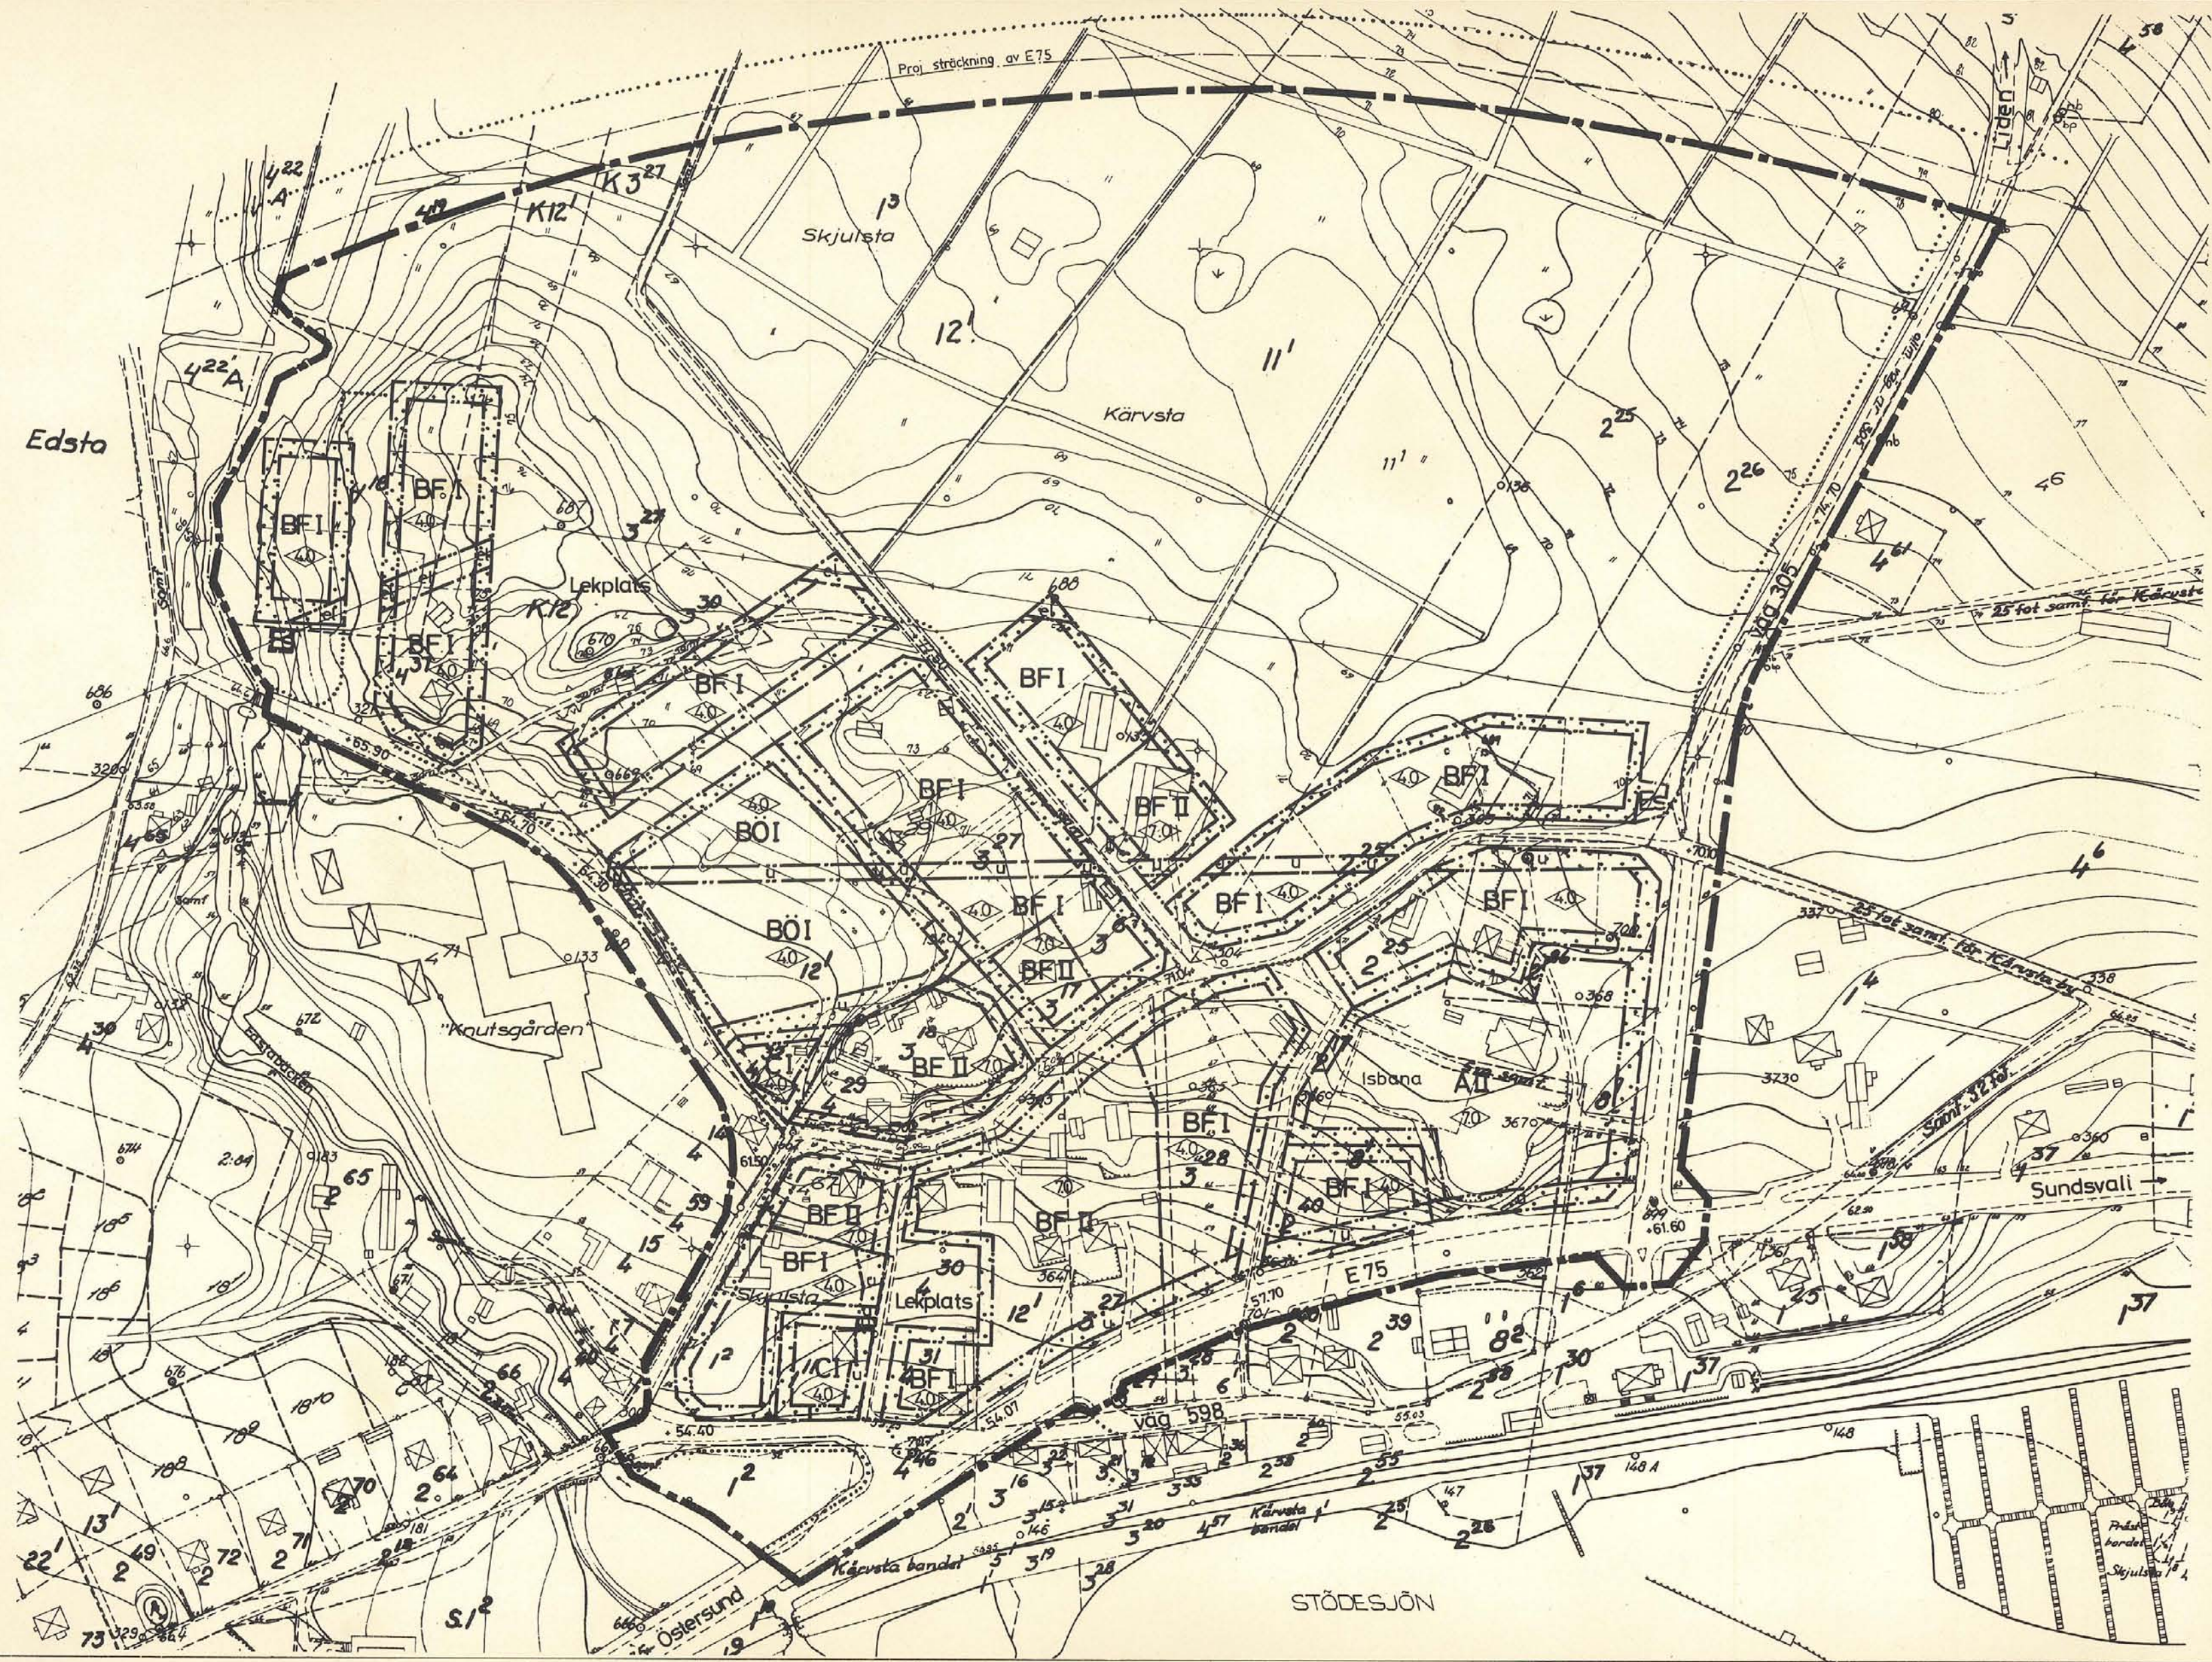

BETECKNINGAR Å GRUNDKARTAN

- Fastighetsgräns
- Bygräns
- Bostads- resp. uthus
- Häck
- Stödmur
- Elektrisk högspänningsledning
- Järnvägsspår
- Väg med resp. utan sidoutrymmen
- Dike
- Vattendrag
- Strandlinje
- Avvägd höjd
- Höjdkurvor
- Polygonpunkt
- Gränsmärke
- Rutnätspunkt
- Jordregisternummer å fastighet
- Fornlämning

BETECKNINGAR Å BYGGNADSPANEKARTAN

- A. Gränsbeteckningar**
- Byggnadsplanegräns
 - Väg-, byggnadsmarks- och annan områdesgräns
 - Bestämmelsegräns
 - Gränslinjer ej avsedda att fastställas
- B. Områdesbeteckningar**
- ALLMÄN PLATS**
- Vägmärk
 - Park eller plantering
- BYGGNADSMARK**
- A Område för allmänt ändamål
 - BF Område för bostadsändamål, fristående hus
 - BÖ Område för bostadsändamål, friståendehus
 - C Område för samlingslokal
- SPECIALOMRÅDE**
- Es Transformatorstation
- C. Övriga beteckningar**
- Mark som icke får bebyggas
 - Mark tillgänglig för underjordiska ledningar
 - Säkerhetsområde för högspänningsledning
 - I, II Antal våningar
 - Väghöjd
 - Byggnadshöjd

Skala 1:2000

LITT. 93023.020.133

0 10 20 30 40 50 100 150 200 M

Den 5.10.1971 fastställde länsstyrelsen i Västernorrlands län denna byggnadsplan. Beslutet har vunnit laga kraft. Härnösand 1.12 1971
På tjänstens vägnar
Olle Fernström

Antaget av kommunfullmäktige i Stöde den 12 maj 1971, §33
betygar

Marianne Bosk.
Marianne Bosk
kommunfullm. ordf.

Kopiera ritet med originalet betygat.
Stockholm den 14.10.1974
SVENSKA REPRODUKTIONS AB
G. Lundberg

FÖRSLAG TILL BYGGNADSPAN FÖR DEL AV

STÖDE SAMHÄLLE

FASTIGHETEN KÄRVSTA 12:1 m fl
I STÖDE KOMMUN, VÄSTERNORRLANDS LÄN

Sundsvall 70 12 10

Ändrat 71 02 17


E-KONSULT

INGENJÖR OCH ARKITEKT

Lennart Ringmar
arkitekt SAR

Förv.-pl.

KOGLING

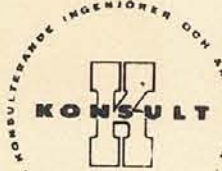

B 7005

STÖDE

5

STÖDE 5