Original

Förslag till stadsplan för

SÖDRA PERSHAGEN del 1 i SÖDERTÄLJE

Upprättat å stadsarkitektkontoret i Södertälje den 7 november 1979
Reviderat den 13 december 1979

Lars Thylén
Stadsarkitekt

Gösta Skoog
Planarkitekt

Sten Karlsson
Stadsplaneingenjör

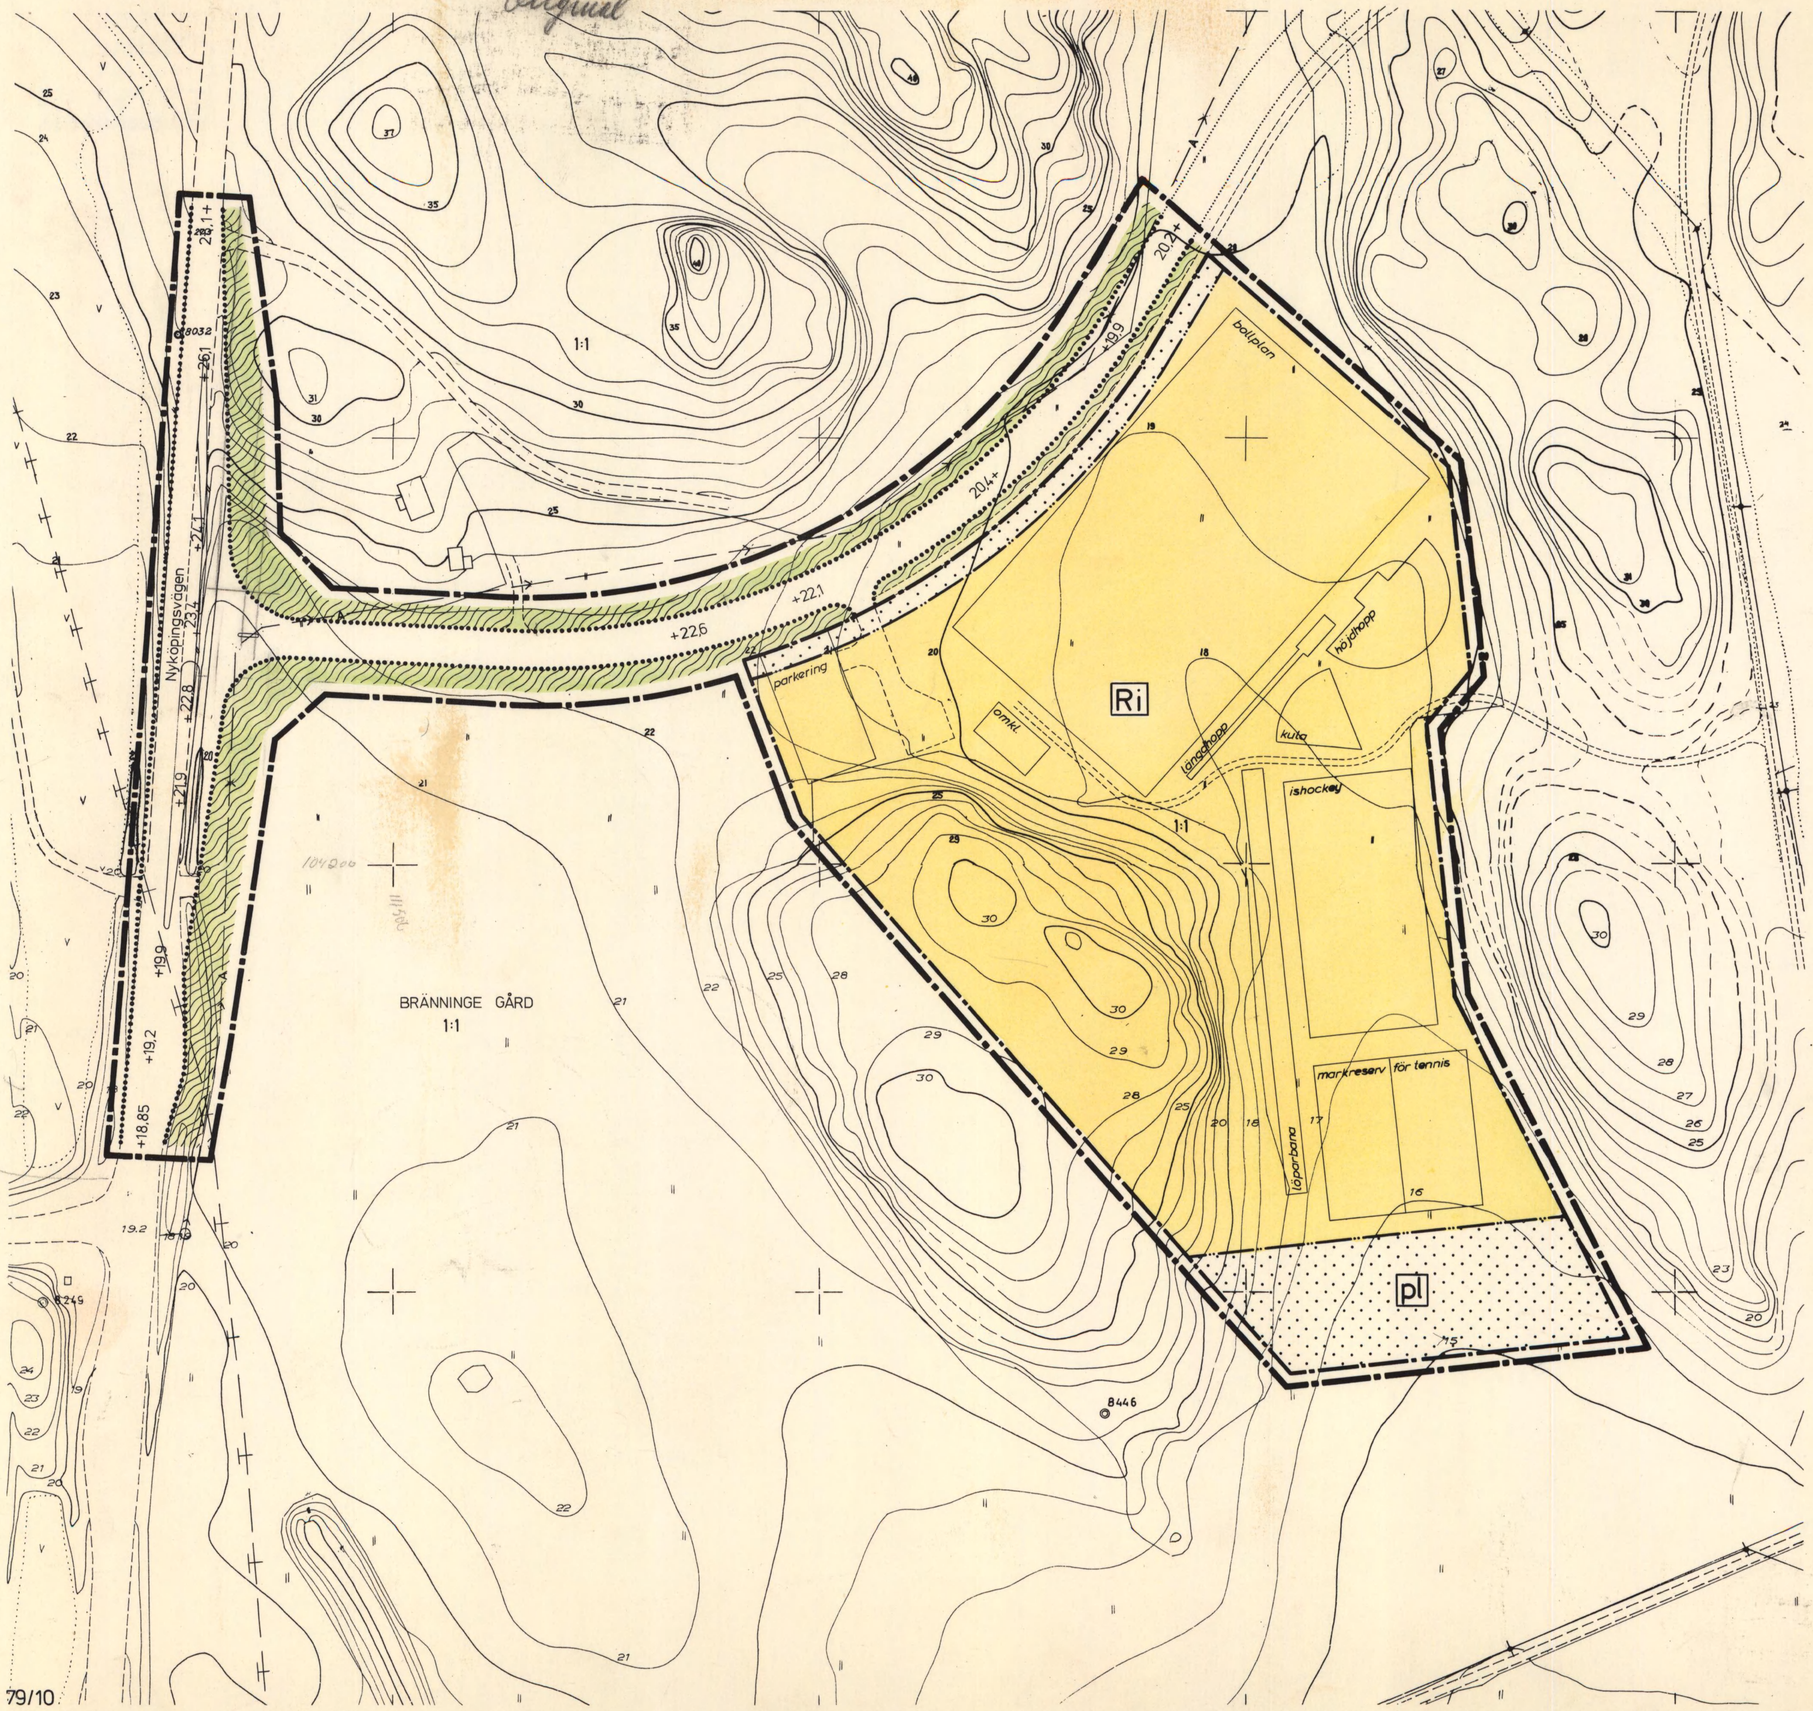

BETECKNINGAR

GRUNDKARTA

- Byggnader
- Ägoslagsgräns
- Högspänningsledning
- Telekabel
- Åker
- Väg
- Avloppsledning
- 00.0 Avvägd höjd
- Nivåkurvor
- 1:1 Fastighetsbeteckning

GRUNDKARTA

Mätklass:	II
Koord. system:	Södertälje lokala
Höjdsystem:	Södertälje lokala
Byggnadsredov:	Fasadlinjer

Grundkarta med fastighetsredovisning upprättad 1979-10-10

Nils Hedlund
Stadsingenjör

STADSPLANEKARTA

GRÄNSBETECKNINGAR

- Stadsplanegräns belägen tre meter utanför det område förslaget avser
- Områdesgräns
- Områdesgräns från vilken mindre avvikelser i vissa fall får göras
- Bestämmelsegräns

OMRÅDESBETECKNINGAR

ALLMÄN PLATS

- Gata
- Park

SPECIALKVARTER

- Ri Idrottsområde

ÖVRIGA BETECKNINGAR AVSEDDA ATT FASTSTÄLLAS

- Mark som inte får bebyggas
- pl Planteringsområde
- +00,0 Gatuhöjd

ILLUSTRATIONER OCH HÄNVISNINGAR

- Illustrationslinjer

Antaget av Kommunfullmäktige i Södertälje 1980-01-28 § 124
betygas i tjänsten

Sven Walldeck

Nr 19 80-04-29
Fastställdes denna ~~ändring av~~ stadsplan/~~byggnadsplan~~ på sätt länsstyrelsens beslut samma dag närmare utvisar. Länsstyrelsen i Stockholms län som ovan. På tjänstens vägnar.

Eva Wreflind

100/1980

0181K-P

Skala 1:1000

10 5 0 10 20 30 40 50 100 meter

748B