

GRUNDKARTA över
Rimforsa 9:85 mfl

Kommun	Köpa
Län	Östergötland
Registerområde	Tjärstad
Skala	Måtklass
1:1000	III
Beteckningsstandard	TFA 4.6 B-5
Koordinatsystem i plan	Koordinatsystem i höjd
64.14 2.5 gon W reg 6	RH 00

Upprättad av Linköpings lantmateridistrikt
1986-10-10.

E. J. J. J.
Åke Belfman
Distriktslantmätare


John-Gunnar Jonsson
John-Gunnar Jonsson
Ingenjör

BETECKNINGAR

- Traktgräns
- Fastighetsgräns
- Ruttnätspunkt
- Polygonpunkt
- Traktnamn
- Registernummer
- Boningshus resp. uthus
- Staket
- Stödmur
- Häck
- Räcke med nävfoljare
- Väg
- Slätt
- Dike
- Agostagsgräns
- Barnskog
- Lövskog
- Åker
- Angs- hag- el. betesmark
- Höjdestämda punkt
- Höjdekurvor
- Järnväg
- Elledning

Anm.
Underjordiska ledningar
ej redovisade.

Kopia

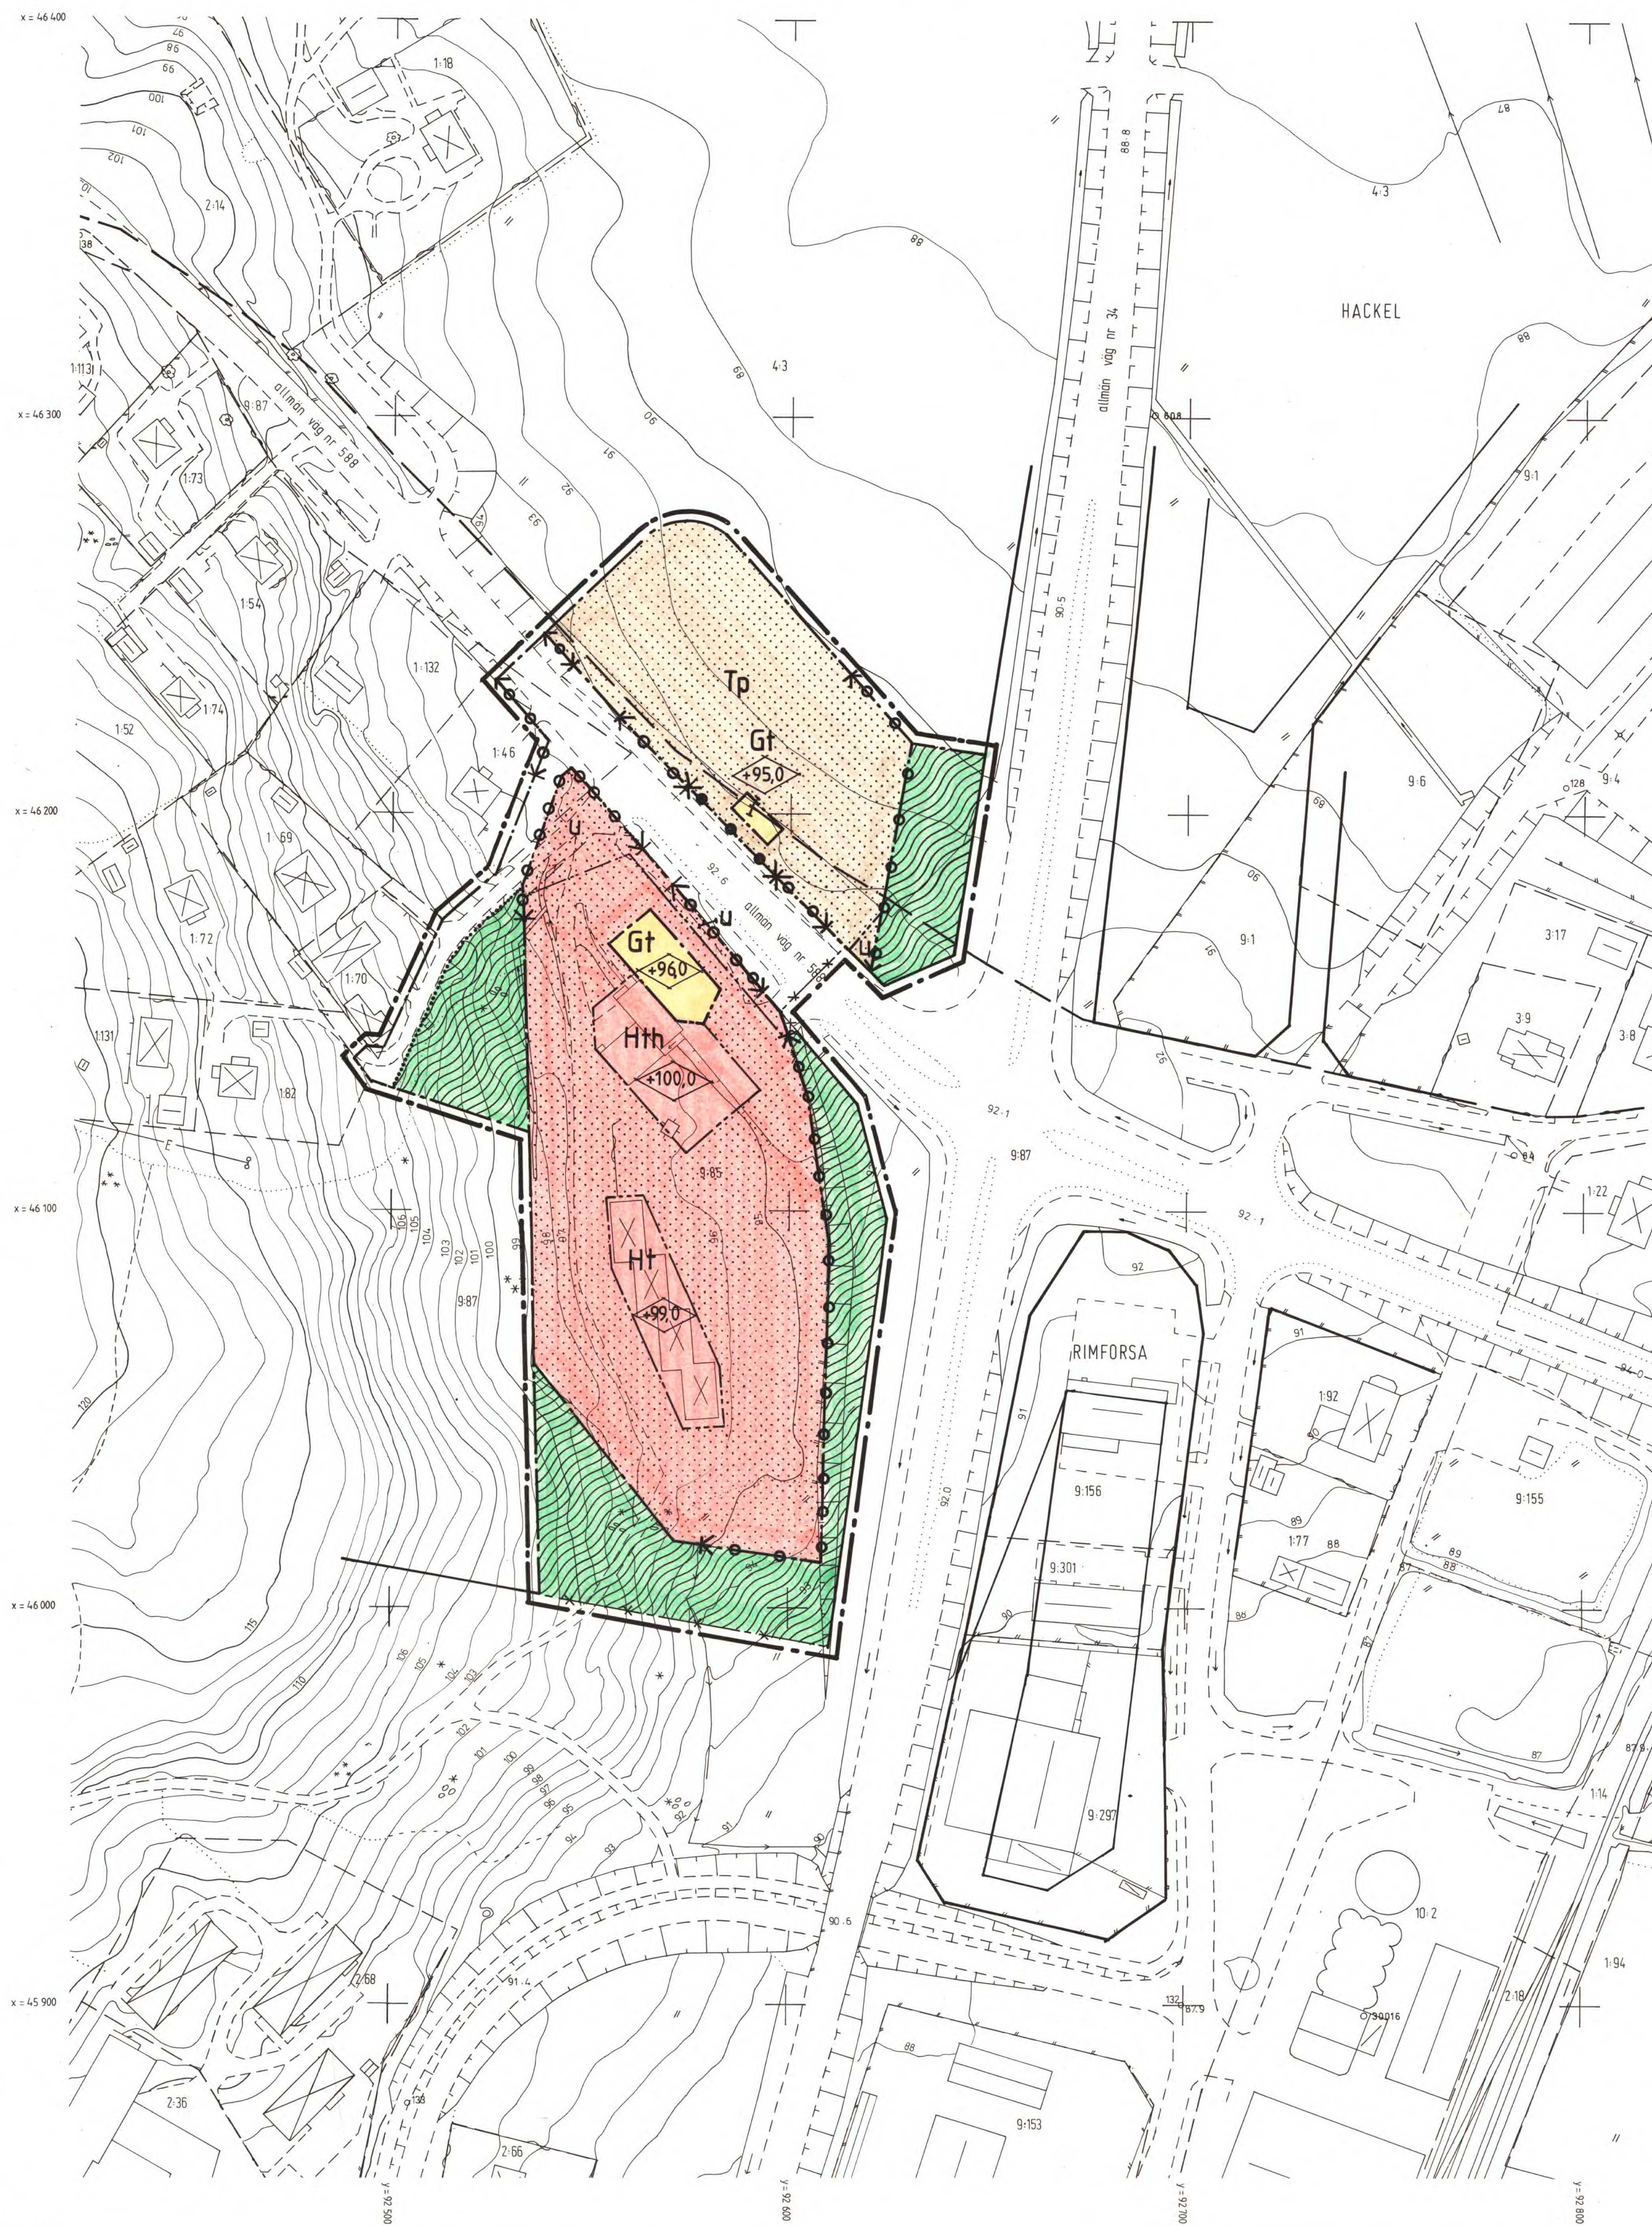

KINDA MOTELL

(RIMFORSÄ 9:85 M.FL)

KINDA KOMMUN

ÖSTERGÖTLANDS LÄN

FÖRSLAG TILL BYGGNADSPLAN

UPPRÄTTAD 1987 03 03 ,REVIDERAD 1987 03 23

B. Lindén

BO LINDÉN
STADSARKITEKT

BETECKNINGAR

BYGGNADSPANEKARTA

A. Gränsbeteckningar

- Linje belägen 3m utanför byggnadsplaneområdet
- Gällande områdesgräns avsedd att behållas
- Gällande bestämmelsegräns avsedd att behållas
- Gällande områdesgräns avsedd att utgå
- Områdesgräns
- Områdesgräns från vilken mindre avvikelser i vissa fall får göras
- Bestämmelsegräns

B. Områdesbeteckningar

Allmän plats

- Vägmärk
- Park

Byggnadsmark

- Ht Hotell
- Ht h Hotell och handel
- Gt Bensinstation

Specialområde

- tp Parkering

C. Övriga beteckningar avsedda att fastställas

- Mark som inte får bebyggas
- Byggnadshöjd räknad från grundkartans nollplan
- Uttartsförbud; Tvärstreck med pil markerar förbudets slut
- Uttartsförbud med stängelskyldighet; Tvärstreck med pil markerar förbudets slut
- U Ledningsområde

D. Illustrationer

- Illustrationslinjer

Tillhör Byggnadsnämndens beslut
med godkännande 1987 05 20, § 121.

Einar Svensson
Einar Svensson
BN:s ordf.

Tillhör Kommunfullmäktiges beslut
med antagande 1987 06 22, § 70.

Göte Pettersson
Göte Pettersson
KF:s ordf.

Länsstyrelsen i Östergötlands län
har 1987-11-24 genom beslut, mot
vilket talan ej må föras, fastställt
detta förslag, betygat i tjänsten

M. Fries - Ottemar

Kopians likhet med originalet betygat i tjänsten.

Kinda Kommun