


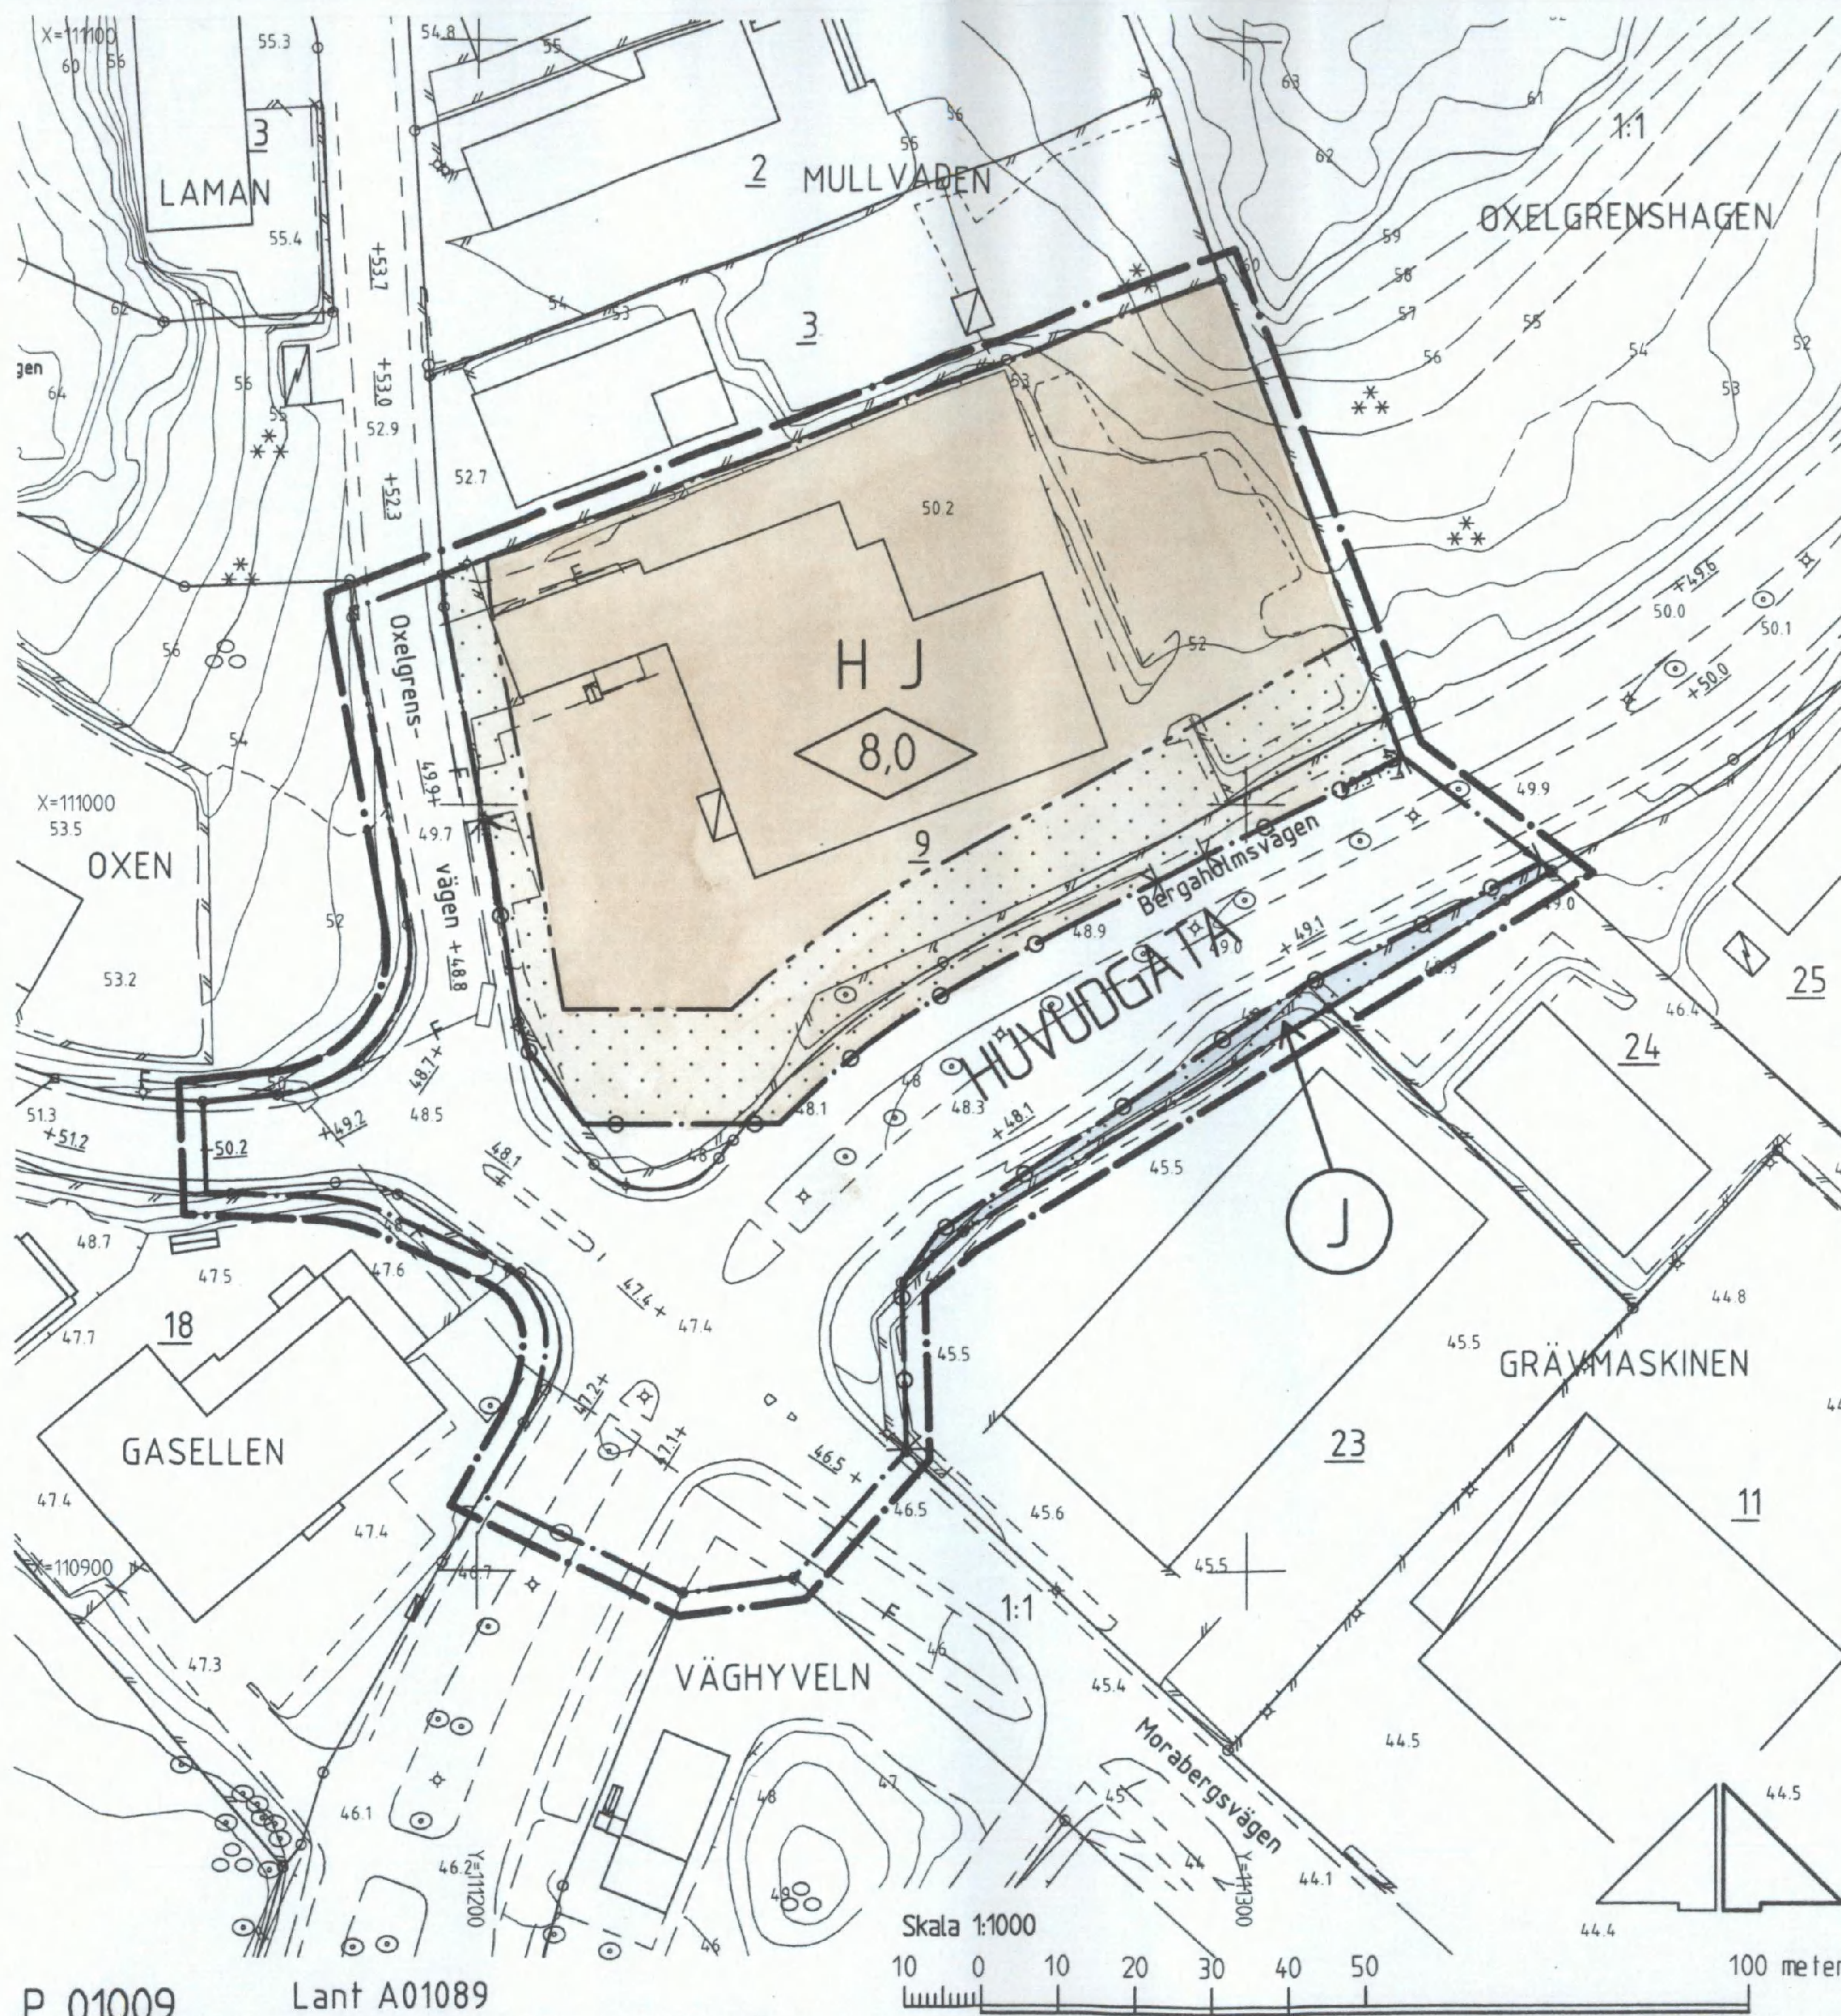

GRUNDKARTANS BETECKNINGAR

- Gränspunkt, inmätt eller beräknad
- Fastighetsgräns
- 1/1 Registernr för fastighet med kvartersnamn
- serv, sv Registernr för fastighet med traktnamn
- Byggnad i allmänhet
- Byggnad med takkontur resp hustiv
- Uthus med takkontur resp hustiv
- Skärmtak
- Transformatorbyggnad
- Trappa
- Staket
- Häck

- Väg
- ◇ Belysningsstolpe
- F Fjärrvärmeledning i mark
- 0,0 Avvägd höjd
- +0,0 Gällande höjd
- 4,5 Höjdkurvor (1 m ekvidistans)
- 3 Osäker höjdkurva

Koordinatsystem: Södertälje lokala
Höjdsystem: Södertälje lokala

Grundkarta med fastighetsredovisning
upprättad 2001-10-05

Elba Löndahl Åkerman
Elba Löndahl Åkerman
lantmätare

PLANKARTA GRÄNSBETECKNINGAR

- Linje på kartan ritad 3 (tre) mm utanför planområdet
- Användningsgräns
- Egenskapsgräns

PLANBESTÄMMELSER

Endast nedan angiven användning och utformning är tillåten
Bestämmelser utan beteckning på kartan gäller inom hela planområdet

MARKANVÄNDNING

Allmän plats

HUVUDGATA Trafik mellan områden

Kvartersmark

HJ Handel och småindustri

UTNYTTJANDEGRAD

Högst 40 % av fastighetens areal får bebyggas.

BEGRÄNSNING AV MARKENS BEBYGGANDE

Marken får inte bebyggas

MARKENS ANORDNANDE

— Körbar utfart får inte anordnas.

PLACERING, UTFORMNING OCH UTFÖRANDE

0,0 Högsta byggnadshöjd i meter.

Byggnader skall placeras minst 4,0 meter från tomtgräns.

ADMINISTRATIV BESTÄMMELSE

För planområdet är genomförandetiden femton (15) år räknat från och med dagen efter det att planen har vunnit laga kraft

ANTAGEN AV STADSBYGGNADSNÄMNDEN
2001-11-20 § 288

PLANEN HAR VUNNIT LAGA KRAFT 2001-12-20

På tjänstens vägnar

Lotta Lindström
Lotta Lindström

Detaljplan för del av kvarteret

MULLVADEN mm

(fastigheten Mullvaden 9)

INOM WEDA I SÖDERTÄLJE

Upprättad på Samhällsbyggnadskontoret i Södertälje 2001-09-12


Kent Edström
Kent Edström
Tf stadsarkitekt

Johan Larsson
Johan Larsson
planarkitekt

P 01009

Lant A01089

Skala 1:1000

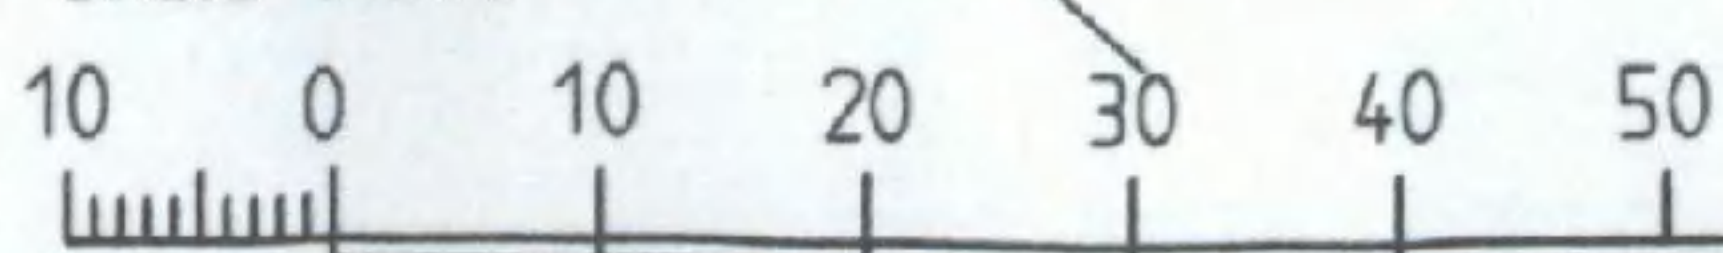

100 meter

1352 A/a