

Grundkartan kompletterad den 30 augusti 1989 av:


*Thomas Högborg*Thomas Högborg
Stadsingenjör

Grundkartan upprättad den 15 februari 1989 av:


*Thomas Högborg*Koordinatsystem: Halmstad
Höjdsystem: Rh 70
Måtklass: III
Beteckningssystem: TFA 4.6 B.2

Grundkartans beteckningar:

—	fastighetsgräns
—	gräns för ledningsrätt
—	fastighetsbeteckningar
□	byggnad
□	skärmtak
—	kantsten
—	staket
—	häck
—	stödmur
—	slätt
—	järnvägsspår
⊙	träd
+7.0	fastställd gatuhöjd
○4809	polygonpunkt

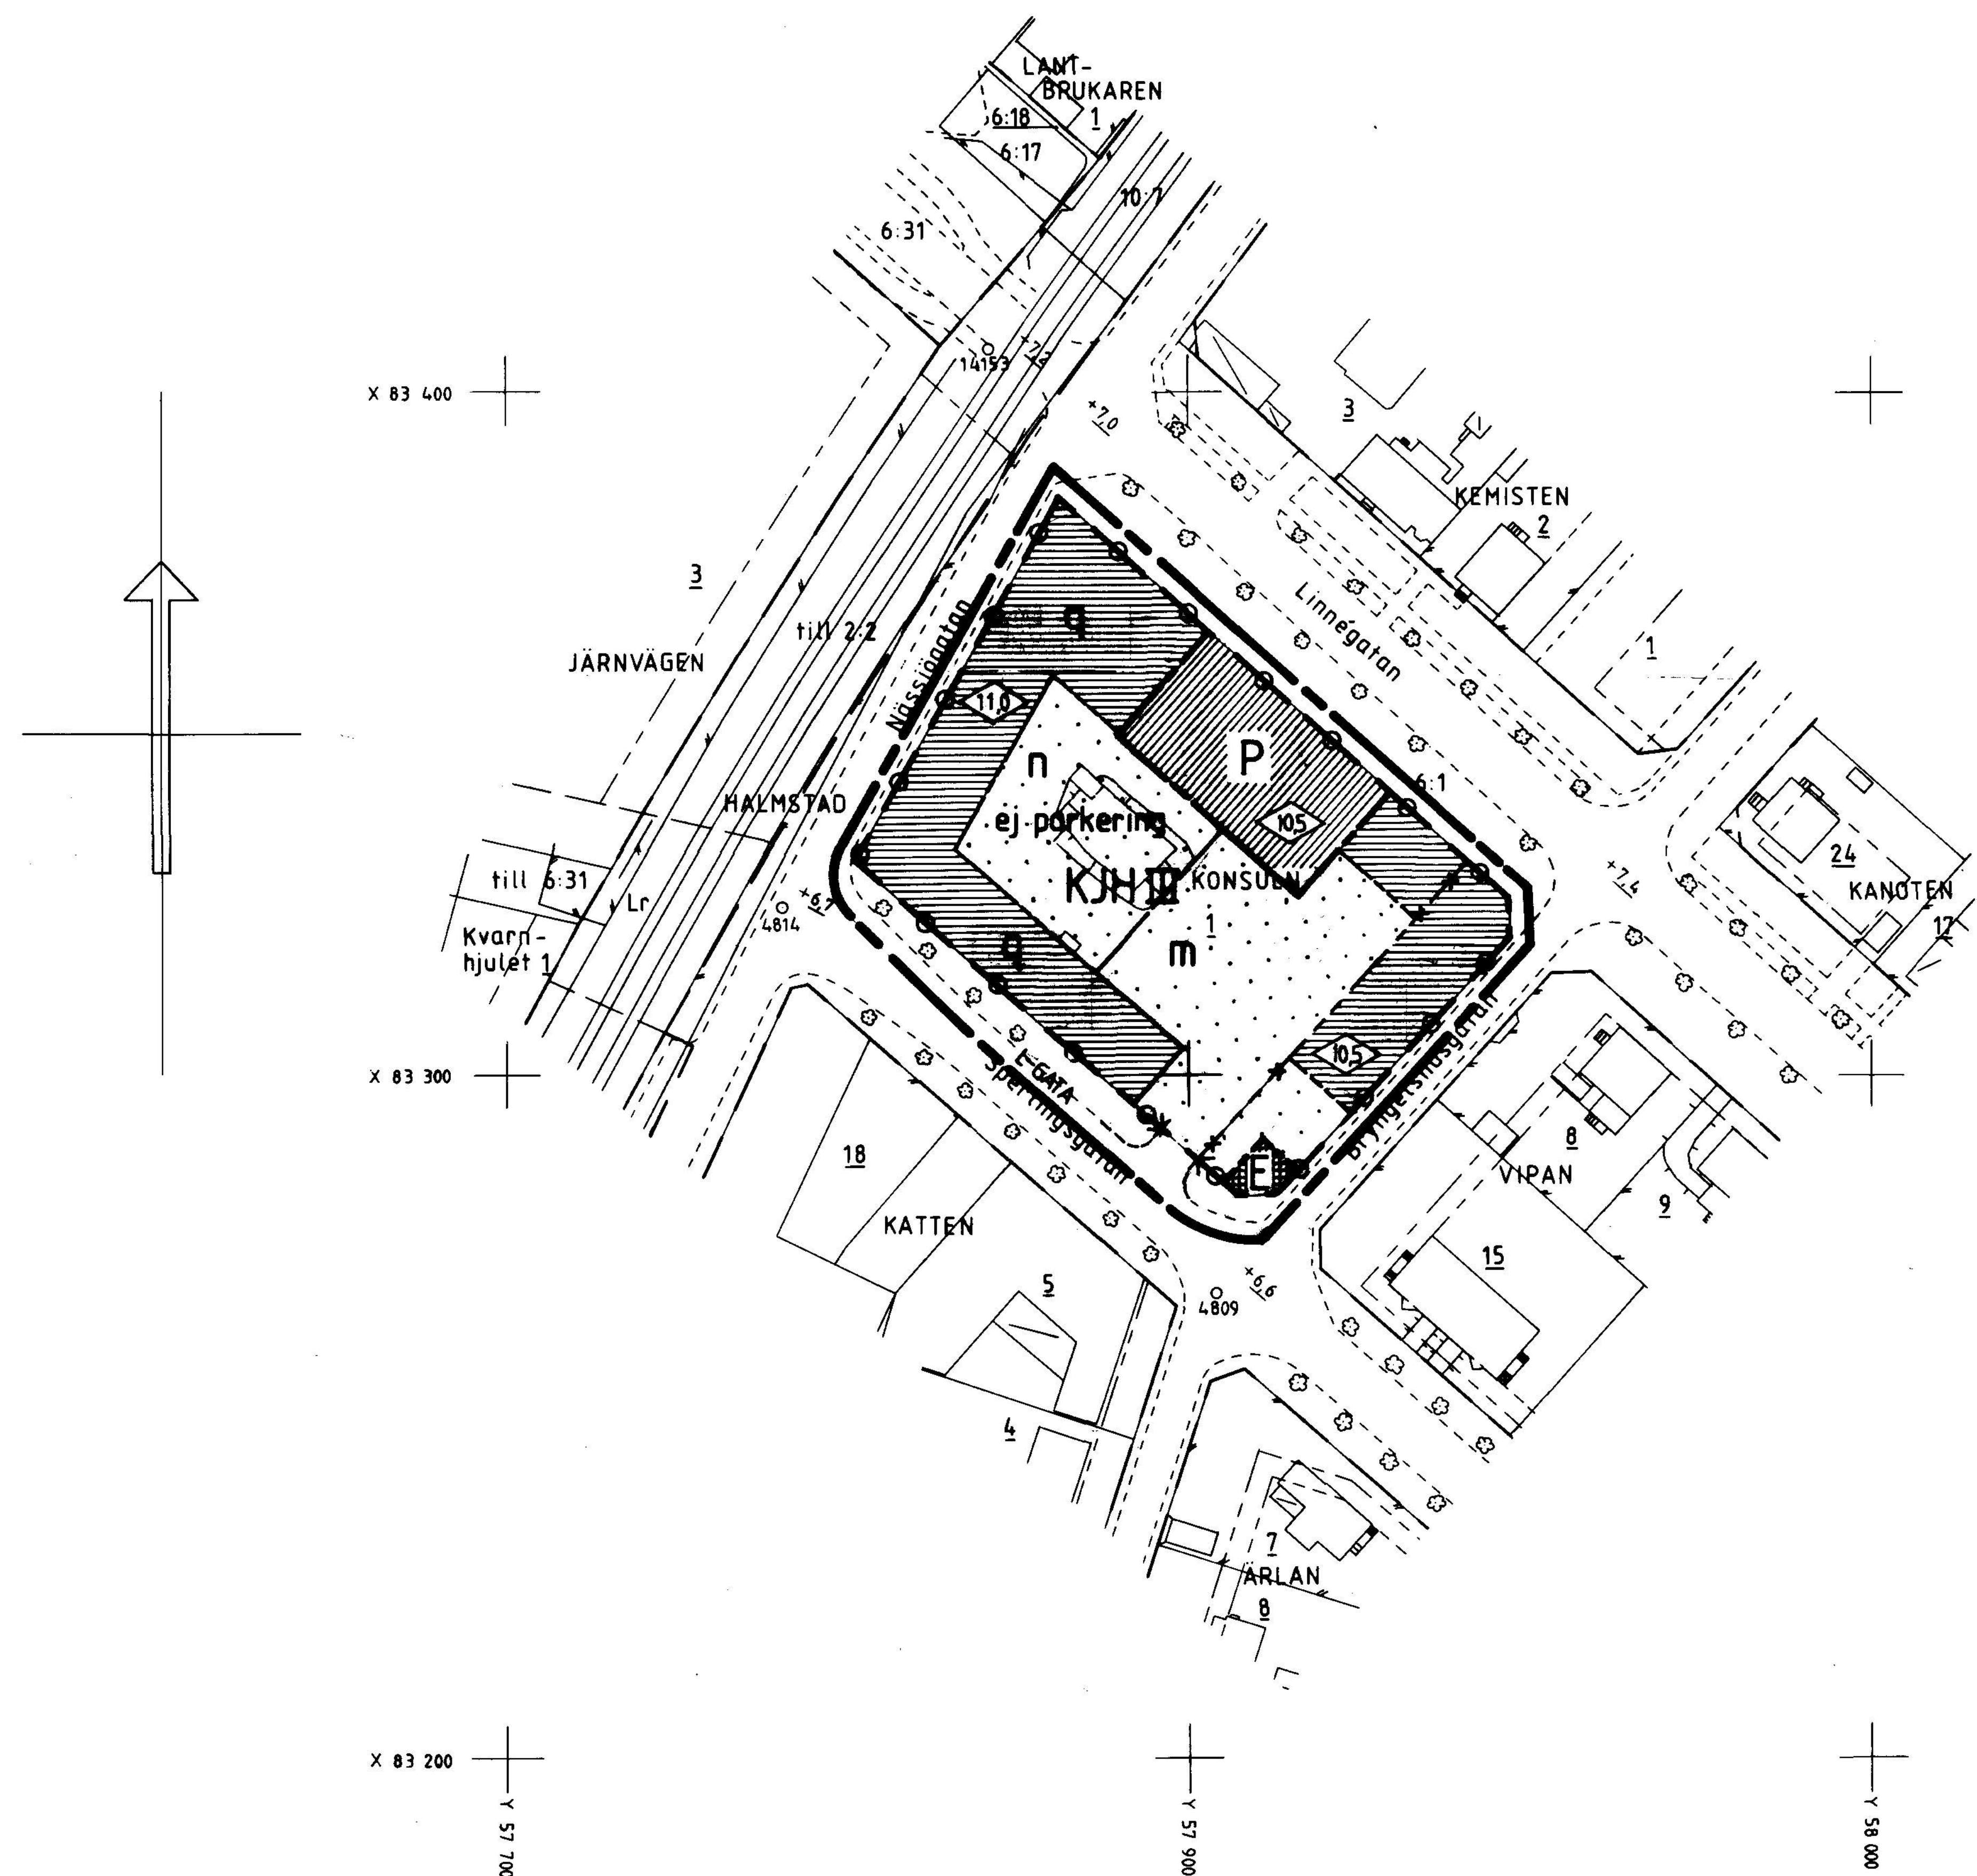10 5 0 10 20 30 40 50 100 M
Skala 1:1000

DETALJPLAN

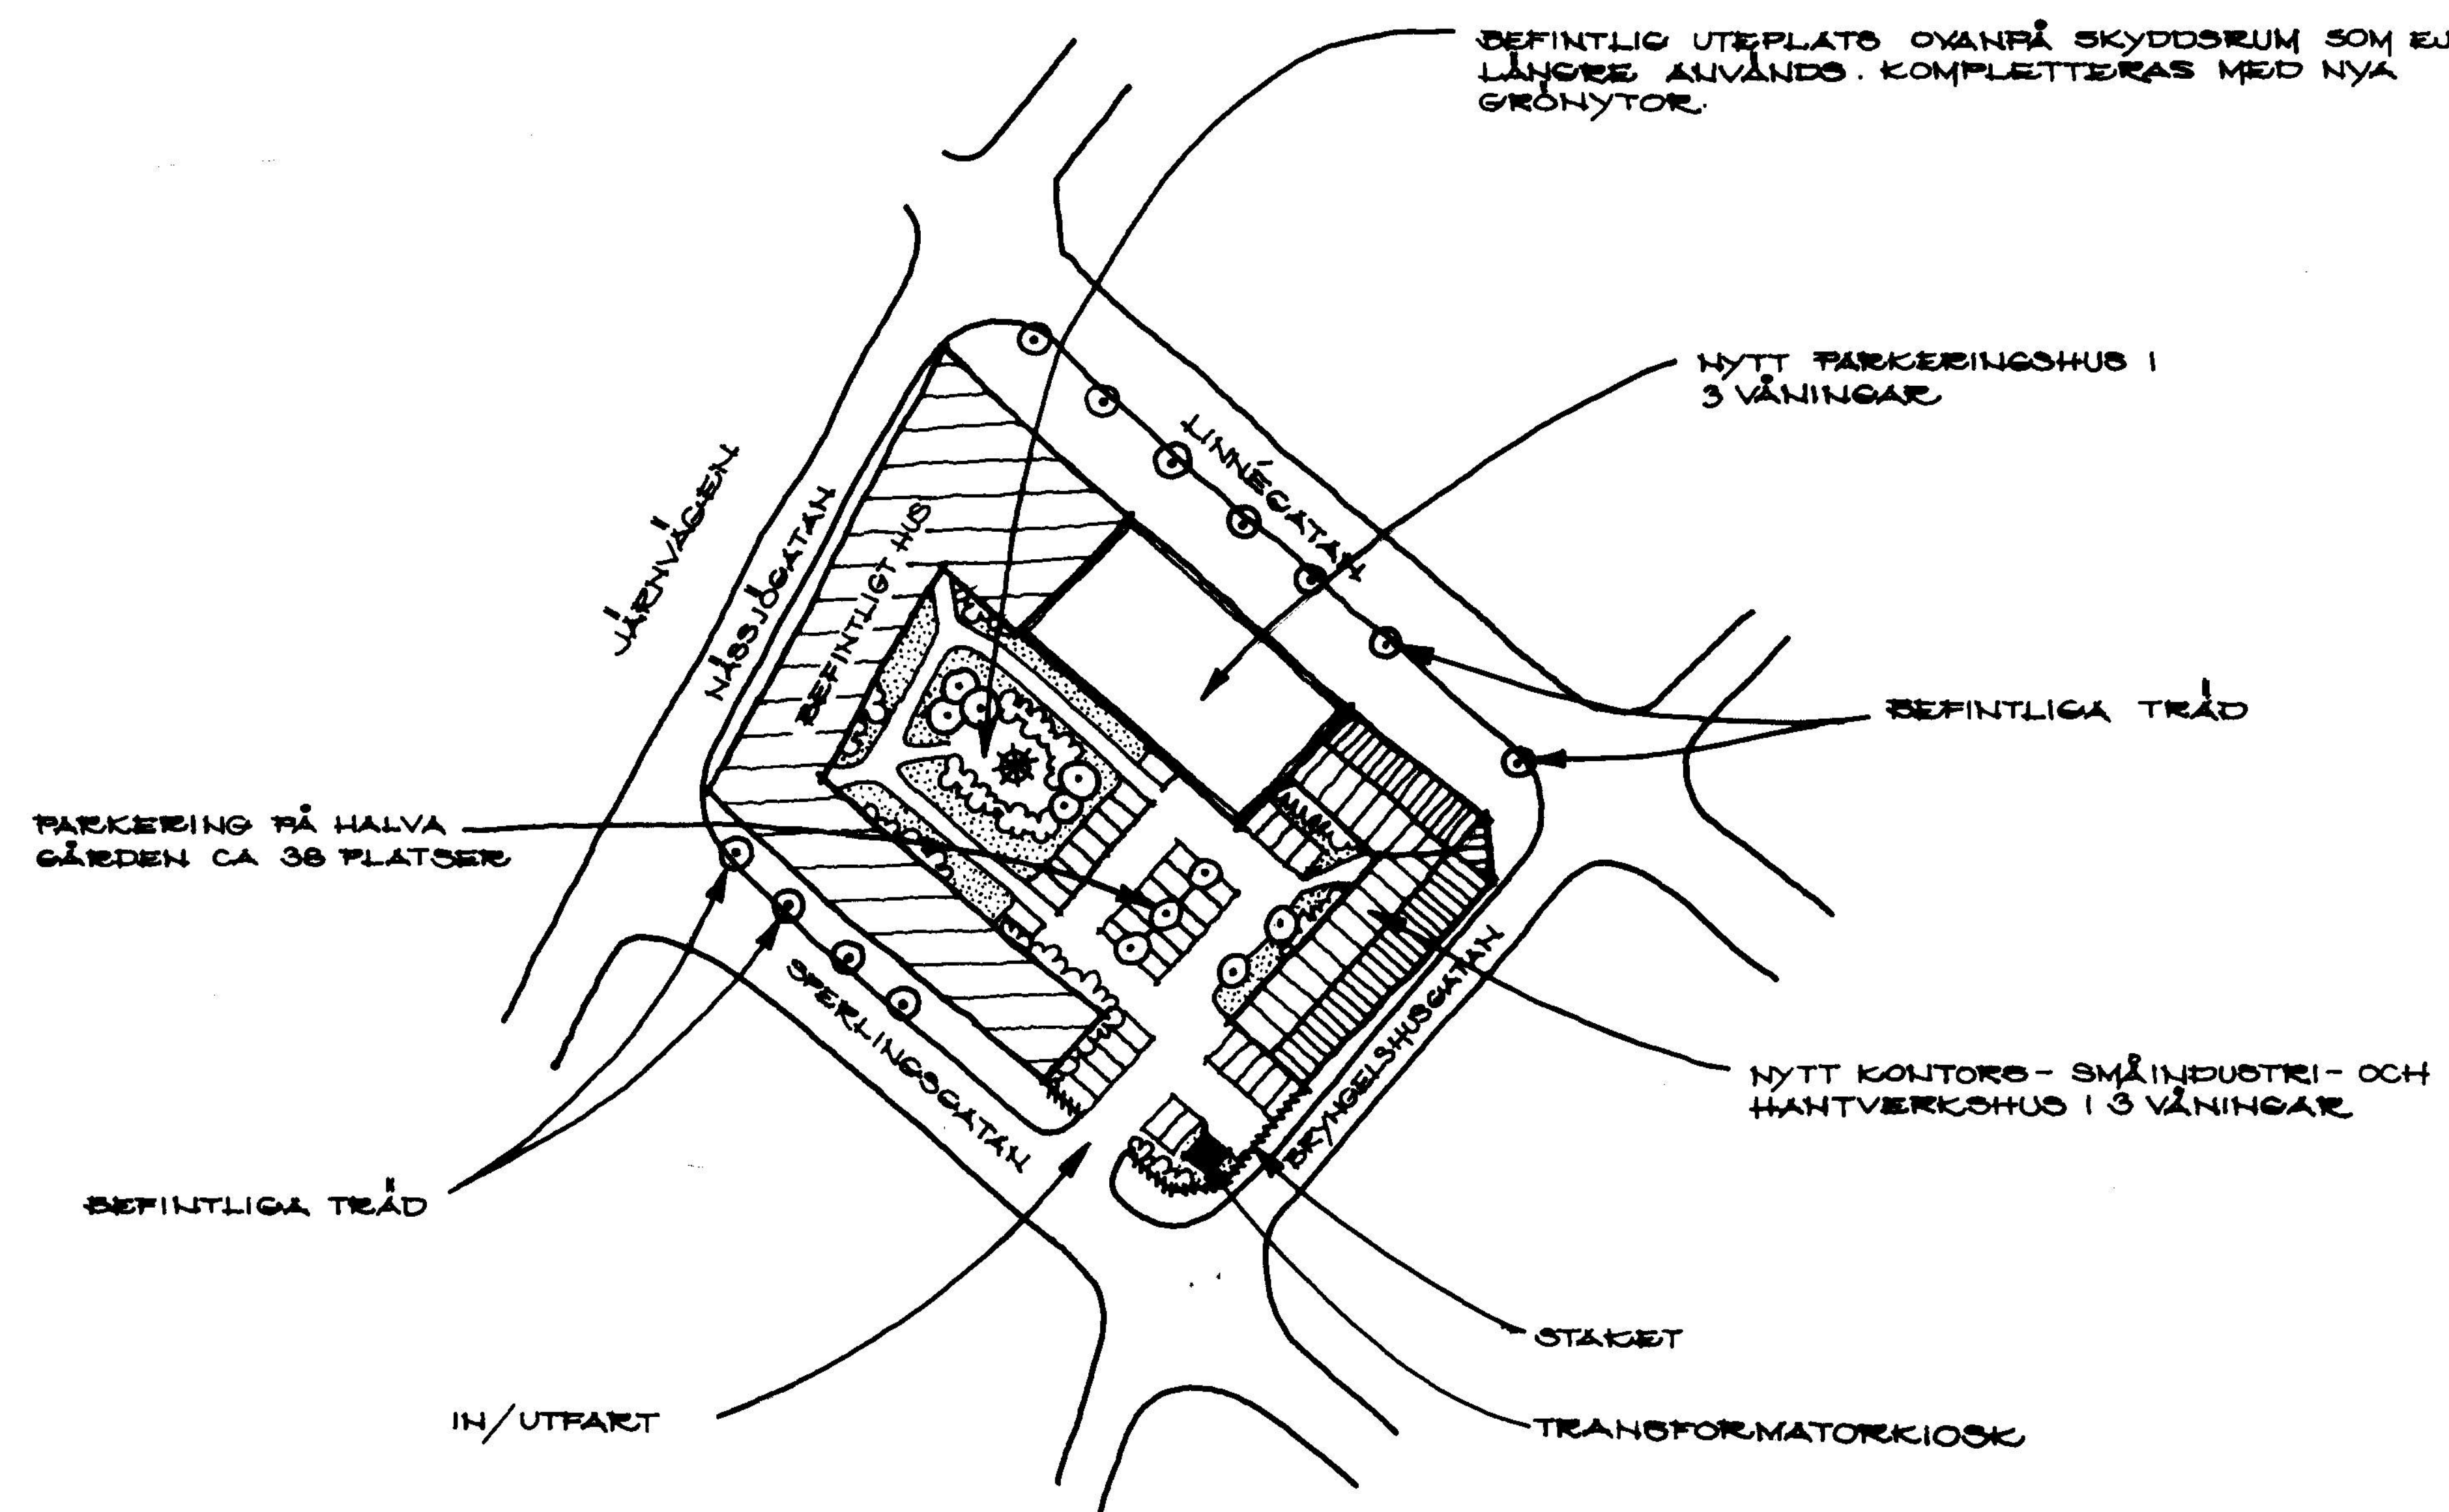

ILLUSTRATIONSPLAN

PLANBESTÄMMELSER

FÖLJANDE GÄLLER INOM OMRÅDEN MED NEDANSTÅENDE BETECKNINGAR
ENDAST ANGIVEN ANVÄNDNING OCH UTFORMNING ÄR TILLÅTEN.

GRÄNSBETECKNINGAR

—	PLANOMRÅDESGRÄNS (LINJE RITAD 3 MM UTANFÖR PLANOMRÅDET)
—	GÄLLANDE ANVÄNDNINGSGRÄNS AVSEDD ATT BIBEHÅLLAS
—	GÄLLANDE EGENSKAPSGRÄNS AVSEDD ATT BIBEHÅLLAS
—	GÄLLANDE EGENSKAPSGRÄNS AVSEDD ATT UTGÅ
—	ANVÄNDNINGSGRÄNS
—	EGENSKAPSGRÄNS

MARKANVÄNDNING

ALLMÄN PLATSMARK

L-01 LOKALGATA MED TROTTOAR OCH PLANTERING

KVARTERSMARK

KJH KONTOR, SMÅINDUSTRI OCH HANTVERK SAMT HANDEL. LOKALER FÖR LIVSMEDELSHANDEL TILLÅTES EJ.

P PARKERING

E TEKNISK ANLÄGGNING. TRANSFORMATORKIOSK (EL)

BEGRENSNINGAR AV MARKENS BEBYGGANDE

M MARKEN FÅR INTE BEBYGGAS

ej-parkerings PARKERINGSPLATS FÅR INTE FINNAS

MARKENS ANORDNANDE

n GRÖNYTA FÖR UTEVISTELSE SKALL FINNAS

m UTFART FÅR INTE ANORDNAS

UTFORMNING OCH UTFÖRANDE

UTFORMNING

III HÖGSTA ANTAL VÅNINGAR

H HÖGSTA BYGGNADSHÖJD I METER

VÄRDEFULLA BYGGNADER OCH OMRÅDEN

q VÄRDEFULL MILJÖ. ÄNDRING AV EN BYGGNAD FÅR INTE FÖRVANSKA DESS KARAKTÄR ELLER ANPASSNING TILL OMGIVNINGEN. NY BEBYGGELSE SKALL UTFORMAS MED SÄRSKILD HÄNSYN TILL OMGIVNINGENS EGENART

STÖRNINGSSKYDD

m VERKSAMHETEN FÅR INTE VARA STÖRANDE FÖR OMGIVNINGEN

ADMINISTRATIVA BESTÄMMELSER

GENOMFÖRANDETIDEN SLUTAR DEN 31.12.1994

UPPLYSNINGAR

TILL PLANEN HÖR FÖLJANDE HANDLINGAR:

- DENNA PLANKARTA MED BESTÄMMELSER
- PLANBESKRIVNING
- GENOMFÖRANDEBESKRIVNING
- PLANILLUSTRATION
- MODELL
- SAMRÄDSREDOGÖRELSE

ANTAGANDEHANDLING

DETALJPLAN FÖR

KONSULN

MARTIN LUTHER, HALMSTAD

ARKET ARKITEKTER SAR HALMSTAD DEN 9 AUGUSTI 1989

Bengt Gunnarsson
BENGT GUNNARSSON
ARKITEKT SAR*Pontus Swahn*
PONTUS SWAHN
ARKITEKT SARTillhör KOMMUNFULLMÄKTIGES i
Halmstad beslut 1990-01-25
§ 2

I tjänsten

Pontus Swahn

GODKÄND FÖR SAMRÅD AV BN DEN 17 MAJ 1989

GODKÄND FÖR UTSTÄLLNING AV BN DEN 9 AUGUSTI 1989

ANTAGEN AV KF DEN 25 JANUARI 1990

VUNNIT LAGA KRAFT DEN 21 FEBRUARI 1990