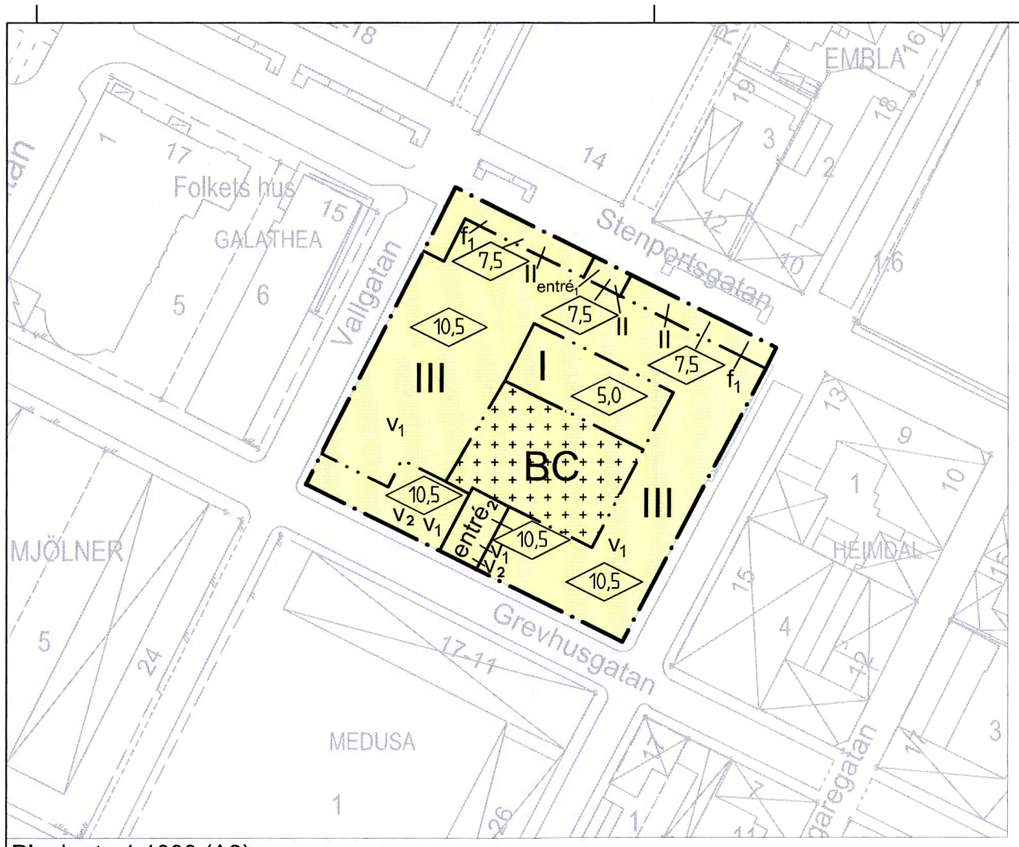


Plankarta 1:1000 (A3)

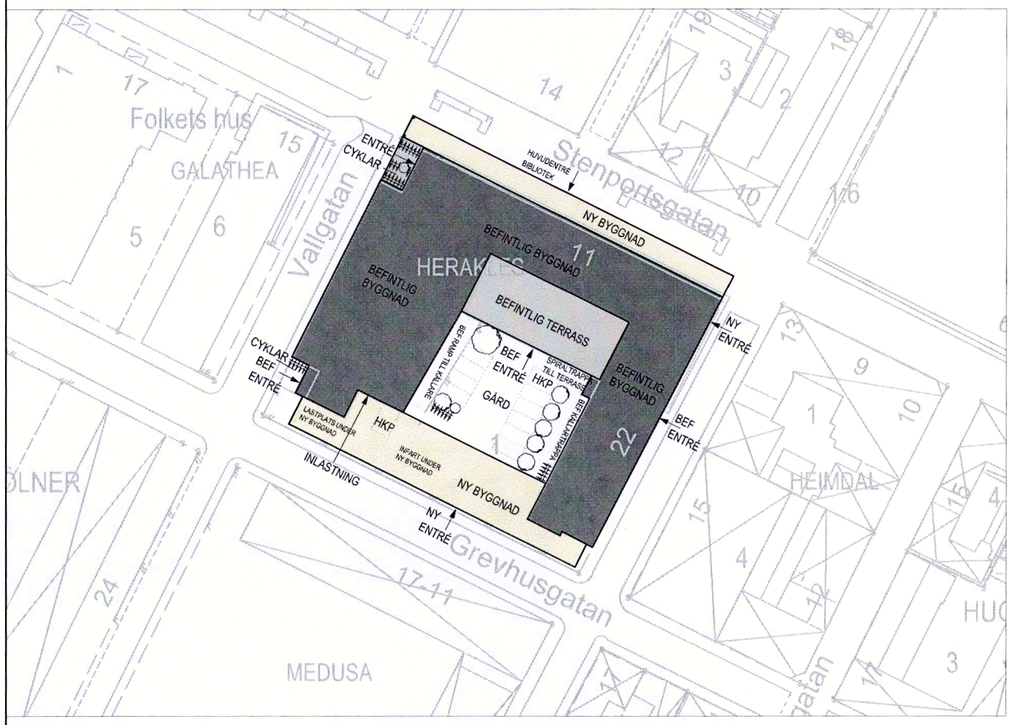


Illustration 1:1000 (A3)

PLANBESTÄMMELSER

Följande gäller inom områden med nedanstående beteckningar.
Endast angiven användning och utformning är tillåten.
Bestämmelser utan beteckning gäller inom hela området.

GRÄNSER

Användningsgräns tillika gräns för planområdet

Egenskapsgräns

ANVÄNDNING AV MARK OCH VATTEN

Kvartersmark

BC — Bostäder, Centrum; service, kontor, utbildning och handel, bibliotek, samlingssalar

BEGRÄNSNINGAR AV MARKENS BEBYGGANDE

Marken får bebyggas med komplementbyggnader

PLACERING, UTFORMNING, UTFÖRANDE

Utformning

entré1 — Entrén mot Stenportsgatan skall kunna utläsas tydligt i fasaden genom indragning av fasaden samt med färgsättning eller materialval för att markera Repslagaregatans tidigare sträckning genom kvarteret.

Utformning, forts.

entré2 — Entrén mot Grevehusgatan skall kunna utläsas tydligt i fasaden genom färgsättning eller materialval för att markera Repslagaregatans tidigare sträckning genom kvarteret.

0,0 — Högsta byggnadshöjd i meter

I — Högsta antal våningar

v1 — Vid inredning av vind får takkupor utgöra högst 40% av fasadens längd.

v2 — Portal skall finnas till en fri höjd på minst 3,5 meter.

Utseende (ny bebyggelse)

f1 — Ny bebyggelse ska utformas med hänsyn till skala och fasadindelning hos kringliggande kvarter utmed Stenportsgatan.

ADMINISTRATIVA BESTÄMMELSER

Genomförandetid

Genomförandetiden är fem år från den dag planen vinner laga kraft

Verkan på fastighetsplan

Den tomtindelning som fastställdes för kvarteret Herakles 1, beslutsdatum 13 oktober 1963, upphör att gälla inom kvarteret Herakles 1.

Lidköpings kommun

SAMHÄLLSBYGGNAD/PLAN-BYGG

Detaljplan för kvarteret Herakles 1
Nya stadsbiblioteket, Lidköpings kommun

Upprättat i oktober 2011

Torsten Lundin
Planarkitekt
SAMHÄLLSBYGGNAD
Plan - Bygg

Linnea Carlsson
Planarkitekt
LILJEWALL arkitekter

Karl Palmberg
Arkitekt
LILJEWALL arkitekter

Skala 1:1000

0 10 20 30 40 50 100

Detaljplanen består av:
Plankarta
Illustrationskarta
Planbeskrivning
Genomförandebeskrivning
Grundkarta
Fastighetsförteckning

BESLUT
Antagande SBN 2011-11-08 § 167
Laga kraft 2011-12-08

323