


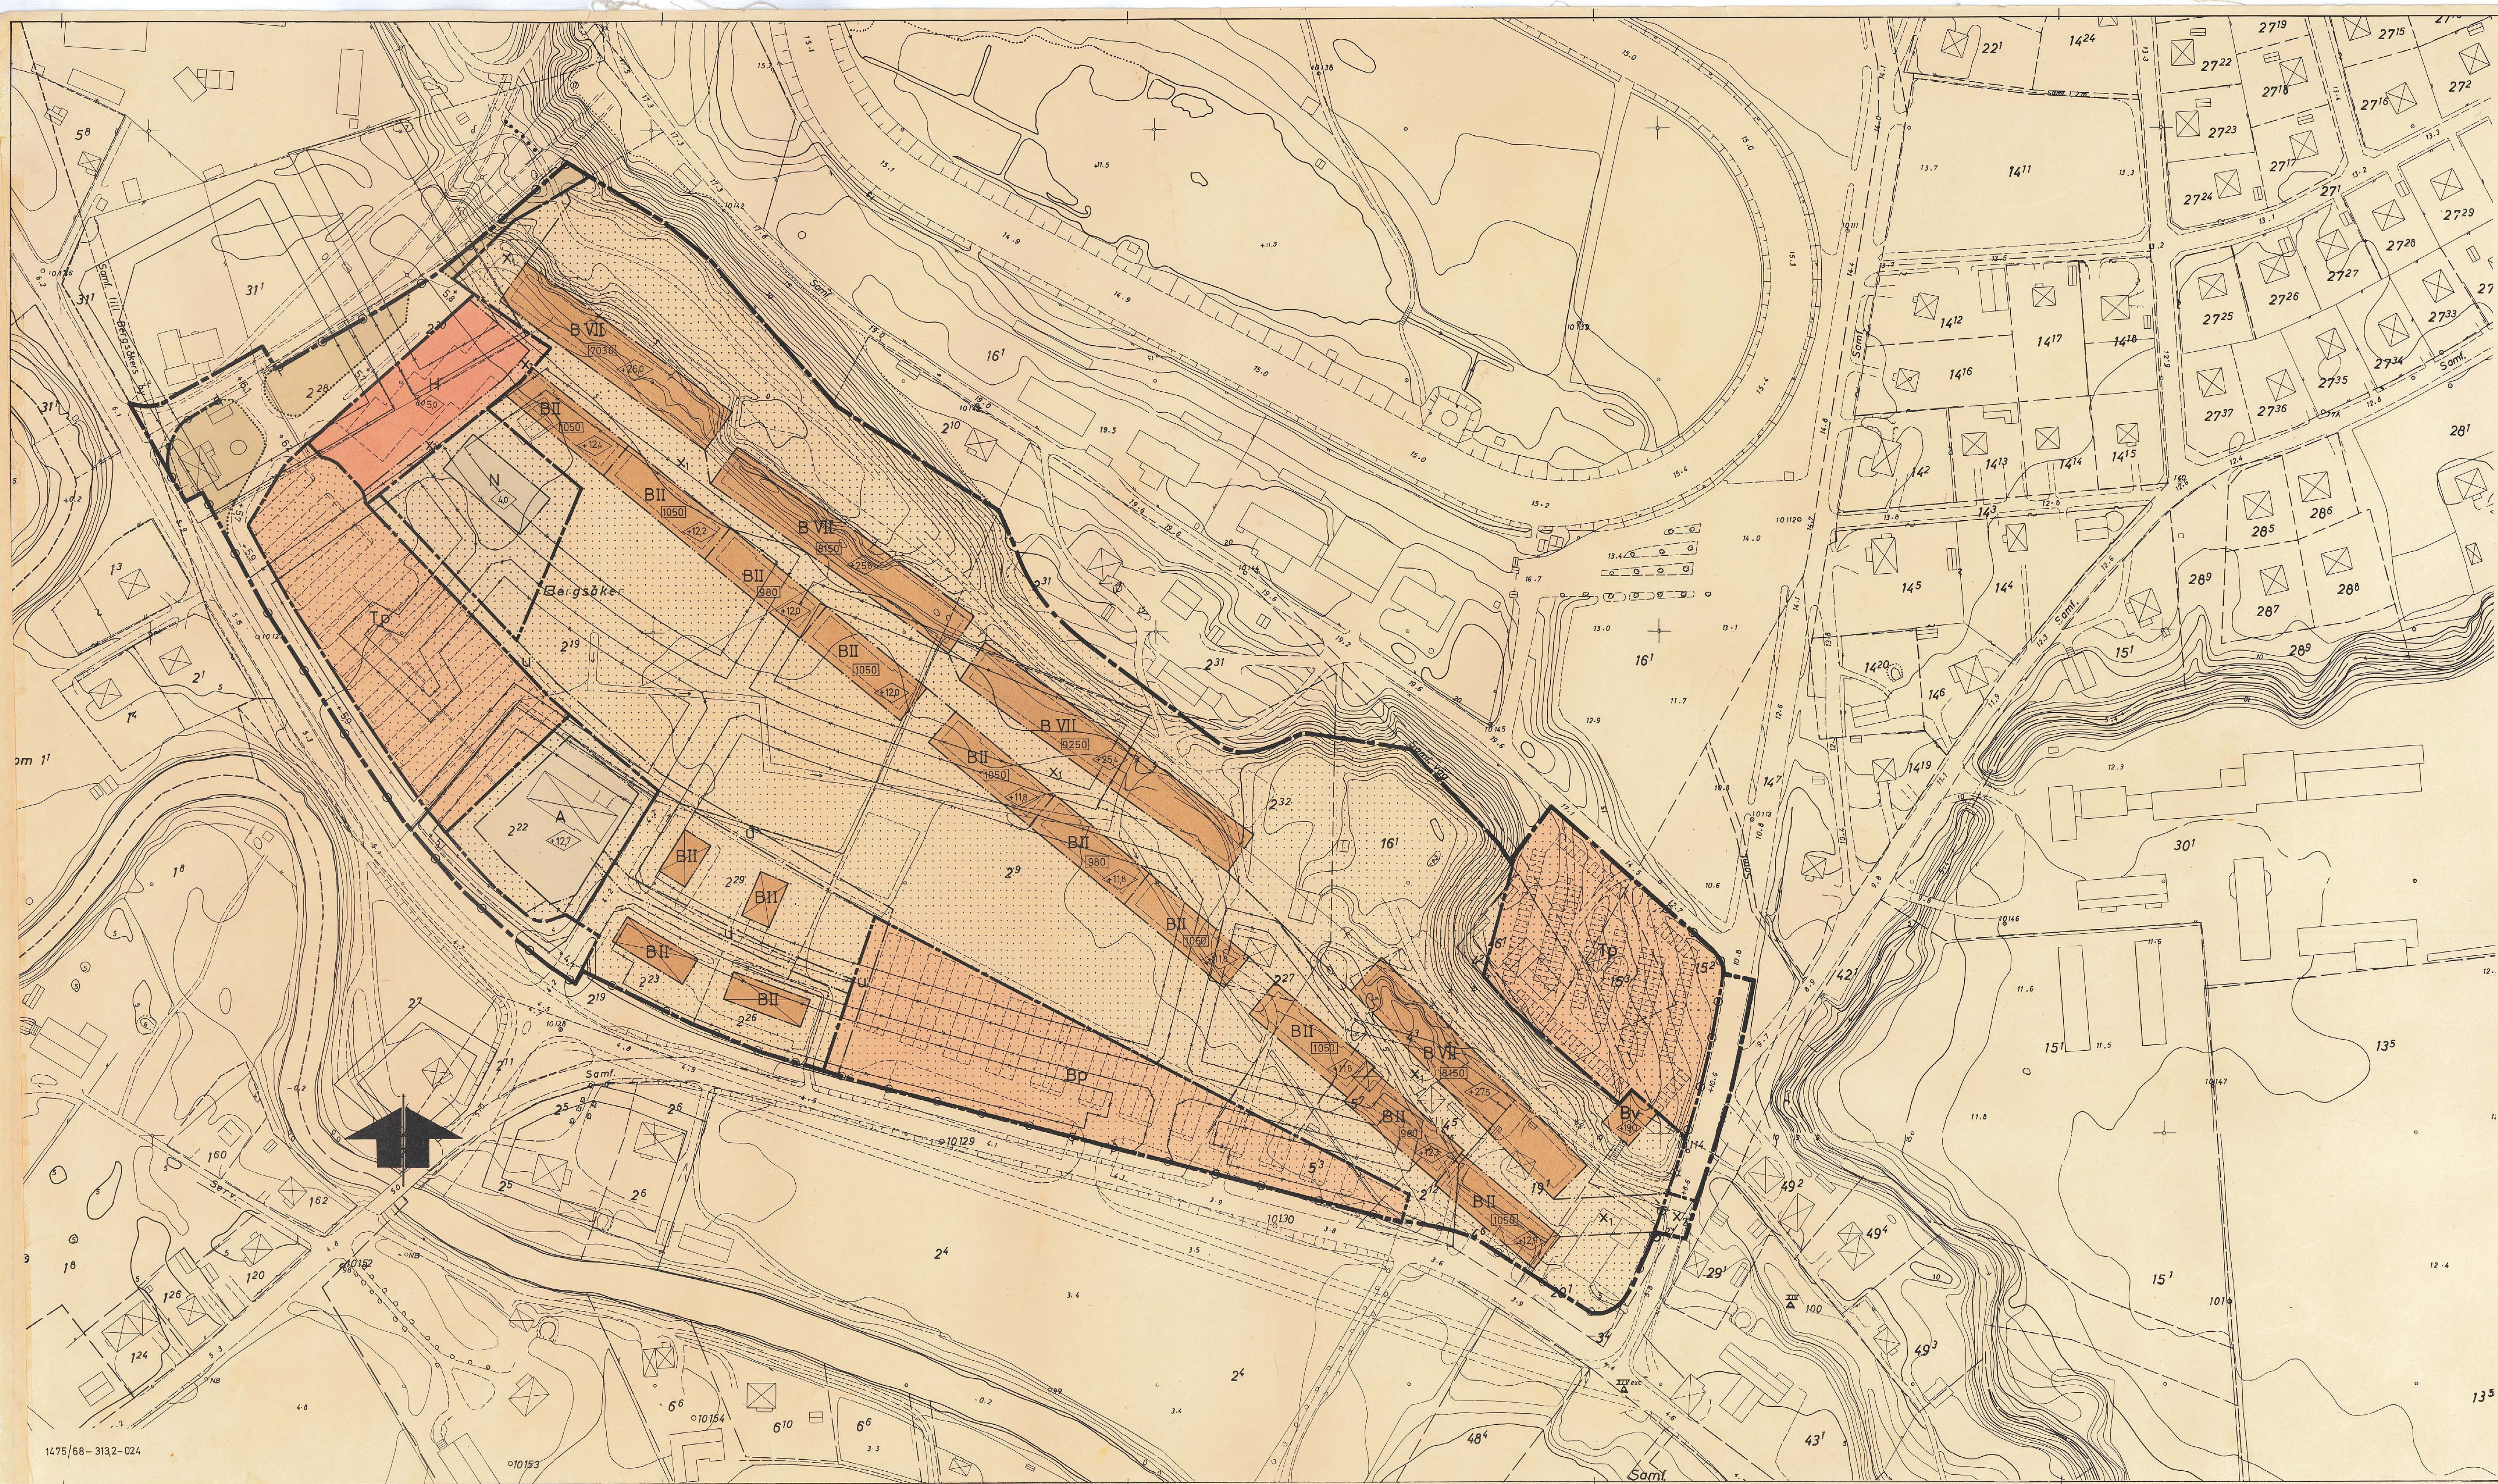

- BETECKNINGAR**
- Grundkartan**
- Fastighetsgräns
 - Bostadshus resp. uthus
 - Stenmur
 - Elektrisk högspänningsledning
 - Väg med resp. utan sidoutrymmen
 - Dike
 - Nivåkurvor
 - Rutnätspunkt
 - Jordregisternummer å fastighet
- Stadsplanekartan**
- Gränsbeteckningar**
- Stadsplanegräns
 - Gällande områdes- resp. bestämmelsegräns
 - Gällande områdes- och bestämmelsegräns, avsedd att utgå
 - Kvarters- eller annan områdesgräns
 - Särskild områdesgräns, utfartsförbud
 - Bestämmelsegräns
 - Gränslinjer ej avsedda att fastställas
- Områdesbeteckningar**
- Allmän plats**
- Gata
 - Park eller plantering
- Byggnadskvarter**
- A Område för allmänt ändamål
 - B Område för bostadsändamål
 - Bp Område för parkeringsändamål
 - Bv Område för varmecentral
 - H Område för handelsändamål
 - N Område för barnstuga
- Specialområde**
- Ip Område för parkeringsändamål
- Övriga beteckningar**
- Mark som icke får bebyggas
 - Mark tillgänglig för allmän gångtrafik
 - X₁, X₂ Antal våningar
 - 0.00 Föreslagen gatuhöjd
 - Byggnadshöjd räknad från stadens nollplan
 - Byggnadshöjd
 - Max byggnadsyta
 - u Mark tillgänglig för underjordiska ledningar

Grundkartan upprättad av stadsingenjörskontoret under
åren 1966-68.
Sundsvall den 15 juni 1970

Mats Westling
MATS WESTLING
t.f. stadsingenjör

Förslaget antaget av stadsfullmäktige i Sundsvall
den 21.9.1970 nr 321, betygar i tjänsten;

Sten Zackari
STEN ZACKARI
sekreterare

År 1970 den 24.11. fastställde länsstyrelsen i
Västernorrlands län den 24.11. denna karta upp-
tagna ändring i stadsplan, betygar Härnösand
i landskapsstyrelsen den 26.1.1971.
På tjänstens vägnar:
Olle Fernström

Sten Zackari
Sten Zackari

**Förslag till utvidgning av stads-
planen för Sundsvall beträffande
del av BERGSÅKER (Centrum mm)**
Upprättat på stadsbyggnadskontoret den 15 juni 1970

Lars Rimbors
LARS RIMFÖRS
Stadsbyggnadschef

Carl-Eskil Wallrudh
CARL-ESKIL WALLRUDH
Planarkitekt

SKALA 1:1000

10 5 0 10 20 30 40 50 60 70 80 90 100 m