

SITUATIONSPLAN

Skala 1:10000
0 500m



GRUNDKARTA

- GRÄNS FÖR FASTIGHET ELLER SAMFALLT OMRADE
- GÄLLANDE ANVÄNDNINGSGRÄNS
- + PUNKT I RUTNÄT
- BYGGNAD
- STAKET
- HACK
- F FJÄRRVÄRMELEDNING
- VA VA - LEDNING
- E EL - LEDNING
- T TELE - LEDNING
- DIKE
- STÖDMUR
- POLYGONPUNKT
- 42,7 AVVÄGD HÖJD
- NIVÅKURVOR

FASANEN 2
SALEM 5:1 FASTIGHETSBETECKNING


KOORDINATSYSTEM ST 74
HÖJDSYSTEM RH 00
MÄTKLASS II

FOTOGRAFMETRISKT FRAMSTÄLLD
KARTA FLYGFOTOGRAFERAD ÅR 1970
FLYGHÖJD 600 M

SKALA 1:1000

GRUNDKARTAN UPPRÄTTAD JANUARI 2001
GENOM UTDRAK UR
SALEMS KOMMUNS PRIMÄRKARTA

BÖRJE LARSSON
Mättningsingenjör

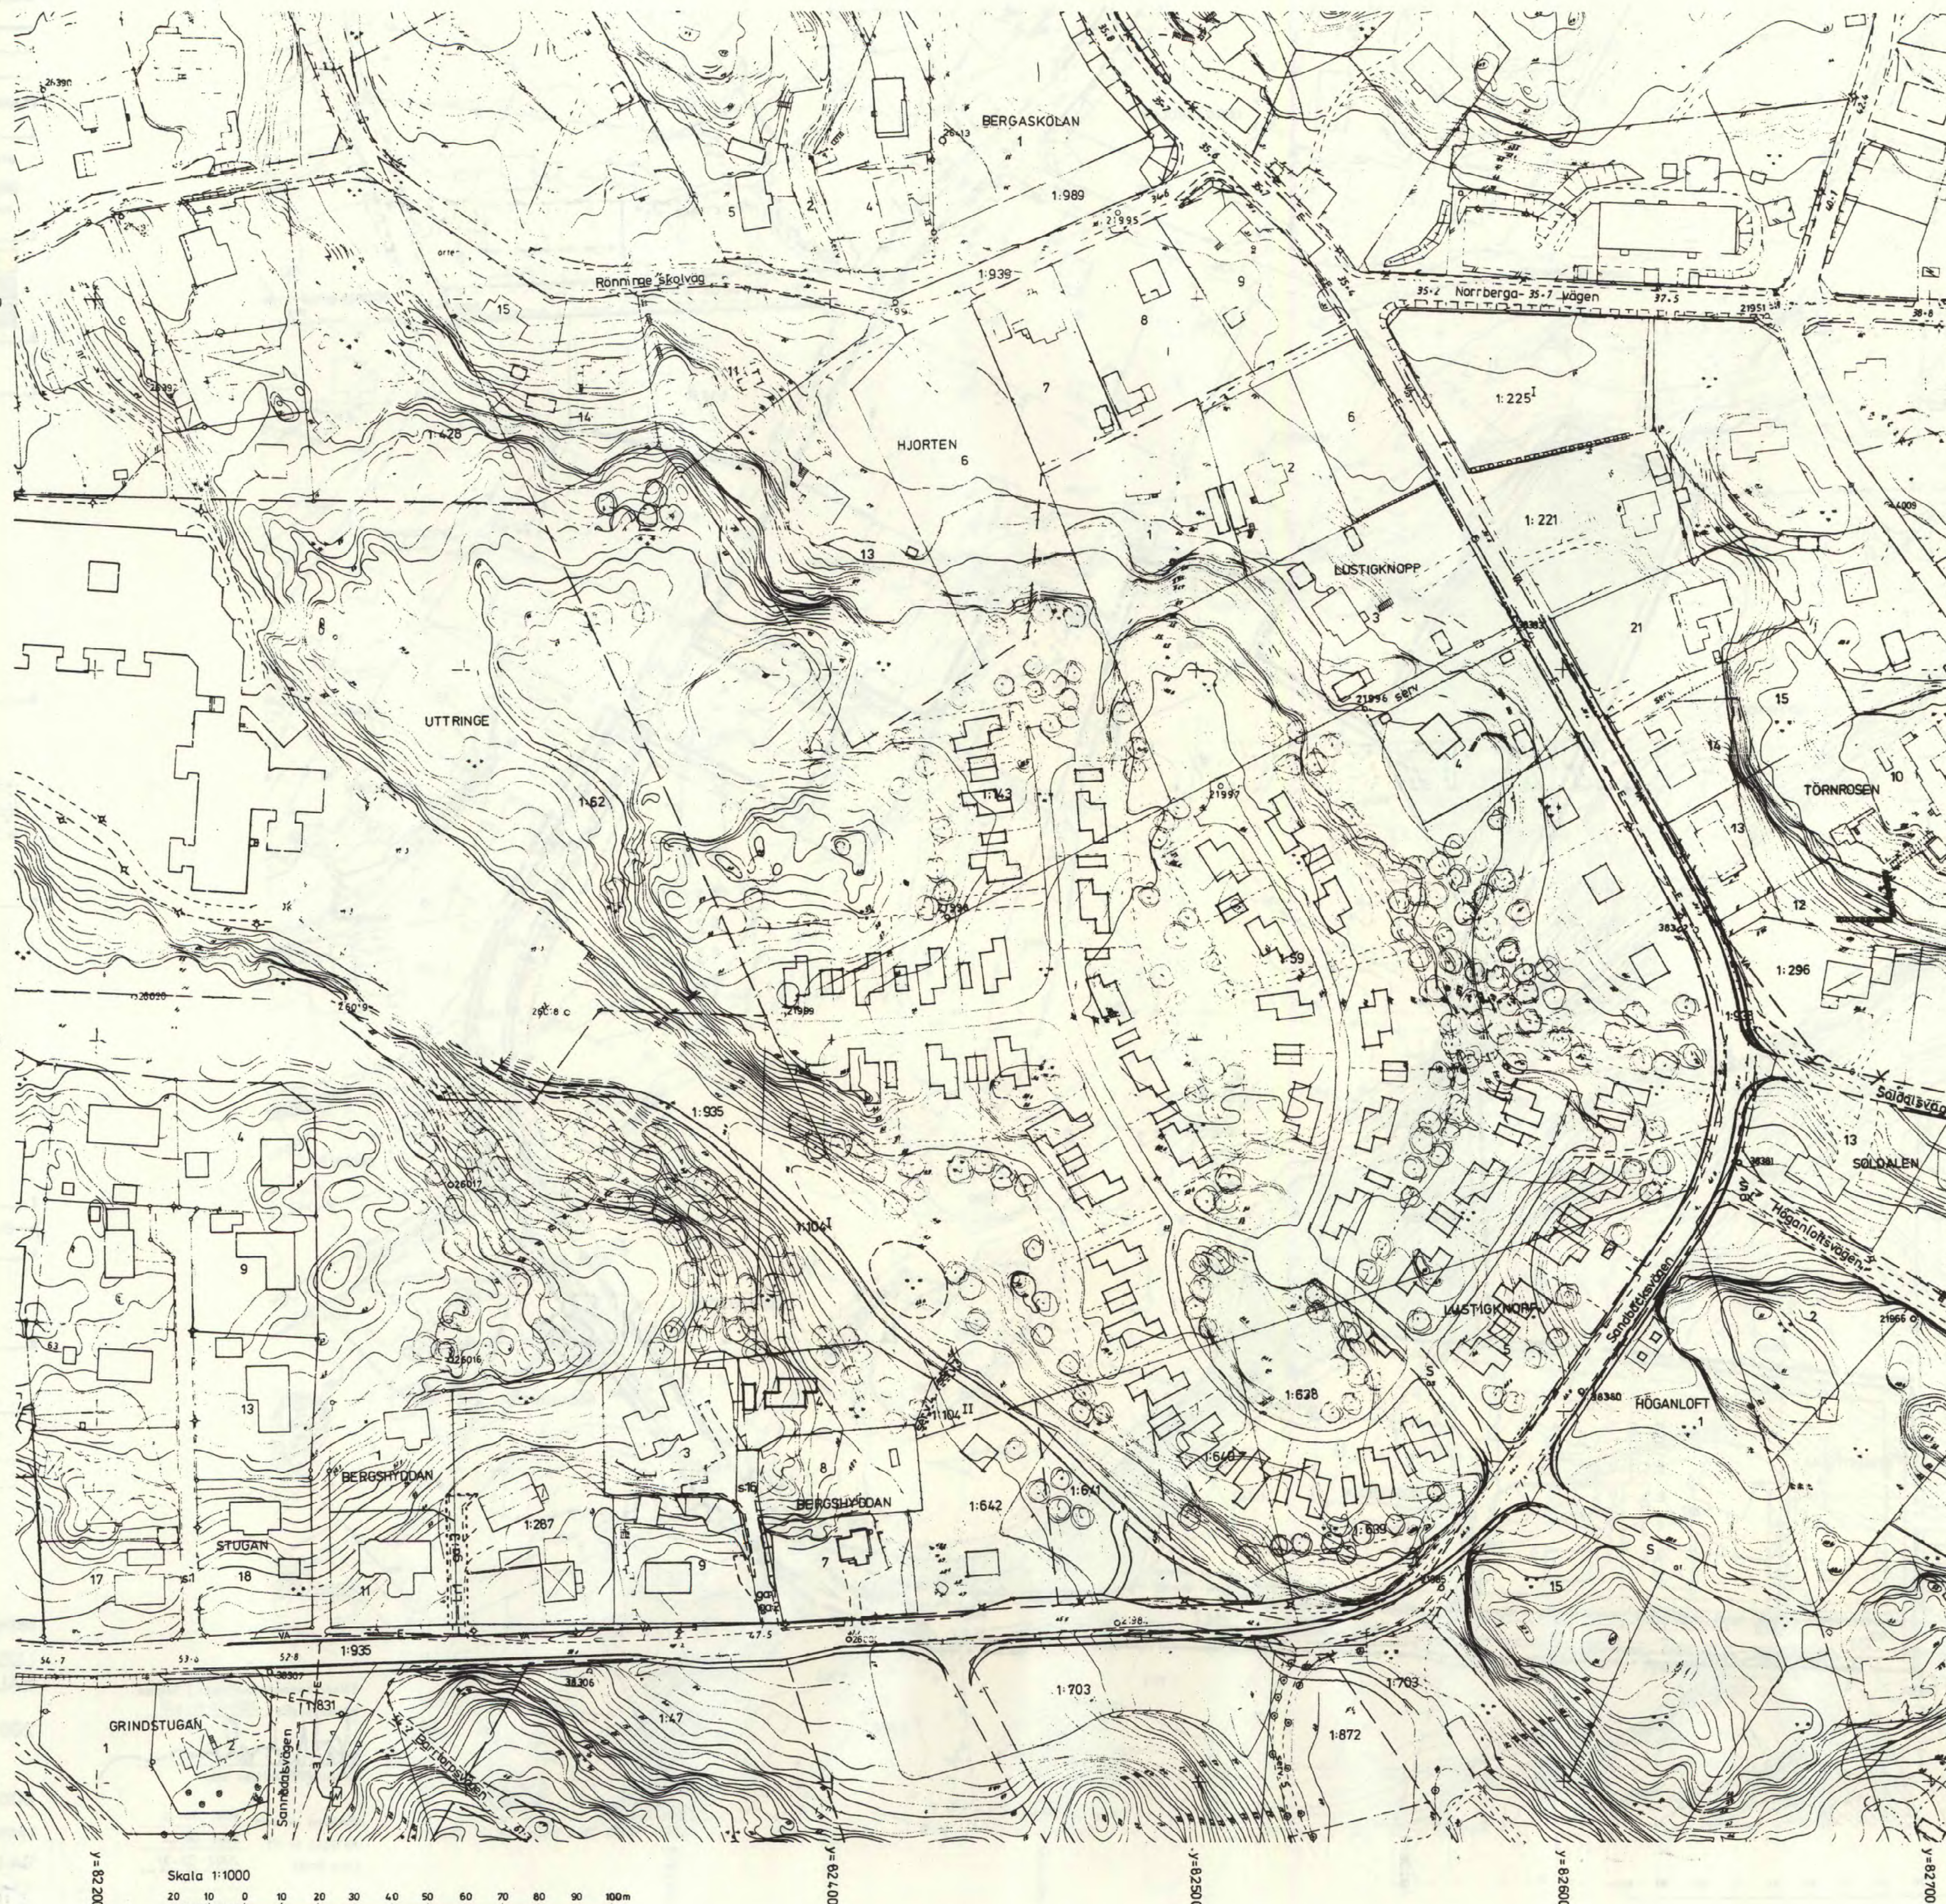

Skala 1:1000
20 10 0 10 20 30 40 50 60 70 80 90 100m

VÄGMARKSOMRÅDE SANDBÄCKSVÄGEN

9,0 M
STÖCKANT 0,26 M KÖRBANA 6,8 M GÅNGBANA 2,26 M

GÅNG- OCH CYKELVÄG

1,0 M 3,0 M 1,0 M

DETALJPLAN FÖR LUSTIGKNOPP

SALEMS KOMMUN, STOCKHOLMS LÄN

2001.04.10 REV.2001.05.16

SÖDRA BERGEN ARKITEKTER AB
I SAMARBETE MED
SALEMS KOMMUN

Ink 2002-03-07
Dnr. AB02/835

GÖRAN LIND OLSSON
ARKITEKT SÄR.
SÖDRA BERGEN ARKITEKTER AB

CONNY OLSSON
KOMMUNARKITEKT
SALEMS KOMMUN