
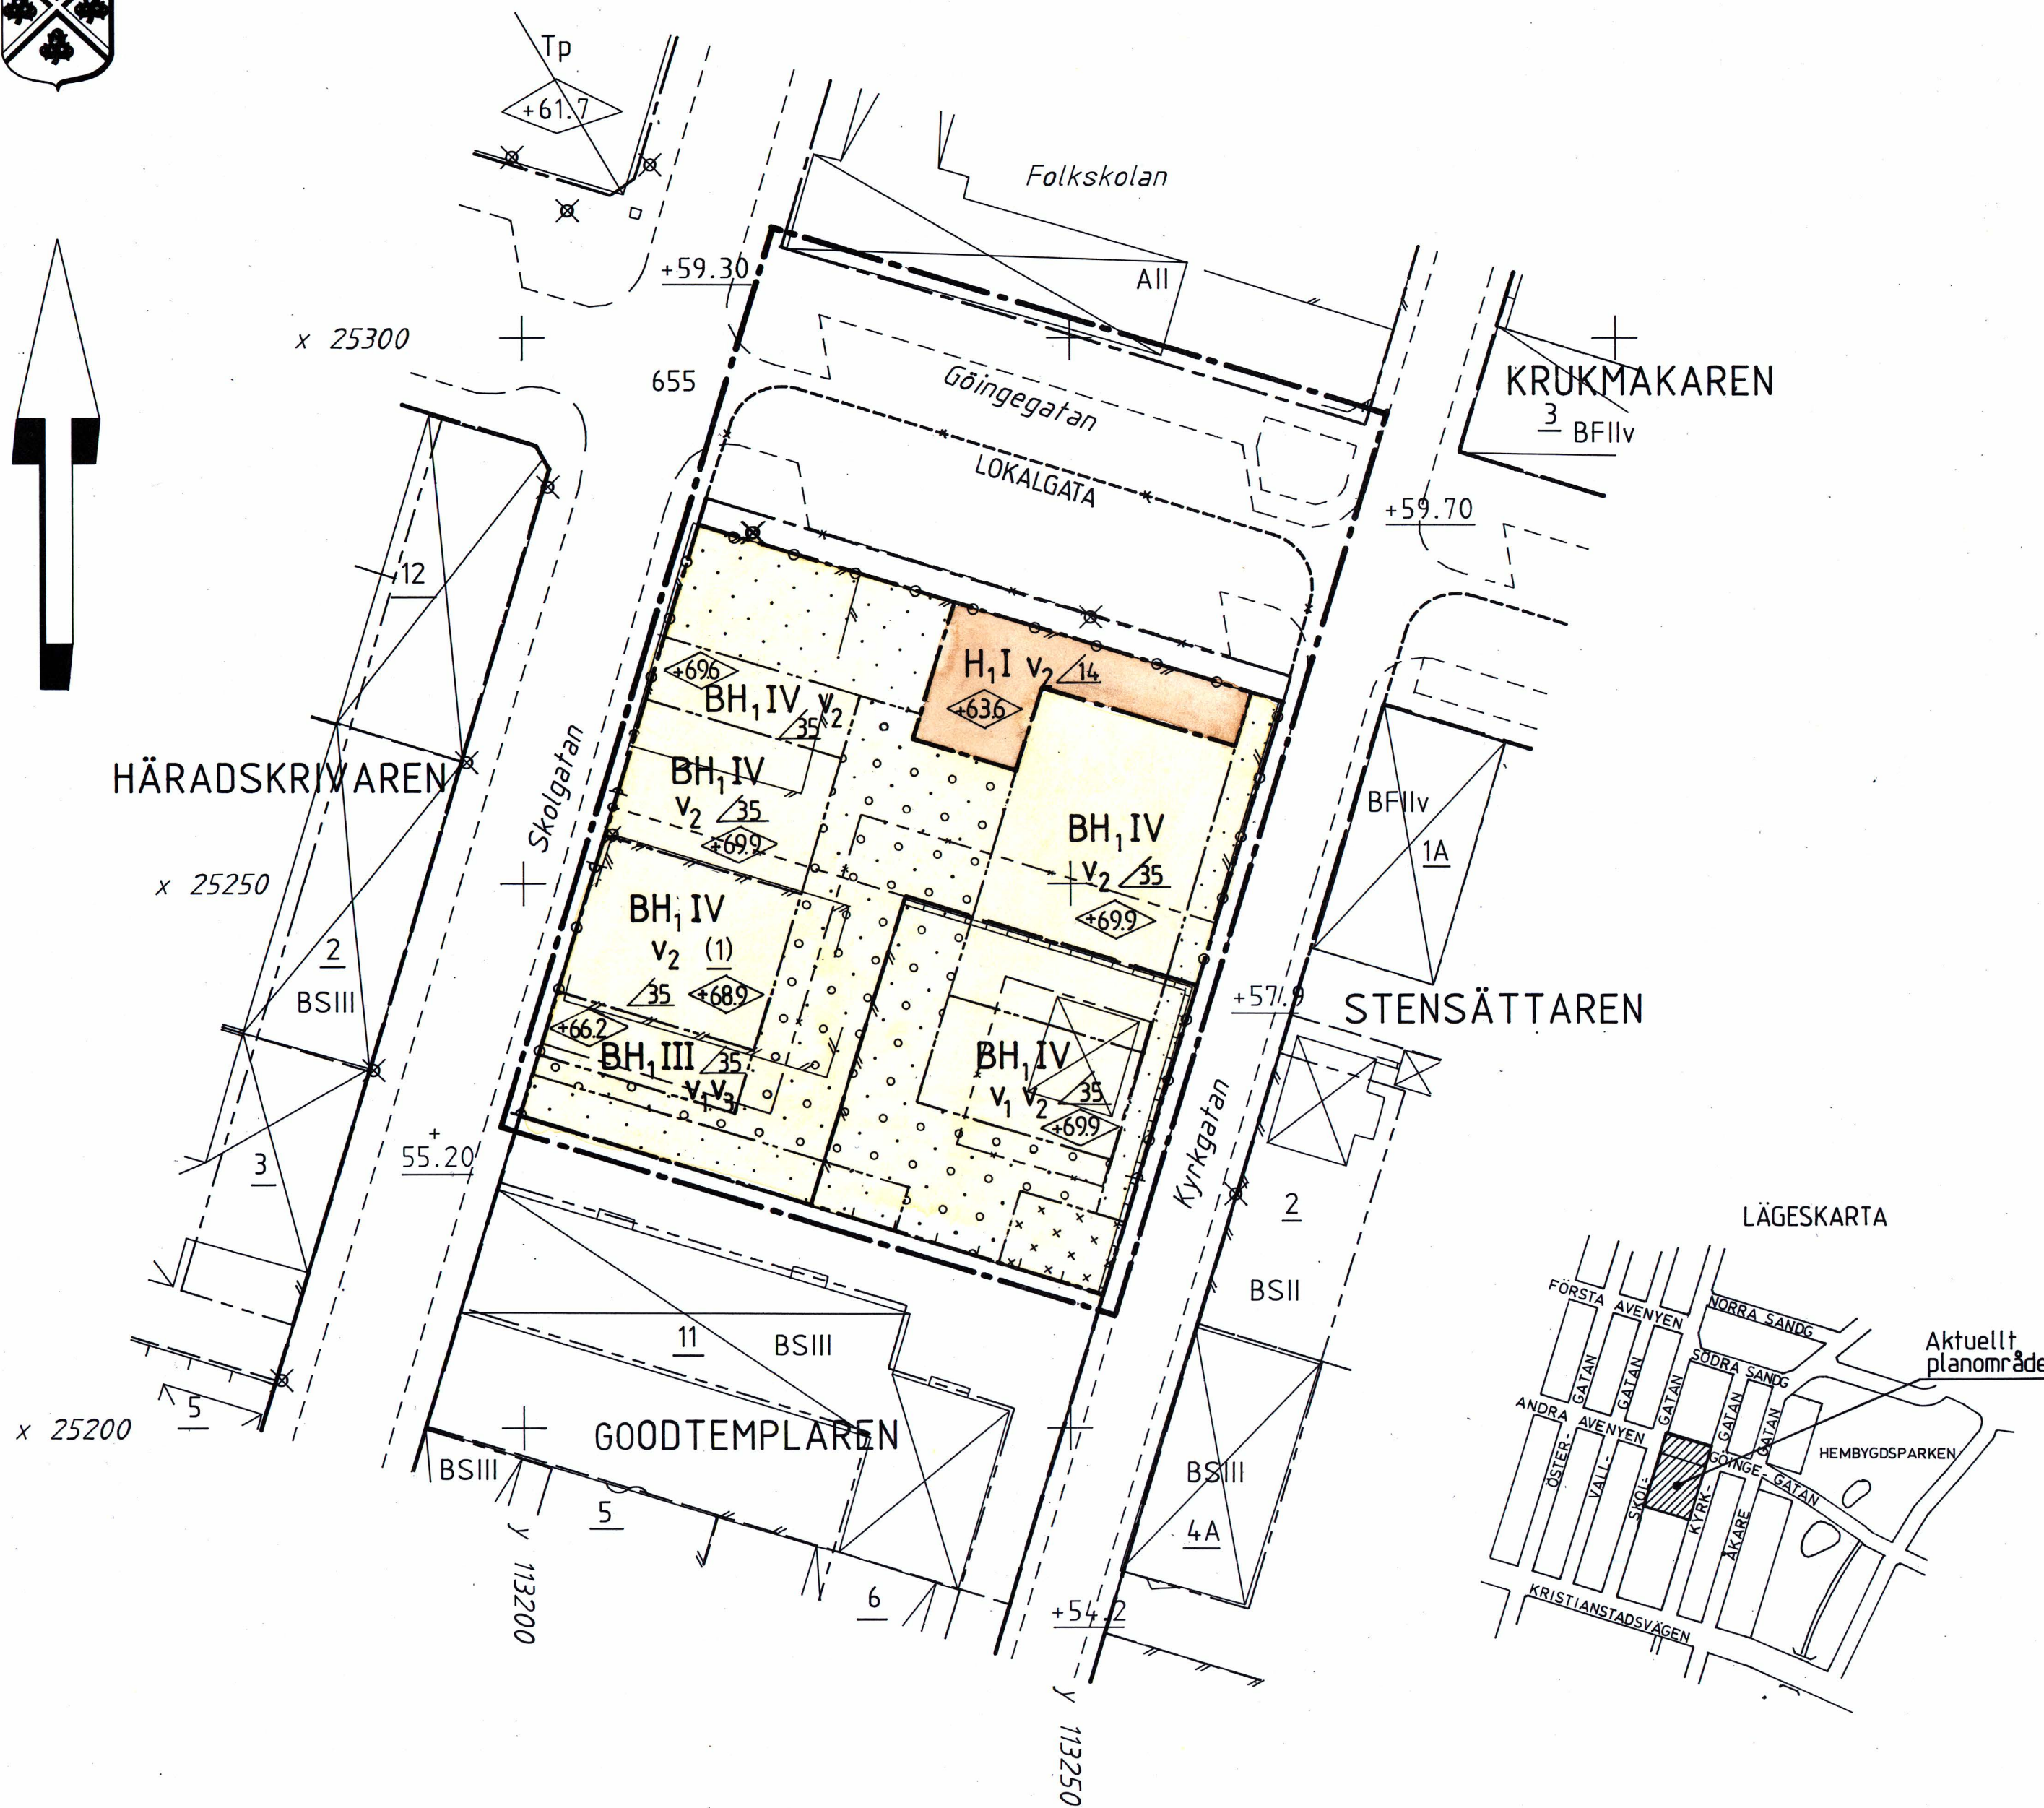
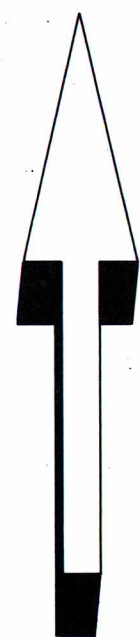


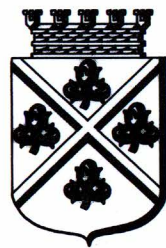

GRÄNSBETECKNINGAR

— — — — — Detaljplanegräns belägen 3 m utanför det område förslaget avser

— — — — — Användningsgräns

— — — — — Egenskapsgräns

— — — — — Utgående gränser

Detaljplanen

antagen av BN 1991-06-11 § 292

laga kraft 1991-10-17

Förslag till ändring av DETALJPLAN för norra delen av kv Goodtemplaren

Hässelholms tätort och kommun
Kristianstads län

Upprättat i november 1990 Reviderat i juni 1991 efter utställning
Stadsarkitektkontoret

Leif Berg
LEIF BERG
Stadsarkitekt

Siv Carlström
SIV CARLSTRÖM
Planingenjör

PLANBESTÄMMELSER

Följande gäller inom områden med nedanstående beteckningar.
Där beteckning saknas gäller bestämmelsen inom hela planområdet.

MARKANVÄNDNING

Endast angiven användning är tillåten

Allmänna platser

LOKALGATA Lokaltrafik

Kvartersmark

BH₁ Bostäder och hantverk
H₁ Hantverk

MARKENS ANORDNANDE

— — — — — Utfart får inte anordnas

BEGRÄNSNINGAR AV MARKENS BEBYGGANDE

— — — — — Marken får inte bebyggas
— — — — — Marken får endast bebyggas med uthus
— — — — — Marken får byggas under med planterbart bjälklag.

PLACERING, UTFORMNING, UTFÖRANDE

— — — — — Högsta byggnadshöjd i meter över nollplanet
— — — — — Största taklutning i grader
— — — — — Högsta antal våningar
— — — — — Sufterrängvåning får anordnas
— — — — — Vind får inte inredas
— — — — — Utöver högsta våningsantal får vind inredas med takkupor till max 50% av taklängden. Takkuporna skall placeras och utformas så att de inte får ett för byggnaden dominerande utseende.

ADMINISTRATIVA BESÄMMELSER

Genomförandetiden slutar 1996-12-31

Norra delen av kv GOODTEMPLAREN
Hässelholms tätort

HÄSSELHOLMS KOMMUN	GRUNDKARTA över
MÄTNINGSKONTORET	Kv GOODTEMPLAREN
Stadshuset	i tätorten HÄSSELHOLM
281 31 HÄSSELHOLM	i HÄSSELHOLMS KOMMUN
RTAD AV, KONSTRUERAD AV	Cad-namn
J Karlsson	JK90-274
Teckenförklaring se bif bilaga	
Godkänd ur sekretesssynpunkt för spridning	
1981-02-12 STATENS LANTMÄTERVERK	
BYRÅN	MÄTNINGS
<i>[Signature]</i>	<i>[Signature]</i>
1990-08-06	SKALA 1:500