


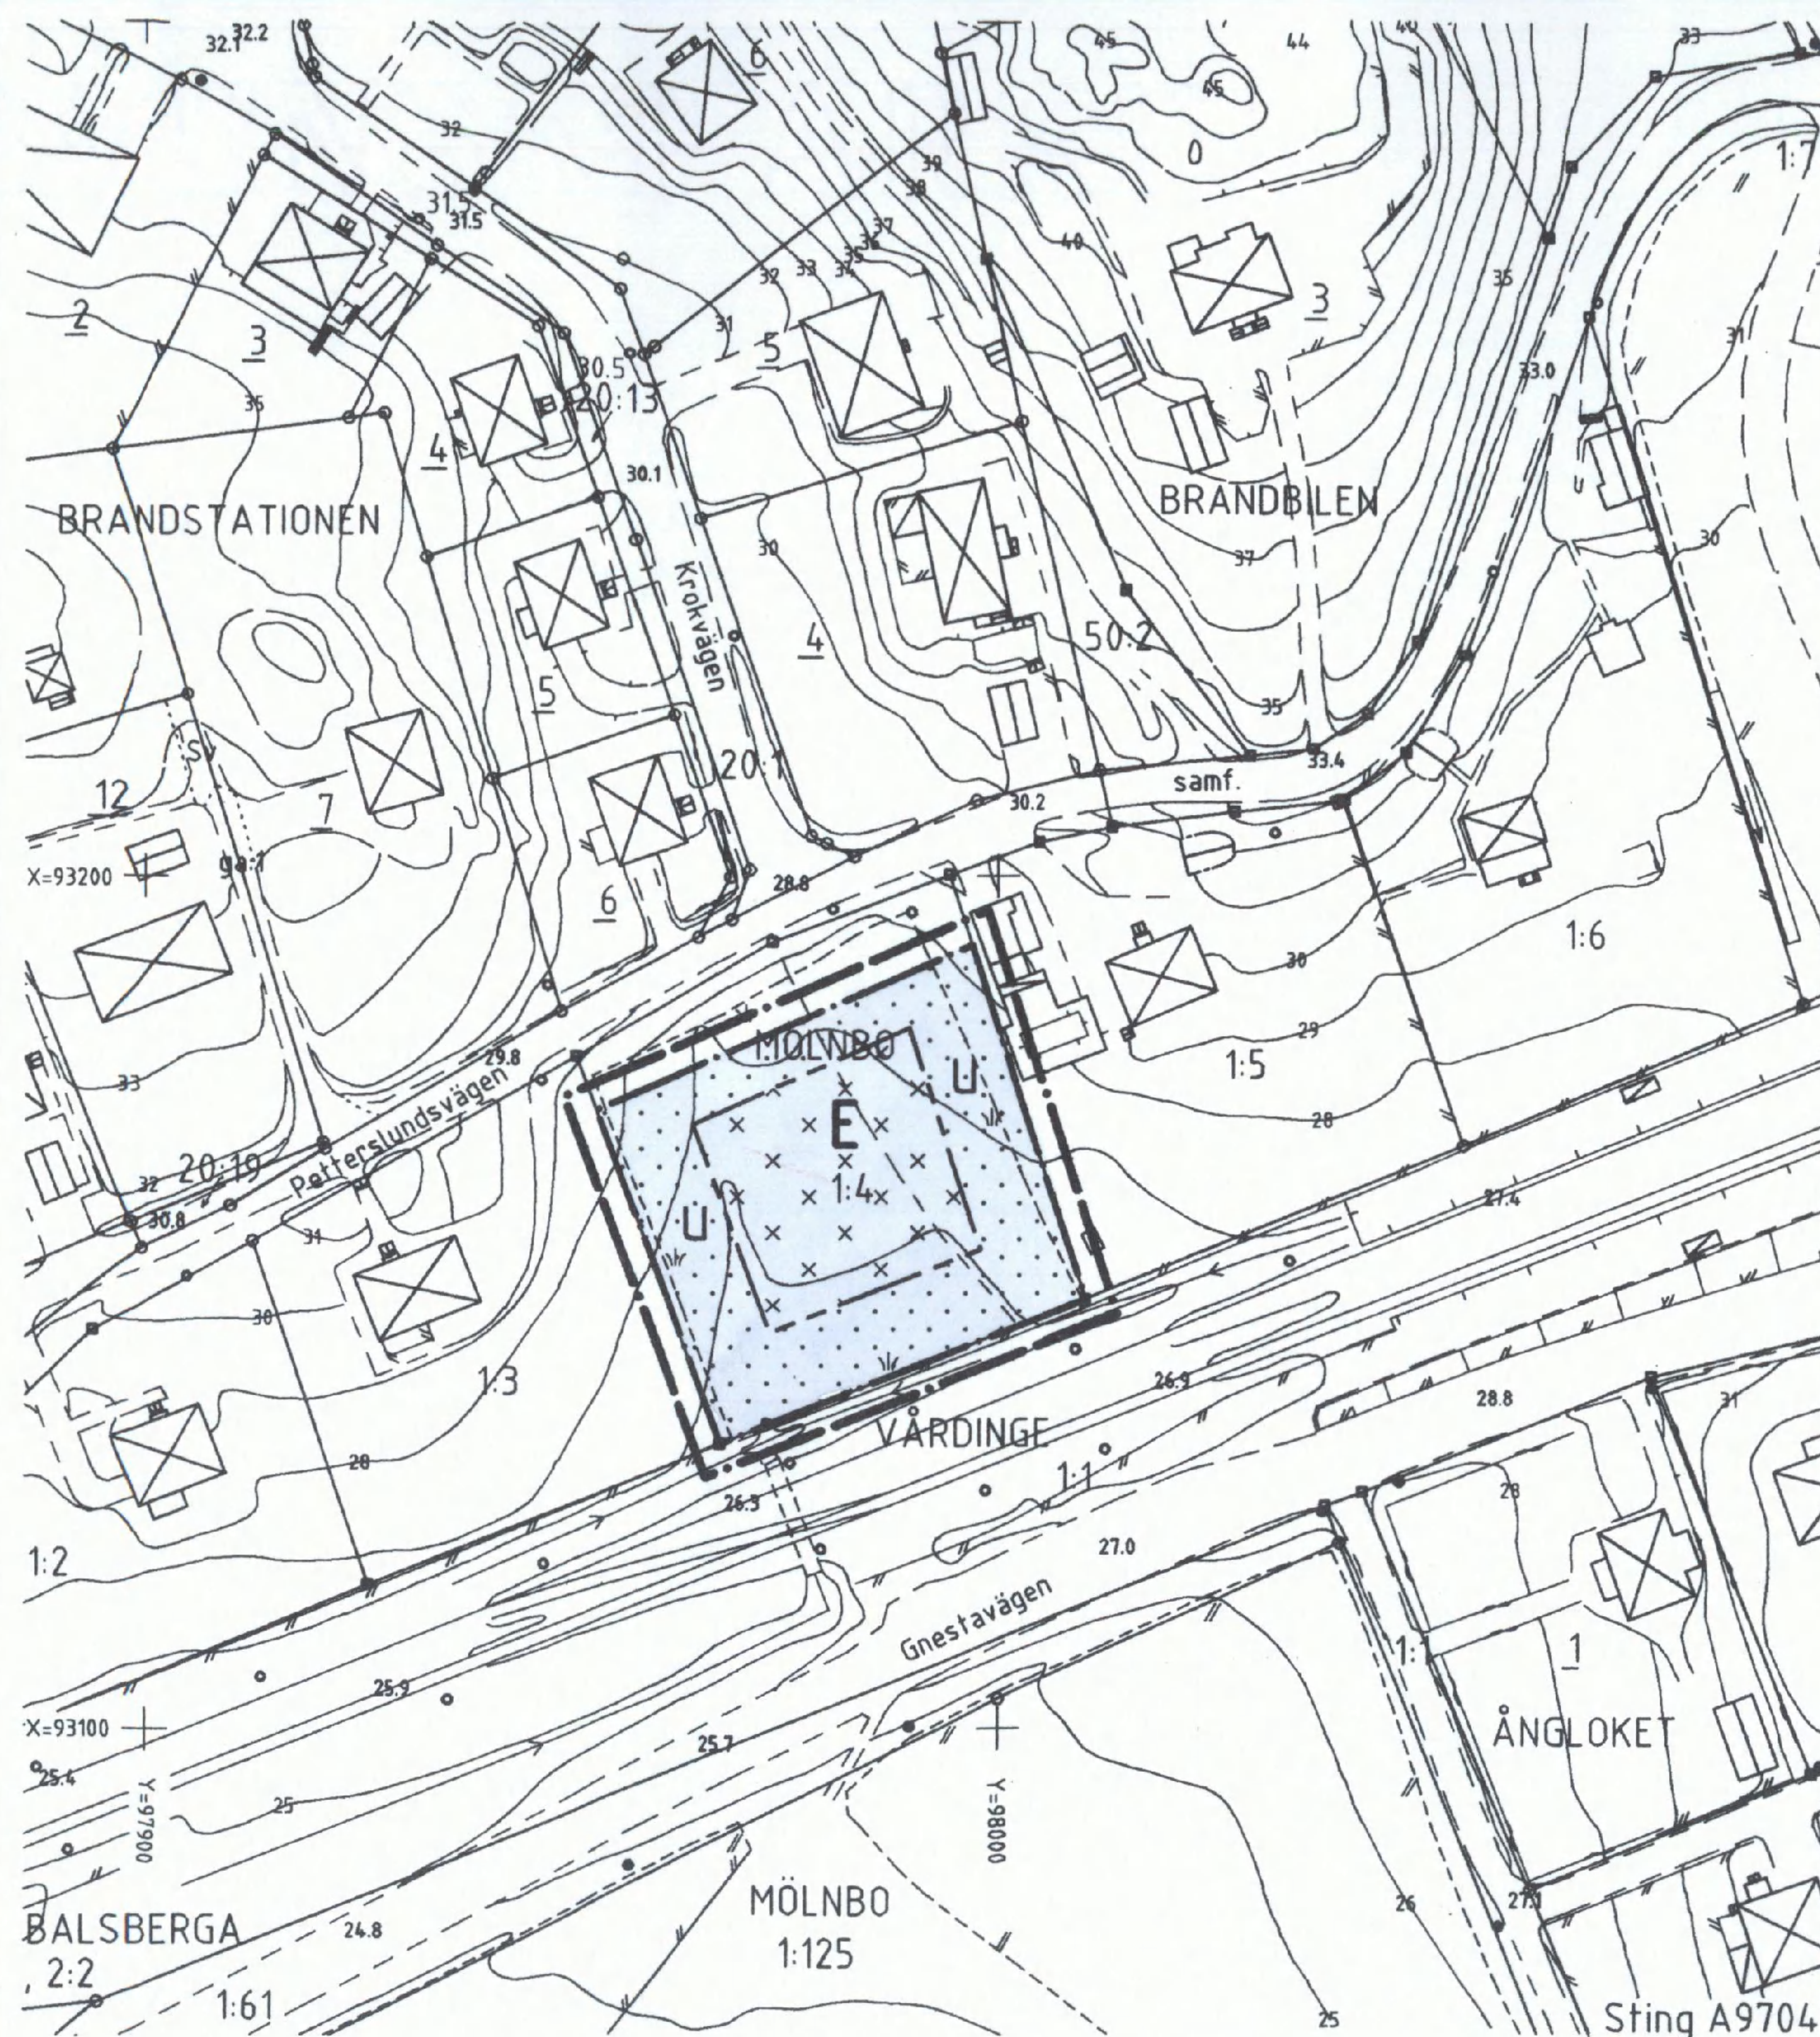

**GRUNDKARTANS BETECKNINGAR**

- Gränspunkt, inmätt eller beräknad
- Gränspunkt, digitaliserad
- Fastighetsgräns
- - - Annan gräns för område för servitut, ledningsrätt, nyttjanderätt, fornlämning
- 1 Registrernr för fastighet med kvartersnamn
- 11 Registrernr för fastighet med traktnamn
- ga:1 Registrernr för gemensamhetsanläggning
- serv, sv Servitut
- Bostadshus med hustiv
- Uhus med hustiv
- Jordkällare
- Trappa
- Staket
- Stödmur
- Häck
- Dike
- Stänt

--- Väg  
 --- Järnväg, skalkriktig bredd  
 --- Ägostagsgräns  
 // Åker  
 // Ångs-, hag-, betesmark eller ospecificerad gräsyta  
 0.0 Avvägd höjd  
 5 Höjddkurvor (med 1 meters ekvidistans)  
 3 Osäker höjddkurva  
 Koordinatsystem: Södertälje lokala  
 Höjdsystem: Södertälje höjdsystem 1900  
 Grundkarta med fastighetsredovisning  
 upprättad 1997-04-30  
*P. Skoglund*  
 Rolf Skoglund  
 Stadsingenjör

## PLANKARTA GRÄNSBETECKNINGAR

- Linje belägen tre (3) mm utanför planområdet
- Användningsgräns
- Egenskapsgräns

## PLANBESTÄMMELSER

Bestämmelser utan beteckning på kartan gäller inom hela planområdet. Endast angiven användning och utformning är tillåten

## MARKANVÄNDNING Kvartersmark

- E Teknisk anläggning. Spill- och dagvattenmagasin

## BEGRÄNSNING AV MARKENS BEBYGGANDE

- Marken får inte bebyggas
- Marken får bebyggas med en mindre byggnad för pumpstation el dyl till en högsta byggnadshöjd av 3,0 m
- u Marken skall vara tillgänglig för underjordiska spill- och dagvattenmagasin samt ledningar

## ADMINISTRATIVA BESTÄMMELSER

Genomförandetiden är femton (15) år räknat från och med dagen efter det att planen har vunnit laga kraft

Detaljplan för del av fastigheten

**MÖLNBO 1:4**  
(del av kv Brandsoldaten)  
vid Petterslundsvägen  
inom VÅRDINGE  
i SÖDERTÄLJE

Upprättad på miljö- och stadsbyggnadsförvaltningen  
i Södertälje 1997-11-25

*Uno Dahlén*  
Uno Dahlén  
Miljö- och stadsbyggnadsdirektör

*Bengt Andrén*  
Bengt Andrén  
Planchef  
0181K-P  
1212 A

P 96041

