


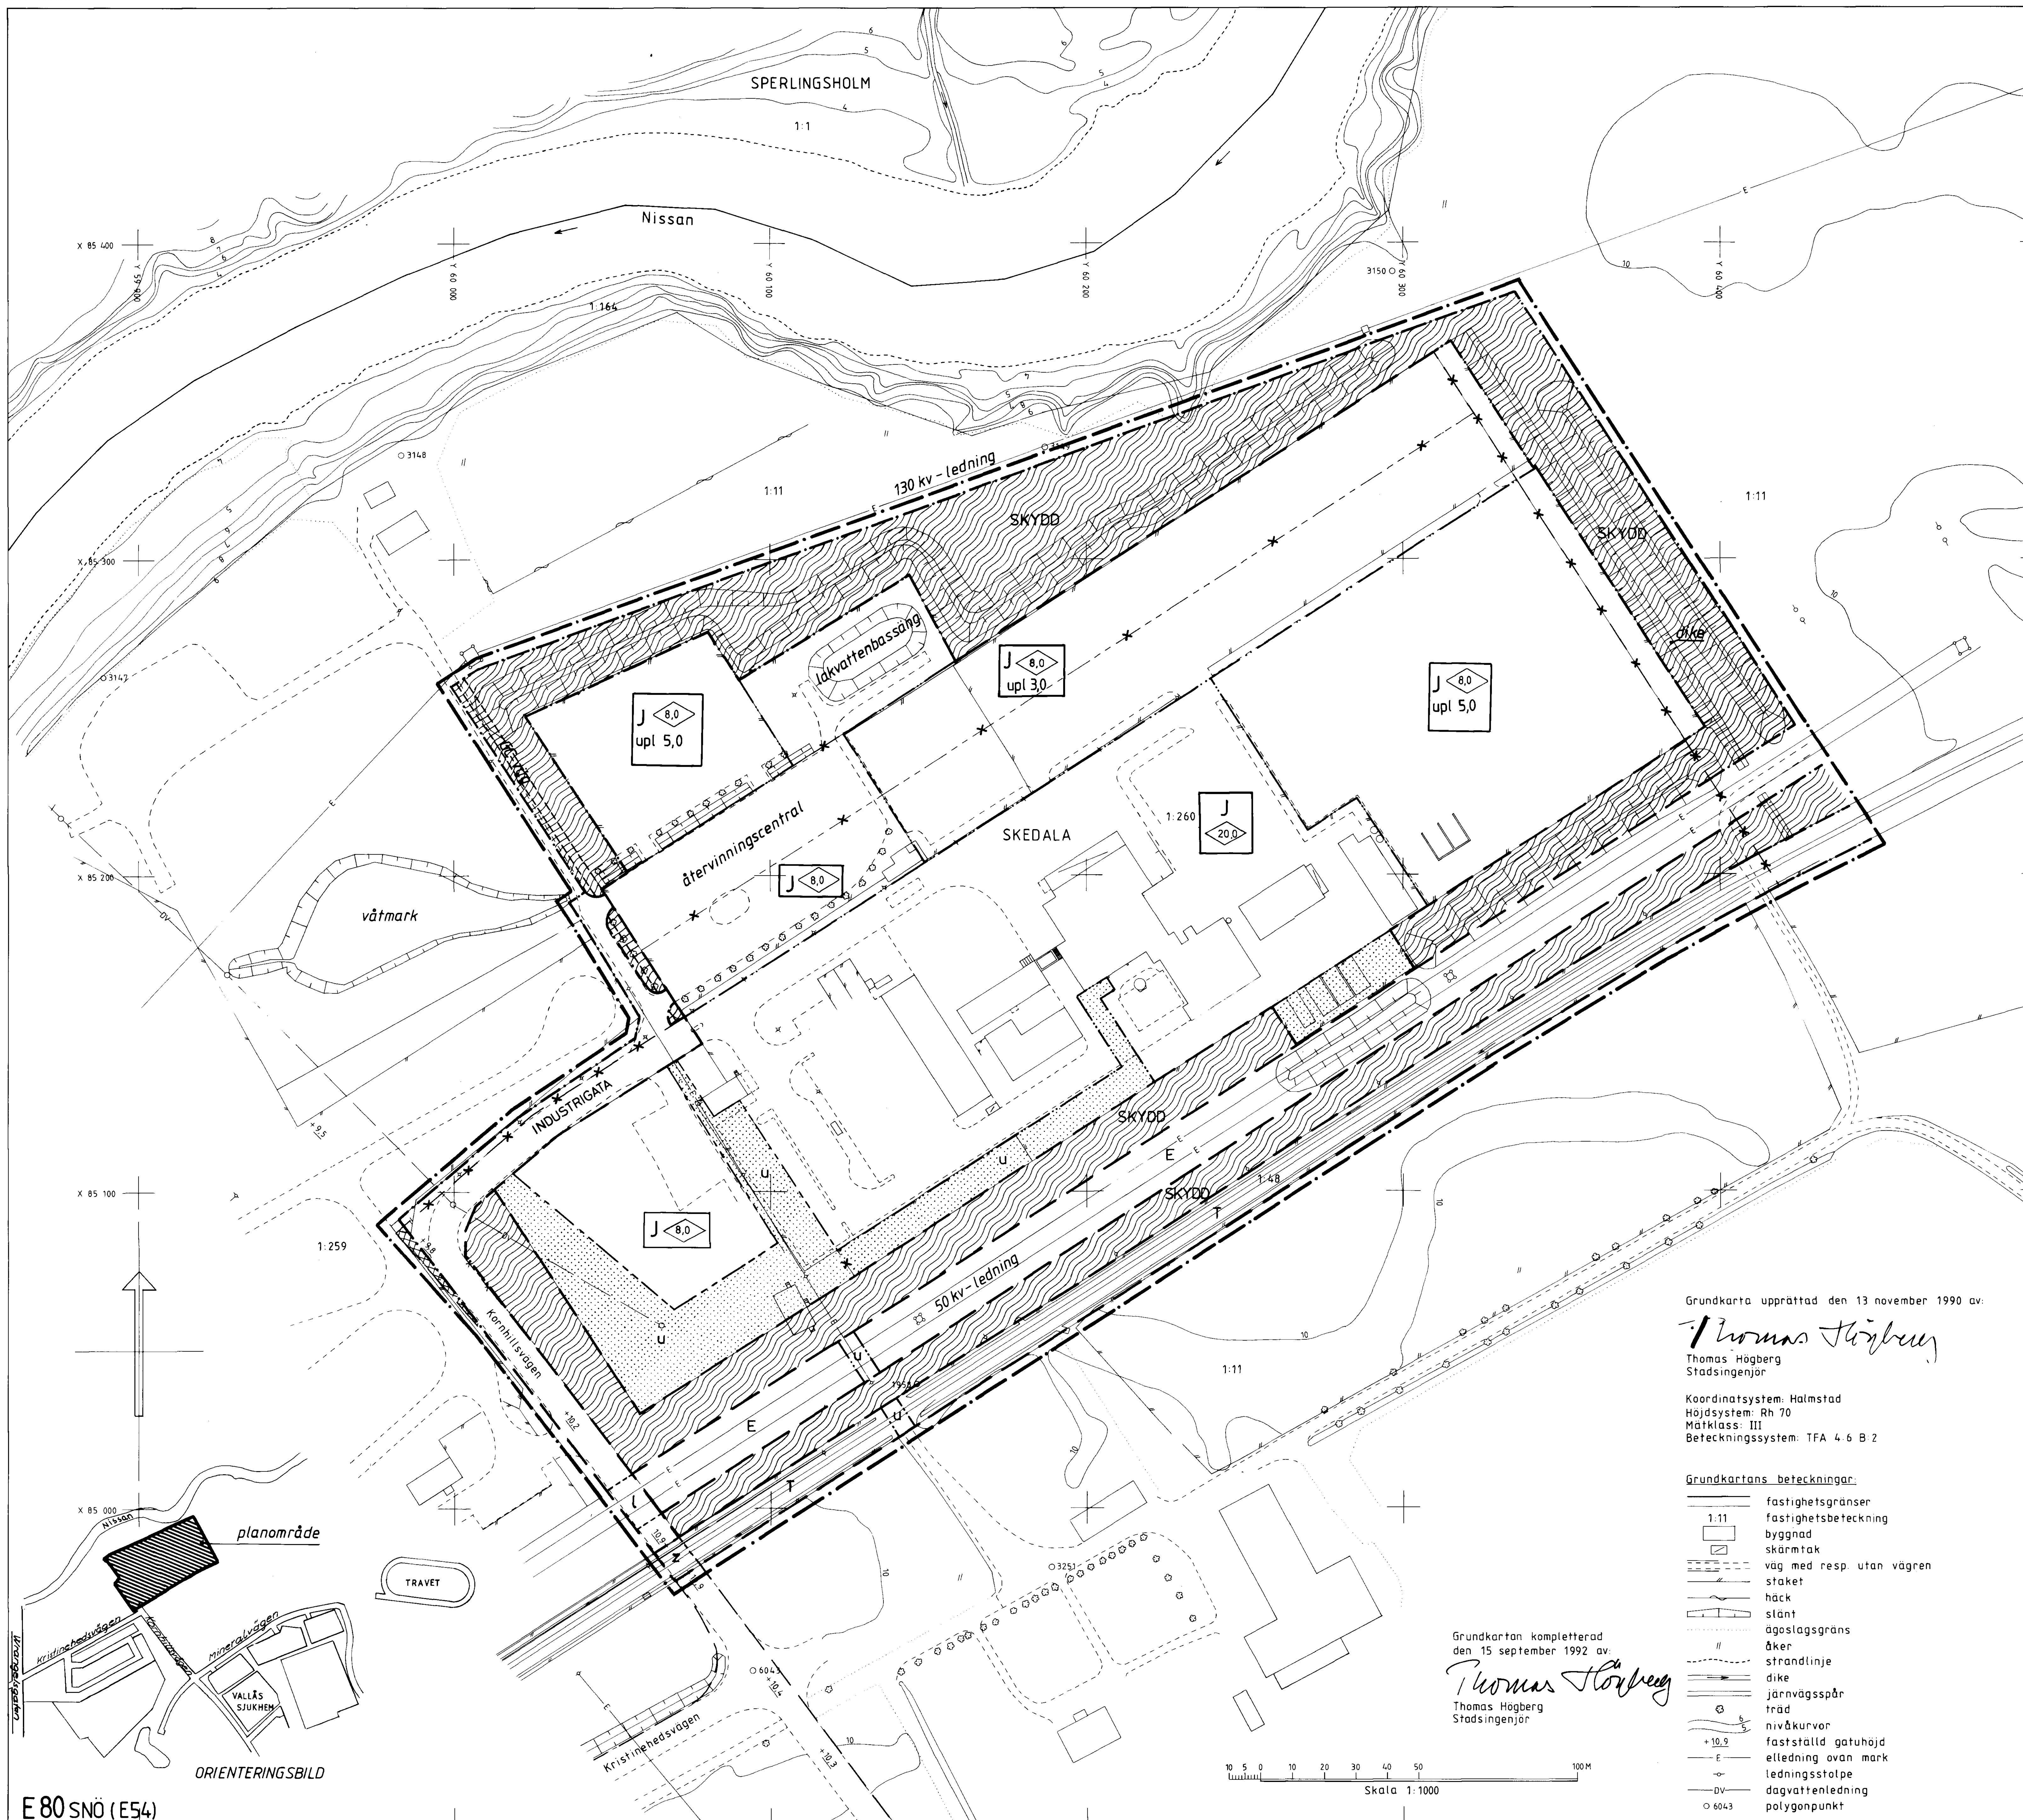

PLANBESTÄMMELSER

Följande gäller inom områden med nedanstående beteckningar.
Där beteckning saknas gäller bestämmelsen inom hela planområdet.
Endast angiven användning och utformning är tillåten.

GRÄNSBETECKNINGAR

- Planområdesgräns (ritad 3 mm utanför planområdet)
- Ny användningsgräns
- Ny egenskapsgräns
- Gällande användningsgräns
- Gällande egenskapsgräns
- Utgående användningsgräns
- Utgående egenskapsgräns

MARKANVÄNDNING

Allmänna platser
INDUSTRIGATA Industritrafik

Kvarteretsmark

- I Industri, avfallshantering
- J Järnvägstrafik
- E Kraftledning

UTFORMNING AV ALLMÄNNA PLATSER

- Skylt Visuell skyddsplantering. Gång- och cykelväg får anordnas

BEGRÄNSNING AV MARKENS BEBYGGANDE

- Marken får inte bebyggas
- u Marken skall vara tillgänglig för allmänna underjordiska ledningar
- z Marken skall vara tillgänglig för allmän körtrafik
- l Marken skall vara tillgänglig för allmän luftledning

MARKENS ANORDNANDE

- upl 0,0 Högsta upplagshöjd i meter (se vidare planbeskrivning)

PLACERING; UTFORMNING; UTFÖRANDE

Utförande

- 0,0 Högsta byggnadshöjd i meter. Byggnadsnämnden får om den finner det lämpligt medgiva avvikelser för mindre byggnadsdelar.

ADMINISTRATIVA BESTÄMMELSER

Genomförandetid

Genomförandetiden slutar den 31 december år 2007

Upphävd detaljplan

- Område för vilket detaljplan benämnd Skedala 1:260 m.fl. (E 54) med laga kraft 1991-04-25, föreslås upphävas. Berörda fastigheter är delar av fastigheterna Skedala 1:11 och 1:259

Illustrationer

- illustrationslinje

- illustration illustrationstext

UPPLYSNINGAR

- Till planen hör följande handlingar:
- Denna plankarta med bestämmelser
- Planbeskrivning
- Genomförandebeskrivning

Grundkarta upprättad den 13 november 1990 av:

Thomas Högberg
Stadsingenjör

Koordinatsystem: Halmstad
Höjdsystem: Rh 70
Måtklass: III
Beteckningssystem: TFA 4.6 B 2

Grundkartans beteckningar:

- fastighetsgränser
- 1:11 fastighetsbeteckning
- byggnad
- skärmtak
- väg med resp. utan vägren
- staket
- häck
- slätt
- ågaslagsgräns
- åker
- strandlinje
- dike
- järnvägsspår
- träd
- nivåkurvor
- +10,0 fastställd gatuhojd
- E elledning ovan mark
- ledningsstolpe
- DV dagvattenledning
- 6043 polygonpunkt

Grundkarta kompletterad
den 15 september 1992 av

Thomas Högberg
Stadsingenjör

Tillhör BYGGNADSNÄMNDENS I
Halmstad beslut 1993-03-10
S 77
I tjänsten

Bo Magnusson
planerare

ANTAGANDEHANDLING

DETALJPLAN FÖR AVFALLSVERKET, SKEDALA 1:260 M FL SNÖSTORP, HALMSTAD

PLAN- OCH BYGGLOVSKONTORET 10 mars 1993

Roland Efrainsson
avdelningschef

Bo Magnusson
planerare

godkänd för samråd av
antagen av
vunnit laga kraft

BN 16 december 1992 och 17 februari 1993
BN 10 mars 1993
2 april 1993