

FÖRSLAG TILL STADSPLAN FÖR TULLINGE GÅRD II INOM TULLINGE PARKHEM BOTKYRKA KOMMUN STOCKHOLMS LÄN

STOCKHOLM I MAJ 1974, REV I JULI 1974
BPA BYGGPRODUKTION AB

SVANTE BLOM
SVANTE BLOM
ARKITEKT SÄR

KLAS WESTMAN
KLAS WESTMAN
STADSPLANEINGENJÖR

BETECKNINGAR PÅ PLANFÖRSLAGET

GRÄNSBETECKNINGAR

- STADSPLANEGRÄNS
- - - GÄLLANDE OMRÅDESGRÄNS AVSEDD ATT BIBEHÅLLAS
- * * * GÄLLANDE OMRÅDESGRÄNS AVSEDD ATT UTGÅ
- - - KVARTERS- ELLER ANNAN OMRÅDESGRÄNS
- BESTÄMMELSEGRÄNS
- - - GRÄNSLINJER EJ AVSEDDA ATT FASTSTÄLLAS
- * * * FÖRBUD MOT UTFART

OMRÅDESBETECKNINGAR

- ALLMÄN PLATS
- GATA
 - PARK

BYGGNADSKVARTER

- BF** OMRÅDE FÖR BOSTADSÄNDAMÅL, FRISTÅENDE HUS
- BS** OMRÅDE FÖR BOSTADSÄNDAMÅL, SAMMANBYGGDA HUS
- BSr** OMRÅDE FÖR BOSTADSÄNDAMÅL, SAMMANBYGGDA HUS, RADHUS
- Bg** OMRÅDE FÖR BOSTADSÄNDAMÅL, BILUPPSTÄLLNING

ÖVRIGA BETECKNINGAR

- MARK SOM ICKE FÅR BEBYGGAS
- u MARK TILLGÄNGLIG FÖR UNDERJORDISKA LEDNINGAR
- x MARK TILLGÄNGLIG FÖR ALLMÄN GÅNG- OCH CYKELVÄG I TUNNEL
- +00.0 GATUHÖJD
- I, II ANTAL VÅNINGAR
- a-b BYGGNADS LÄGE I FÖRHÅLLANDE TILL GRÄNS MOT GRANNATOMT
- n UTÖVER ANGIVET VÄNINGSANTAL FÅR VIND ICKE INREDAS

BETECKNINGAR PÅ GRUNDKARTAN

- - - GRÄNS FÖR FASTIGHET ELLER SAMFÄLLT OMRÅDE
- BONINGSHUS RESP. UTHUS
- - - VÄG
- - - HÄCK
- - - STAKET
- - - STÖDMUR
- - - DIKE
- - - TRAPPA
- - - FORNLÄMNING
- BRUNN
- STÖRRE TRÄD
- NIVÅKURVOR
- ÄGOSLAGSGRÄNS
- STADSÄGONUMMER
- VÄGHÖJD
- POLYGONPUNKT
- PUNKT I RUTNÄT

10 5 0 10 20 30 40 50 100 150M

SKALA 1:1000

GRUNDKARTAN UPPRÄTTAD I SEPTEMBER 1974 GENOM UTRAG UR BOTKYRKA KOMMUNS PRIMÄRVERK.


Carl Johan Roos
CARL JOHAN ROOS
STADSINGENJÖR

Gräns för område som undantagits från fastställelse enl. länsstyrelsens beslut den 5 mars 1975.

TILLHÖR KOMMUNFULLMÄKTIGES I BOTKYRKA BESLUT DEN 26.09.1974
BETYGAR BO LEJONBERG
KOMMUNFULLMÄKTIGES SEKR.

GODKÄND AV BN DEN 74.08.06
ANTAGEN AV KF DEN 74.09.26
FASTSTÄLLD AV KB DEN 75.03.05

PL42-5-1A

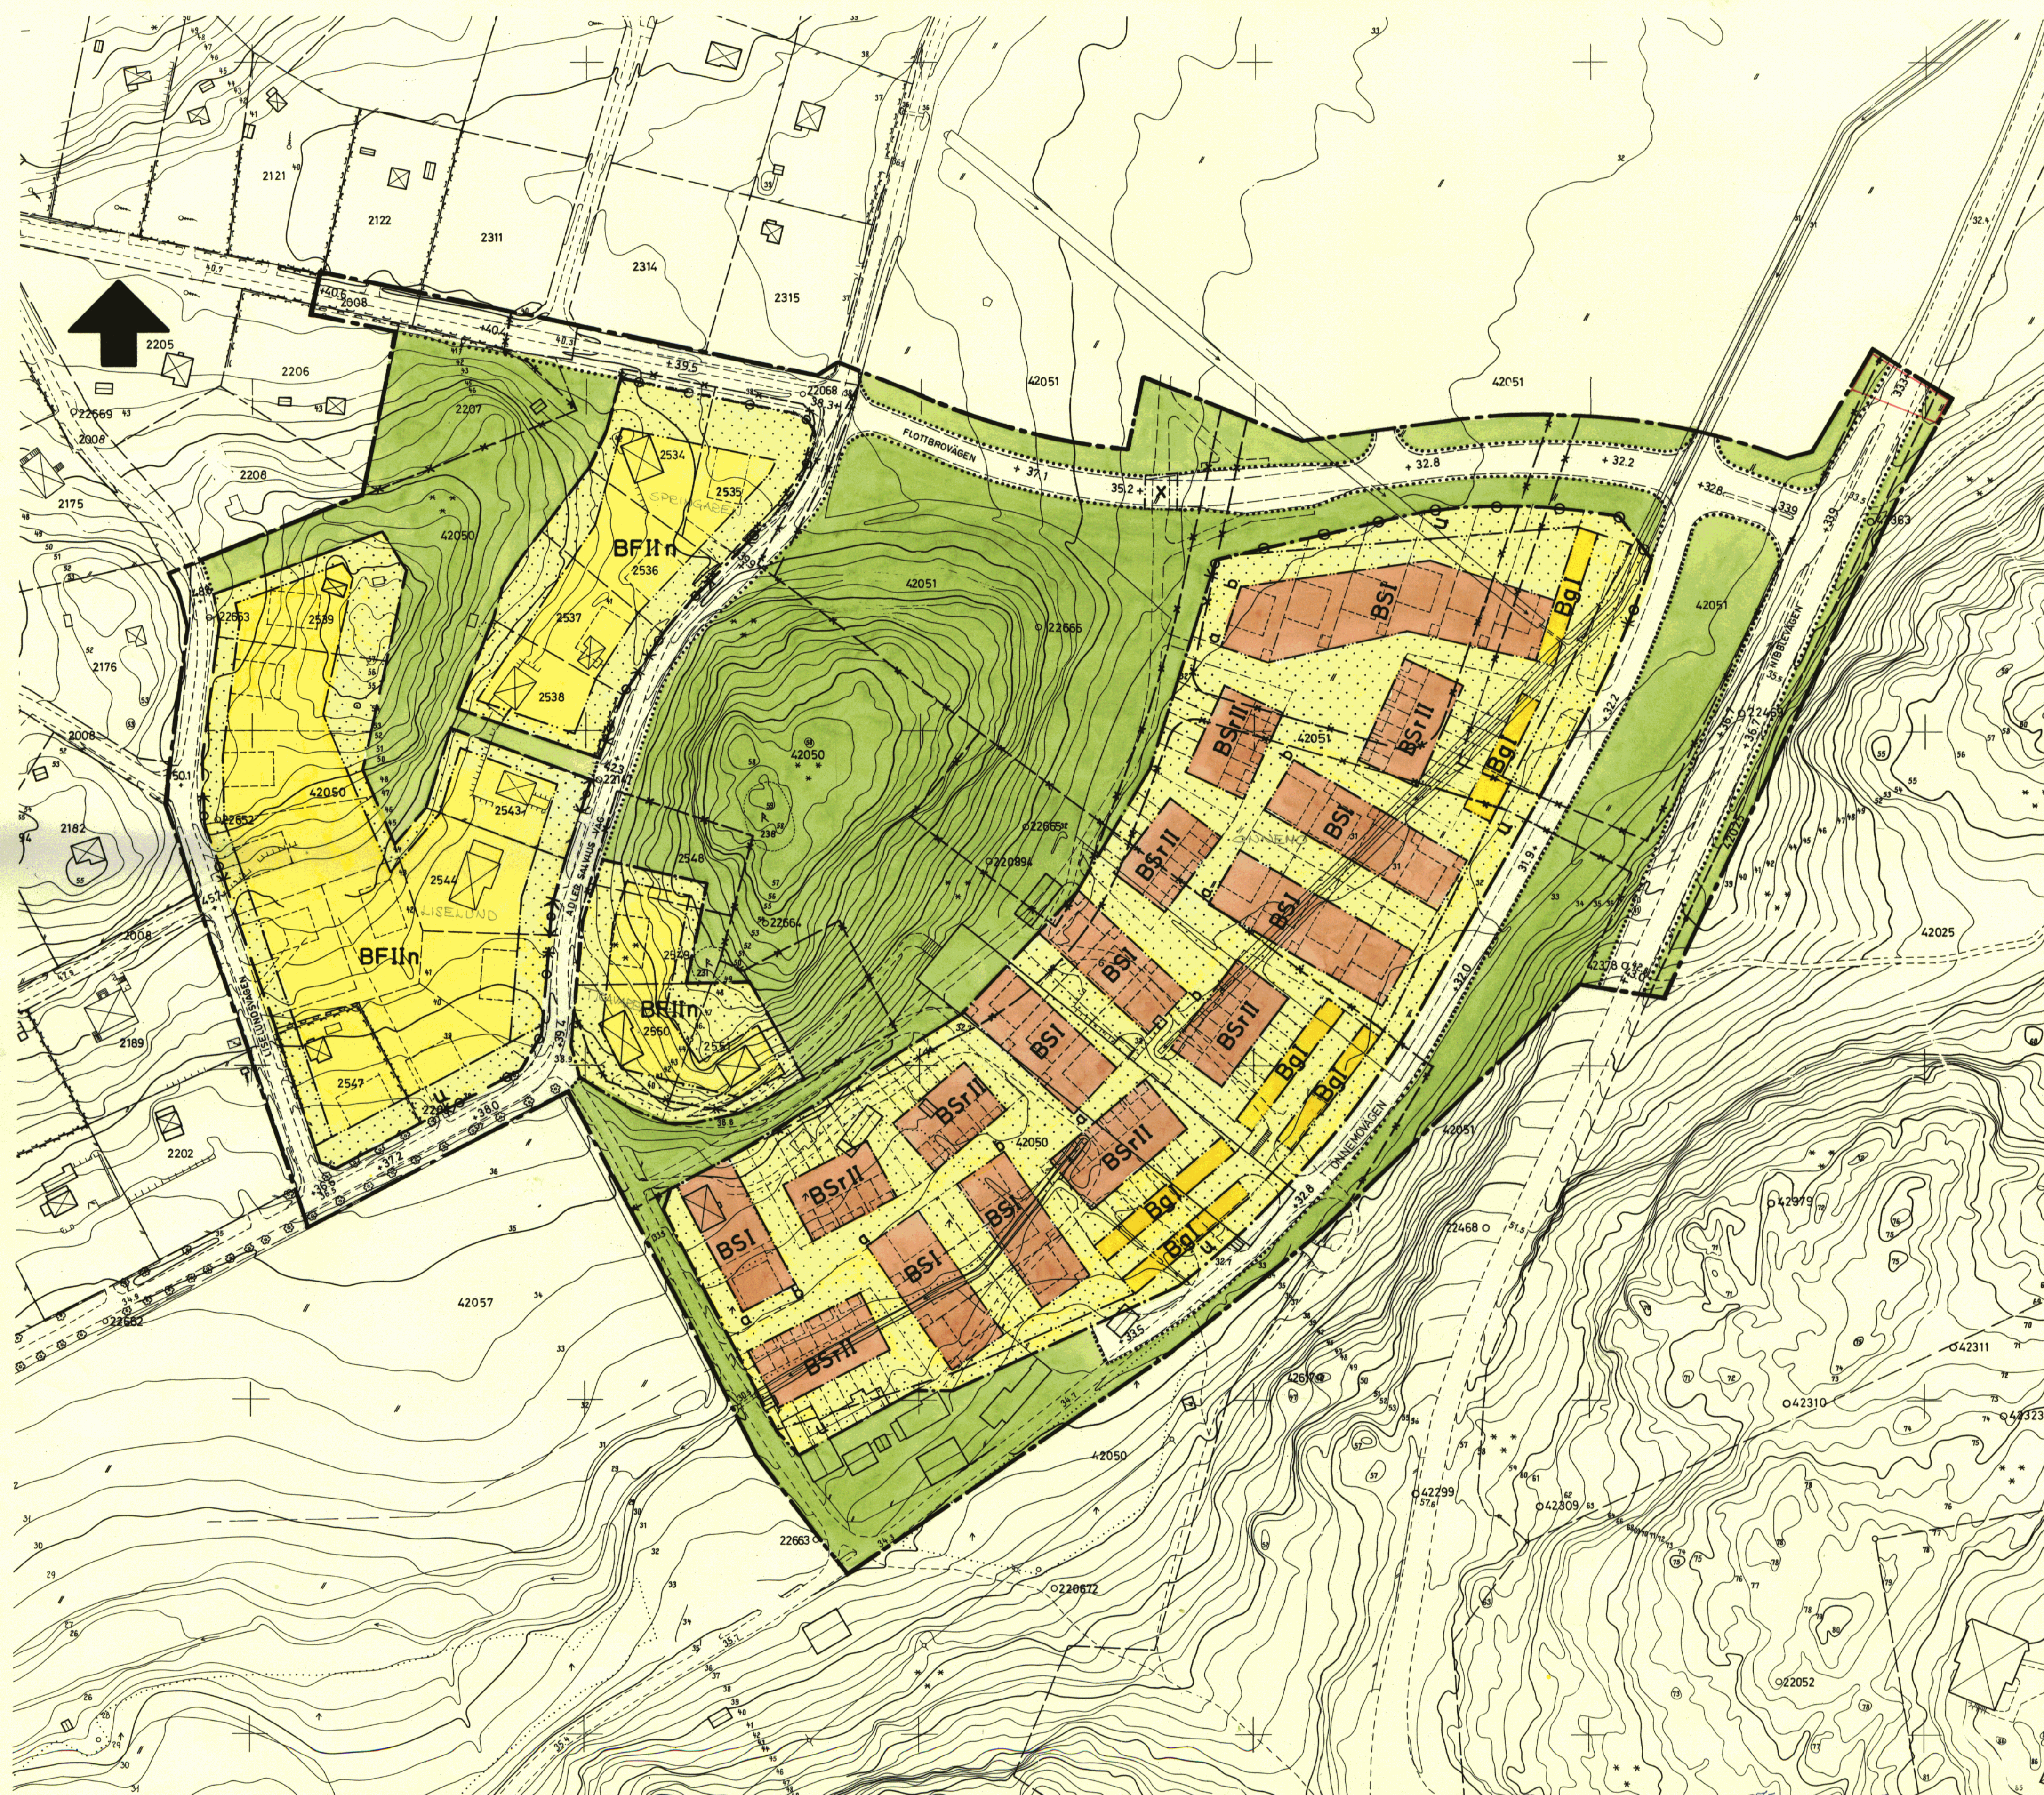

År 1975 den 19/10
fastställdes denna ändring av stadsplan/byggnadsplan
på sätt länsstyrelsens beslut samma dag närmare
utvisar.
Länsstyrelsen i Stockholms län som ovan.
På tjänstens vägnar
Eva Söderlund