


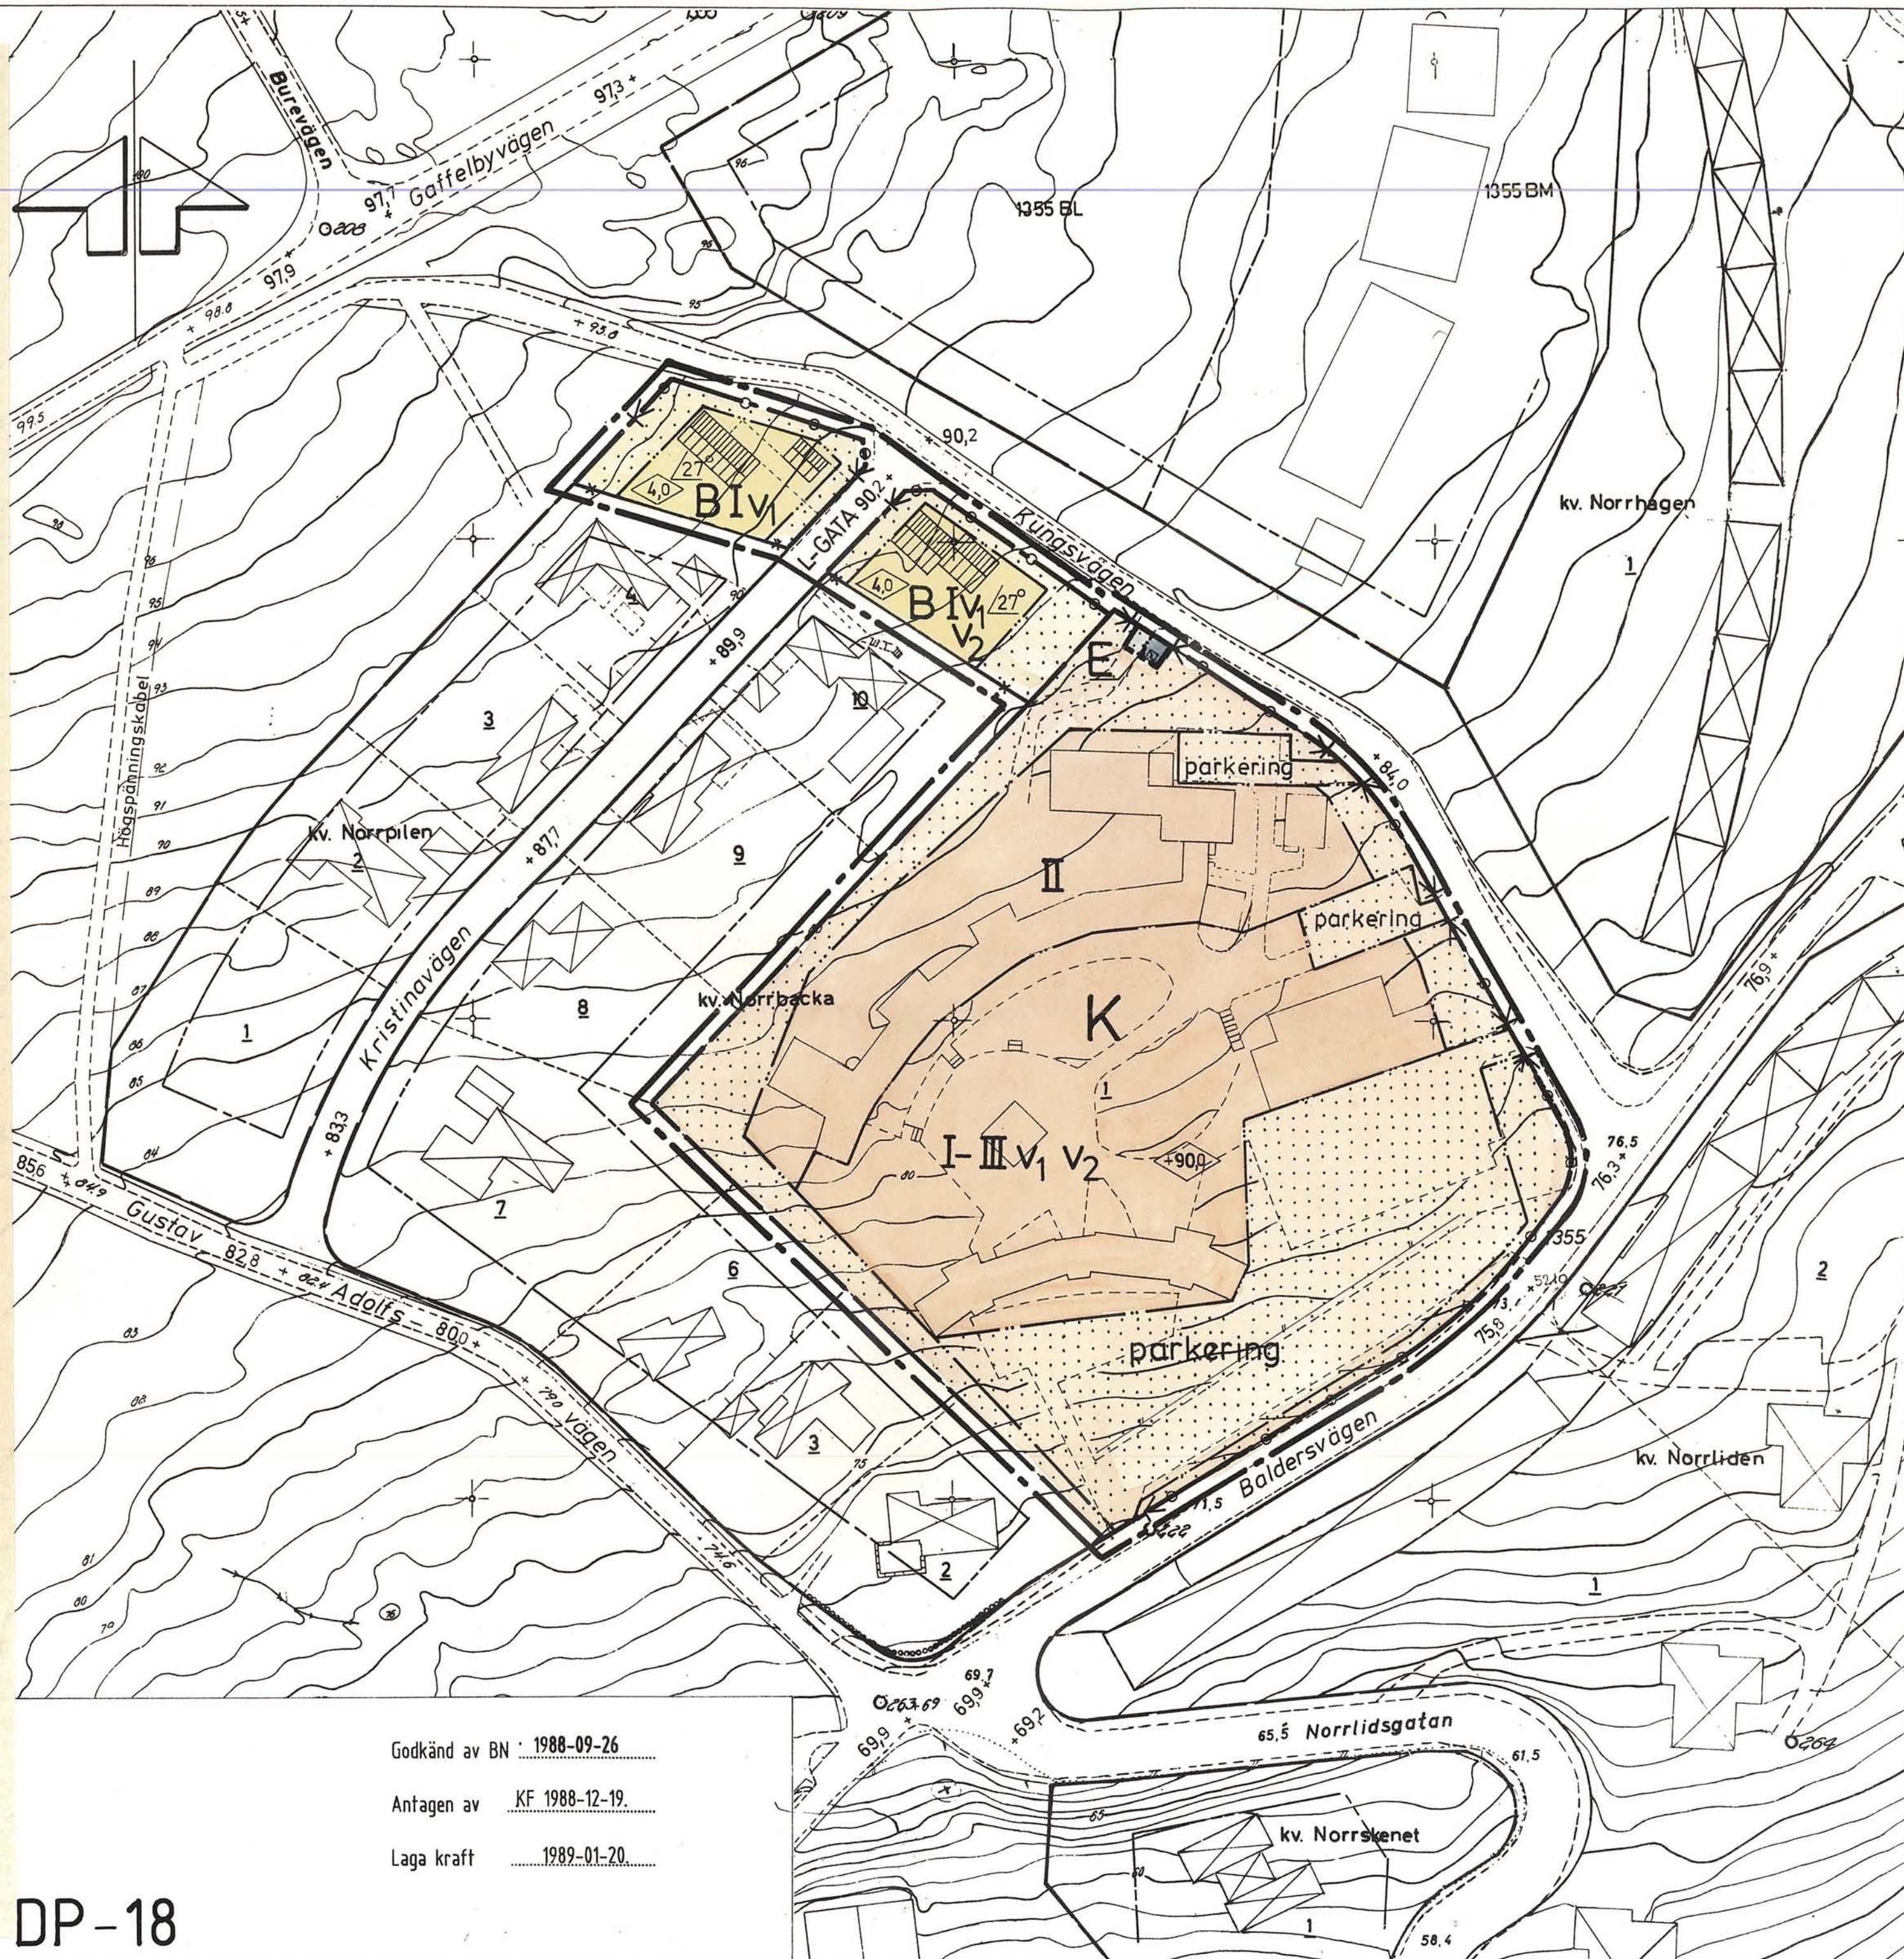

Godkänd av BN 1988-09-26

Antagen av KF 1988-12-19

Laga kraft 1989-01-20

GRUNDKARTEBETECKNINGAR

- Fastighetsgräns
- Befintliga byggnader
- Staket
- Slänt
- Väg
- Trapp
- Nivåkurvor
- Rutnätspunkt
- Fastighetsbeteckning
- Kvartersnamn

Uppgifter om grundkartan.

Upprättad: 1963-64 genom fotogrammetrisk mätning.

Koordinatsystem: lokalt system Sundsvall 0 gon

Mätklass: II Höjdsystem: lokalt system Sundsvall.

Stadsingenjörskontoret i Sundsvall 1988-06-10.

Mats Westling

MATS WESTLING

stadsingenjör.

PLANBESTÄMMELSER

FÖLJANDE GÄLLER INOM OMRÅDEN MED NEDANSTÅENDE BETECKNINGAR. DÄR BETECKNING SAKNAS GÄLLER BESTÄMMELEN INOM HELA PLANOMRÅDET. ENDAST ANGIVEN ANVÄNDNING OCH UTFORMNING ÄR TILLÅTEN.

GRÄNSBETECKNINGAR

- PLANOMRÅDESGRÄNS, BELÄGEN 3 METER UTANFÖR PLANOMRÅDET
- GÄLLANDE ANVÄNDNINGSGRÄNS AVSEDD ATT UTGÅ
- GÄLLANDE ANVÄNDNINGS- RESP. EGENSKAPSGRÄNS AVSEDD ATT BEHÅLLAS
- ANVÄNDNINGSGRÄNS
- EGENSKAPSGRÄNS

MARKANVÄNDNING

ALLMÄNNA PLATSER

L-GATA GATA SOM INGÅR I LOKALNÄTET

KVARTERSMARK

- B BOSTÄDER
- E TRANSFORMATORSTATION
- K KONTOR

UTFORMNING AV ALLMÄNNA PLATSER
+0.0 FÖRESKRIVEN HÖJD ÖVER NOLLPLANET

BEGRÄNSNINGAR AV MARKENS BEBYGGANDE

MARKEN FÅR INTE BEBYGGAS

MARKENS ANORDNANDE

MARK OCH VEGETATION

parkering PARKERINGSPLATS SKALL FINNAS

UTFART

UTFART FÅR INTE ANORDNAS

UTFORMNING

- HÖGSTA BYGGNADSHÖJD I METER
- HÖGSTA BYGGNADSHÖJD I METER ÖVER NOLLPLANET
- STÖRSTA TAKLUTNING I GRADER
- HÖGSTA ANTAL VÅNINGAR
- LÄGSTA RESP. HÖGSTA ANTAL VÅNINGAR
- VIND FÅR INTE INREDAS
- UTÖVER ANGIVET VÅNINGSANTAL FÅR SUTERRÄNGVÅNING ANORDNAS

ADMINISTRATIVA BESTÄMMELSER

* GENOMFÖRANDETIDEN ÄR 10 ÅR FRÅN DET PLANEN VUNNIT LAGA KRAFT

ILLUSTRATIONER

FÖRESLAGEN HUSPLACERING

DETALJPLAN FÖR kv. NORRBACKA mm

NORRMALM, SUNDSVALLS KOMMUN.

UPPRÄTTAD PÅ STADSBYGGNADSKONTORET 1988-06-10.

LARS RIMFORS

stadsbyggnadschef

STAFFAN HANSSON

planingenjör

Skala 1:1000