


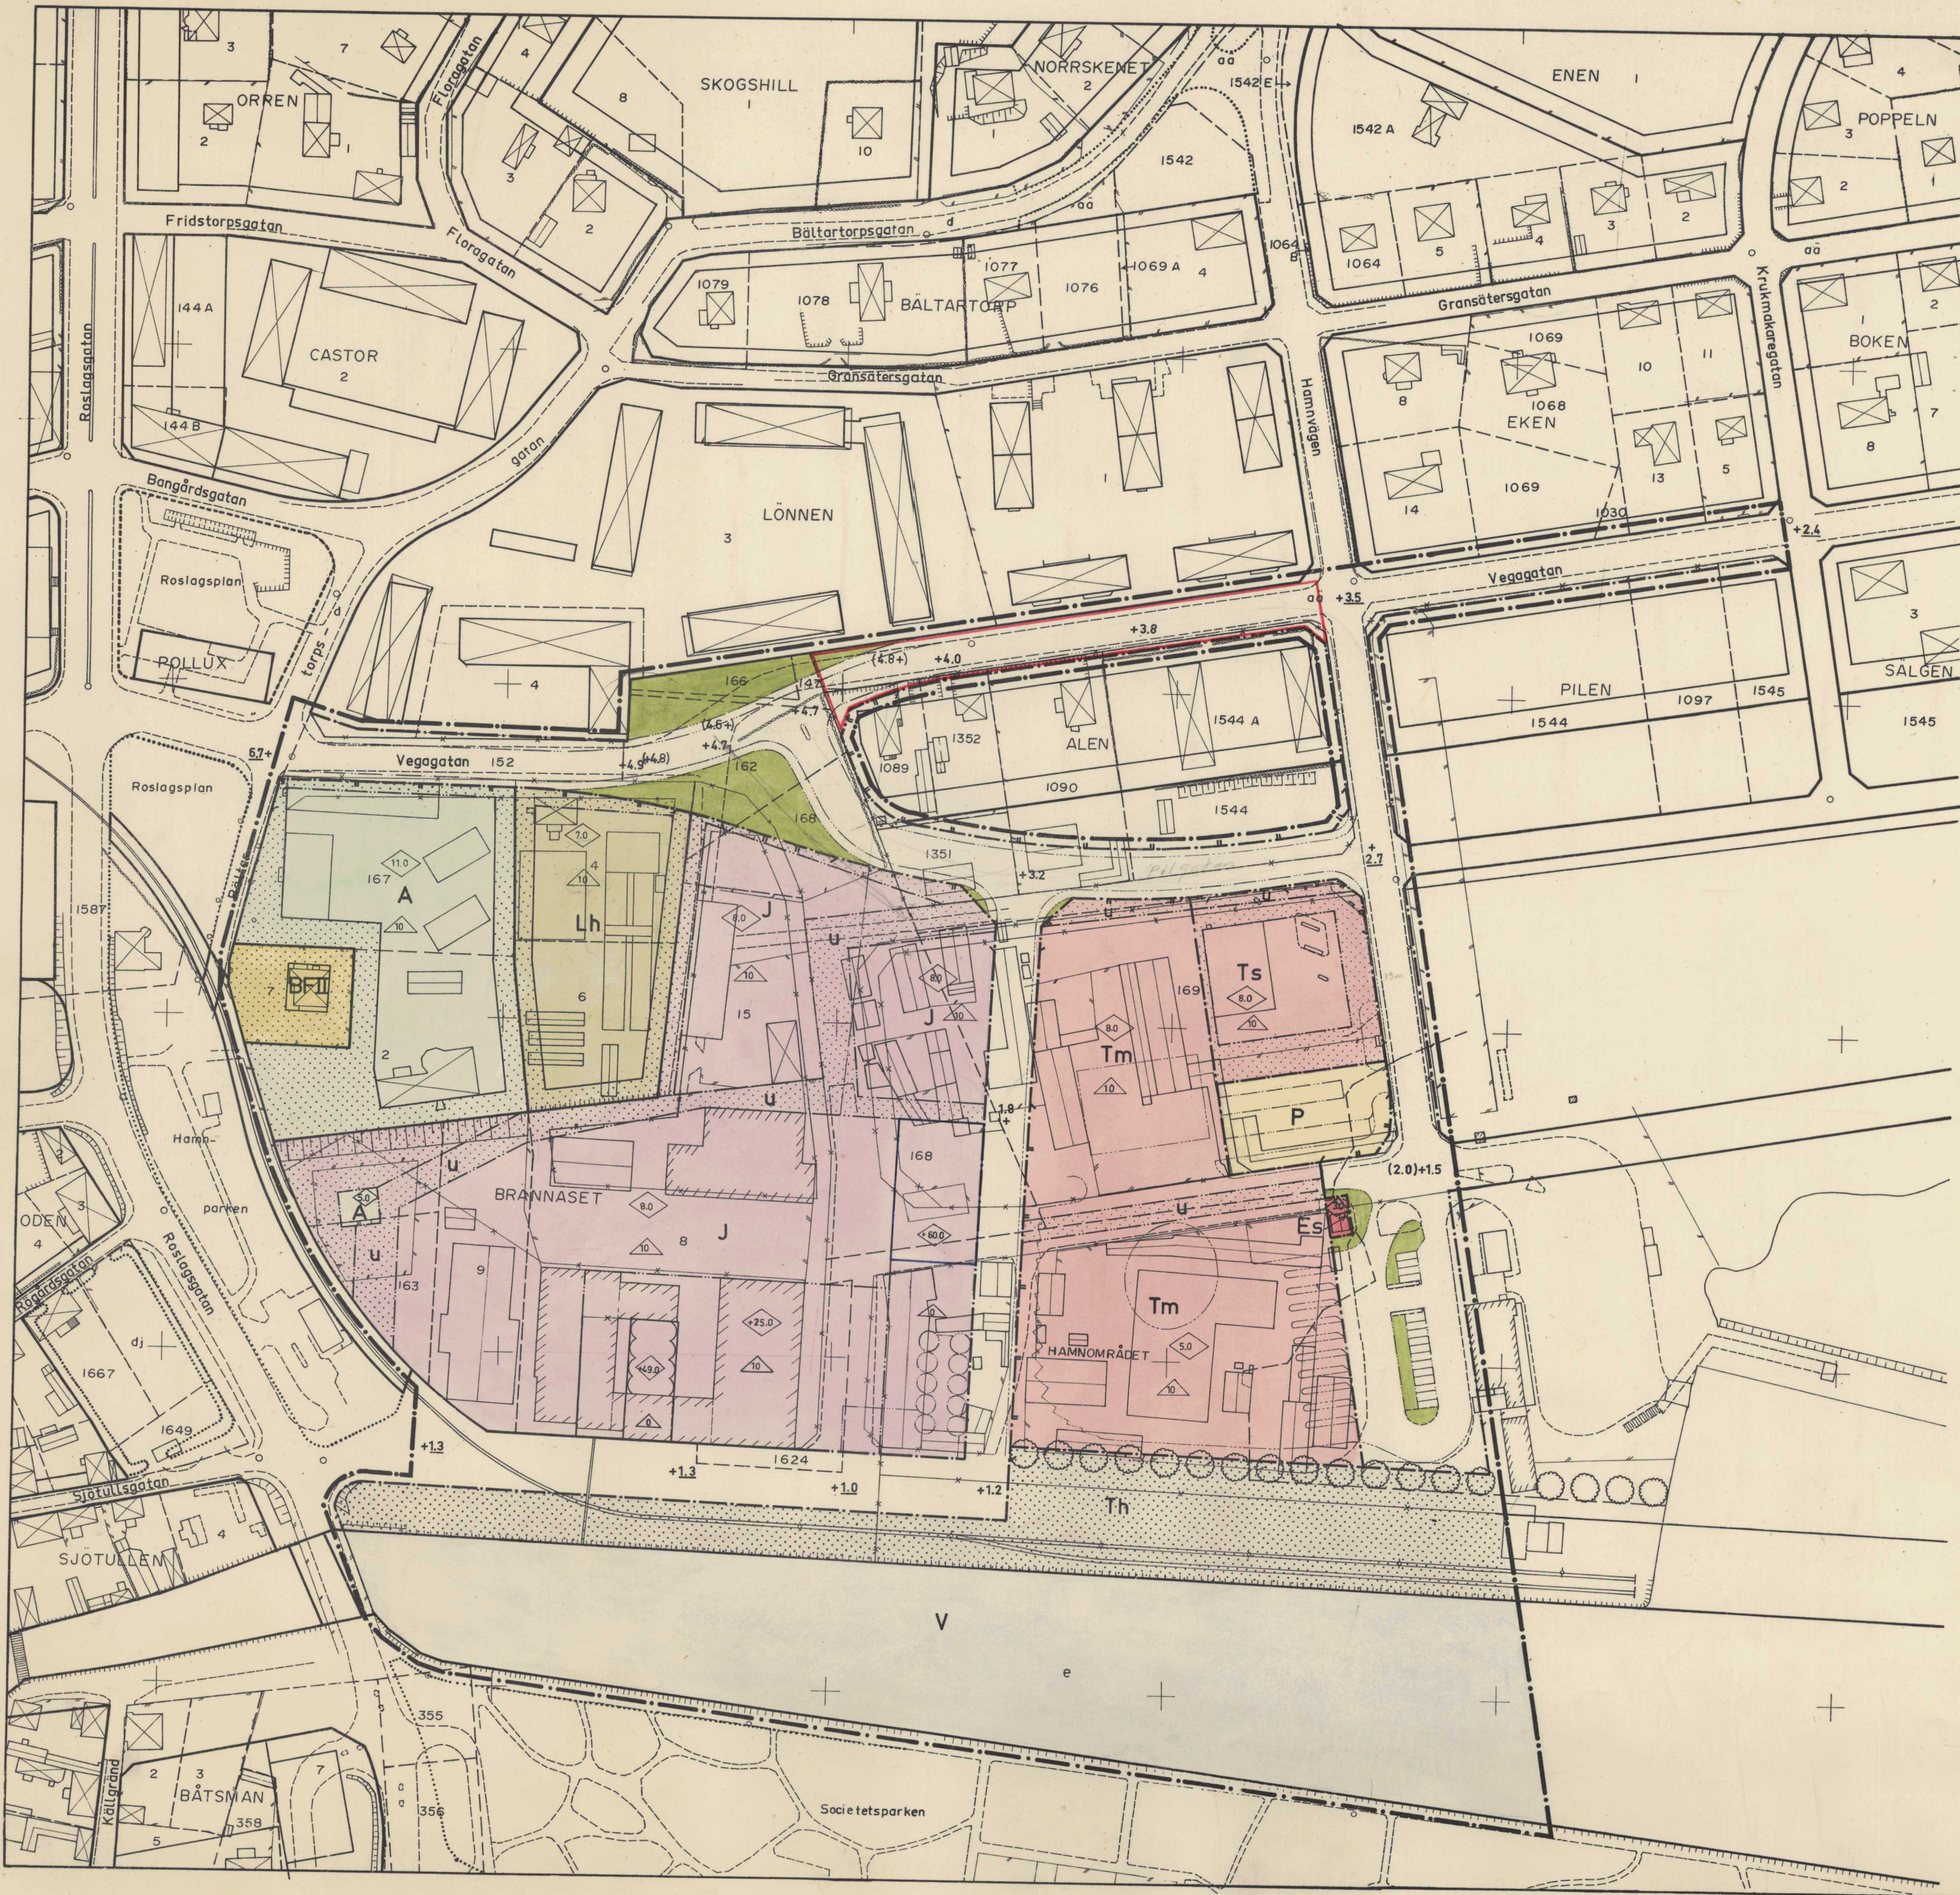

NORRTÄLJE STAD

Förslag till ändring av stadsplanen för
del av HAMNOMRÅDET
upprättat å stadsarkitektkontoret
NORRTÄLJE den 16 oktober 1969
Reviderat den 4 december 1969

BJÖRN CEDERSTRÖM
stadsarkitekt / *OVE LUNDBERG*
stadsplaneingenjör


- stadsplanegräns belägen 3 m utanför planförslaget
- gatu- kvarters- och annan områdesgräns
- gällande kvarters- och områdesgräns
- bestämelsegräns
- gällande bestämelsegräns
- gällande områdes- och bestämelsegräns avsedd att utgå
- gräns över vilken in- och utfart ej för anordnas
- gränslinjer ej avsedda att fastställas
- allmän plats, gata
- park
- gatuplantering
- A område för allmänt ändamål
- BF område för bostadsändamål, fristående hus
- J område för industriändamål
- Lh område för handelsträdgårdsändamål
- Th område för hamnändamål
- Tm område för motortrafikändamål
- Ts område för bensinstation
- Es område för transformatorstation
- P område för parkeringsändamål
- V vattenområde
- U mark som icke får bebyggas
- mark tillgänglig för underjordiska ledningar
- gällande gatuhöjd
- " " avsedd att utgå
- gatuhöjd
- antal våningar
- byggnadshöjd
- byggnadshöjd räknad från stadens nollplan
- taks lutningsvinkel i grader
- fasthetsgräns
- vägar
- befintliga byggnader
- staket, häck
- stödmur, stenmur
- slänt
- rutnätspunkt
- förestegen trädplantering ej avsedd att fastställas
- nivåkurvor
- gräns för område som föreslås att undantagas från fastställelse

År 1970 den 2 februari § 7
blev detta förslag antaget av
Stadsfullmäktige i Norrtälje,
betyg: 6 förslagens vägnar.

År 1970 den 4 juni
fastställdes denna ändring av stadsplanen/byggnadsplanen
på sätt församlingens beslut samma dag närmare
utvisar. Lärotyg: 1 i Stockholms län som ovan.
På församlingens vägnar.

Tillhör Kungl. Majts beslut
den 30 juni 1972
Ang. undantag se Kungl. Majts beslut
Civildepartementet


I Kungl. Majts beslut
angiven linje

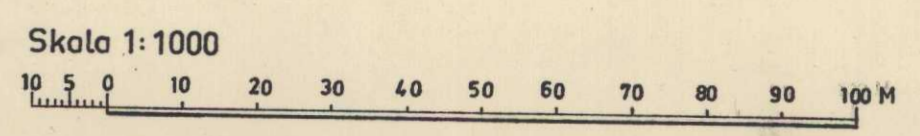

Utdrag ur förslag till ändring
av stadsplanen för del av HAMN-
OMRÅDET i Norrtälje stad.

Gräns för område som föreslås
att undantagas från fastställelse

Tillhör Länsarkitektens yttrande
den 13.5.1970.

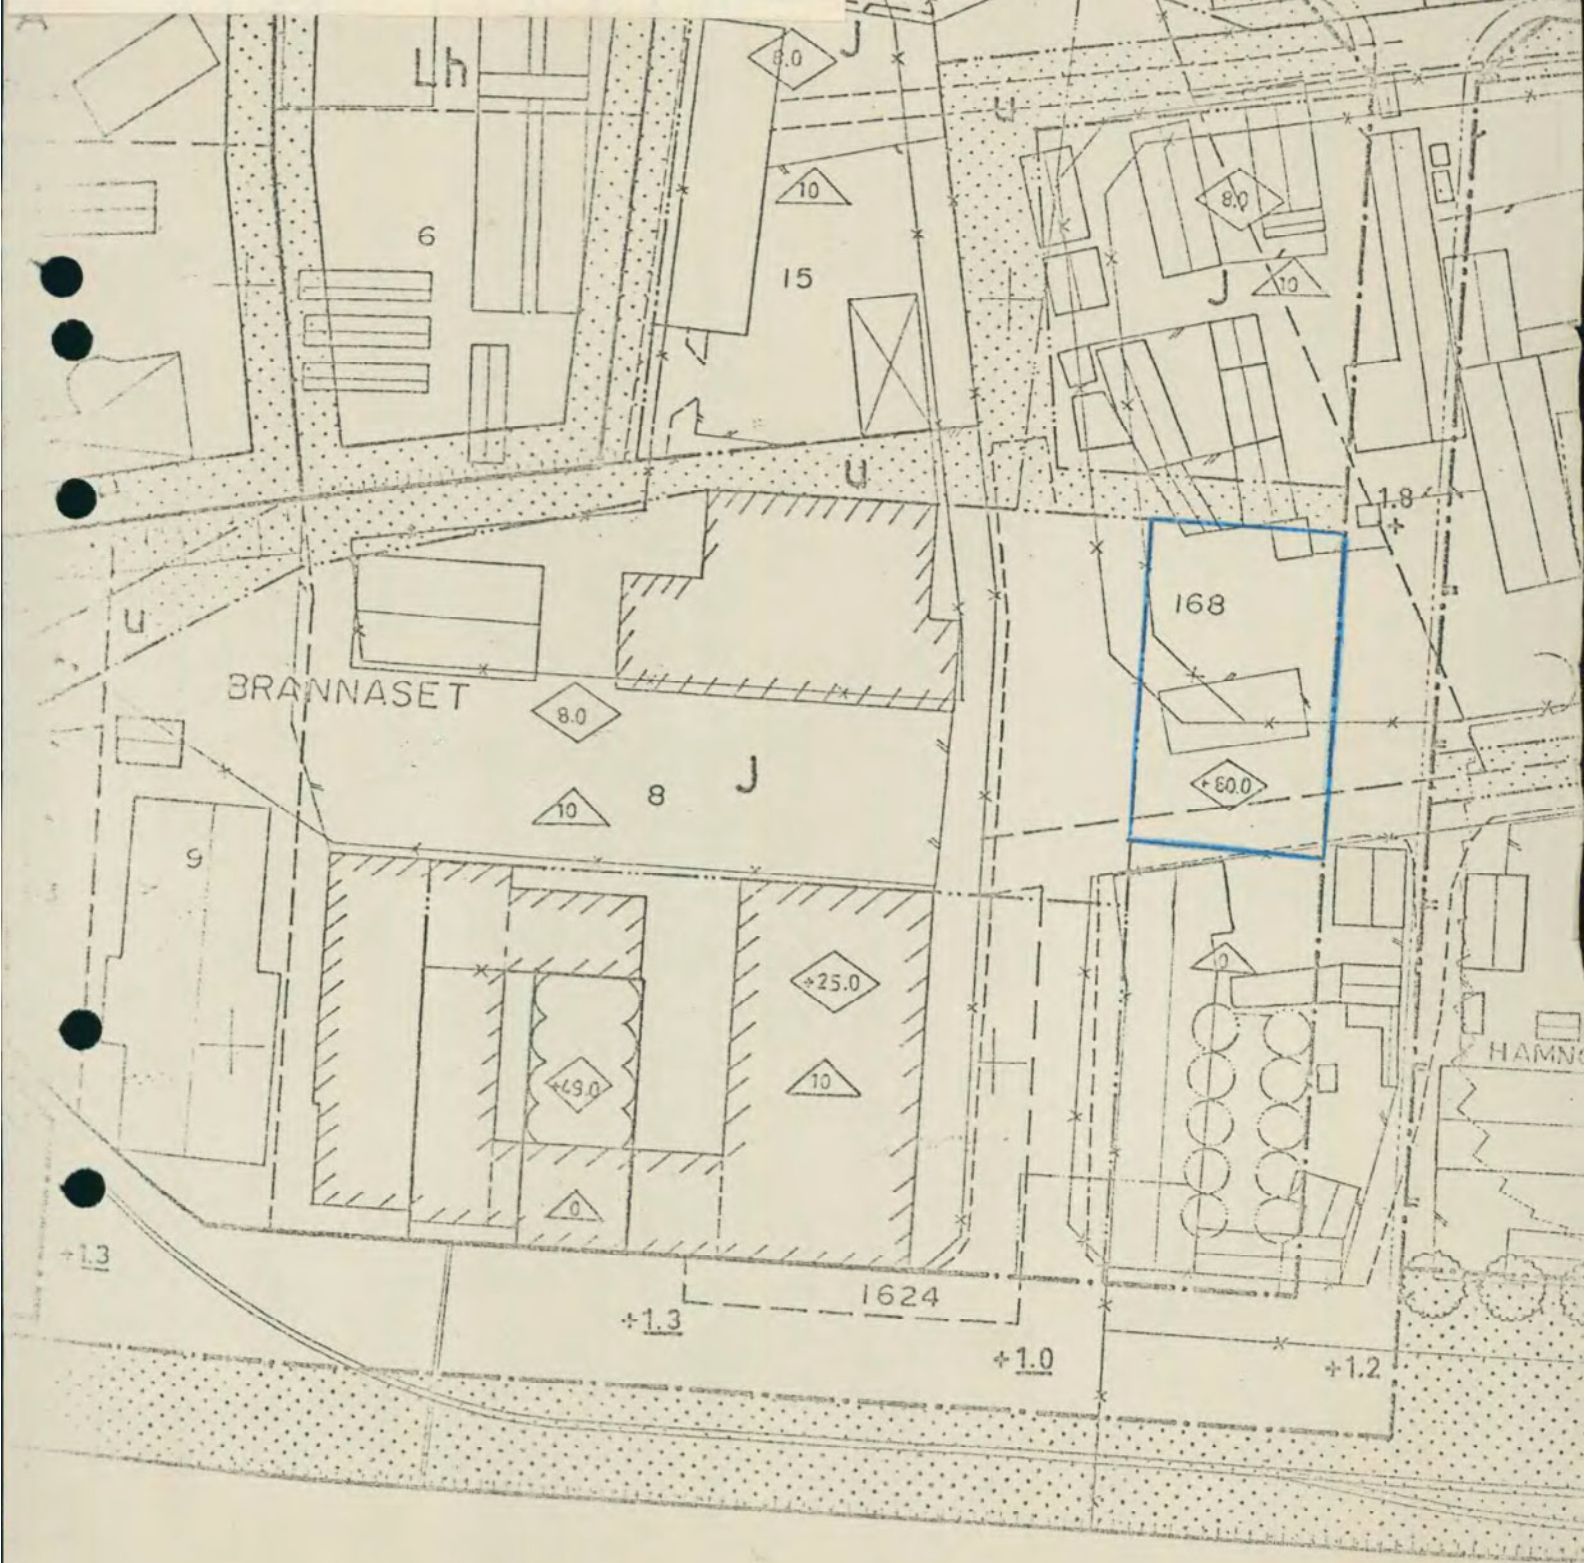

V