

GRUNDKARTANS BETECKNINGAR

○	Gränspunkt, inmätt eller beräknad	Transformatorbyggnad
□	Gränspunkt, digitaliserad	Jordkällare
—	Fastighetsgräns	Trappa
1	Registreringsnummer för fastighet med kvartersnamn	Perrong, lastbrygga eller kaj
11	Registreringsnummer för fastighet med traktnamn	Staket
□	Byggnad i allmänhet	Stödmur
□	Bostadshus med takkontur resp hustiv	Häck
□	Uthus med takkontur resp hustiv	Dike
□	Skärmtak	Stänt
		Väg

—	Järnväg, skalkrigt bredd	Koordinatsystem: Södertälje lokala
—	Vägrumma	Höjdsystem: Södertälje höjdsystem 1900
—	Ägostagsgräns	Grundkarta med fastighetsredovisning upprättad 1997-05-26
—	Åker	Rolf Skoglund Stadsingenjör
—	Ängs-, hag-, betesmark eller ospecificerad gräsyta	
—	Avvägd höjd	
—	Höjdkurvor (med 1 meters ekvidistans)	
—	Osäker höjdkurva	

Koordinatsystem: Södertälje lokala
Höjdsystem: Södertälje höjdsystem 1900
Grundkarta med fastighetsredovisning upprättad 1997-05-26
Rolf Skoglund
Stadsingenjör

PLANKARTA GRÄNSBETECKNINGAR

- Linje ritad tre (3) m m utanför planområdet
- Användningsgräns
- Egenskapsgräns

PLANBESTÄMMELSER

Bestämmelser utan beteckning på kartan gäller inom hela planområdet. Endast nedan angiven användning och utformning är tillåten.

MARKANVÄNDNING

Allmän plats

LOKALGATA	Lokaltrafik
NATUR	Naturområde

Kvartersmark

B	Bostäder
J1	Småindustri och hantverk
J2	Småindustri och hantverk samt bostad för bevakning

UTNYTTJANDEGRAD

- e Högst en femtedel (1/5) av fastighetens areal får bebyggas.

BEGRÄNSNING AV MARKENS BEBYGGANDE

- Marken får inte bebyggas
- u Marken skall vara tillgänglig för allmänna underjordiska ledningar

MARKENS ANORDNANDE

- n Vegetation eller andra sikthinder får inte överstiga en höjd av 0,8 m över körbanan
- Stängsel skall finnas

UTFORMNING

- 0,0 Högst byggnadshöjd i meter
- +00,0 Högst totalhöjd i meter över nollplanet
- m Högst tillåtna bullernivåer inomhus i bostad är 30 dBA ekvivalentnivå och 45 dBA maxnivå

Anordning för fastbränsleledning skall vara miljögodkänd och försedd med ackumulatorsystem

ADMINISTRATIVA BESTÄMMELSER

För planområdet är genomförandetiden femton (15) år räknat från och med dagen efter det att planen har vunnit laga kraft

Detaljplan för kvarteret

TRAPPSTENEN m m
vid Grävstavägen
inom HÖLÖ/MÖRKÖ
i SÖDERTÄLJE

Upprättad på stadsbyggnadskontoret i Södertälje 1997-06-18

Ändrad 1997-09-23

ANTAGEN AV MILJÖ- OCH
STADSBYGGNADSNÄMNDEN
1997-09-23 § 28
PLANEN HAR VUNNIT LAGA KRAFT
1997-10-24


På tjänstens vägnar
Bengt Andrén

0181K-P

Uno Dahlén
stadsbyggnadsdirektör

Erik Bengtsson
planchef
Bengt Lindskog
arkitekt

1194 A

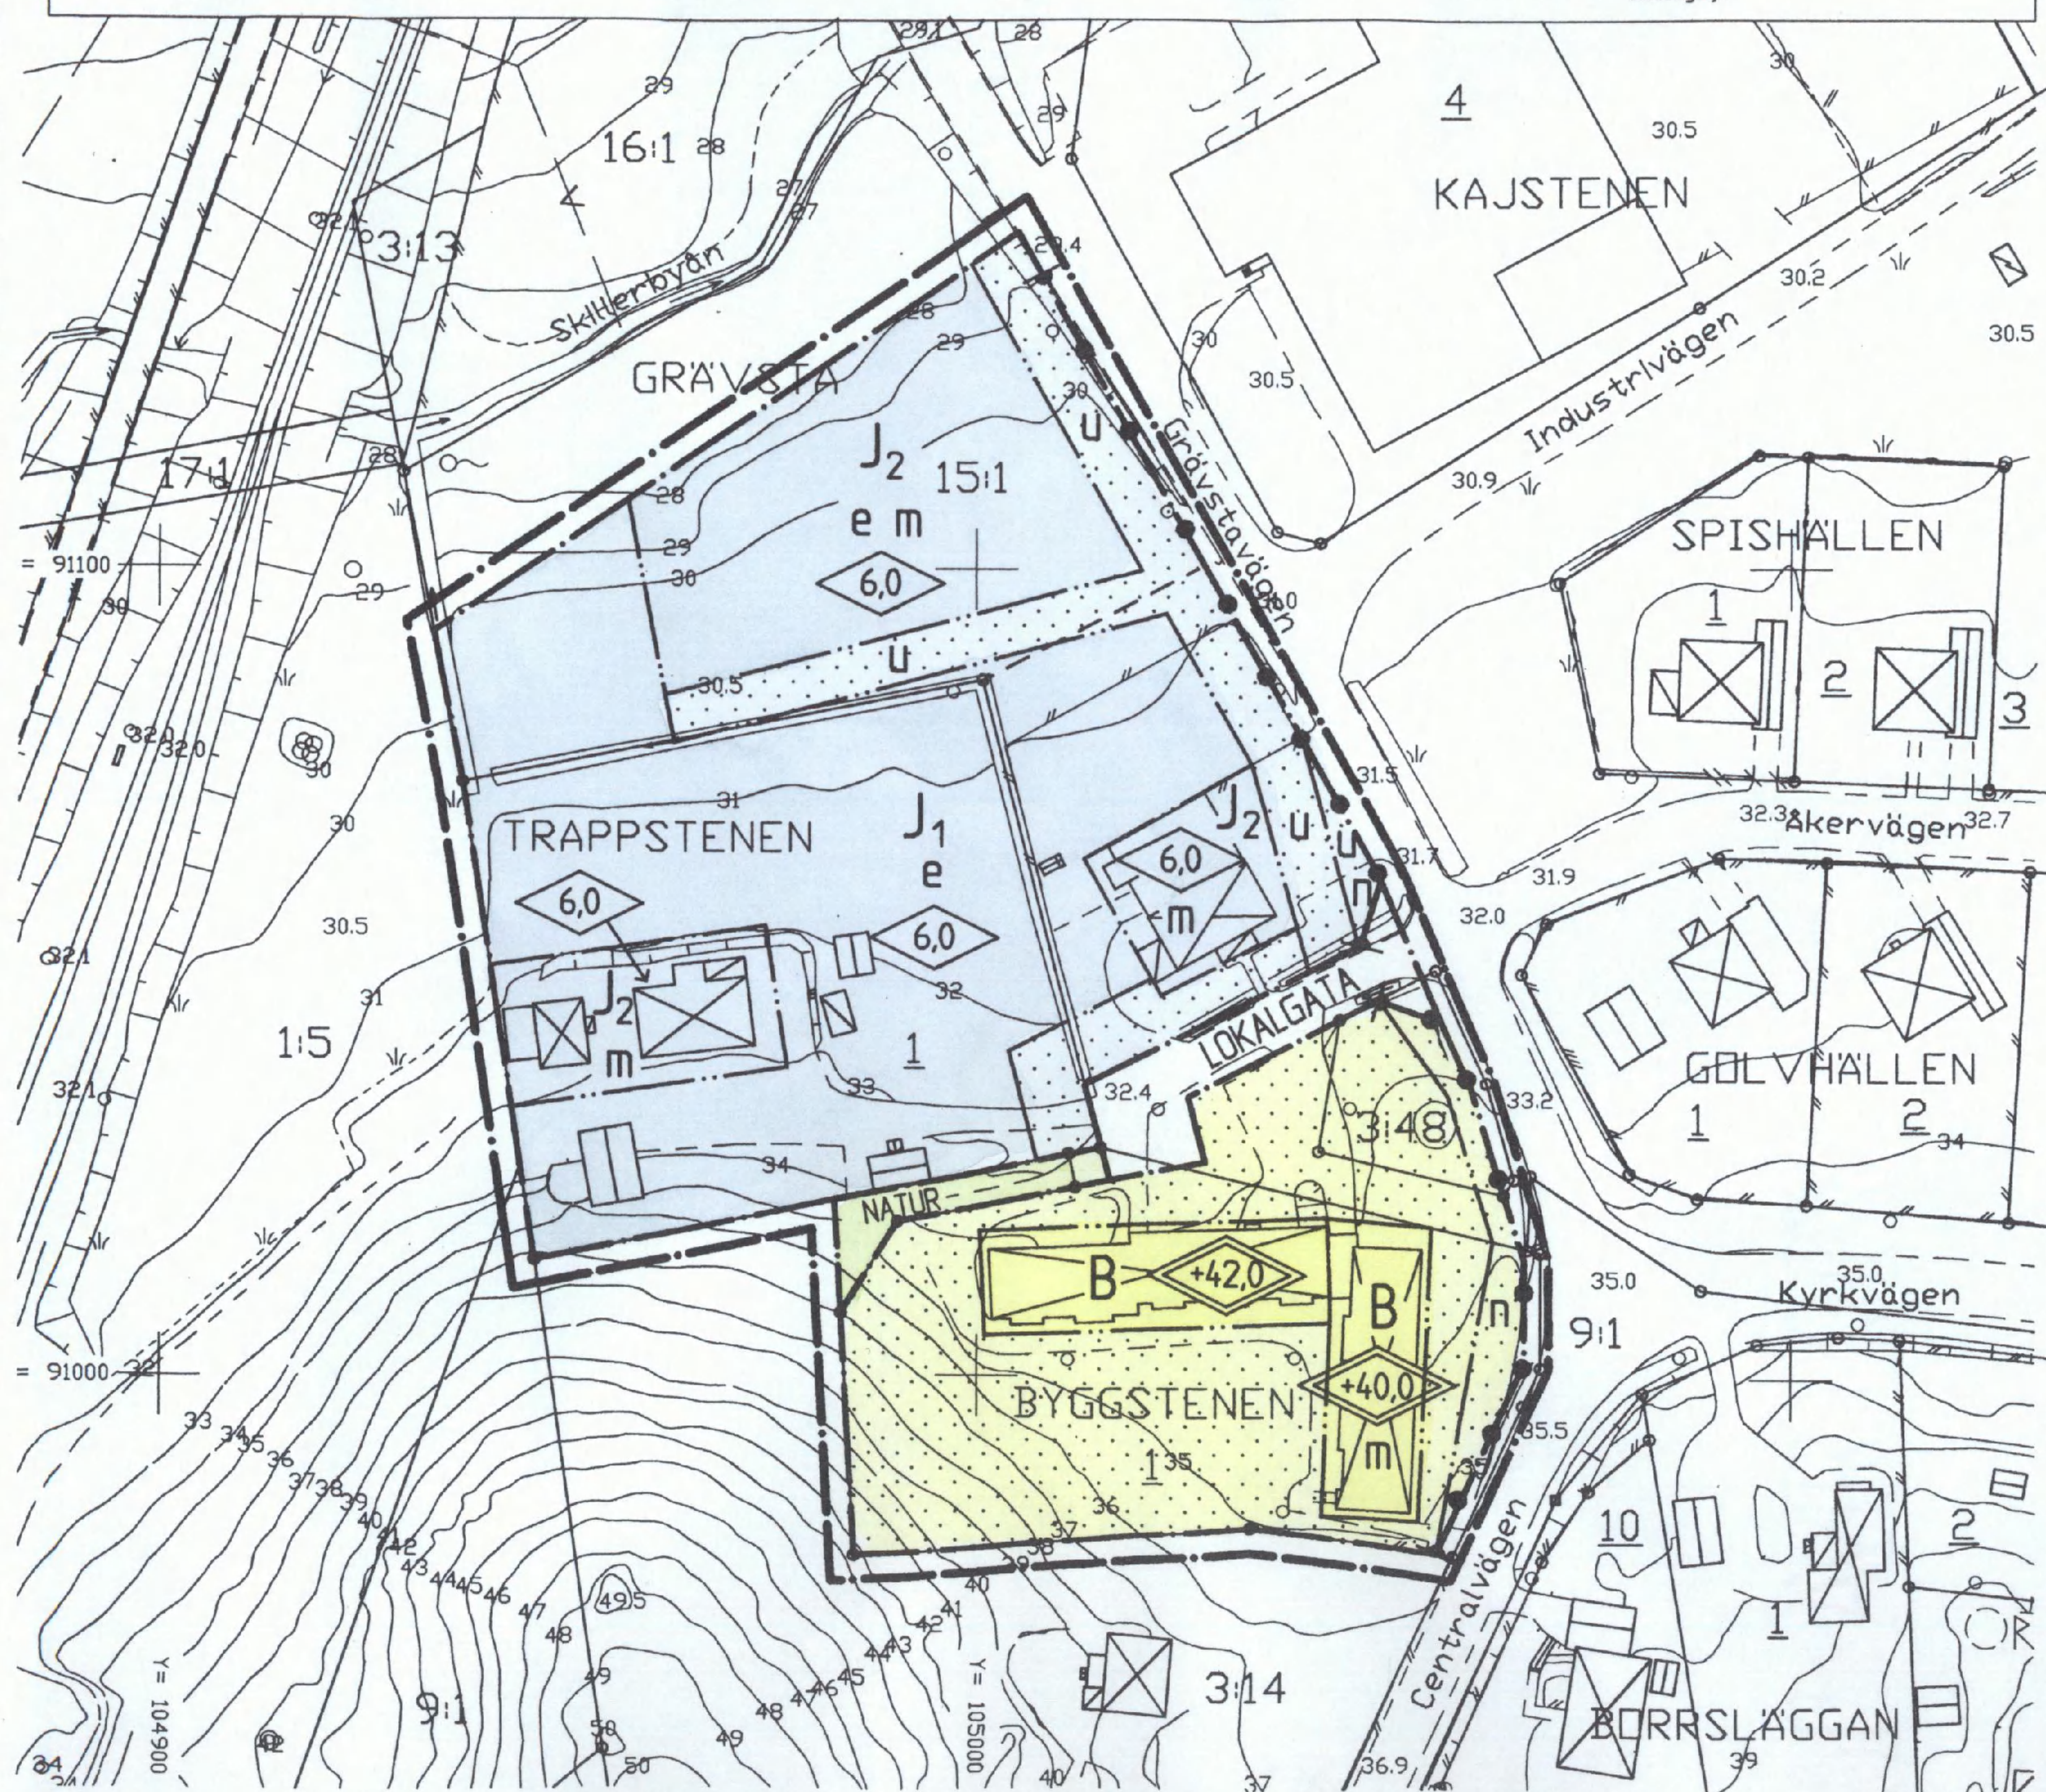

Sting A 97001

P 96059

Skala 1:1000

10 0 10 20 30 40 50 100 m