
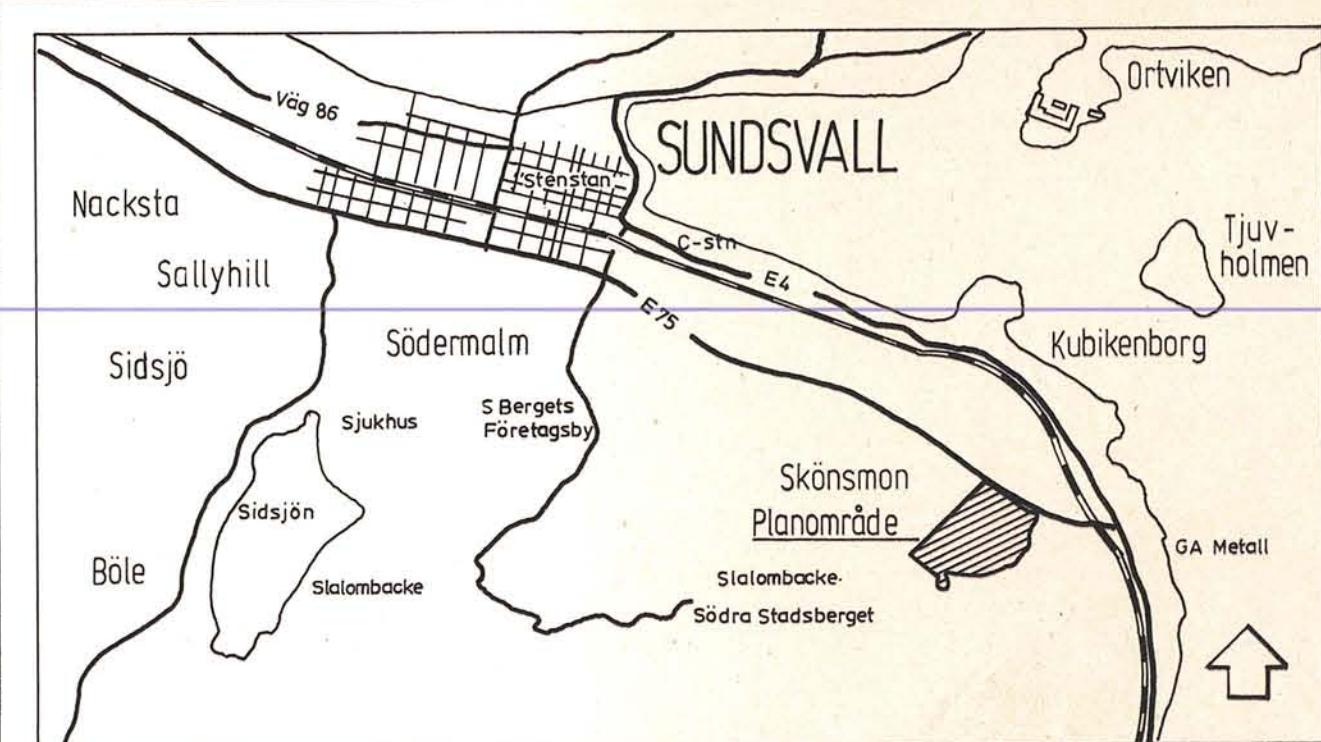


S 1384

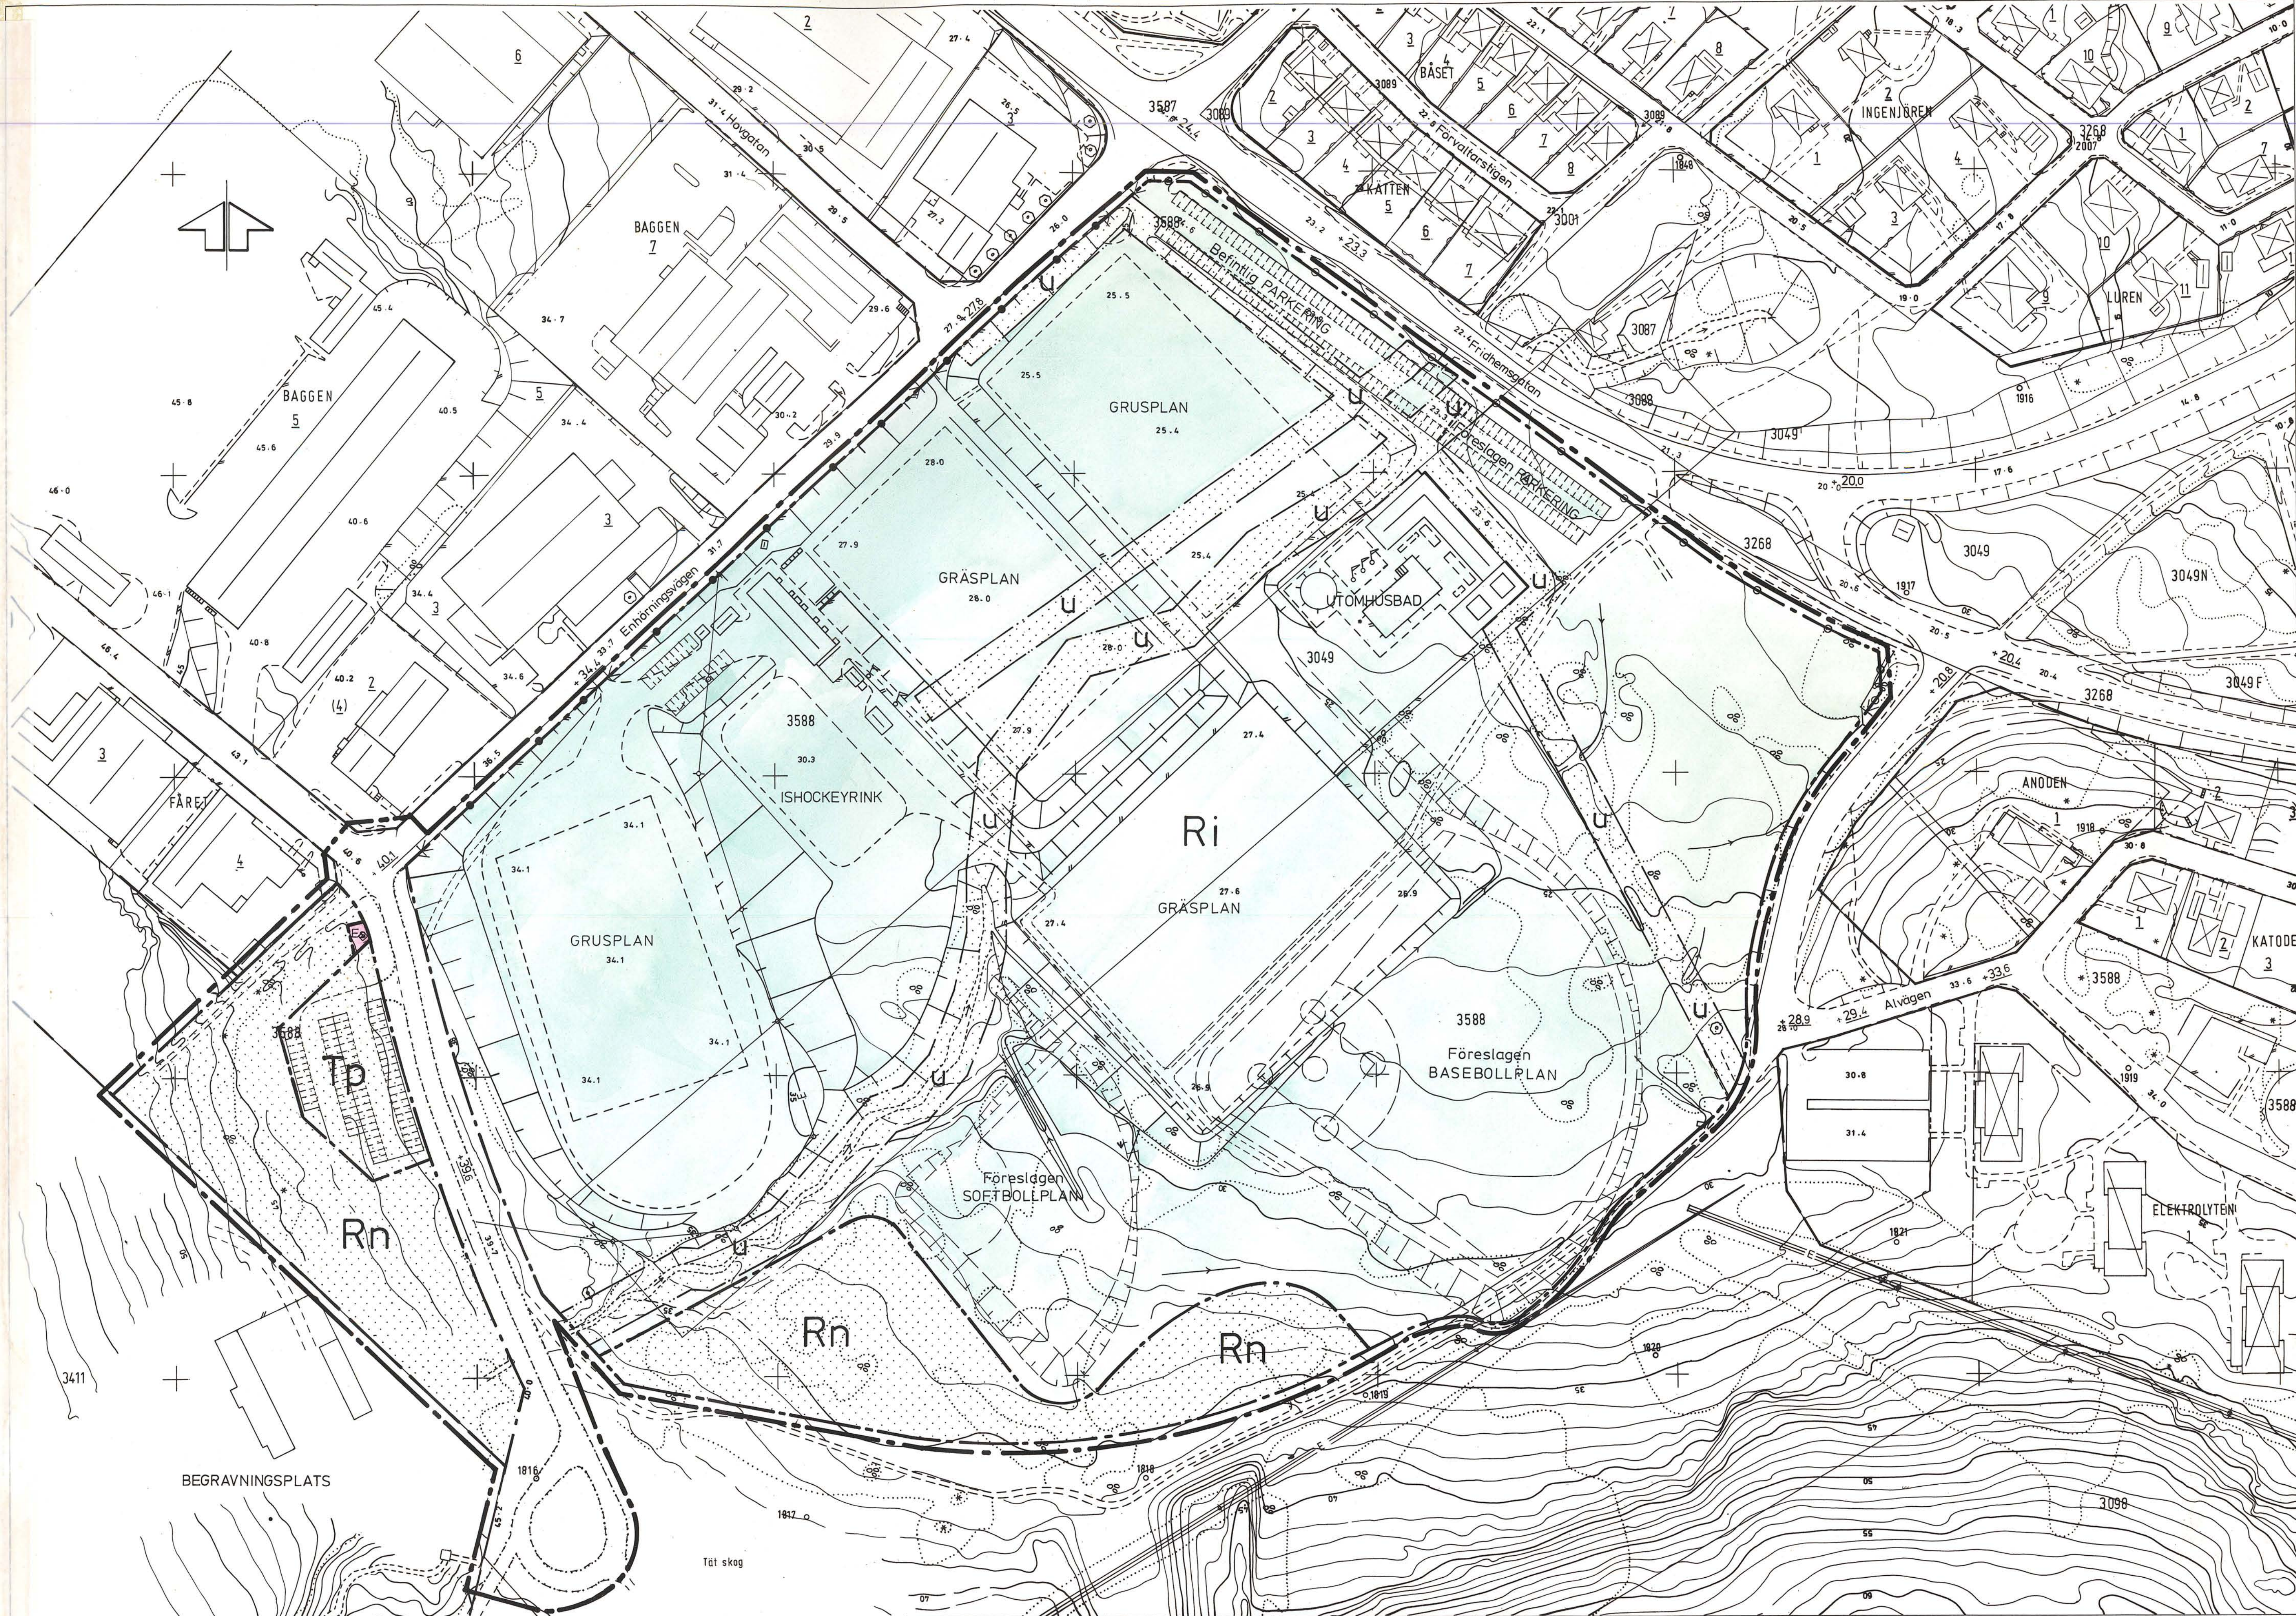

- BETECKNINGAR**
- Grundkartan**
- Fastighetsgräns
 - Kvartersgräns
 - Bostadshus
 - Annan byggnad
 - Slätt
 - Staket
 - Väg
 - Stolpe resp flaggstång
 - Agoslagsgräns
 - Barr- resp lövträd
 - Bäck
 - Avvägd höjd
 - Nivåkurvor
 - Dike
 - Rundtspunkt
 - Stadsplannummer
- Stadsplanekartan**
- Gränsbeteckningar**
- Stadsplanegräns belägen tre meter utanför planområdet
 - Gällande områdesgräns avsedd att behållas
 - Områdesgräns
 - Bestämmelsegräns
- Områdesbeteckningar**
- Gata
- Specialområden**
- TP Parkering
 - Ri Idrottsplats
 - Rn Naturpark
 - Es Transformatorstation
- Övriga beteckningar avsedda att fastställas**
- Mark som inte får bebyggas
 - Levningsområde
 - Gällande gatu höjd
 - Utfartsförbud med resp utan stängselskyldighet
 - Tvårstreck med pil markerar förbudets slut
- Illustrationer och hänvisningar**
- Illustrationslinjer

Grundkartan är upprättad på stadsingenjörskontoret år 1985 genom fotogrammetrisk mätning Mätklass: II Höjdsystem: lokalt system Sundsvall Koordinatsystem: lokalt system Sundsvall 0 gon Inom kommunalt fastighetsregisterområde Sundsvall 1986-01-15

Ingemar
INGEMAR RÖSBLAD
stadsingenjör

KUBIKENBORGS IDROTTSPLATS
SKÖNSMON, SUNDSVALLS KOMMUN
FÖRSLAG TILL STADSPLAN
UPPRÄTTAT PÅ STADSBYGGNADSKONTORET 1986-01-15
reviderat 1986-04-01

Lars
LARS RIMFORS
stadsbyggnadschef

Paul
PAUL SJÖLANDER
planarkitekt

Ewa
EWA WESTLING
kartritäre

SKALA 1:1000
10 20 30 40 50 60 70 80 90 100 M

Antages

Förslaget antaget av kommunfullmäktige i Sundsvall...
1987-04-06
Sten Zackari
sekreterare

Fastställs

1987-04-06
fastställd länsstyrelsen i Västerbottens län
denna stadplan
Beslutet har enligt 150 § tredje stycket bygg-
nadslagen vunnit laga kraft.
Härnösand...
2281 - P87/0406-1 MG Öberg

Bestyrkes

Kopians likhet med originalet betygas.
Sundsvall...
Stadsbyggnadskontoret
Birgitta Eriksson