



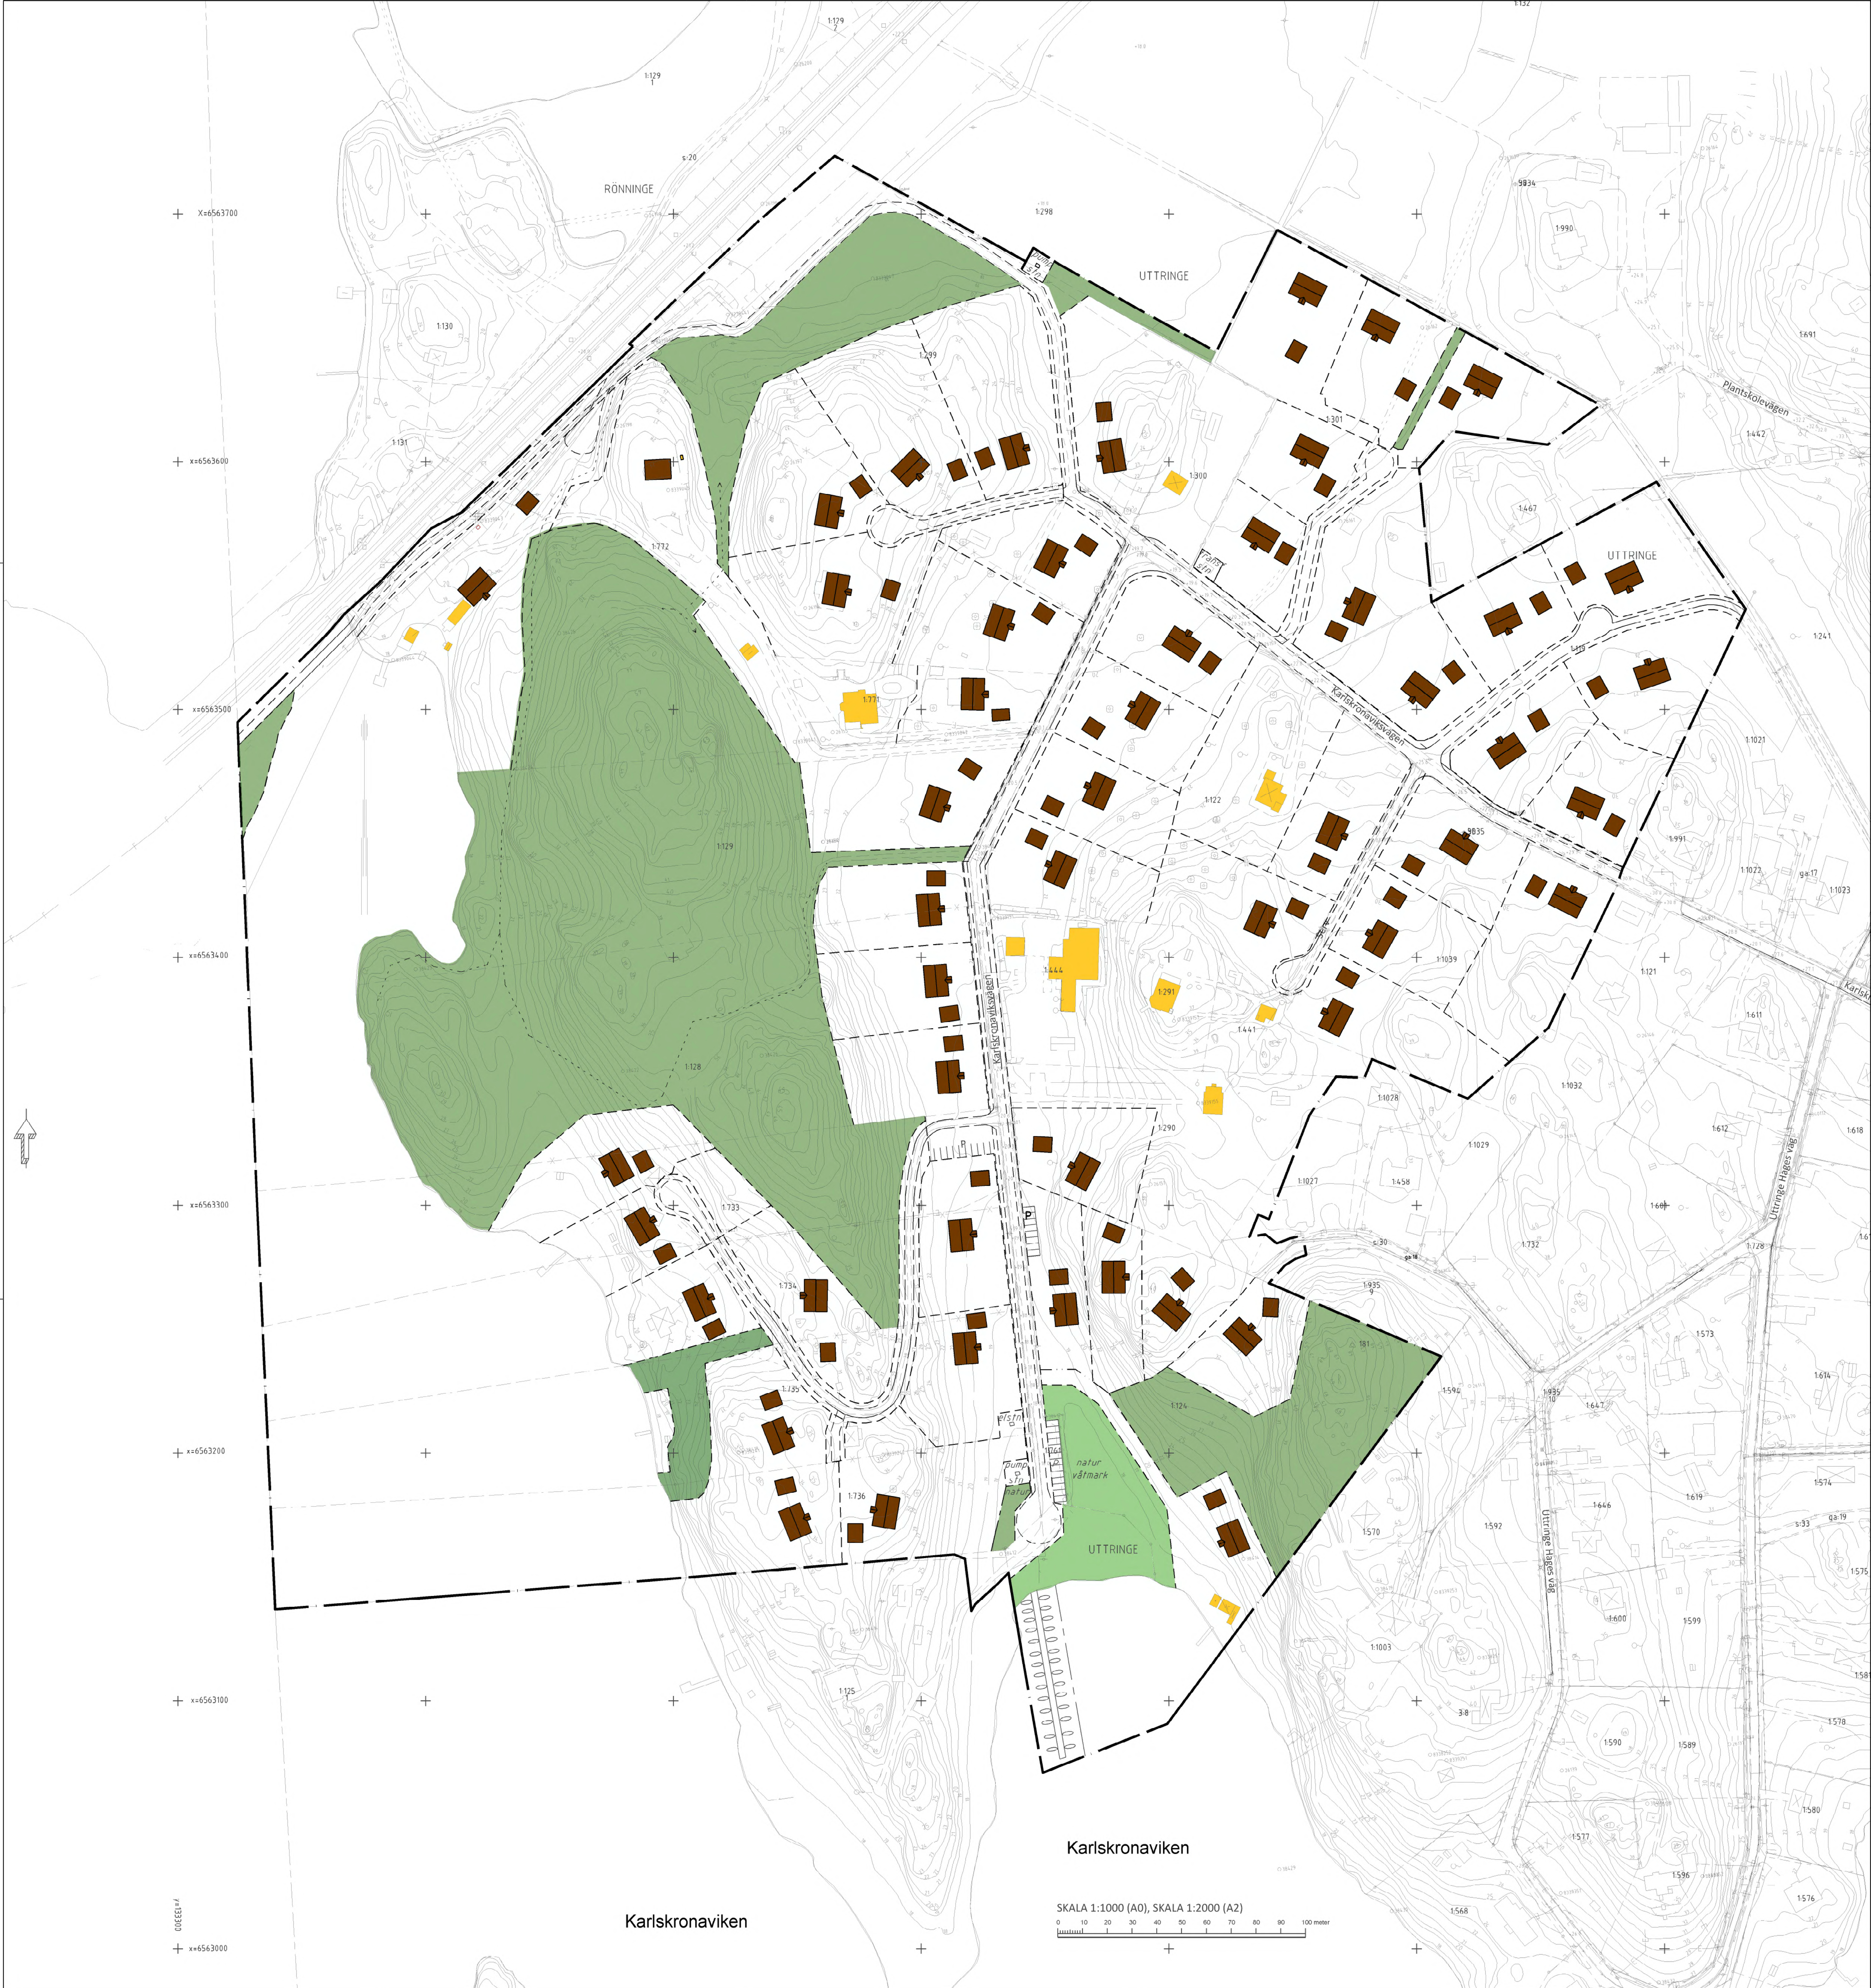


SKALA
1:50 (A0), 1:100 (A2)


KARLSKRONAVIKSVÄGEN (Lokalgata)

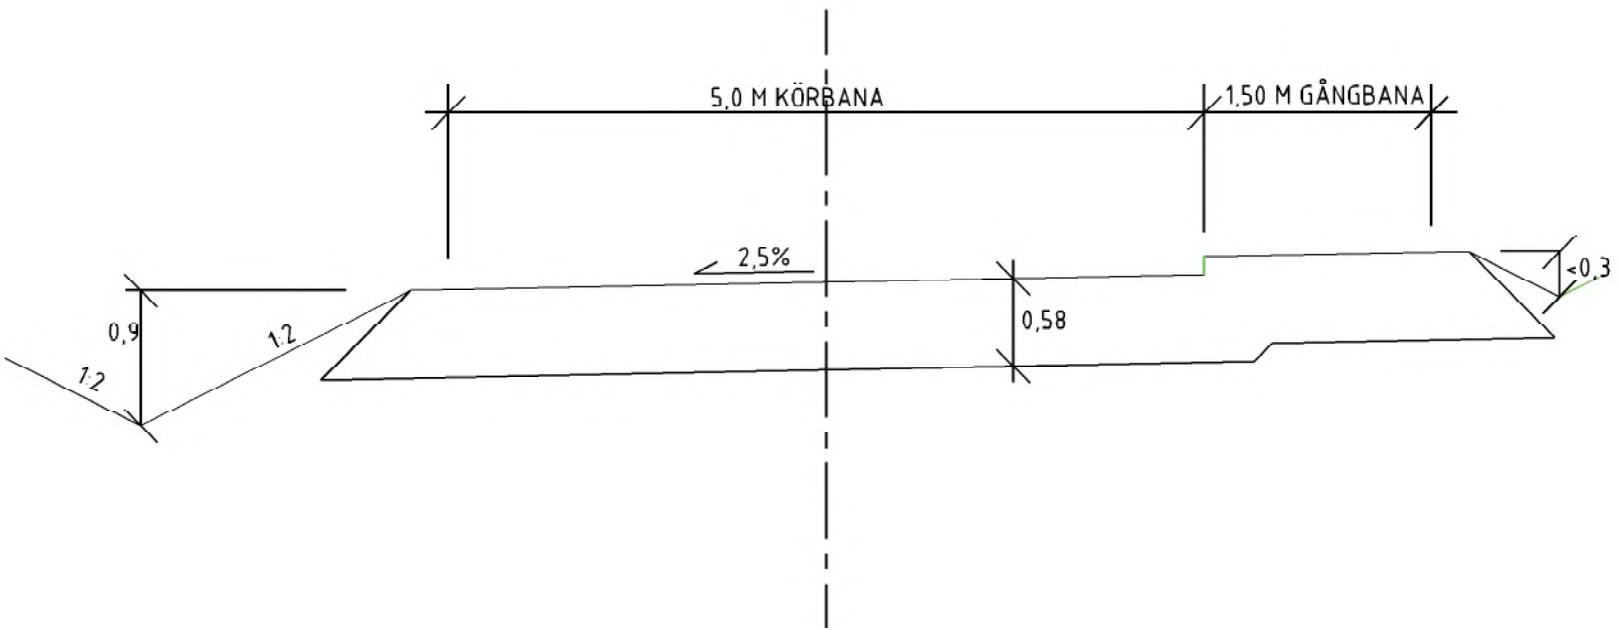


ENSKILDA VÄGAR (g)

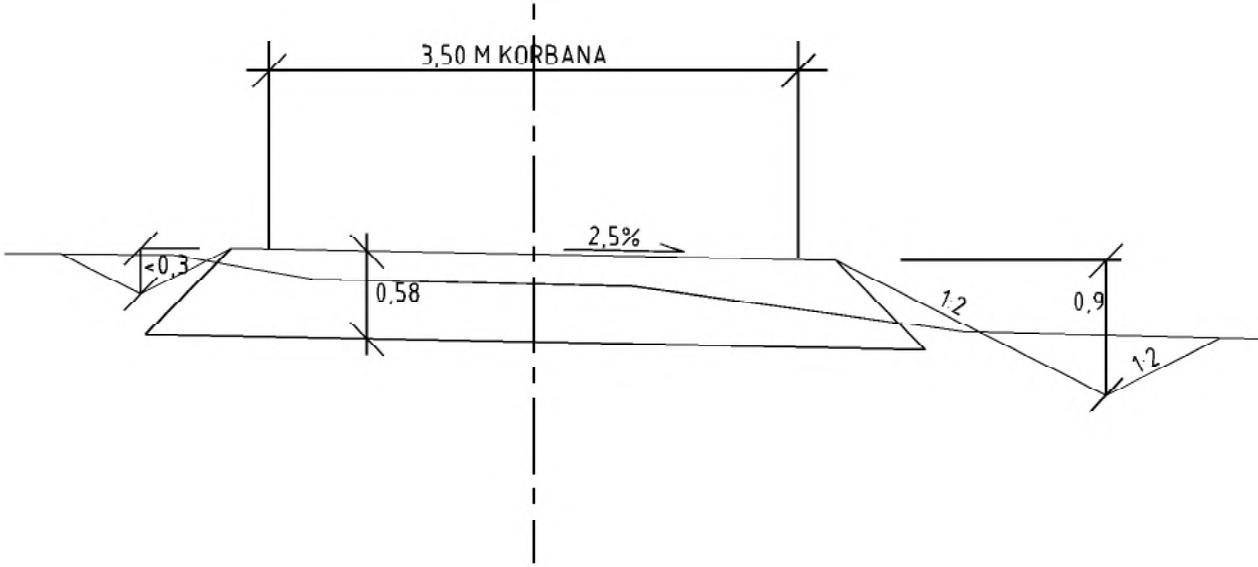

LOKALGATA

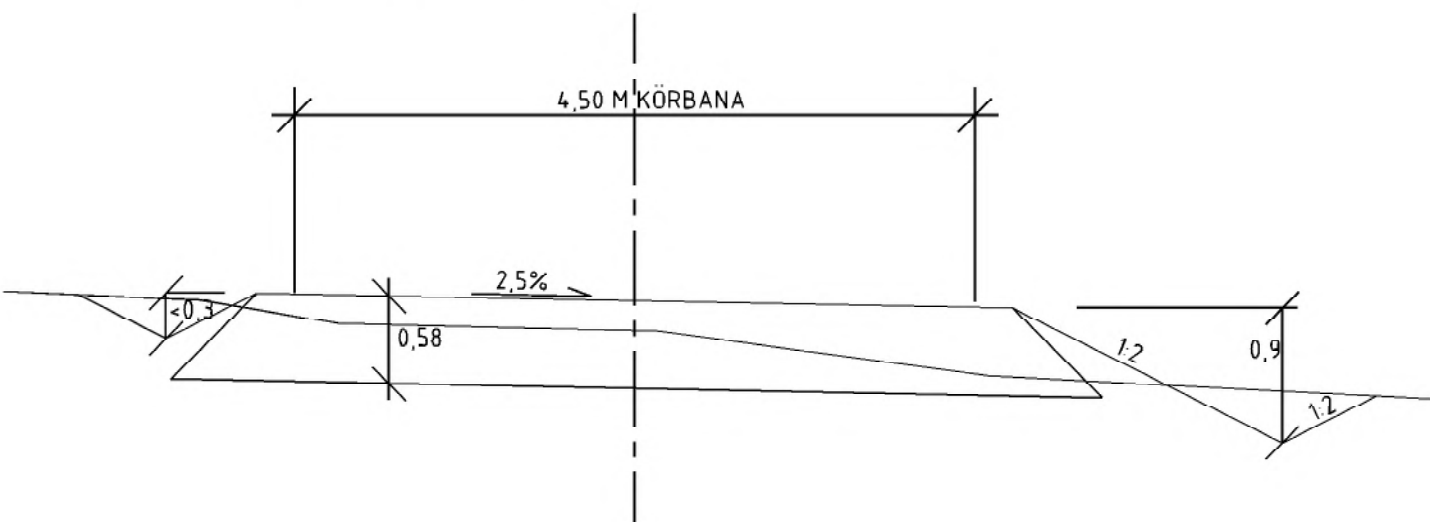

GC VÄG

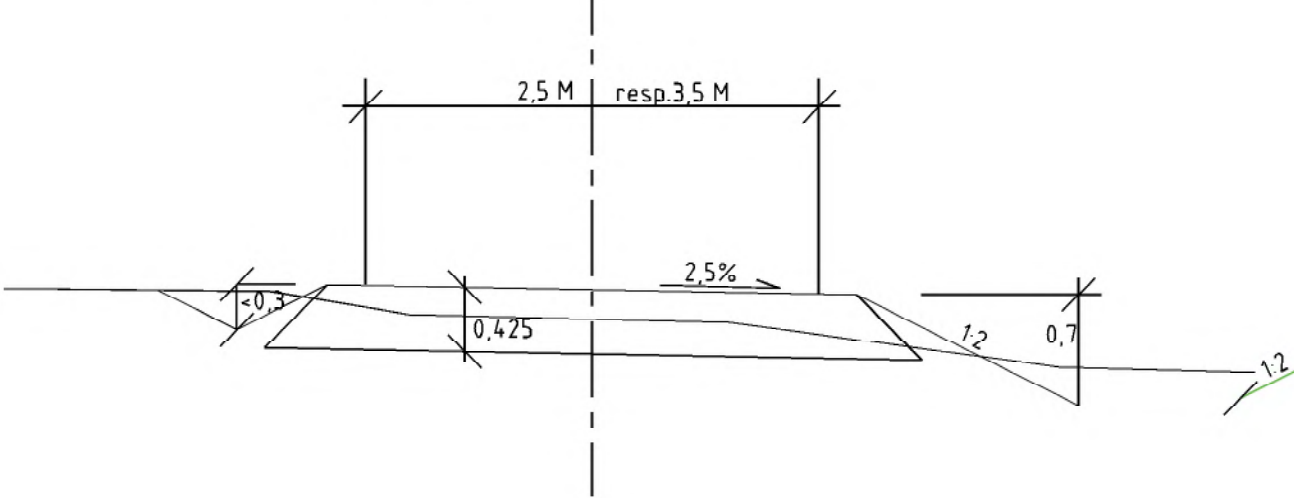

BETECKNINGAR

- Föreslagna tomtragränser
- Plangräns
- Nya hus
- Befintliga hus
- Vegetation
- Träd

LAGA KRAFT

ILLUSTRATIONPLAN TILL
DETALJPLAN FÖR
KARLSKRONAVIKEN

Upprättad av miljö- och samhällsbyggnadsförvaltningen,
plan- och exploateringsenheten mars 2002

Conny Olsson
kommunarkitekt

Marie-Louise Olsson
planttekniker

80-47