III G2-8-57.

Förslag till

# Byggnadsplan
för
# Holms kyrkby

i Holms jordregistersocken, Kvibille kommun av Hallands län; upprättad år 1956 av

Sven Bergentz
Sven Bergentz
Distriktslantmätare.

S. Ove Borgström
S. Ove Borgström
Lantmätare.

Reviderad i december 1958 av

Erik Thorén
Erik Thorén
Distriktslantmätare.

*År 1959 den 27 oktober blev det å denna karta tecknade förslag till byggnadsplan av länsstyrelsen fastställt genom beslut, som jämlikt 150 § byggnadslagen omedelbart vunnit laga kraft; betygar*
*Halmstad i landskansliet som ovan*
*På tjänstens vägnar:*

*Axel Stridh*

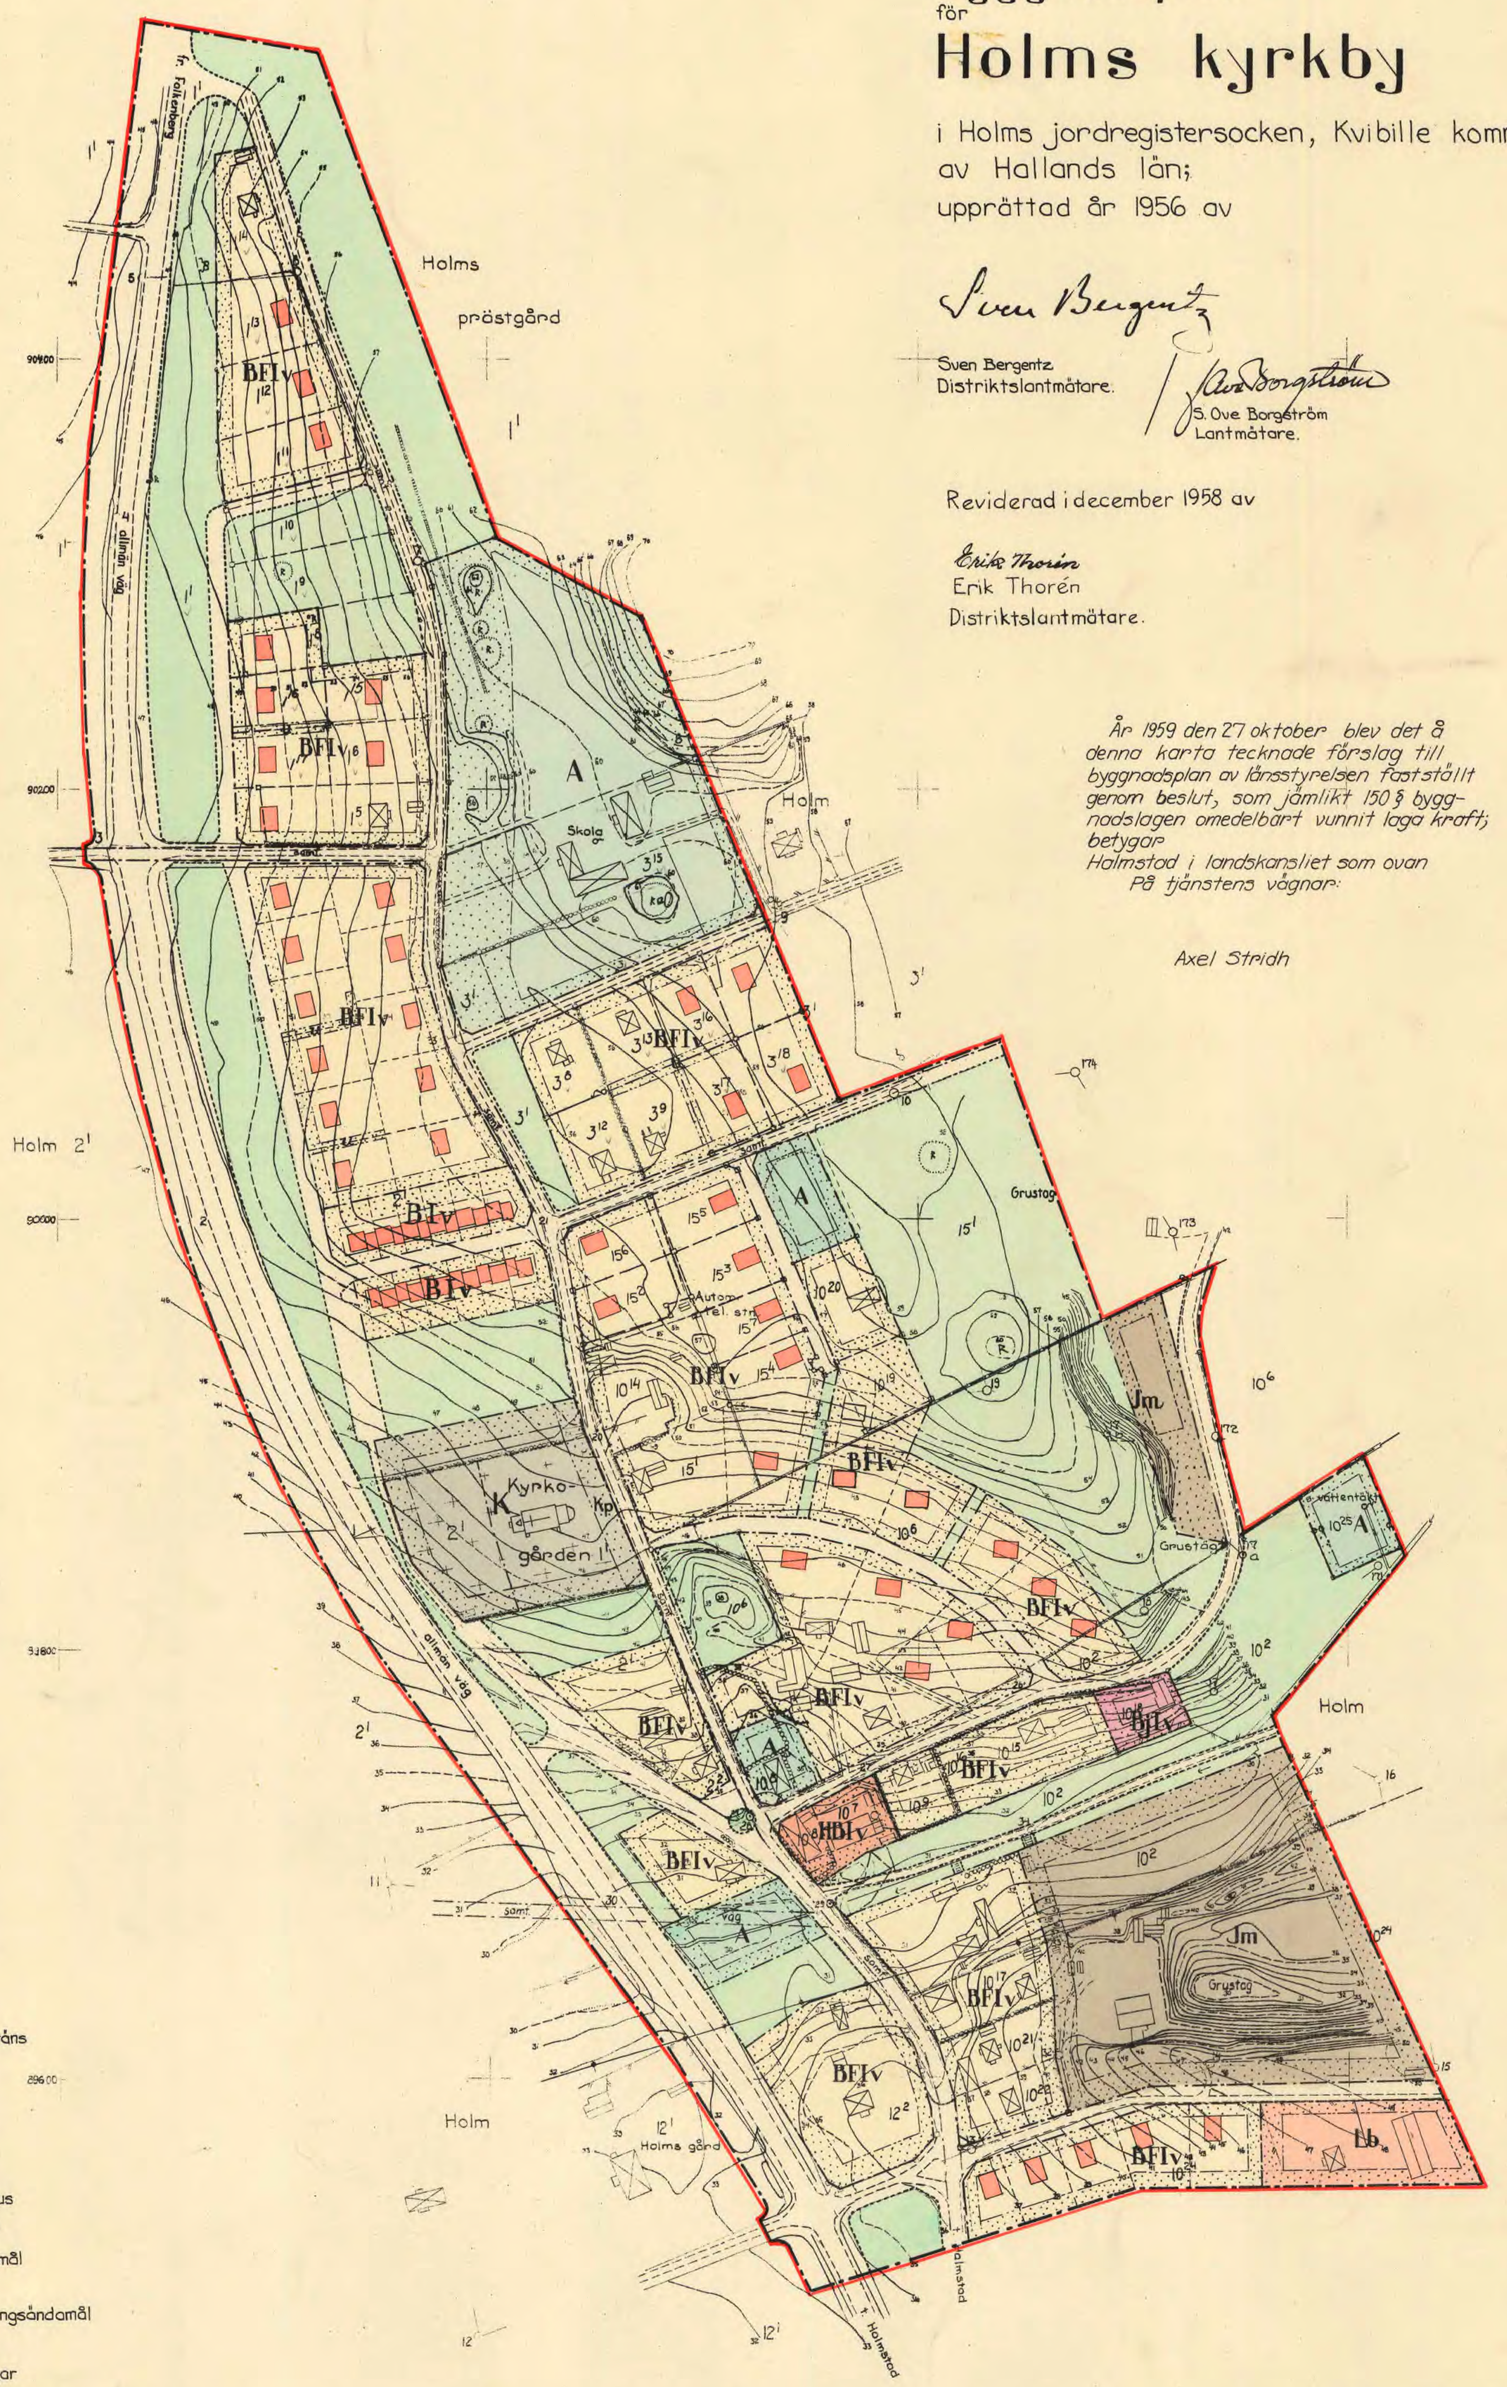


BETECKNINGAR
till grundkarten:

- fastighetsgränser
- staket
- häck
- dike
- stödmur
- stenmur
- gräns för åker
- annan ägogräns
- högspänningsledning
- vägar
- bro
- nivåkurvor
- boningshus
- uthus
- brunn
- polygonpunkt
- gränspunkt
- (R) fornlämning
- punkt i rutnätet
- 2¹ registerbeteckning

till byggnadsplanen:

- byggnadsplanegräns
- väg- byggnadsmark- och annan områdesgräns
- bestämmelsegräns
- gränslinjer ej avsedda att fastställas
- I vägmark, park eller plantering
- Lb område för jordbruksändamål
- A område för allmänt ändamål
- BF -"- -"- bostadsändamål, fristående hus
- HB -"- -"- handels- och bostadsändamål
- Bj -"- -"- bostads och småindustriändamål
- Jm -"- -"- småindustriändamål
- K -"- -"- kyrkligt ändamål och begravningsändamål
- mark, som ej får bebyggas
- U mark tillgänglig för underjordiska ledningar
- Iv antal våningar jämte vindsinredning
- illustrationsvis föreslagen byggnad
- Kp område å vilket nya gravplatser ej få anordnas

Kopians likhet med originalet bevittnas.
Stockholm den 28 dec 1959.
STATENS REPRODUKTIONSANSTALT
G. Lundberg
G. Lundberg

Statens Reproduktionsanstalt 1959

Dnr 92/54.

131/1