


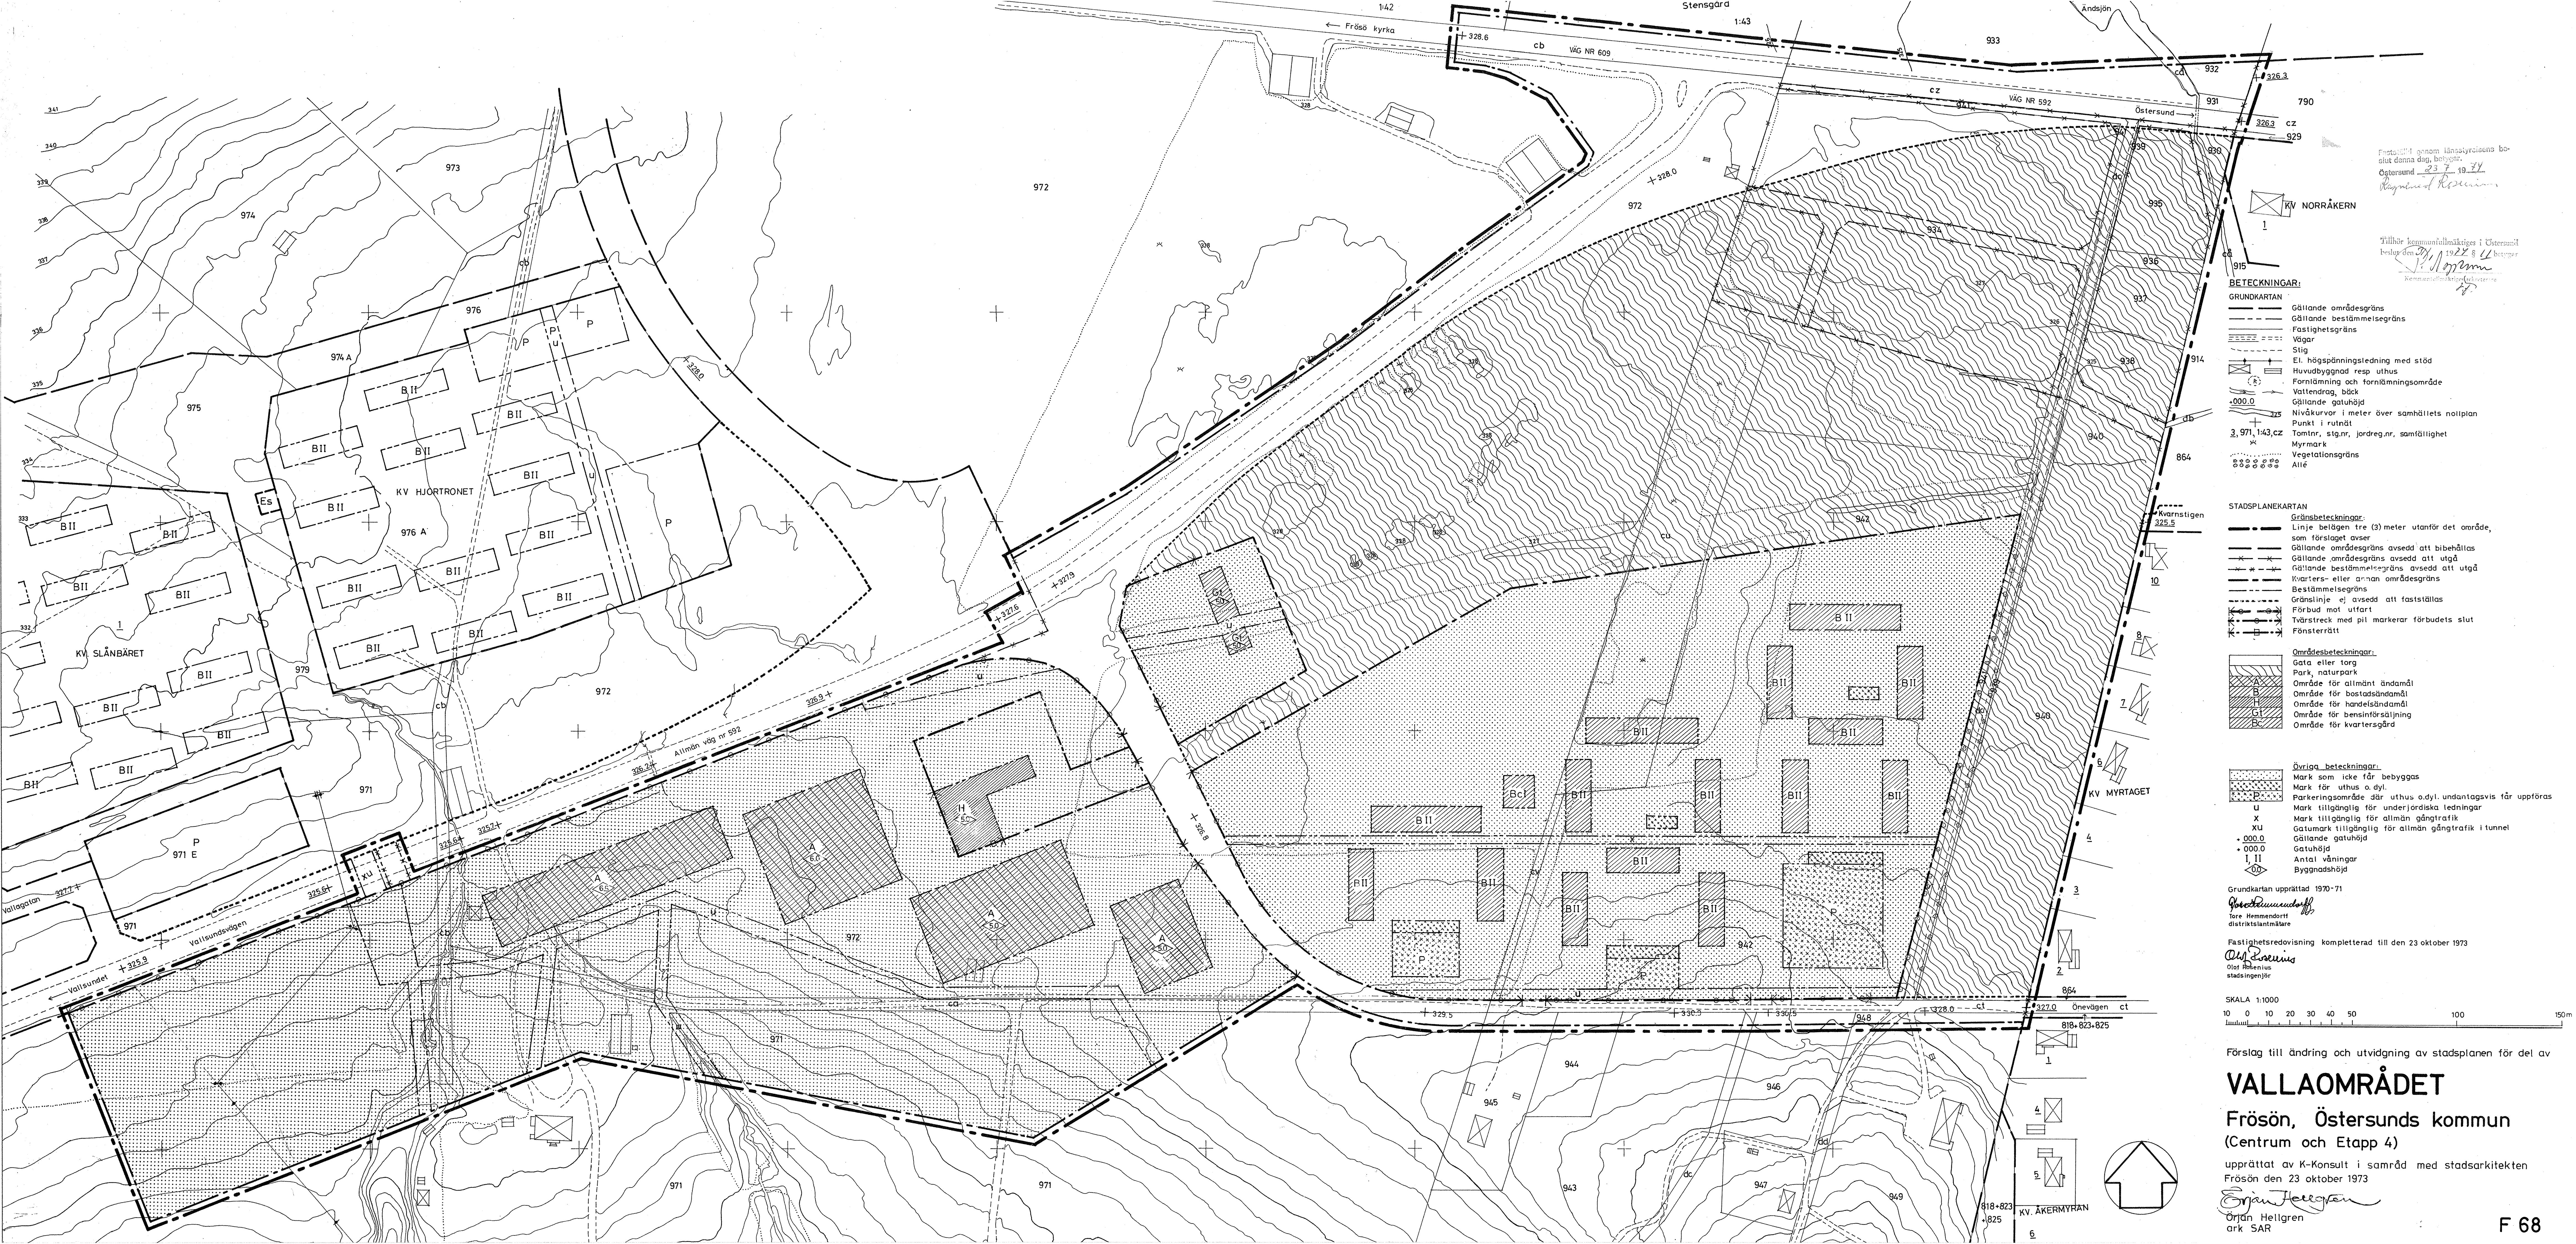

Frösön 1 genom länssyrarens be-
slut denna dag, bebygg.
Östersund 23 7 10 77
Ragnar Rosenius

Tillhör kommunfullmäktiges i Östersund
beslut den 27 10 77
Ragnar Rosenius
Kommunfullmäktiges ordförande

BETECKNINGAR:

GRUNDKARTAN

- Gällande områdesgräns
- Gällande bestämmelsegräns
- Fastighetsgräns
- Vägar
- Stig
- El. högspänningsledning med stöd
- Huvudbyggnad resp uthus
- Fornlämning och fornlämningsområde
- Vattendrag, bäck
- Gällande gatuhöjd
- Nivåkurvor i meter över samhällets nollplan
- Punkt i rutnät
- Tomtnr, stg.nr, jordreg.nr, samfällighet
- Myrmark
- Vegetationsgräns
- Allé

STADSPANEKARTAN

Gränsbeteckningar:

- Linje belägen tre (3) meter utanför det område, som förslaget avser
- Gällande områdesgräns avsedd att bibehållas
- Gällande områdesgräns avsedd att utgå
- Gällande bestämmelsegräns avsedd att utgå
- Kvarters- eller annan områdesgräns
- Bestämmelsegräns
- Gränslinje el. avsedd att fastställas
- Förbud mot utfart
- Tvärtreck med pil markerar förbudets slut
- Fönsterrätt

Områdesbeteckningar:

- Gata eller torg
- Park, naturpark
- Område för allmänt ändamål
- Område för bostadsändamål
- Område för handelsändamål
- Område för bensinförsäljning
- Område för kvartersgård

Övriga beteckningar:

- Mark som inte får bebyggas
- Mark för uthus o. dyl.
- Parkeringsområde där uthus o.dyl. undantagsvis får uppföras
- Mark tillgänglig för underjordiska ledningar
- Mark tillgänglig för allmän gångtrafik
- Gatumark tillgänglig för allmän gångtrafik i tunnel
- Gatuhöjd
- Gatuhöjd
- Antal våningar
- Byggnadshöjd

Grundkartan upprättad 1970-71

Tore Hemmendorff
distriktslantmätare

Fastighetsredovisning kompletterad till den 23 oktober 1973

Öst Rosenius
stadstingenjör

SKALA 1:1000



Förslag till ändring och utvidgning av stadsplanen för del av

VALLAOMRÅDET

Frösön, Östersunds kommun
(Centrum och Etapp 4)

upprättat av K-Konsult i samråd med stadsarkitekten
Frösön den 23 oktober 1973

Örjan Hellgren
Örjan Hellgren
ark SAR