


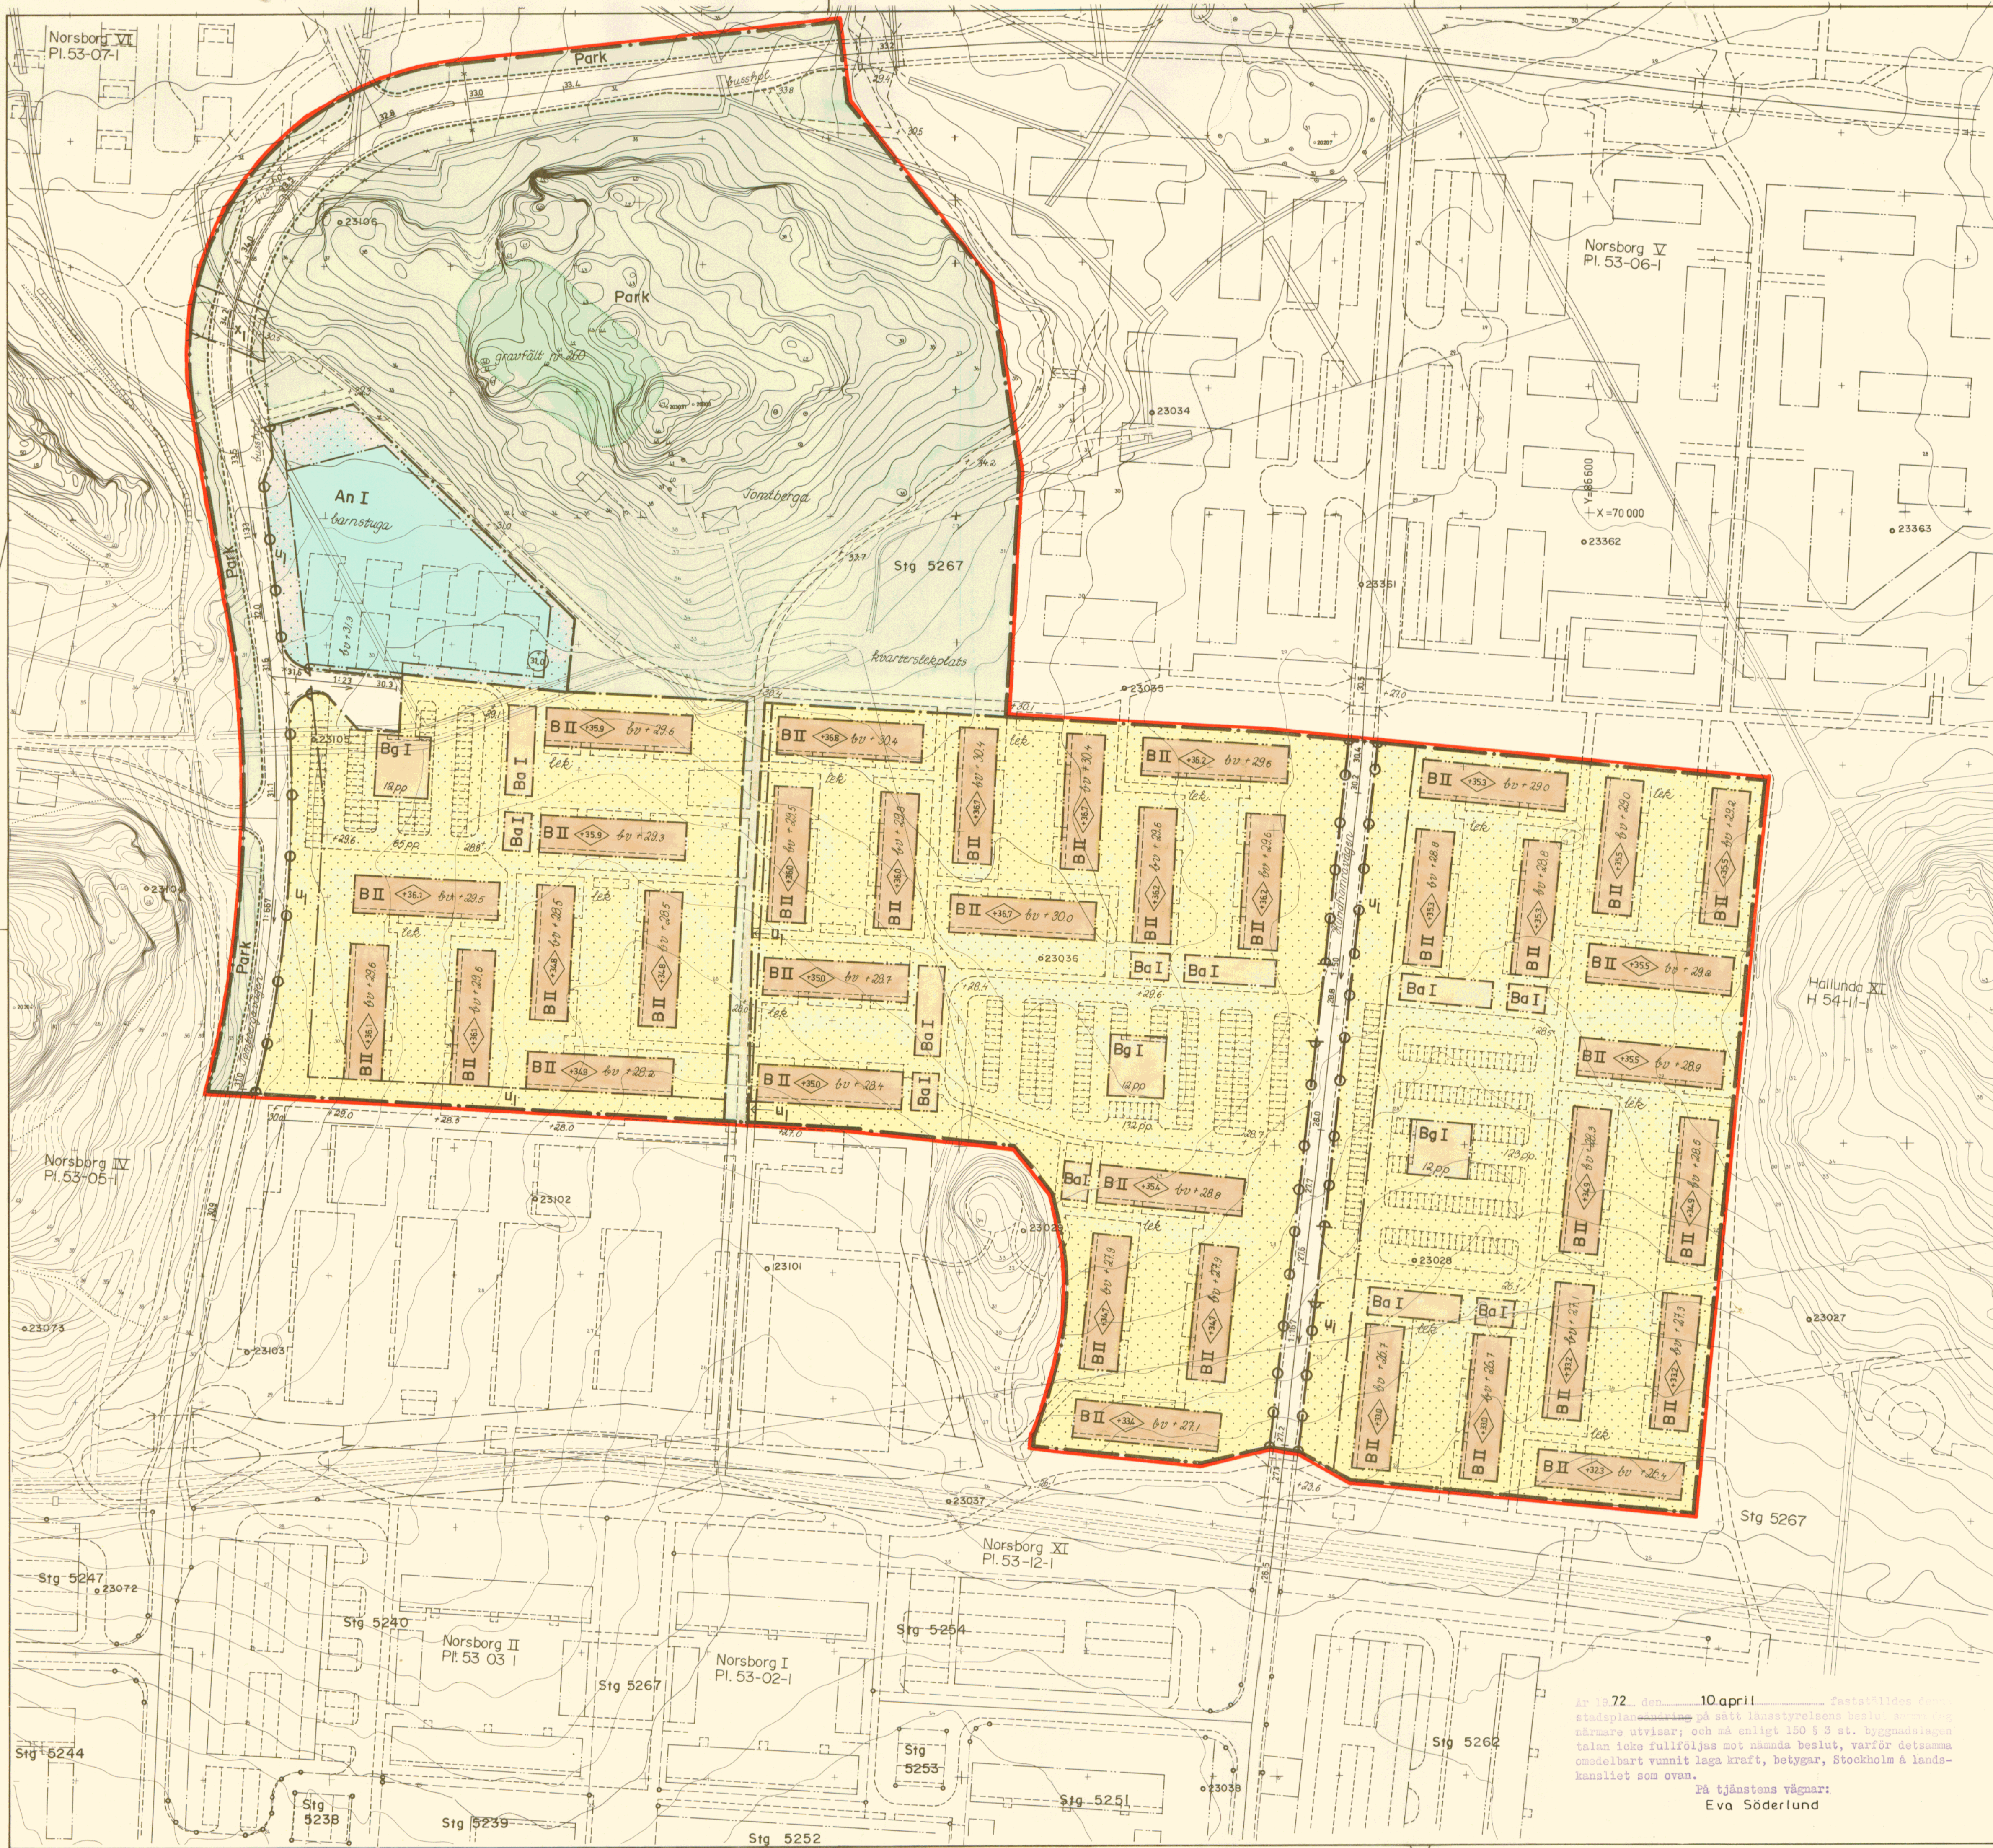

Grundkartan upprättad som utdrag ur Botkyrka kommuns primärkartverk

Tumba i mars 1971

Carl-Johan Roos
Stadsingenjör

10 0 50 100 m

Skala 1:1000

Gränser

- stadsplanegräns
- gällande områdes- och bestämmelsegräns
- områdesgräns
- bestämmelsegräns
- gränslinje, fastställes ej
- illustrationslinje, fastställes ej
- utgående gräns

Områden


- gatumark, allmän plats
- Park
- An
- B
- Ba
- Bg
- garage, byggnadskvarter

Övriga beteckningar

- område som ej får bebyggas
- u
- x
- gångtrafikområde
- anslutningsförbud
- höjd på gatumark, gällande resp. föreslagen
- gatulutning
- annan markhöjd avsedd att fastställas
- högsta byggnadshöjd över kommunens nollplan
- våningsantal
- illustrationstext
- illustrerad markhöjd
- illustrerad bjälklagshöjd

Tillhör kommunfullmäktiges i Botkyrka
beslut den 17 juni 1971 § 127

betygar Curt Sjögren
kommunfullmäktiges sekr.

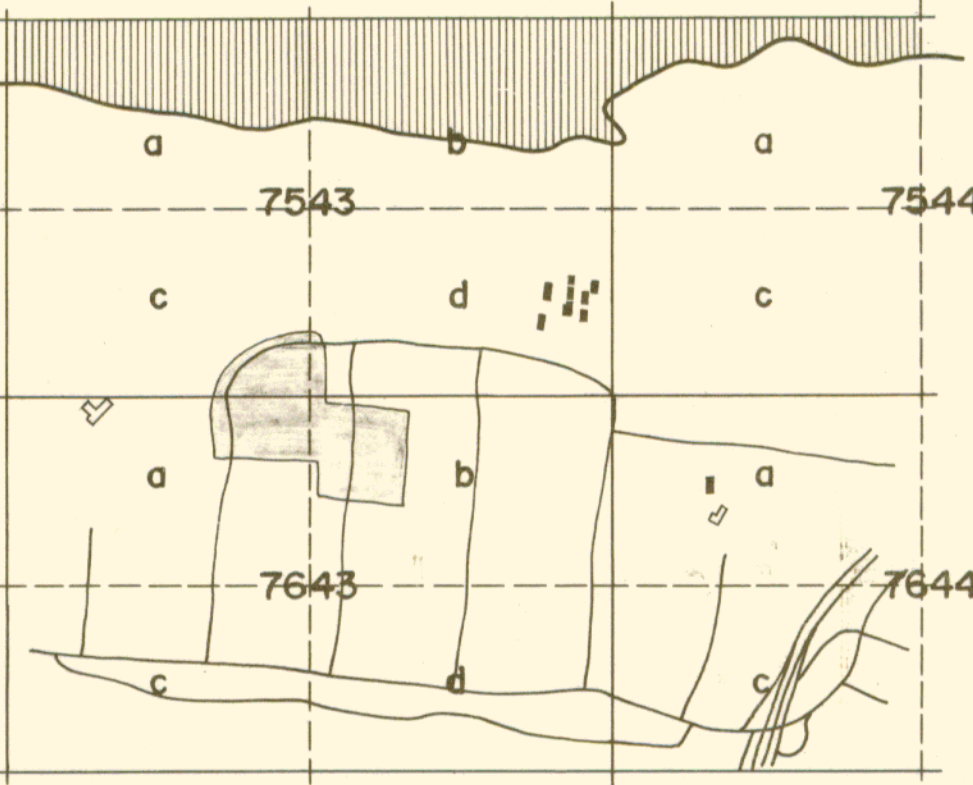

Stadsplan för del av Norsborg

Norsborg III

inom Botkyrka kommun
i Stockholms län

Upprättad den 26 mars 1971

AB Svenska Bostäder

Arkitektsektionen

Gunnar Andersson

Gunnar Andersson

Arkitekt SAR

Godkänd av BN den 18 maj 1971

Antagen av KF den 17 juni 1971

Fastställt av KB den 10 april 1972

PI.53-04-I

Ar 1972 den 10 april fastställdes denna stadsplan enligt på sitt instyrelsens beslut som närmare utvisar; och så enligt 150 § 3 st. byggnadsågen talen icke fullföljes mot nämnda beslut, varför detsamma omedelbart vunnit laga kraft, betygar, Stockholm & landskapsliet som ovan.

På tjänstens vägnar:
Eva Söderlund