


FÖRSLAG TILL STADSPLAN FÖR DELAR AV **GRANLO** och **HÖGOM** SELÅNGER KOMMUN VÄSTERNORRLANDS LÄN

SUNDSVALL 1 OKTOBER 1964 SKALA 1:2000
DISTRIKTSARKITEKTKONTORET

Torlf Jönsson / Hans Rydbeck

REVIDERAT ENL. BYGGNADSN. BESLUT DEN 12.4.1965 §291

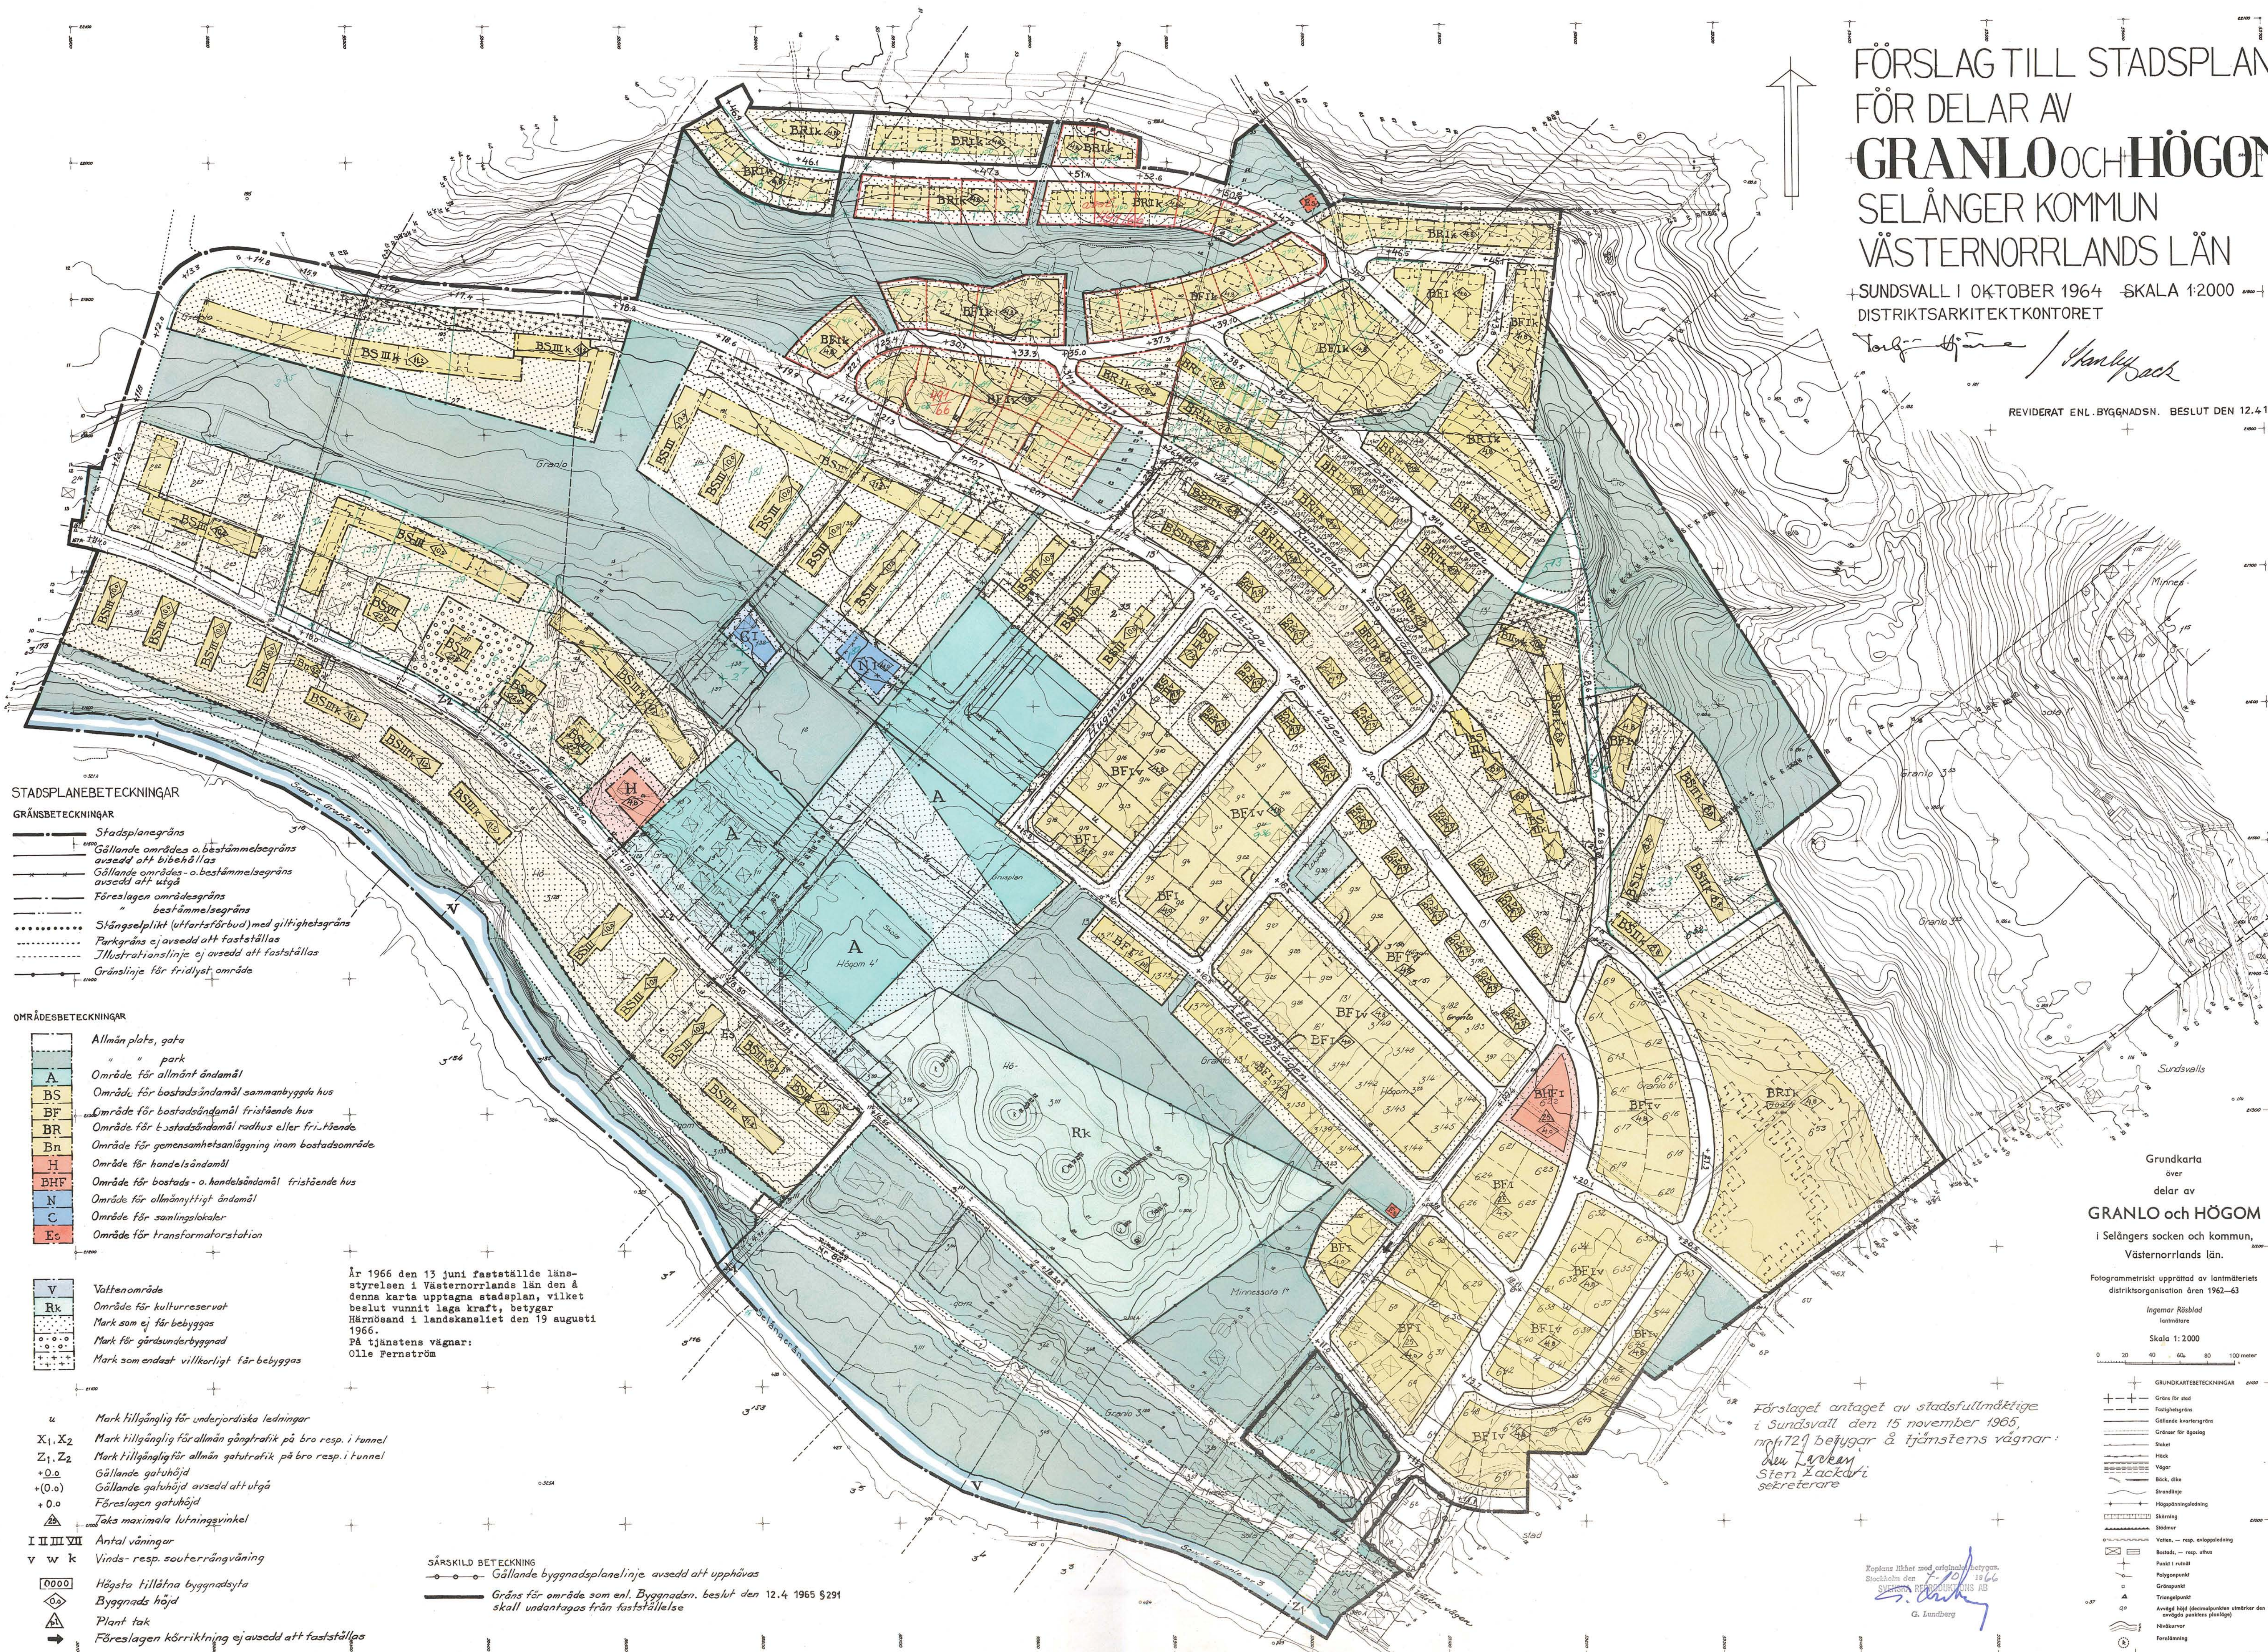

STADSPLANE BETECKNINGAR

GRÄNSBETECKNINGAR

- Stadsplanegräns
- Gällande områdes- o. bestämmelsegräns avsedd att bibehållas
- Gällande områdes- o. bestämmelsegräns avsedd att utgå
- Föreslagen områdesgräns
- Bestämmelsegräns
- Stängselpunkt (utfartsförbud) med giltighetsgräns
- Parkgräns ej avsedd att fastställas
- Illustrationslinje ej avsedd att fastställas
- Gränslinje för fridlyst område

OMRÅDESBETECKNINGAR

- Allmän plats, gata
- " " park
- A Område för allmänt ändamål
- BS Område för bostadsändamål sammanbyggda hus
- BF Område för bostadsändamål fristående hus
- BR Område för bostadsändamål radhus eller frihående
- Bn Område för gemensamhetsanläggning inom bostadsområde
- H Område för handelsändamål
- BHF Område för bostads- o. handelsändamål fristående hus
- N Område för allmännyttigt ändamål
- C Område för samlingslokaler
- Eo Område för transformatorstation

- V Vattenområde
- Rk Område för kulturresevat
- Mark som ej får bebyggas
- Mark för gårdsunderbyggnad
- Mark som endast villkorligt får bebyggas

- u Mark tillgänglig för underjordiska ledningar
- X₁, X₂ Mark tillgänglig för allmän gångtrafik på bro resp. i tunnel
- Z₁, Z₂ Mark tillgänglig för allmän gatutrafik på bro resp. i tunnel
- +0.9 Gällande gatuhöjd
- +0.0 Gällande gatuhöjd avsedd att utgå
- +0.0 Föreslagen gatuhöjd
- △ Tak maximal lutningsvinkel
- I II III VII Antal våningar
- v w k Vinds- resp. souterrängvåning
- Högssta tillåtna byggnadsyta
- Byggnads höjd
- △ Plant tak
- Föreslagen körriktning ej avsedd att fastställas

SÄRSKILD BETECKNING

- Gällande byggnadsplanlinje avsedd att upphävas
- Gräns för område som enl. Byggnadsn. beslut den 12.4.1965 §291 skall undantagas från fastställelse

Grundkarta
över
delar av
GRANLO och **HÖGOM**
i Selångers socken och kommun,
Västernorrlands län.

Fotogrammetriskt upprättad av lantmäteriets
distriktsorganisation åren 1962-63

Ingemar Rådblad
lantmätare

Skala 1:2000

0 20 40 60 80 100 meter

- GRUNDKARTSBETECKNINGAR
- Gräns för stad
- Fotopunkt
- Gällande kvartersgräns
- Gräns för spång
- Staket
- Vägar
- Bäck, ål
- Breddning
- Hägnadsplanering
- Skärning
- Stenmur
- Vägg, resp. utsläppslinje
- Bostad, resp. utsläpp
- Punkt i reall
- Fotopunkt
- Gränspunkt
- Triangelpunkt
- Avväg höjd (seminätpunkten utmärker den enligt punkten planligt)
- Nivåkurser
- Förslagslinje

Förslaget antaget av stadsfullmäktige
i Sundsvall den 15 november 1965,
nr 729 beviljar å tjänstens vägnar:
Åke Larsson
Sten Zackari
sekreterare

Kopierat efter originalplan.
Sundsvall den 12/10/1966
Sundsvall AB
G. Lundberg

SVENSKA REPRODUKTION AB

SUNDSVALL 66.06.13