


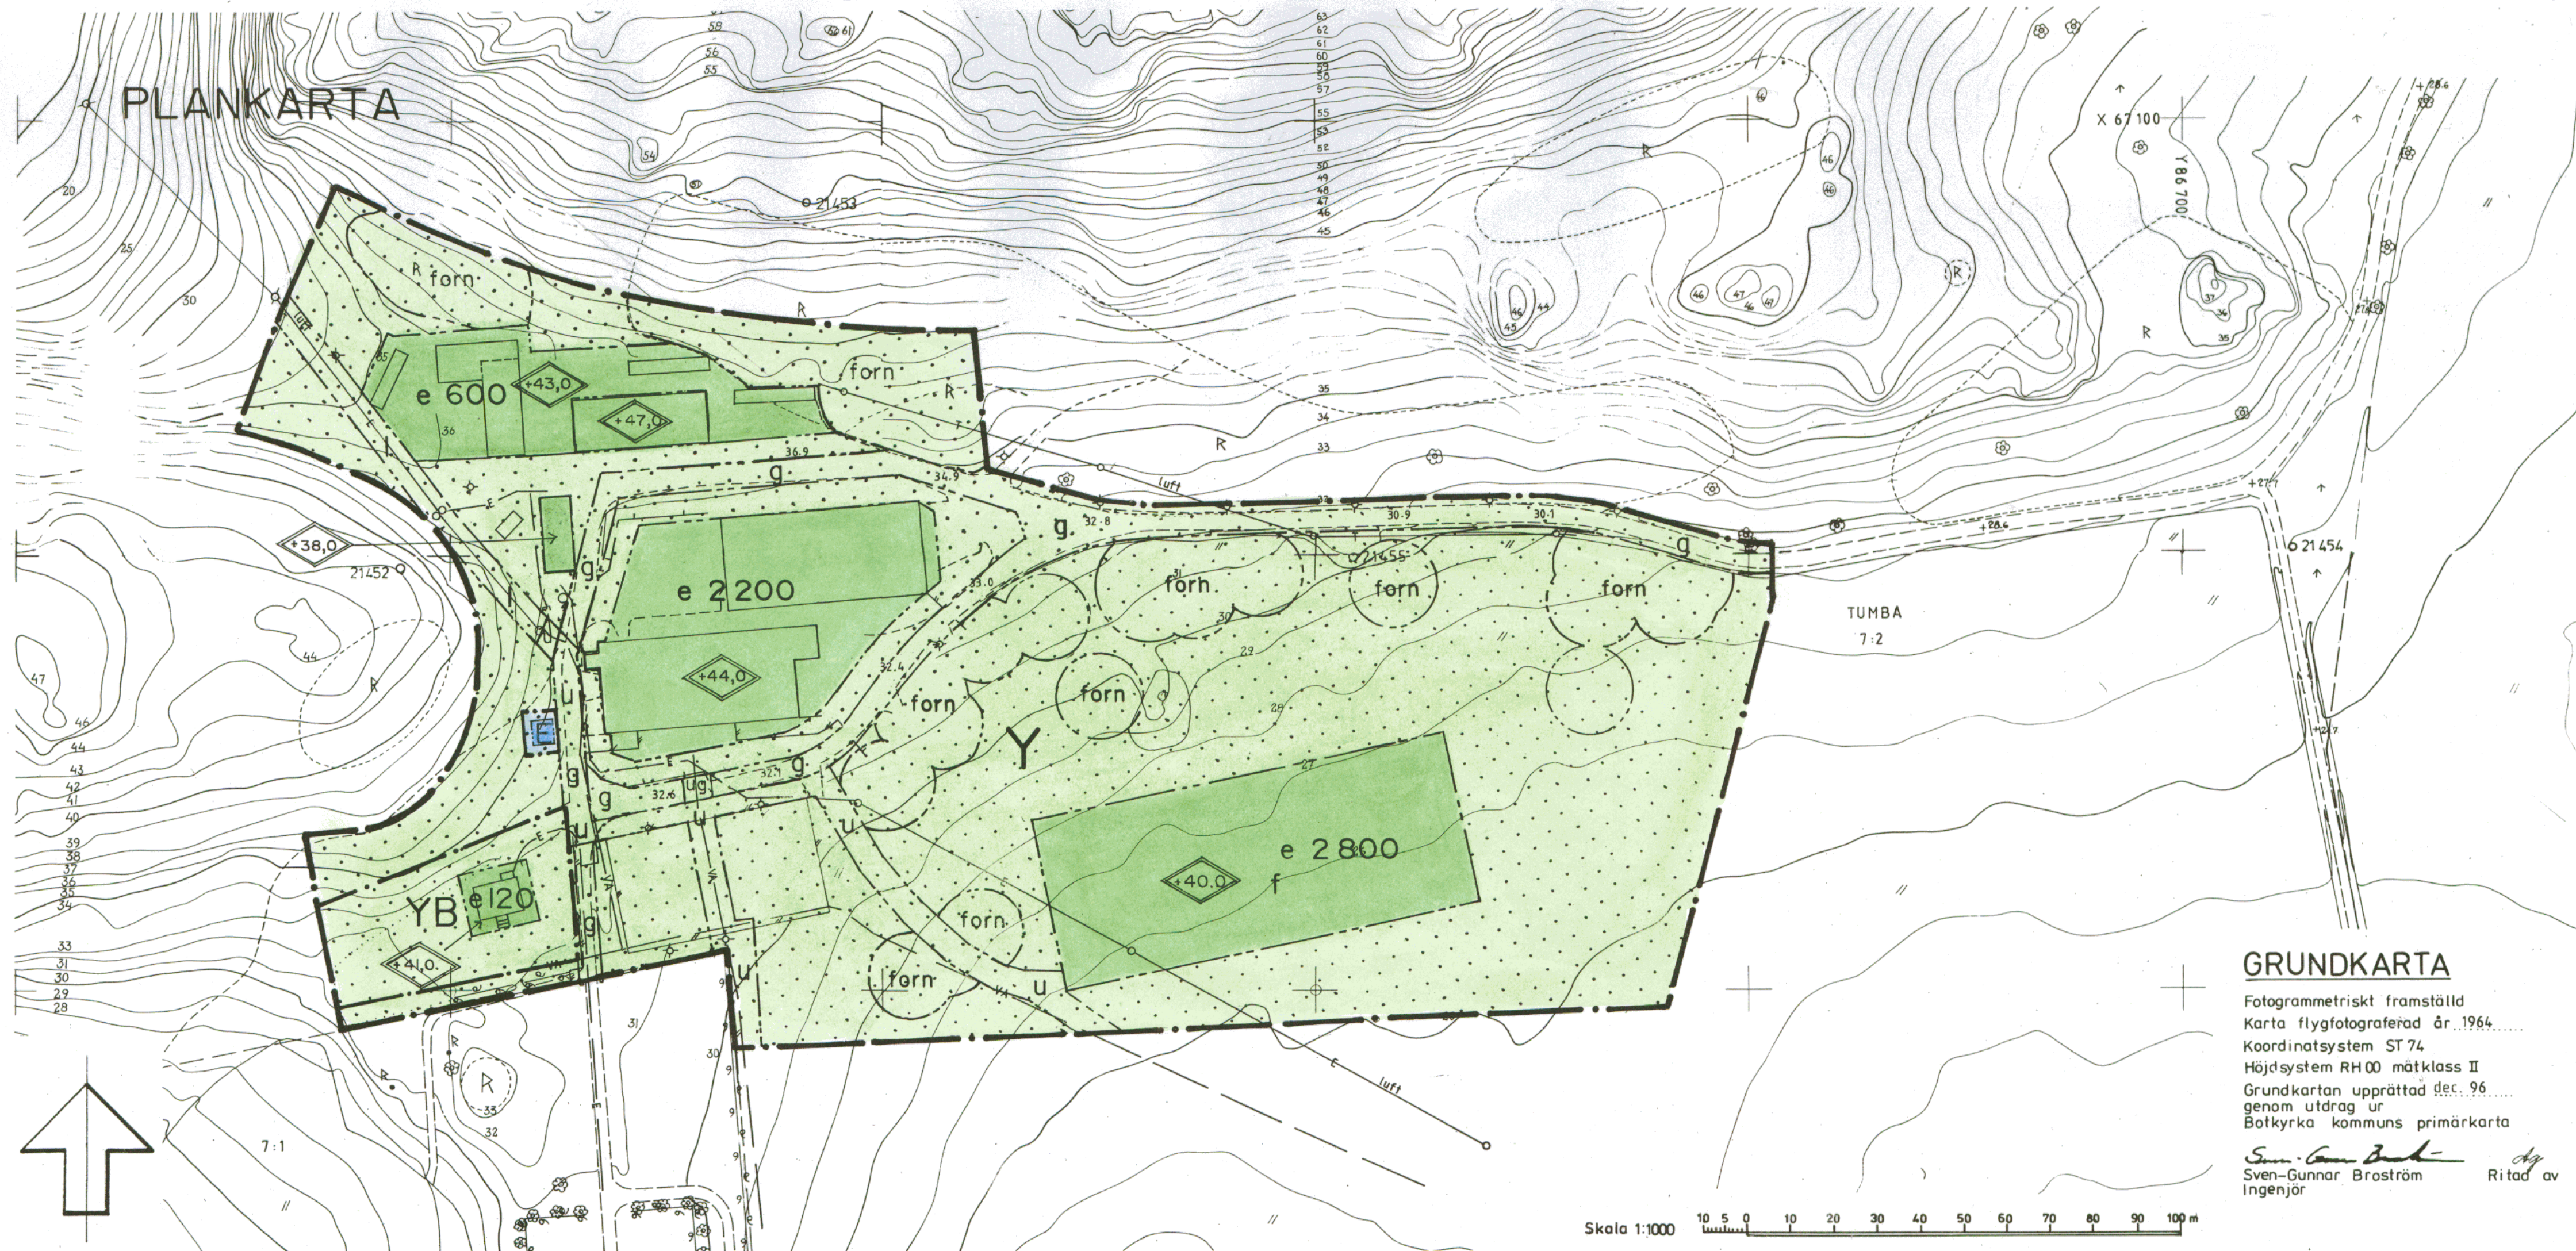

PLANBESTÄMMELSER

Följande gäller inom områden med nedanstående beteckningar.
 Bestämmelser utan beteckning gäller inom hela planområdet.
 Endast angiven användning och utformning är tillåten.

GRÄNSBETECKNINGAR

- Planområdesgräns
- Användningsgräns
- Egenskapsgräns

ANVÄNDNING AV MARK

Kvartersmark

- Y** Ridhus
- YB** Bostad knuten till ridverksamhet
- E** Transformatorstation

UTNYTTJANDEGRAD

- e 000** Största byggnadsarea i m²

BEGRÄNSNING AV MARKENS BEBYGGANDE

- .** Marken får inte bebyggas
- g** Marken ska vara tillgänglig för gemensamhetanläggning
- l** Marken ska vara tillgänglig för allmän luftledning
- u** Marken ska vara tillgänglig för allmänna underjordiska ledningar
- forn** Fornlämning

UTFORMNING, UTSEENDE

- +0,0** Högsta totalhöjd i meter över nollplanet (taknock)
- f** Fasad ska vara i trä, målad med "falu rödfärg". Taket ska utformas så att hänsyn tas till dess stora volym och till byggnadens dominerande läge i ett öppet kultur/jordbrukslandskap.

ADMINISTRATIVA BESTÄMMELSER

Genomförandetid

Genomförandetiden slutar 2002-12-31

Antagen KF 97-09-25

Laga kraft 98-05-28

Tillhör kommunfullmäktiges i Botkyrka kommun beslut 1997-09-25 § 17 intygar

GERTRUD MONTIN
 Kommunfullm. sek.

DETALJPLAN FÖR SKRÄVSTA RIDSKOLA del av TUMBA 7:2 I SKRÄVSTA, BOTKYRKA KOMMUN STOCKHOLMS LÄN

UPPRÄTTAD AV TEKNISKA FÖRVALTNINGEN I MAJ 1997
 REV. I JULI 1997

KJELL BAGSTEVOLD
 Stadsarkitekt

EVA KAMPH
 Planarkitekt