411a

Kopia.

FÖRSLAG TILL STADSPLAN FÖR VILHELMSFÄLTS INDUSTRIOMRÅDE I HALMSTAD

UPPGJORT I APRIL 1964

STADSPLANEKARTA

Halmstad den 28 april 1964.

Holger Rönnbom
stadsplanearkitekt

Reviderat.
Halmstad den 13 oktober 1964.
Holger Rönnbom

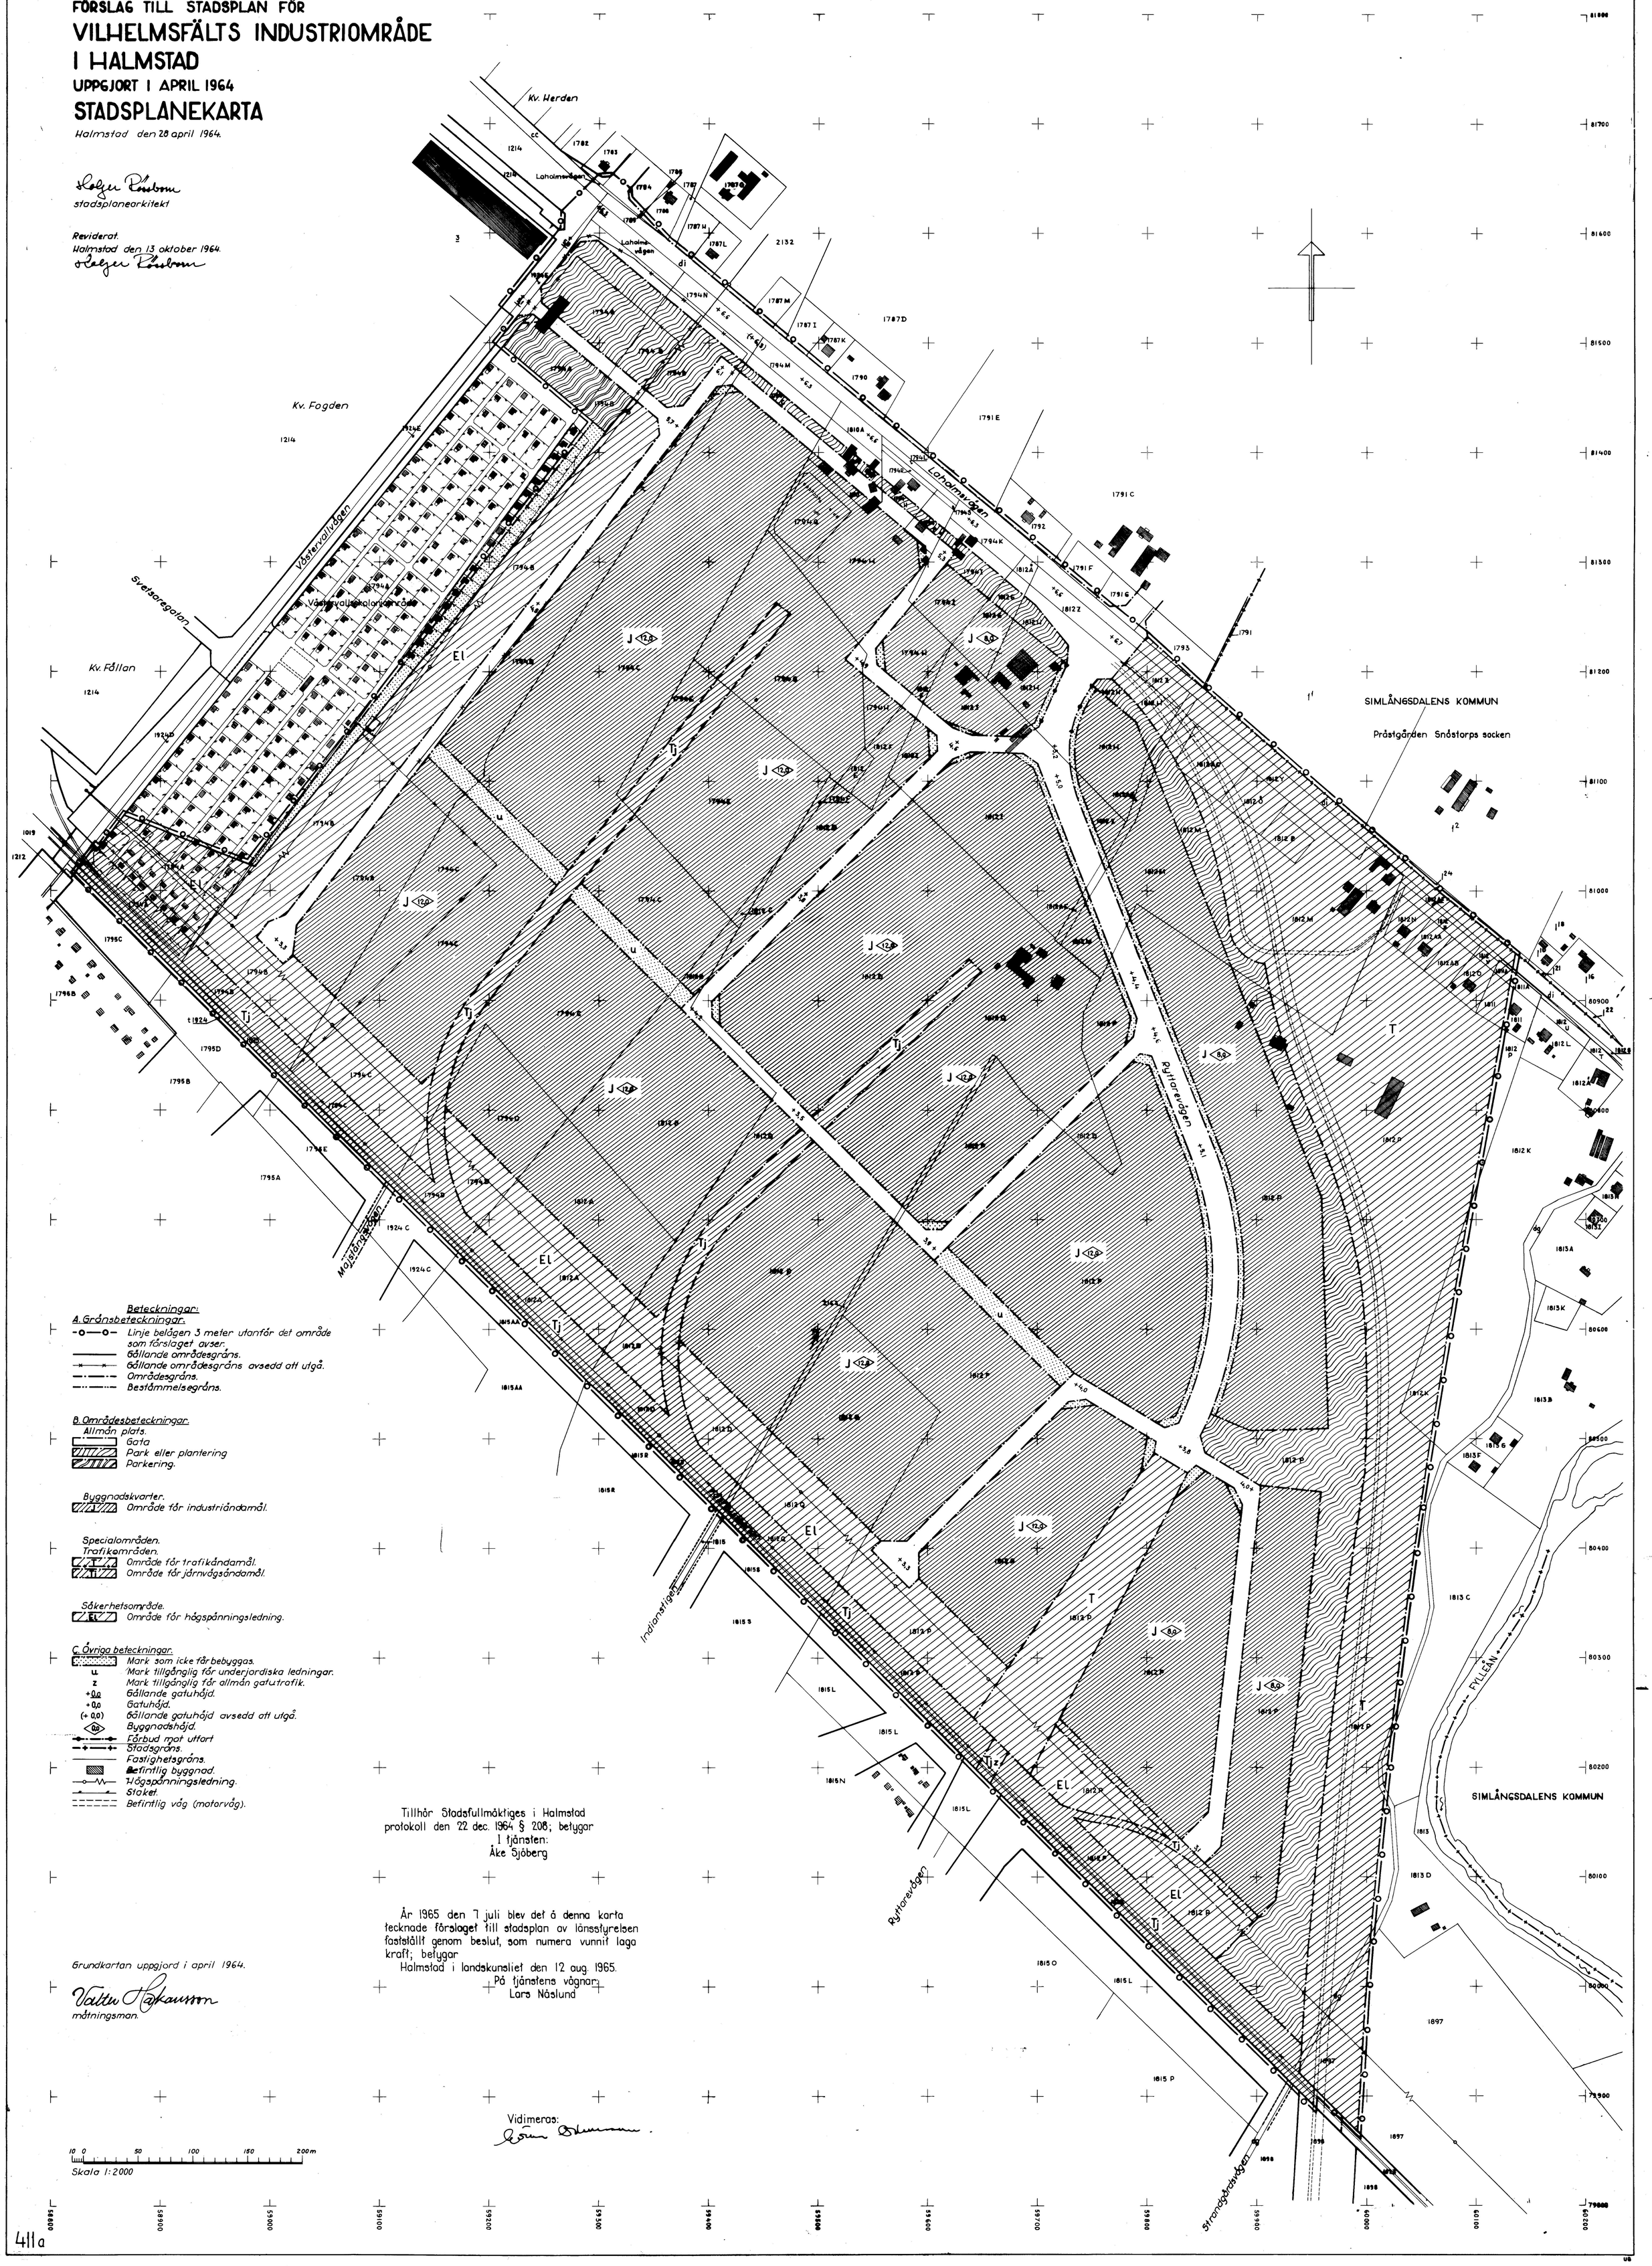

Beteckningar:

A. Gränsbeteckningar.
- Linje belägen 3 meter utanför det område som förslaget avser.
- Gällande områdesgräns.
- Gällande områdesgräns avsedd att utgå.
- Områdesgräns.
- Bestämmelsegräns.

B. Områdesbeteckningar.
Allmän plats.
- Gata
- Park eller plantering
- Parkering.

Byggnadskvarter.
- J Område för industriändamål.

Specialområden.
Trafikområden.
- T Område för trafikändamål.
- Tj Område för järnvägsändamål.

Säkerhetsområde.
- EL Område för högspänningsledning.

C. Övriga beteckningar.
- Mark som icke får bebyggas.
- u Mark tillgänglig för underjordiska ledningar.
- z Mark tillgänglig för allmän gatutrafik.
- +0,0 Gällande gatuhöjd.
- +0,0 Gatuhöjd.
- (+0,0) Gällande gatuhöjd avsedd att utgå.
- 8,0 Byggnadshöjd.
- Förbud mot utfart
- Stadsgräns.
- Fastighetsgräns.
- Befintlig byggnad.
- Högspänningsledning.
- Staket.
- Befintlig väg (motorväg).

Tillhör Stadsfullmäktiges i Halmstad protokoll den 22 dec. 1964 § 208; betygar
I tjänsten:
Åke Sjöberg

År 1965 den 7 juli blev det å denna karta tecknade förslaget till stadsplan av länsstyrelsen fastställt genom beslut, som numera vunnit laga kraft; betygar
Halmstad i landskansliet den 12 aug. 1965.
På tjänstens vägnar:
Lars Nåslund

Grundkartan uppgjord i april 1964.
Valter Håkansson
mätningsman.

Vidimeras:

10 0 50 100 150 200m
Skala 1:2000

411a