

Förslag till ändring av stadsplanen för KV. BOKEN och ASKEN m.m. SÖDERTÄLJE

Upprättat å stadsarkitektkontoret i
Södertälje den 28 maj 1968.

Gunnar Pålman
Stadsarkitekt

Börje Fredin
Stadsplaneingenjör

BETECKNINGAR TILL STADSPLANEKARTAN:

- Stadsplanegräns
- Gällande områdesgräns
- Gällande områdesgräns avsedd att utgå
- Gatu-kvarters- och annan områdesgräns
- Bestämelsegräns

- A Gata
- Bh Område för allmänt ändamål
- BhS Område för bostads- och handelsändamål
- HS Område för bostads- och handelsändamål, sammanbyggda hus
- X Område för hotelländamål, sammanbyggda hus
- Z Mark som icke får bebyggas
- +0.0 Överbyggd gård och annan terrassbyggnad
- +0.0 Mark för byggnad under markplan
- +0.0 Mark under överbyggnad tillgänglig för allmän gångtrafik
- +0.0 Mark under överbyggnad tillgänglig för allmän gatutrafik
- +0.0 Gällande gatuhöjd
- +0.0 Gällande gatuhöjd avsedd att utgå
- +0.0 Gatuhöjd
- +0.0 Byggnadshöjd räknad från stadens nollplan
- +0.0 Gräns för område som icke antagits av byggnadsnämnden

BETECKNINGAR TILL GRUNDKARTAN:

- Stadsplanelinje
- Fastighetsgräns
- 1 Tomtnummer
- 302 Stadsägonummer å västra området
- Byggnad
- Nivåkurvor 1 meters ekvidistan
- 0-plan = Stockholms slussströskel
- Slänt

Ar 1969 den 27 februari
fastställdes denna ändring av stadsplan/byggnadsplan
på sätt länsstyrelsens beslut samma dag närmare
utvisar. Länsstyrelsen i Stockholms län som ovan.
På tjänstens vägnar

[Signature]
NÄRKHAMMAR

Grundkartan upprättad
i Södertälje den 8 maj 1968.

[Signature]
Nils Hedlund
Stadsingenjör


Antaget av Byggnadsnämnden
den 4.12 1968, § 530, betygar
ex officio:

[Signature]
Torsten Almeson

SKALA 1:1000

10 0 10 20 30 40 50

100 M.

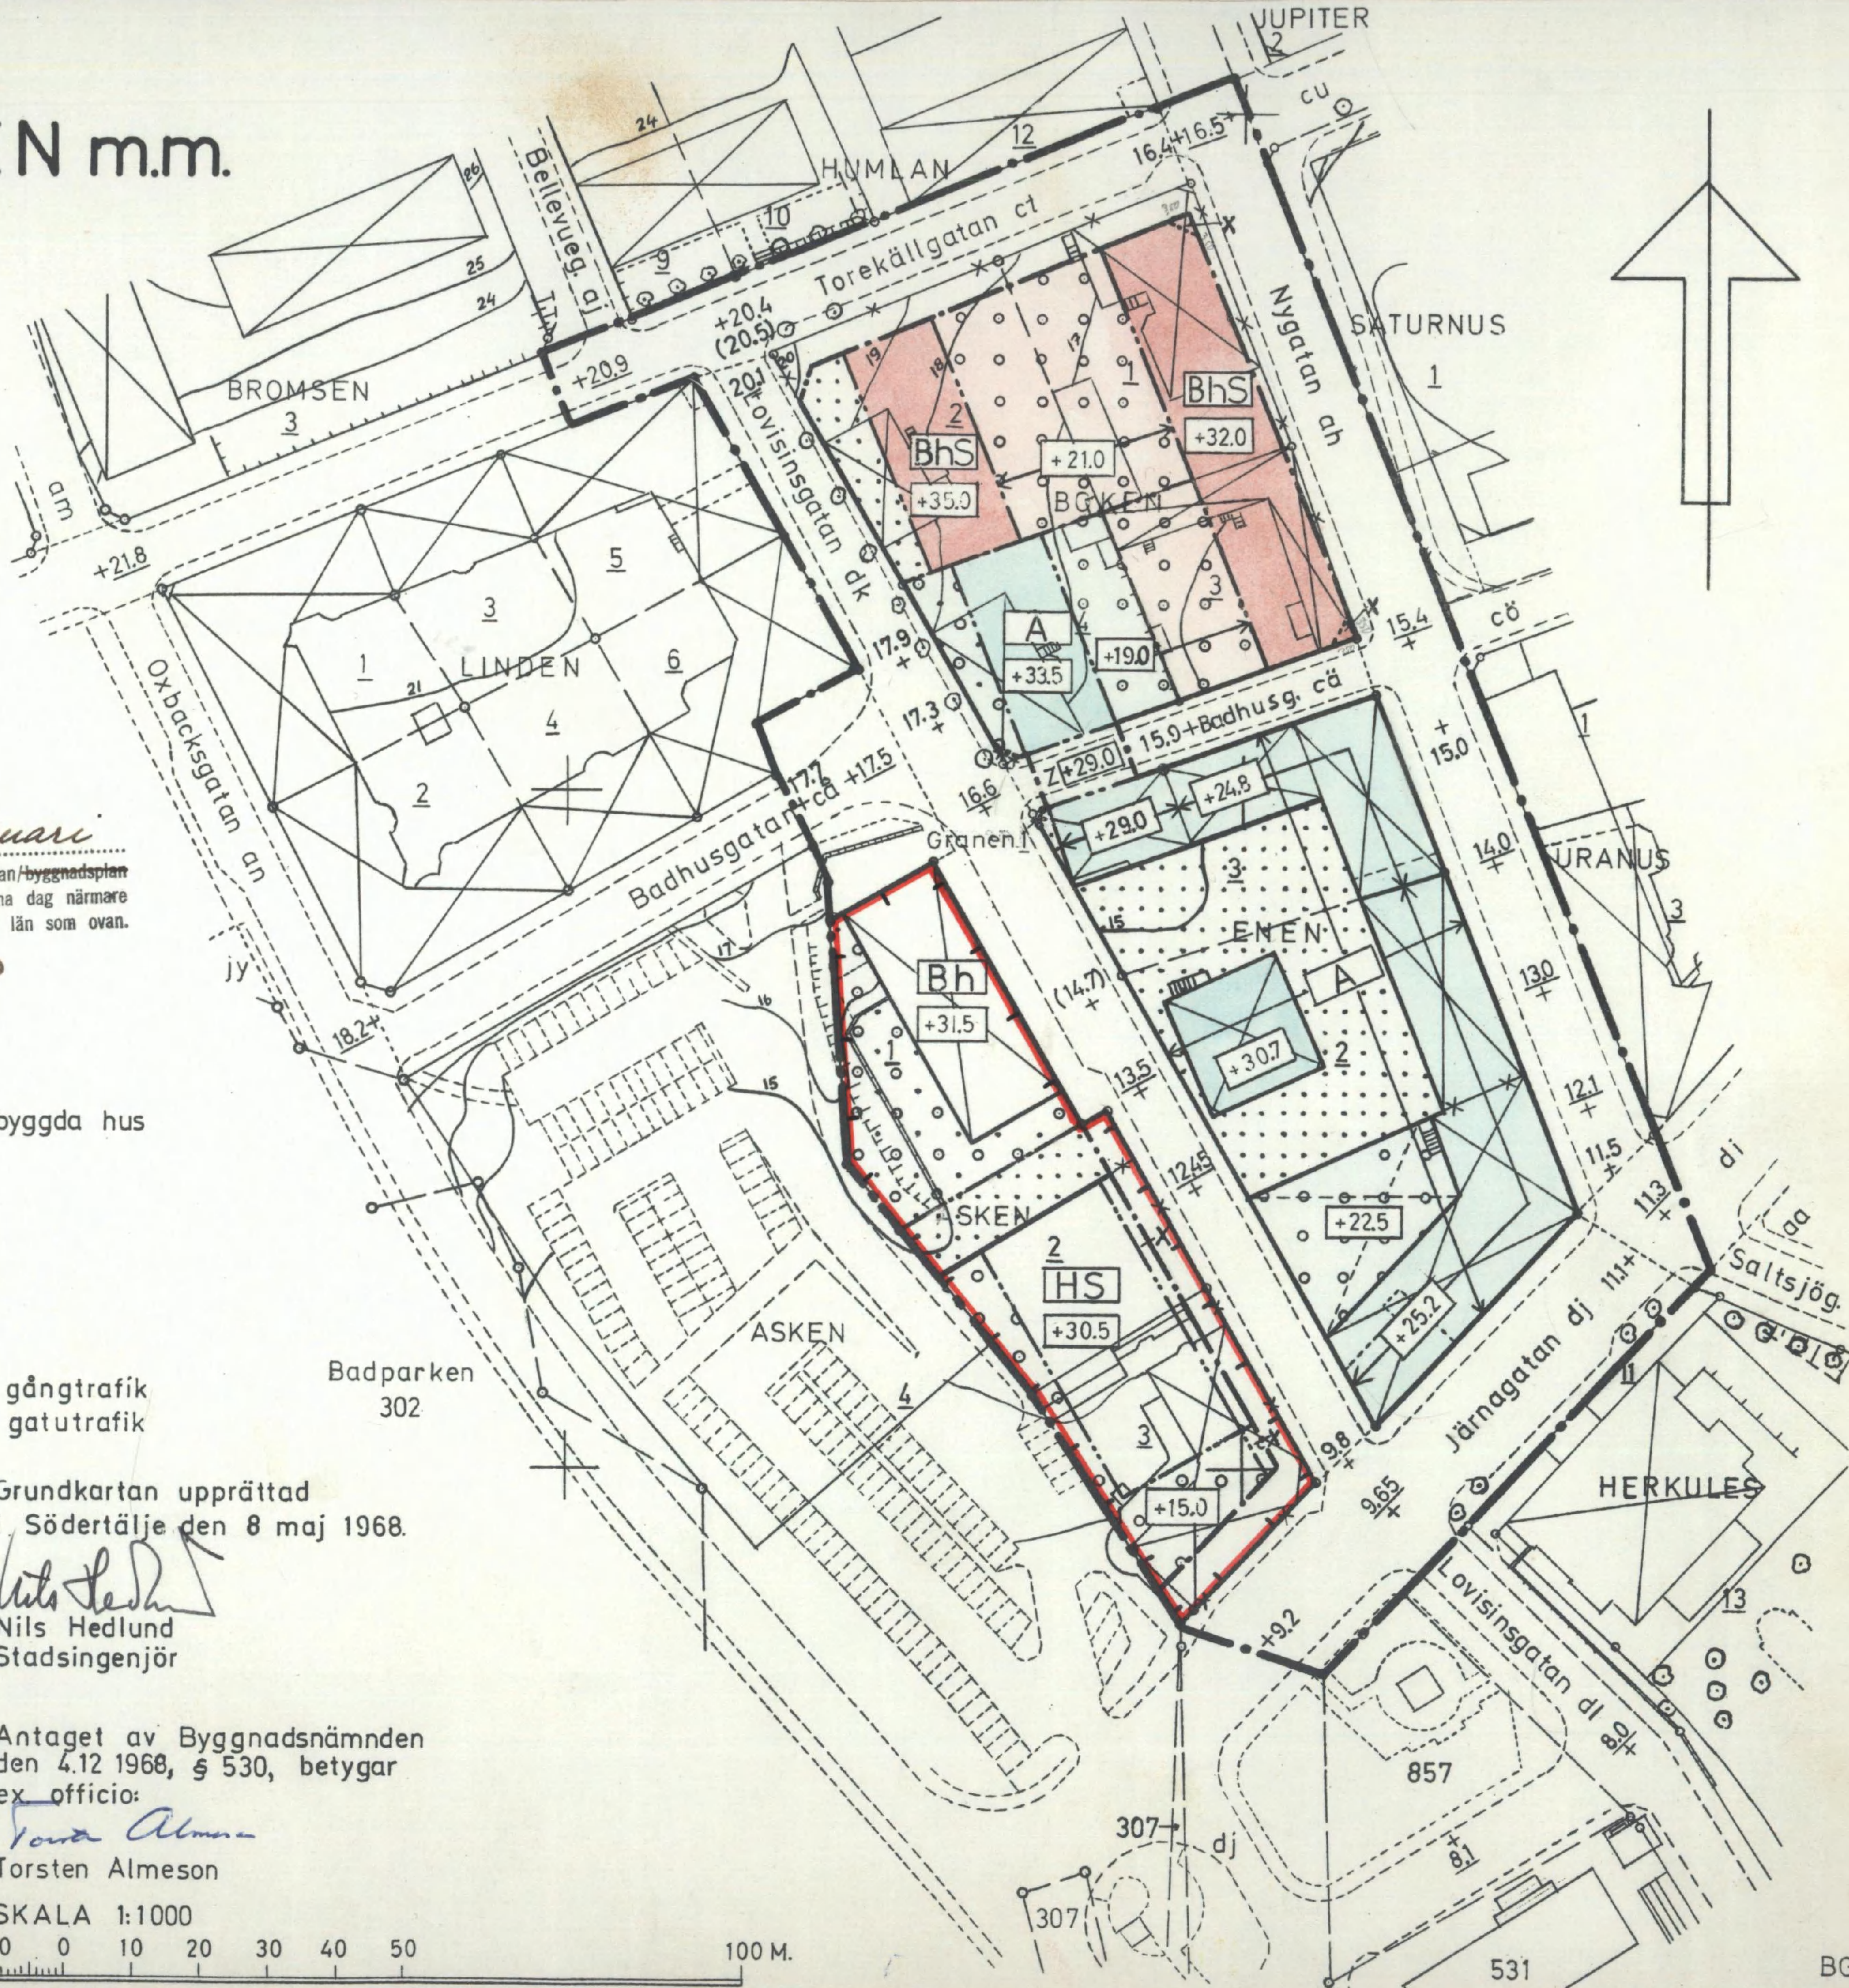

133
1969

64/2

0181K-P
442 442A

BG.