


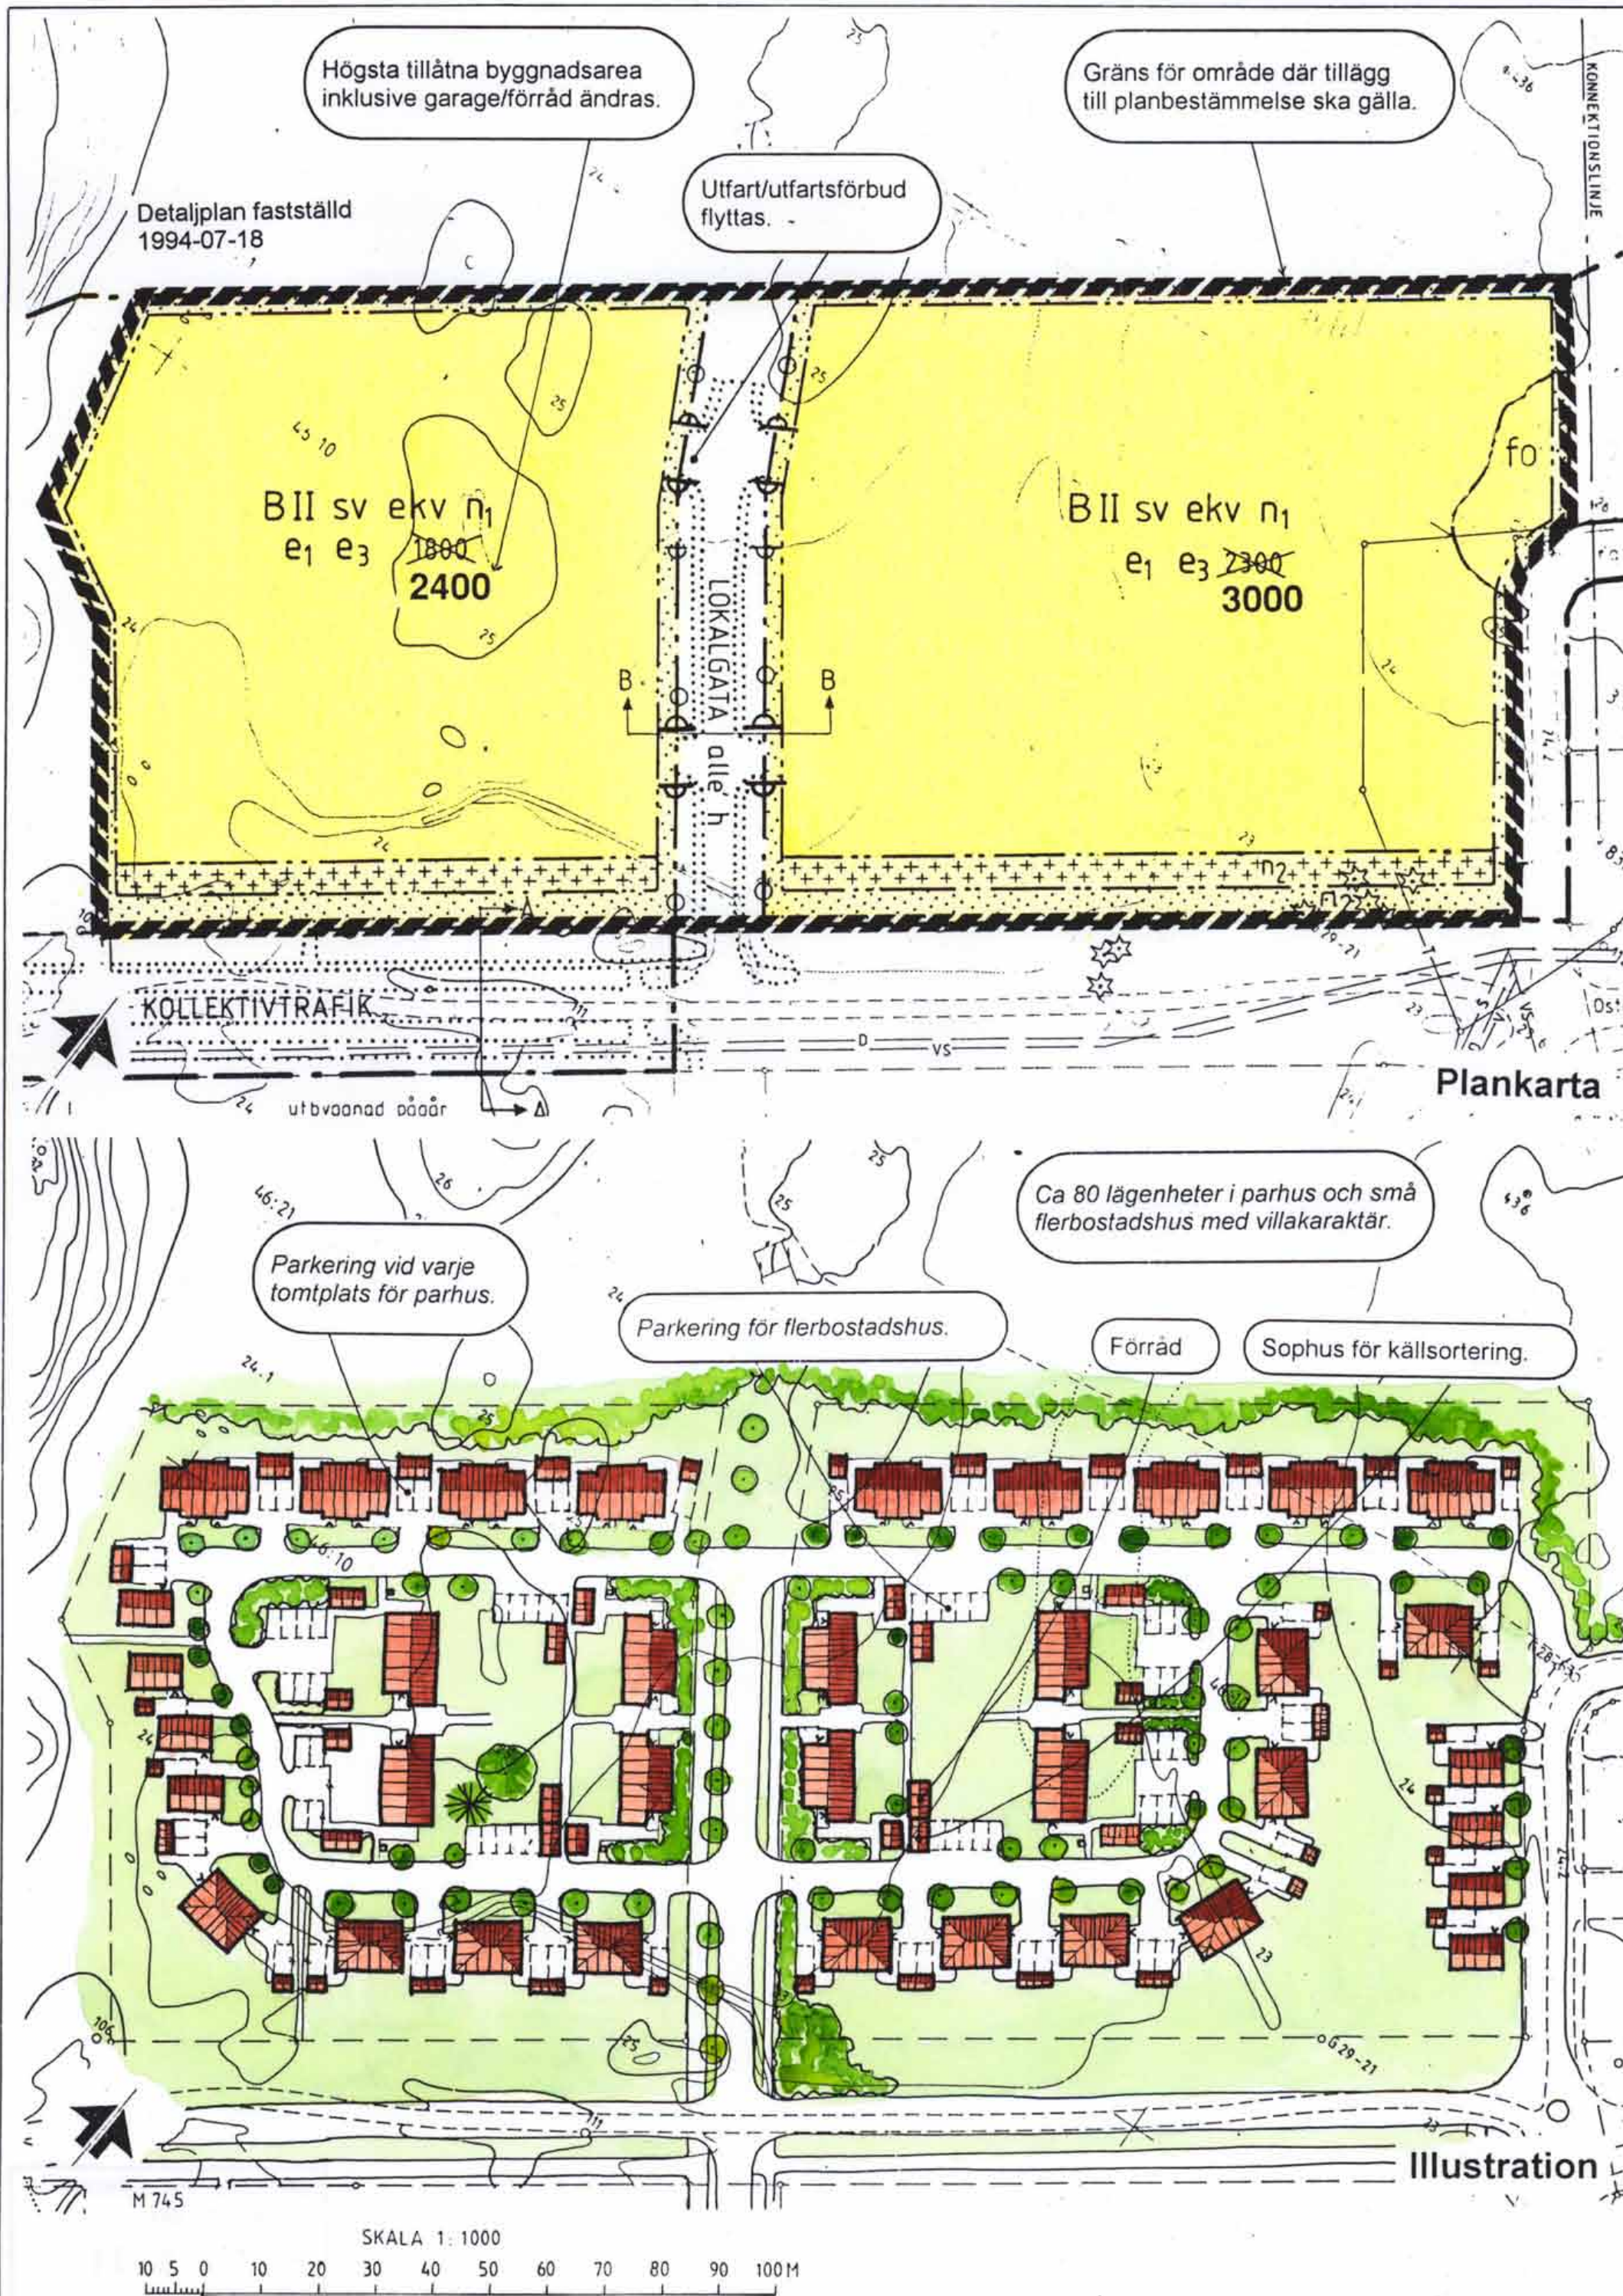

Tillägg till BESKRIVNING

Planändringens syfte

Syftet med planändringen är att med bibehållen trädgårdsstadskarakär möjliggöra en högre exploateringsgrad än vad gällande detaljplan från 1994-07-18 medger.

Trafik

Omdisponering av planerad bebyggelse innebär att läge för in- och utfarter flyttas.

Arkitekt

Arkitekt för bebyggelsens utformning är Origo arkitekter genom Annika Borgman.

Tillägg till GENOMFÖRANDEBESKRIVNING

Tidplan:

Samråd: 24 april - 8 maj 1996

Antagande: 13 juni 1996

Tillägg till PLANBESTÄMMELSER

Följande gäller inom särskilt avgränsat område. Underliggande detaljplan fastställd 1994-07-18 gäller jämsides. Planbestämmelser som utgår är överkorsade.

GRÄNSBETECKNINGAR

 Gräns för område där tillägg till planbestämmelse ska gälla.

UTNYTTJANDEGRAD

e₃ 000 Högsta tillåtna byggnadsarea inklusive garage, förråd.

ADMINISTRATIVA BESTÄMMELSER

Genomförandetiden löper t o m 2009-07-18.

Planområdets läge



Stadsbyggnadskontoret



Ändring av detaljplan

Tillägg till plankarta och bestämmelser, illustration med beskrivning samt genomförandebeskrivning

Enkelt planförfarande

SAMRÅD
960422
UNDERRÄTTELSE

REVIDERAD

NORRA VEGA, delomr A

fastigheten Skälby 46:10 m fl

ANTAGEN
96 06 13
LÄNST.BESLUT
96 07 04
LAGA KRAFT
96 07 11

STADSBYGGNADSKONTORET

Harry Edström
stadsarkitekt

Madeleine Lundbäck
planarkitekt
P 4/96 SY

PLANHANDLINGAR:
Tillägg till plankarta,
illustration samt
genomförandebeskr.

Koplan överensstämmer
med originalet intygar:

U. Samuelson

Ändrar detaljplan

Akt 0123 - P 94 10613

0123-P96/0613