


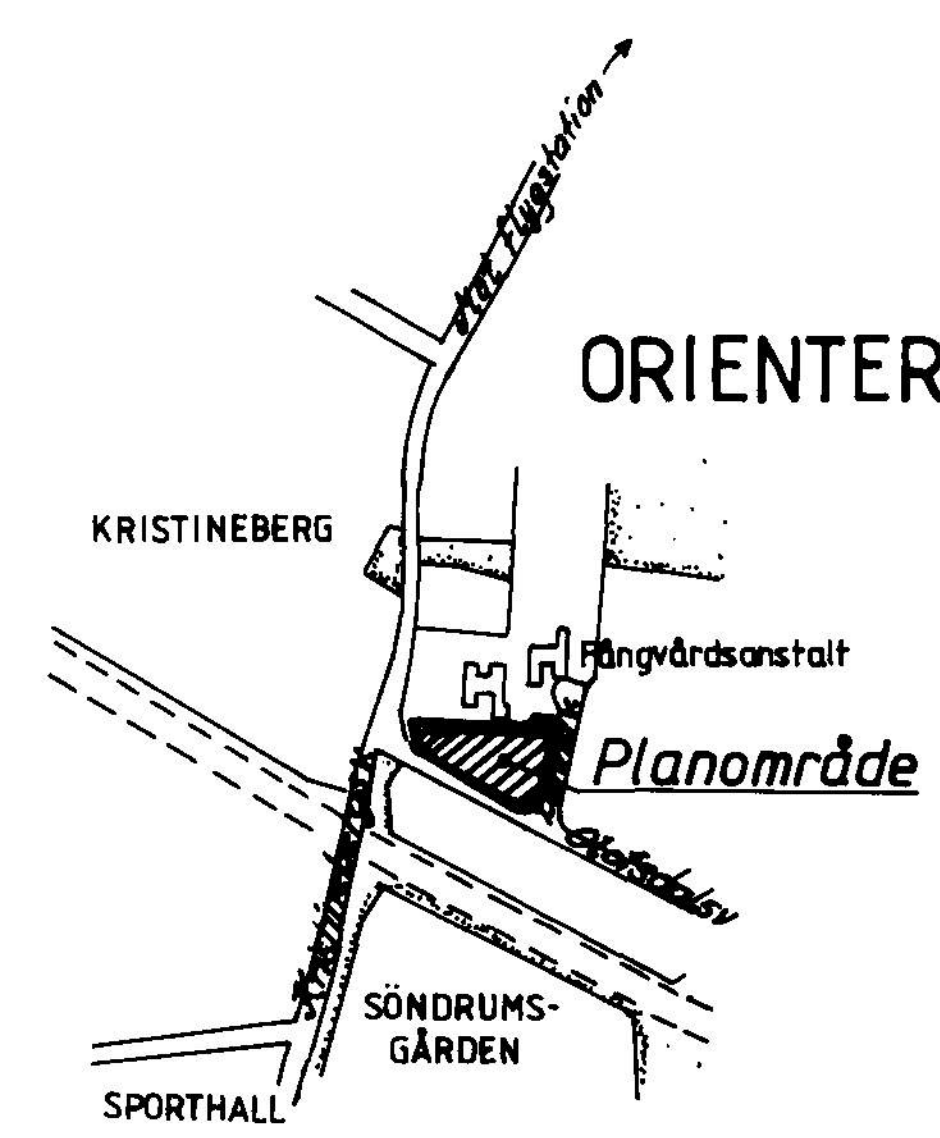

Grundkarta upprättad den 19 september 1995 av:
Thomas Högborg
Thomas Högborg
Stadsingenjör

Koordinatsystem: Halmstad
Höjdsystem: Rh/70
Måtklass: III
Beteckningssystem: 1:4 4,68m

- Grundkartans beteckningar
- Fastighetsgräns
 - Gräns för ledningsnät och servitut
 - 3:7 registernummer
 - Beringar resp. uthus karakteriserat efter fastid
 - Beringar resp. uthus karakteriserat efter arkitekturen
 - Skärmtak
 - Väg
 - Staket
 - Stenmur
 - Häck
 - Stenmur
 - Slätt
 - Ägodelsgräns
 - Åker
 - Löv resp. barrskog
 - Lövtädd
 - Barrtädd
 - Nivåkurvor
 - Övrigt gatuhöjd
 - Fastställd gatuhöjd
 - Ledningsstolpe
 - Belysningsstolpe
 - Poligonpunkt

Skala 1:1000

Grundkarta kompletterad den 18 december 1995 av:
Thomas Högborg
Thomas Högborg
Stadsingenjör

- PLANBESTÄMMELSER**
Följande gäller inom områden med nedanstående beteckningar.
Där beteckning saknas gäller bestämmelsen inom hela planområdet.
Endast angiven användning och utformning är tillåten.
- GRÄNSBETECKNINGAR**
- Planområdesgräns (ritad 3 mm utanför planområdet)
 - Gällande användningsgräns
 - Utgående användningsgräns
 - Ny användningsgräns
 - Utgående egenskapsgräns
 - Ny egenskapsgräns
 - Gällande egenskapsgräns

MARKANVÄNDNING
Kvartermark för allmänt ändamål
AD₁ Allmän vårdinrättning (kriminalvård)

Kvartermark för enskilt ändamål
E₁ Transformatorstation/fjärrvärmestation

BEGRÄNSNING AV MARKENS BEBYGGANDE
Marken får inte bebyggas

MARKENS ANORDNANDE
Utfart, stängsel
Utfart får inte anordnas

PLACERING; UTFORMNING; UTFÖRANDE
Utformning
Högsta byggnadshöjd i meter

ADMINISTRATIVA BESTÄMMELSER
Genomförandetid
Planens genomförandetid skall vara 10 år från den dag planen vinner laga kraft


UPPLYSNINGAR
Till planen hör följande handlingar:
— Denna plankarta med bestämmelser
— Illustrationskarta i skala 1:1000
— Planbeskrivning
— Genomförandebeskrivning

Fastighetsplan har upprättats parallellt med detaljplanen

ANTAGANDEHANDLING
DETALJPLAN FÖR
EKETÅNGA 24:18 och 24:43
SÖNDRUM, HALMSTAD
BYGGNADSKONTORET 7 februari 1996

Anders Sennerdal *Bo I Lundberg*
Anders Sennerdal Bo I Lundberg
Ritad av: *Bo I Lundberg*

godkänd för samråd av BN 11 oktober 1995
godkänd för utställning av BN 6 december 1995
antagen av KF 25 april 1996
vunnit laga kraft 22 maj 1996

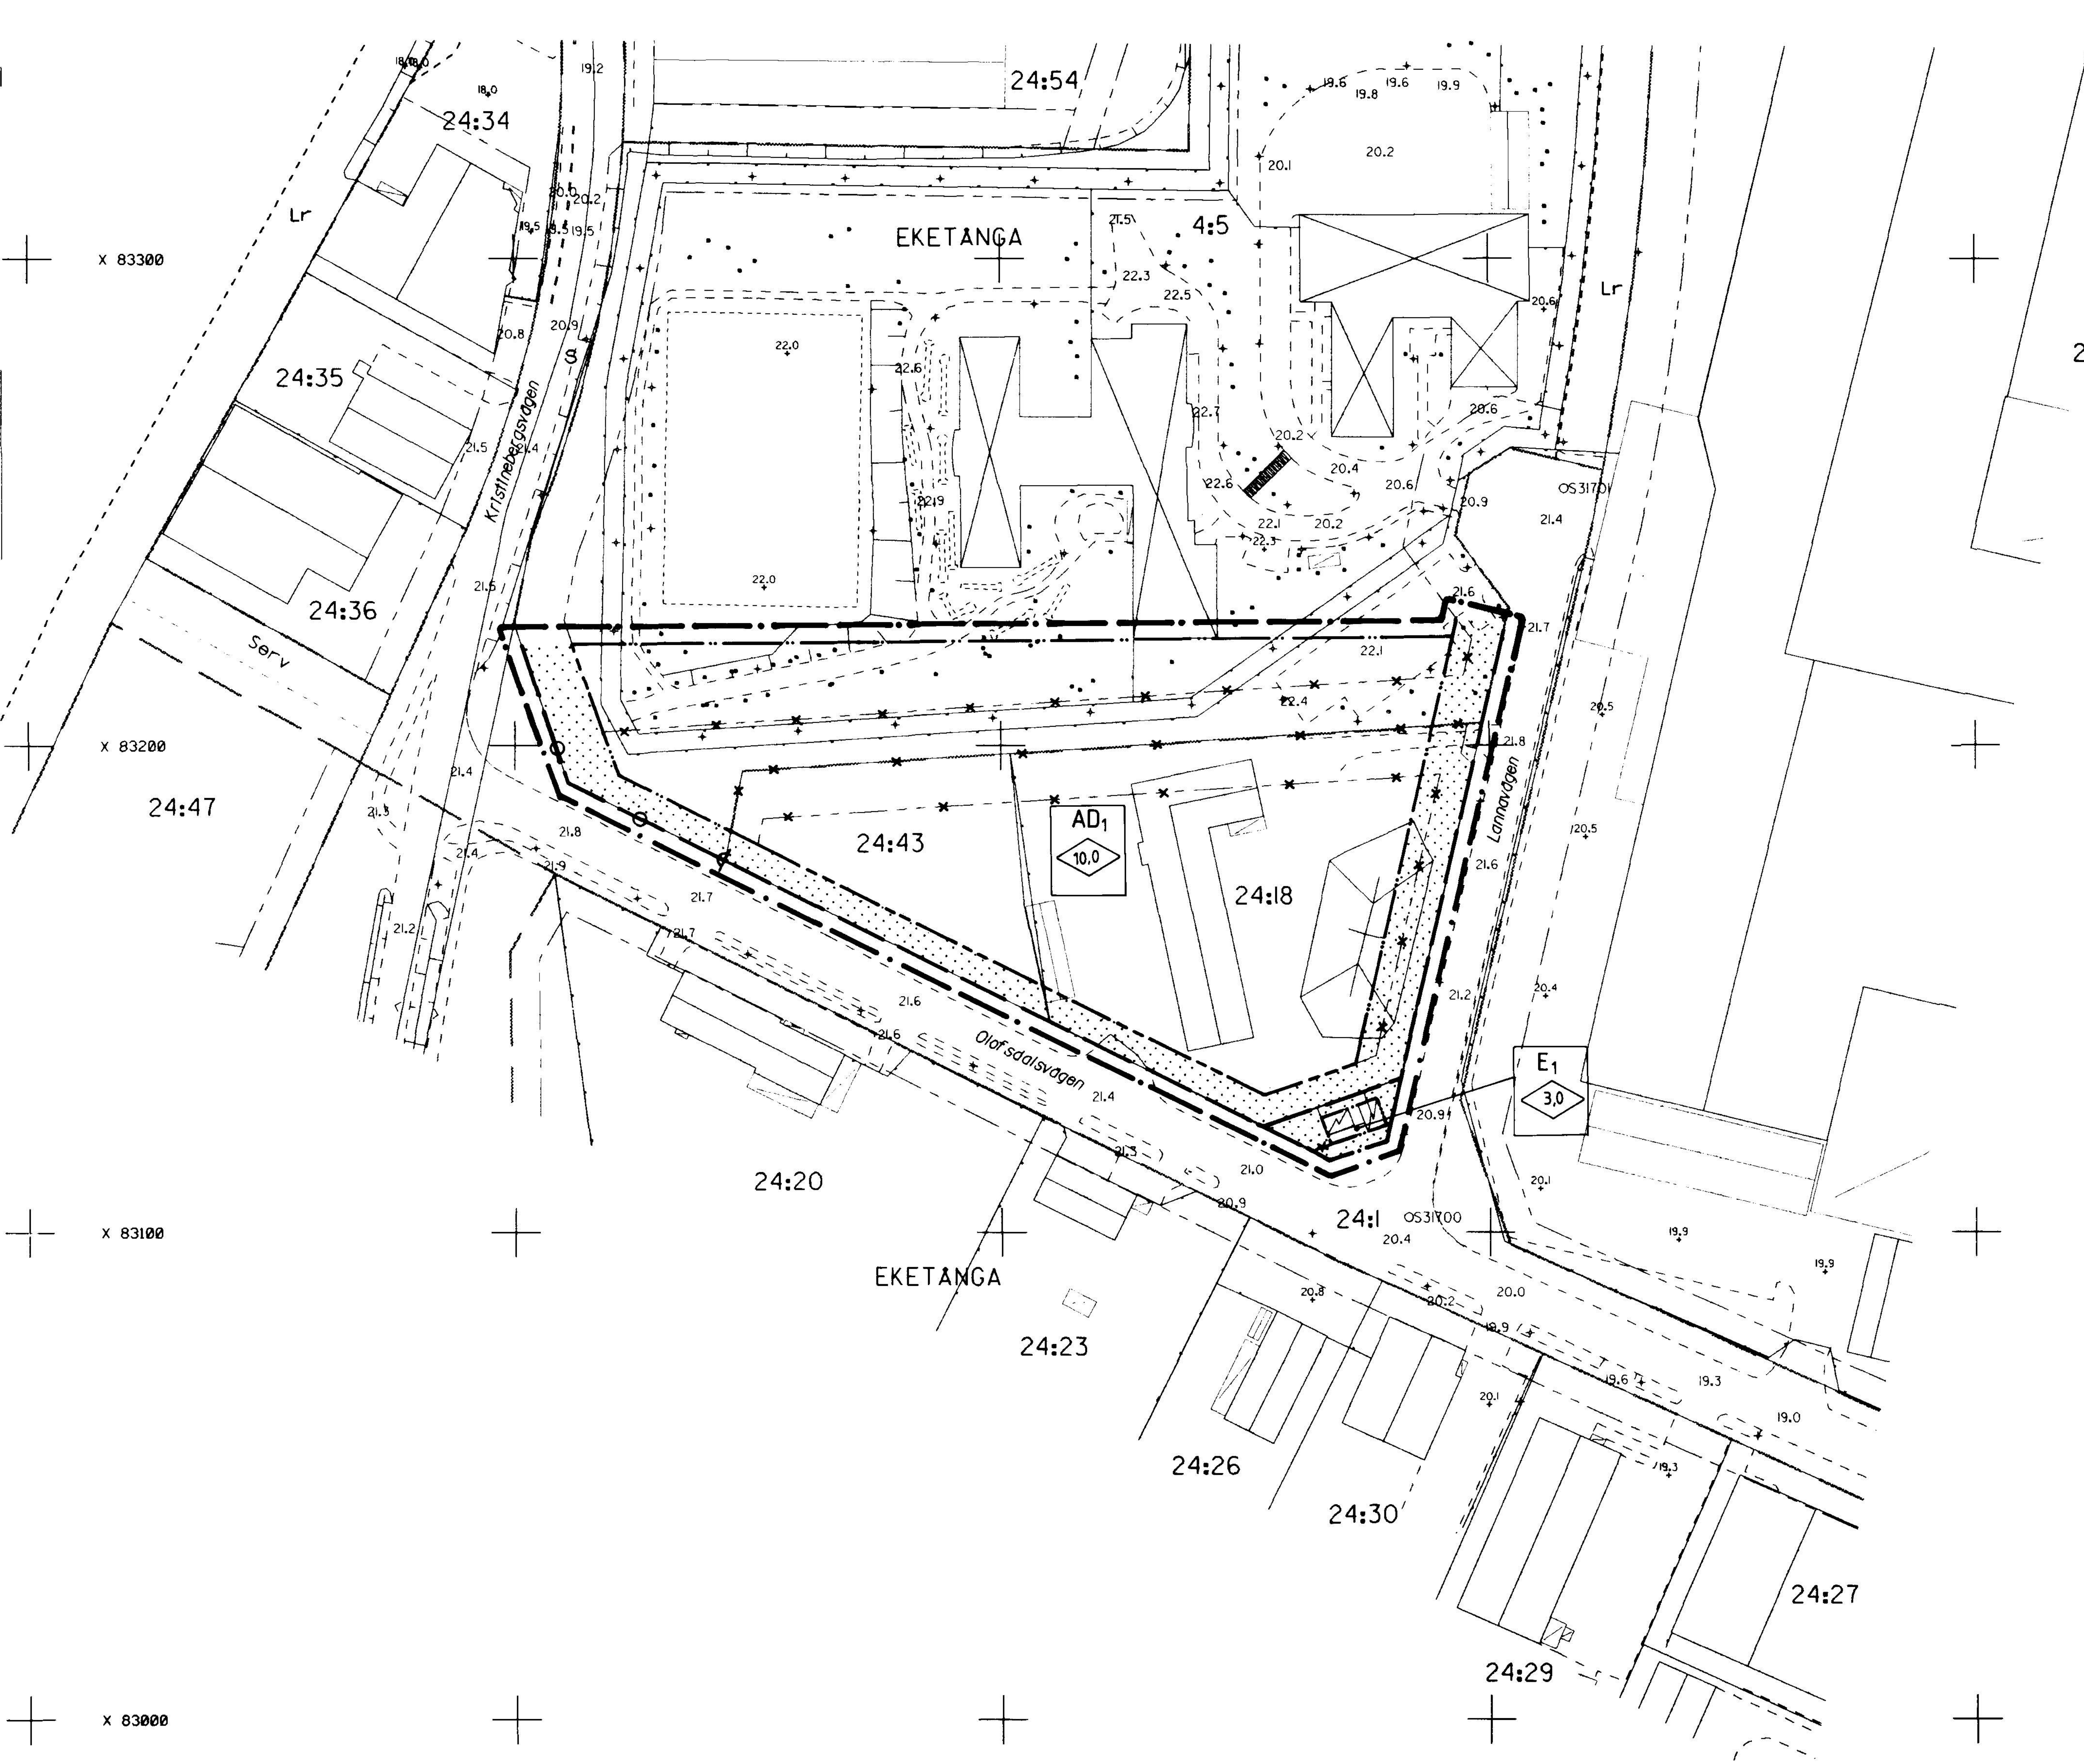

924a sön K